


平面図 (8)

S=1:1000

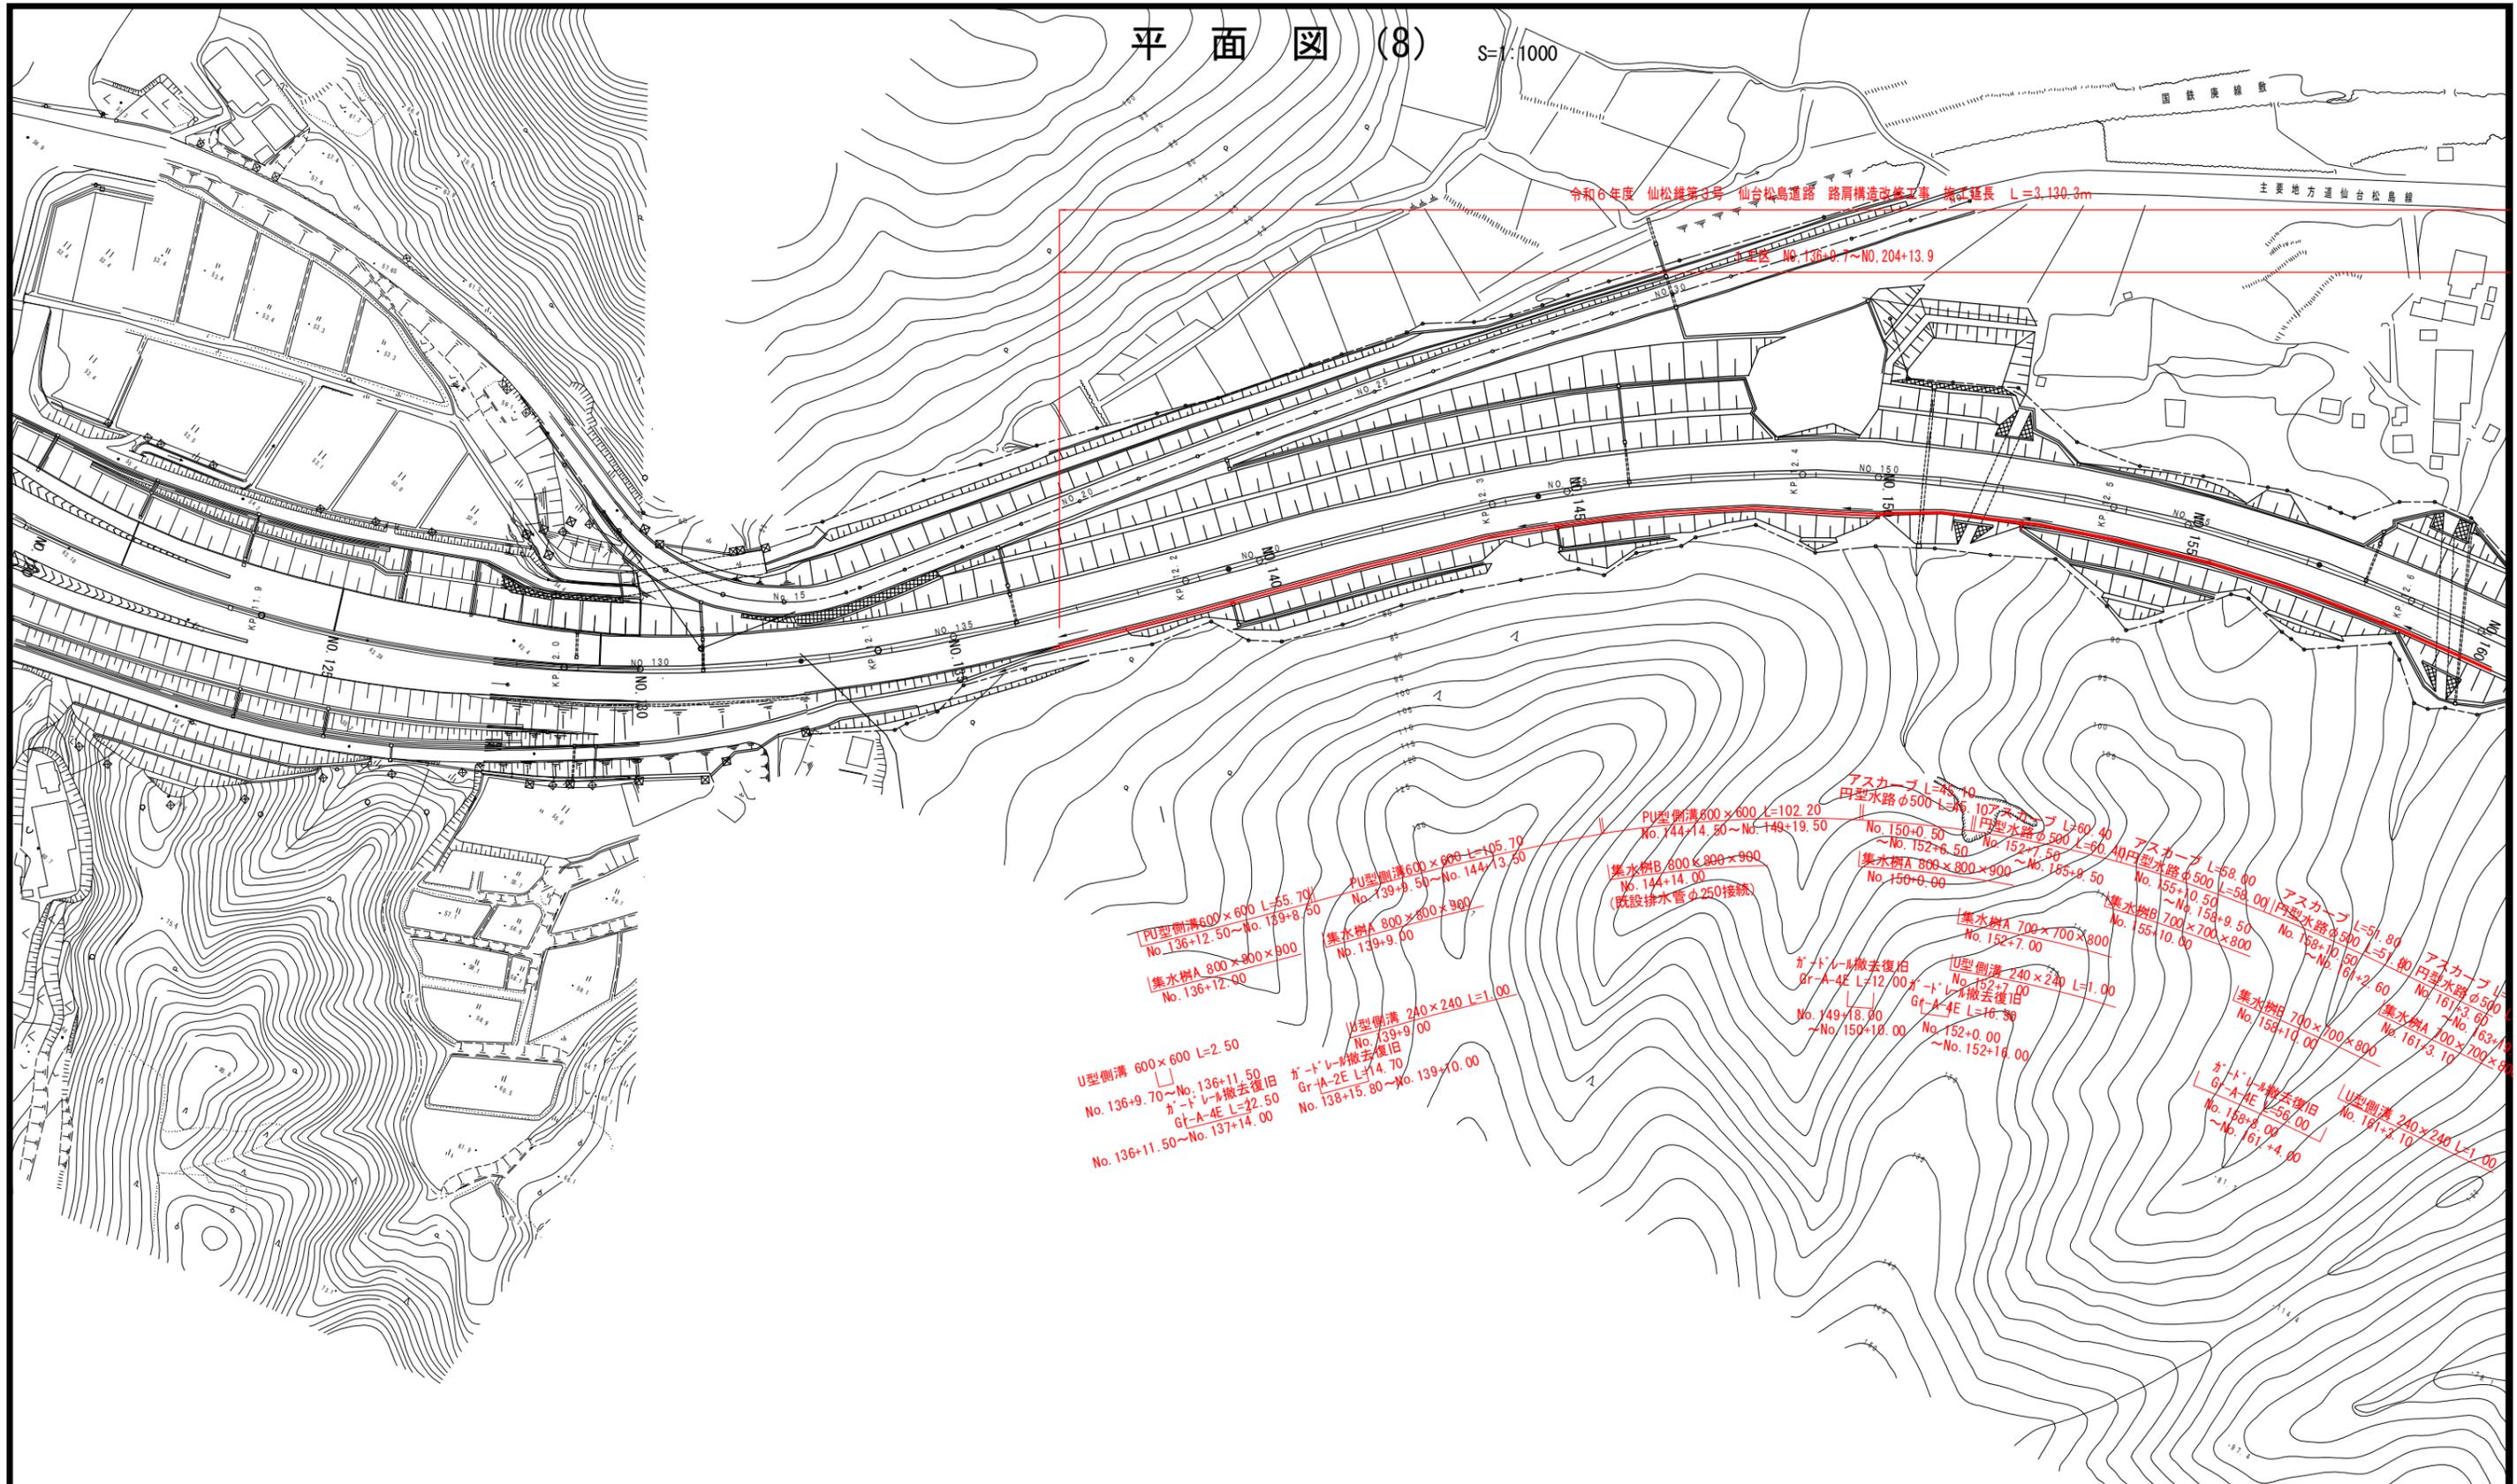


路線名	(主) 仙台松島線
箇所	宮城県松島町桜渡戸地内
工事名	令和6年度 仙松線第3号 仙台松島道路 路肩構造改修工事
図名	平面図 (8)
縮尺	1:1000
設計者	
宮城県道路公社	図番

平面図 (9) S=1:1000

令和6年度 仙松線第3号 仙台松島道路 路肩構造改修工事 施工延長 L=3,130.3m

1工区 NO.136+9.7~NO.204+13.9

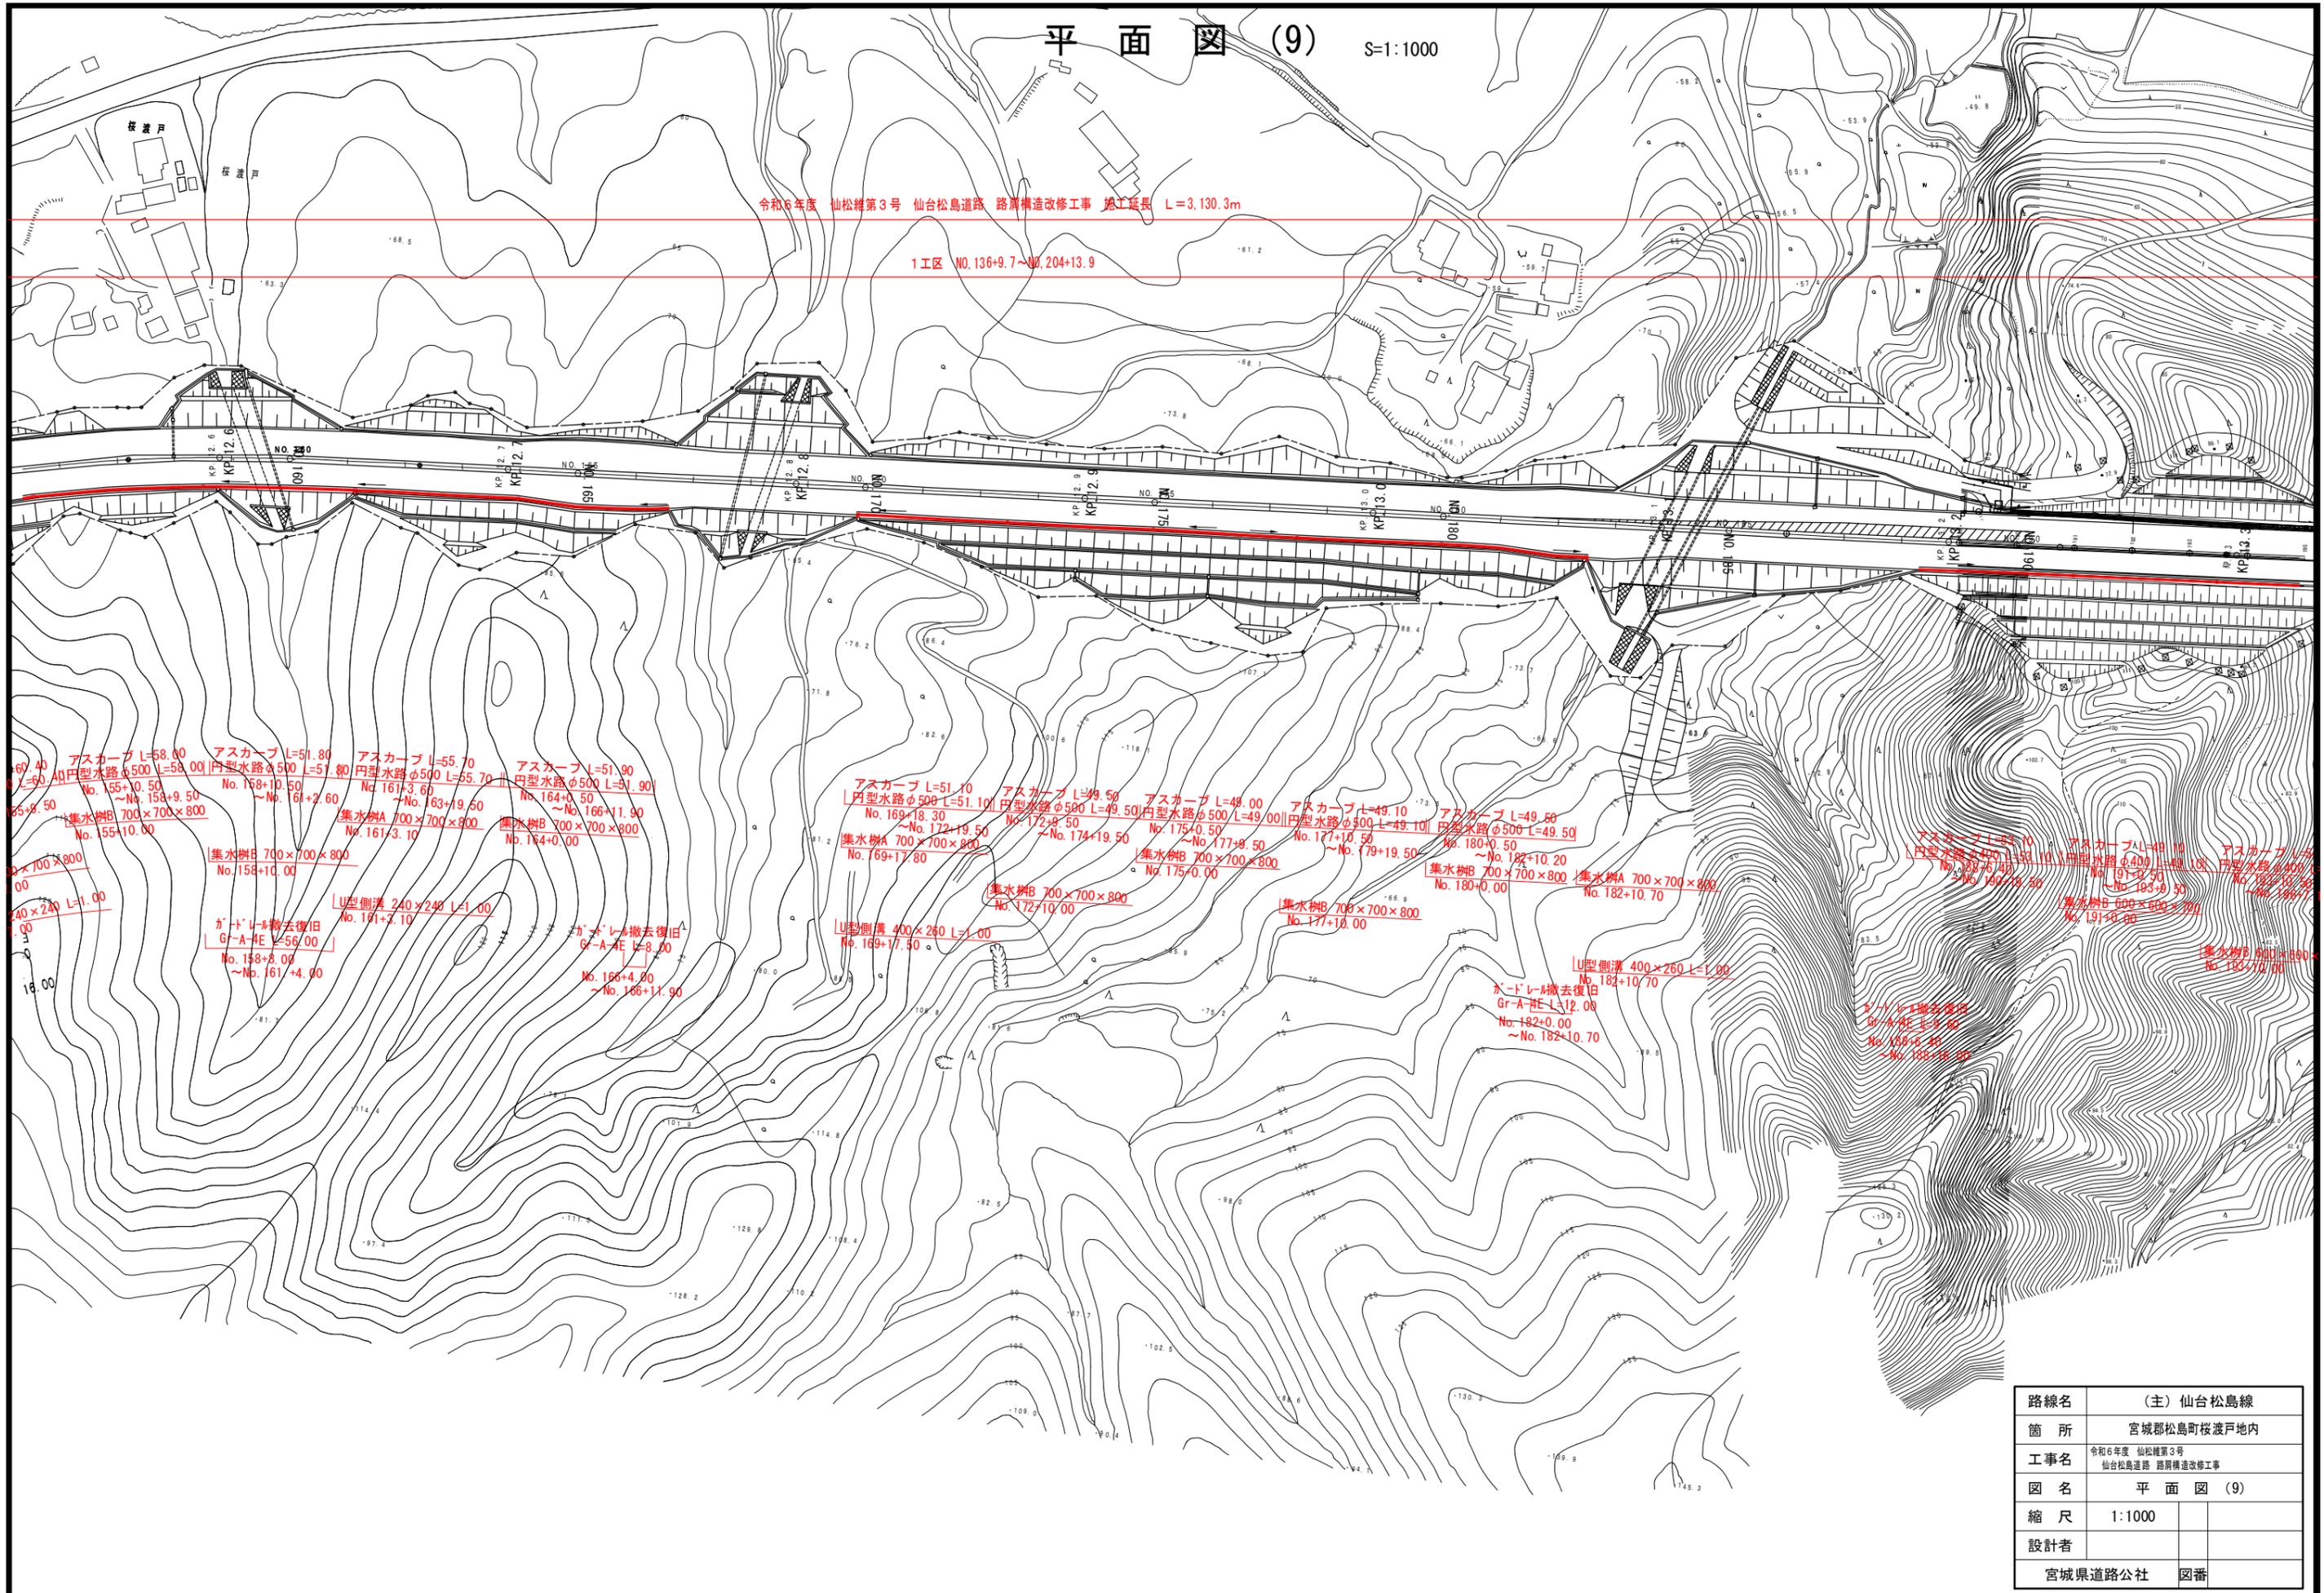


路線名	(主) 仙台松島線
箇所	宮城県松島町桜渡戸地内
工事名	令和6年度 仙松線第3号 仙台松島道路 路肩構造改修工事
図名	平面図 (9)
縮尺	1:1000
設計者	
	宮城県道路公社 図番


平面図 (9) S=1:1000

令和6年度 仙松線第3号 仙台松島道路 路肩構造改修工事 施工延長 L=3,130.3m

1工区 NO.136+9.7~NO.204+13.9

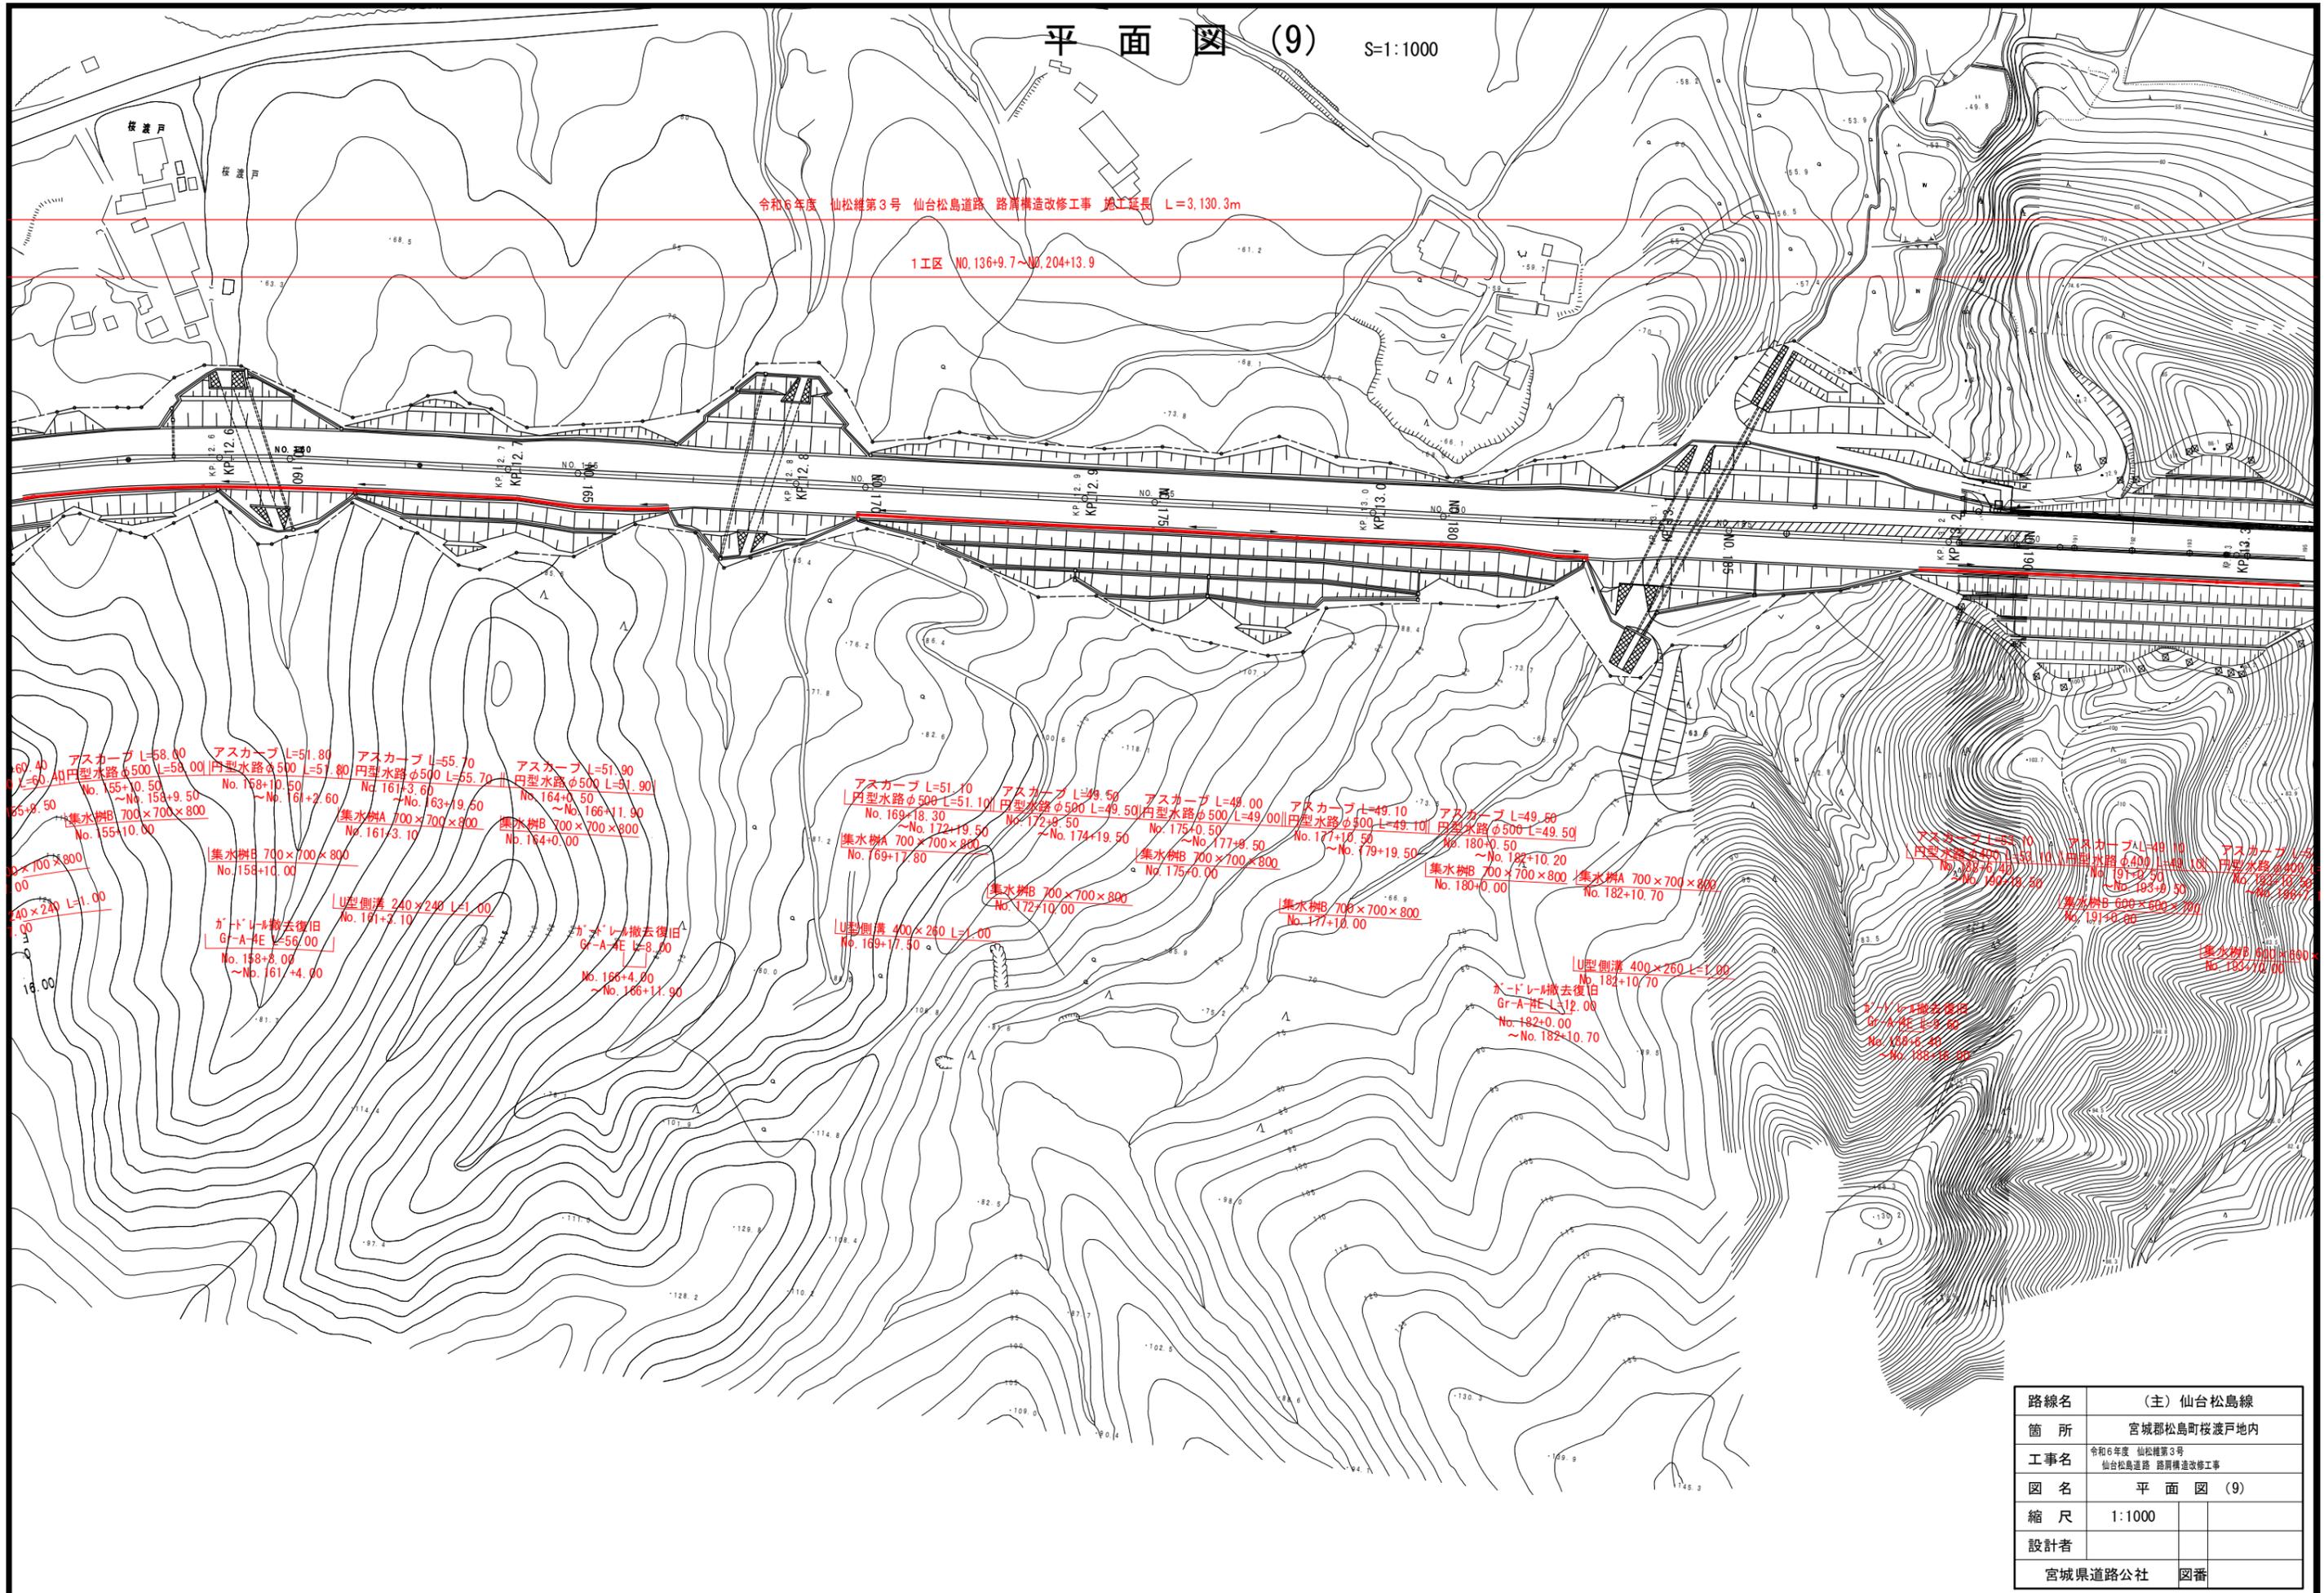

平面図 (10) S=1:1000

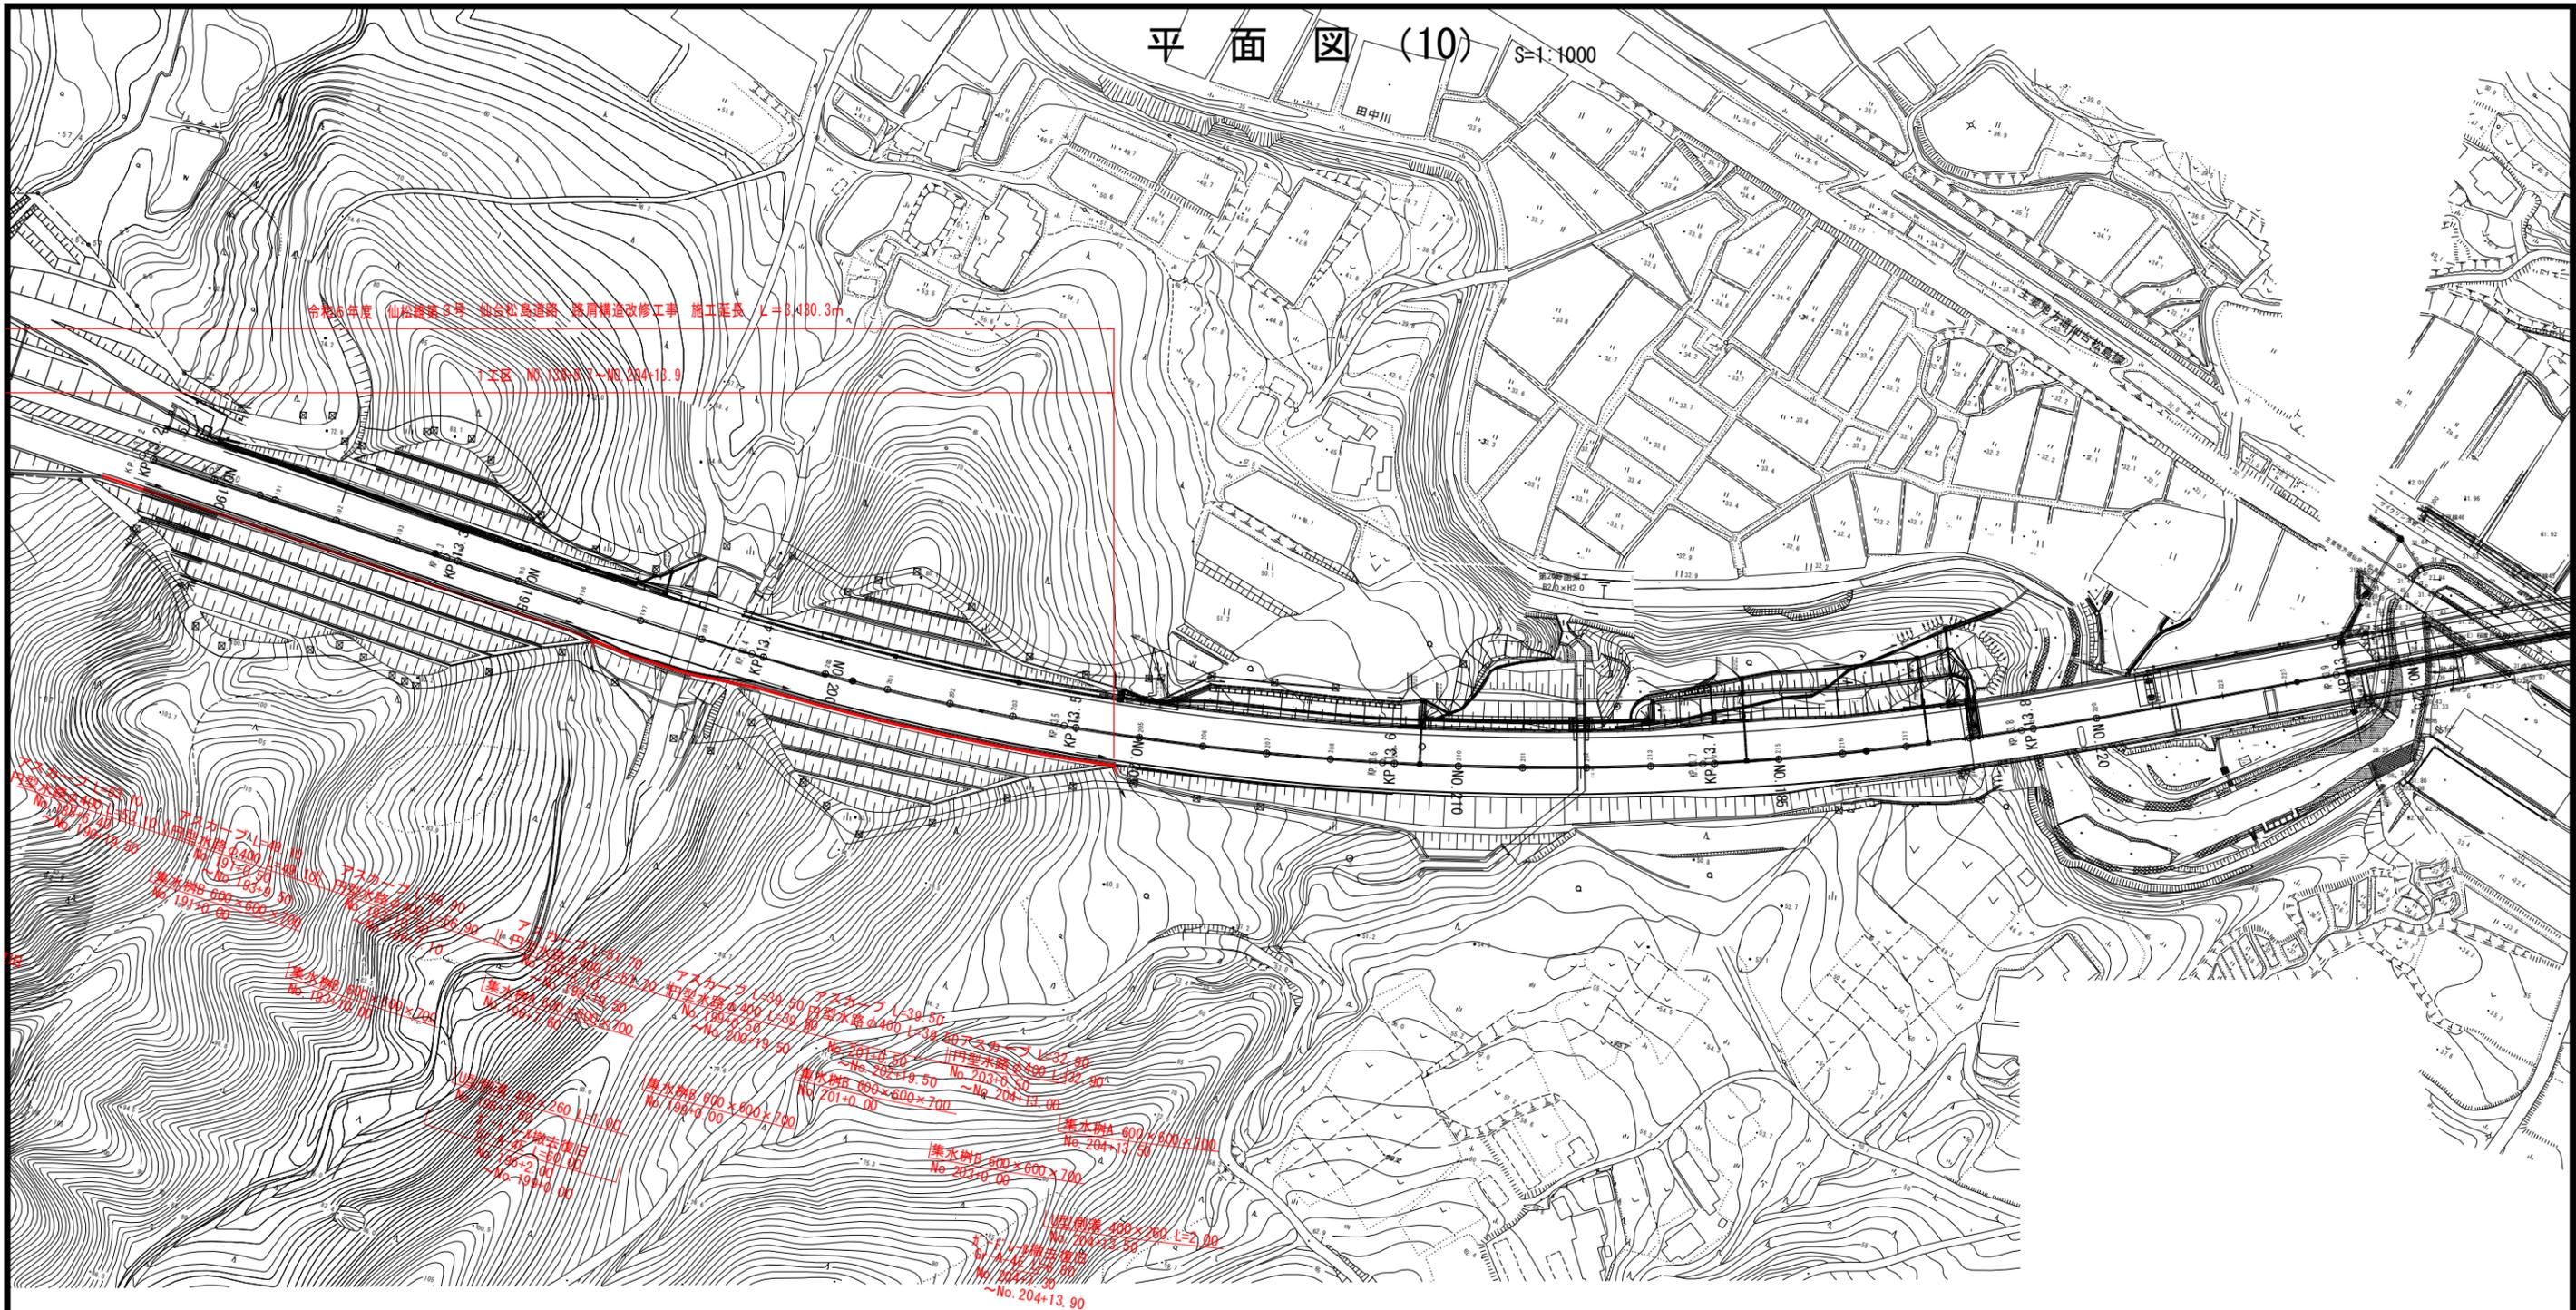


路線名	(主) 仙台松島線
箇所	宮城郡松島町桜渡戸地内
工事名	令和6年度 仙松線第3号 仙台松島道路 路肩構造改修工事
図名	平面図 (10)
縮尺	1:1000
設計者	
	宮城県道路公社 図番

平面図 (11) S=1:1000

令和6年度 仙松維第3号 仙台松島道路 路肩構造改修工事 施工延長 L=3,120.3m

2工区 No.233+18.4~No.295

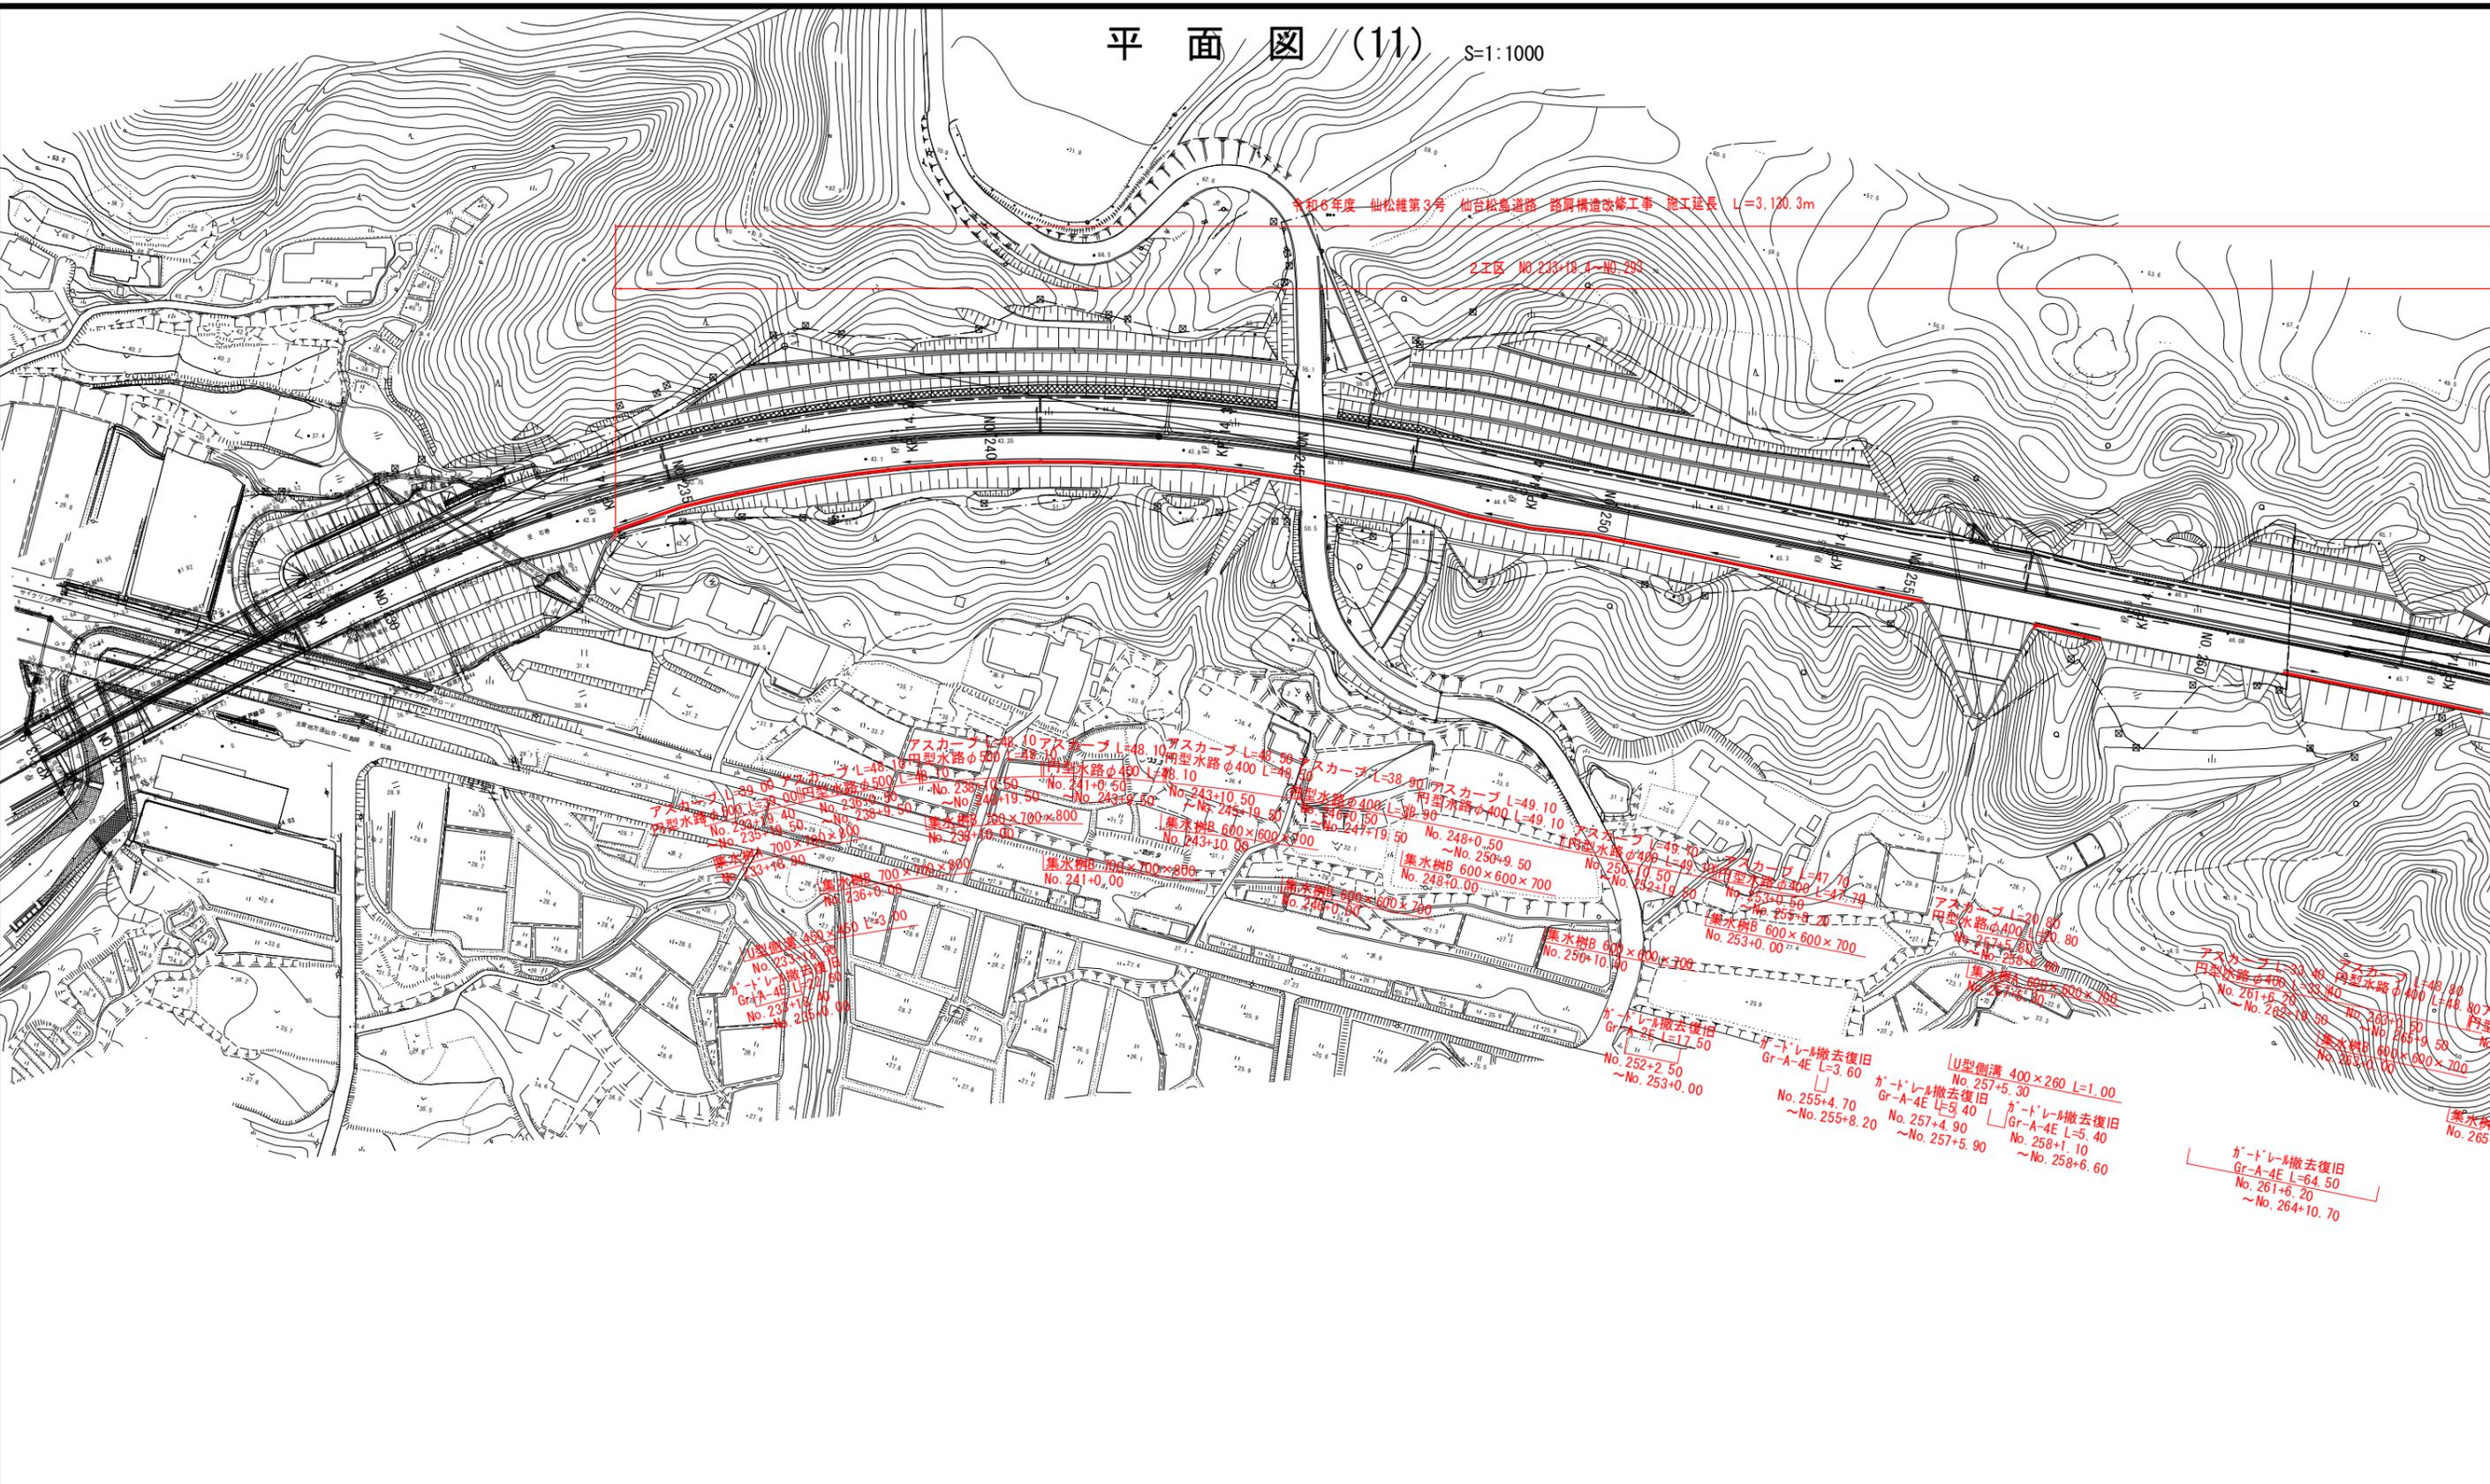


路線名	(主) 仙台松島線
箇所	宮城県松島町桜渡戸地内
工事名	令和6年度 仙松維第3号 仙台松島道路 路肩構造改修工事
図名	平面図 (11)
縮尺	1:1000
設計者	
宮城県道路公社	図番

平面図 (12) S=1:1000

令和6年度 仙松線第3号 仙台松島道路 路肩構造改修工事 施工延長 L=3,130.3m

2工区 No.233+18.4~No.293

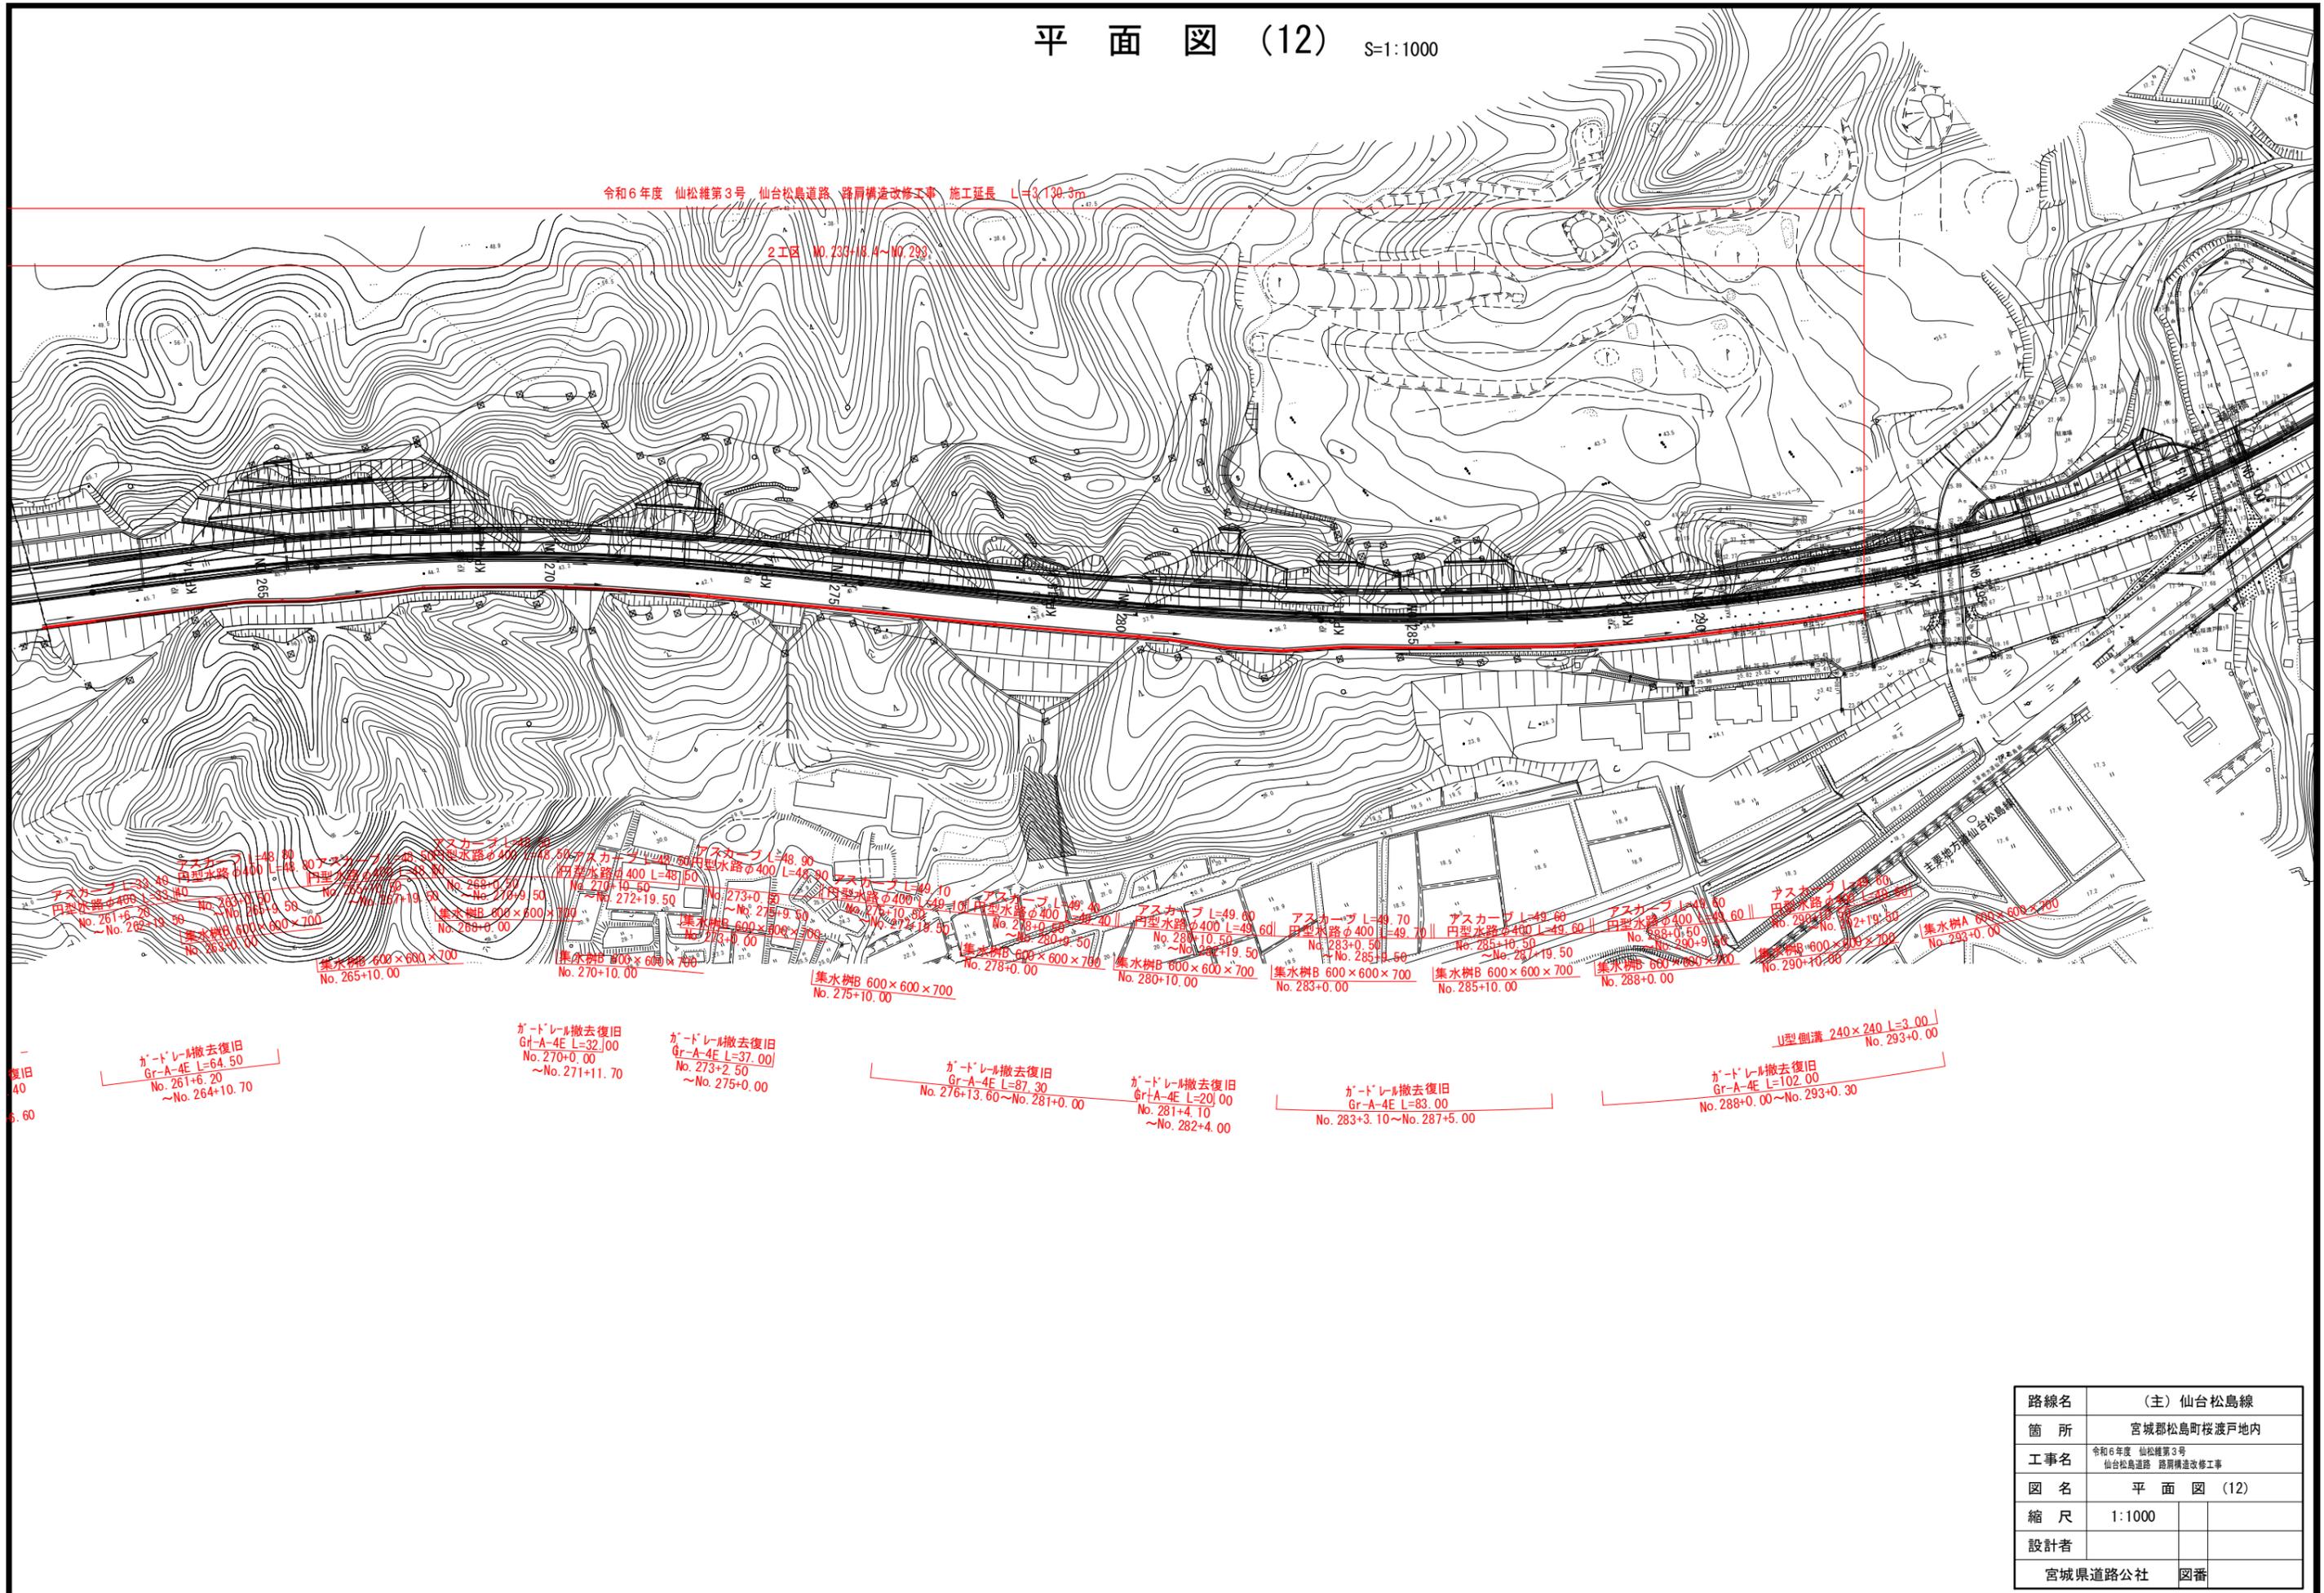


路線名	(主) 仙台松島線
箇所	宮城郡松島町桜渡戸地内
工事名	令和6年度 仙松線第3号 仙台松島道路 路肩構造改修工事
図名	平面図 (12)
縮尺	1:1000
設計者	宮城県道路公社 図番

標準横断図(1)


S=1:100

本線切土部

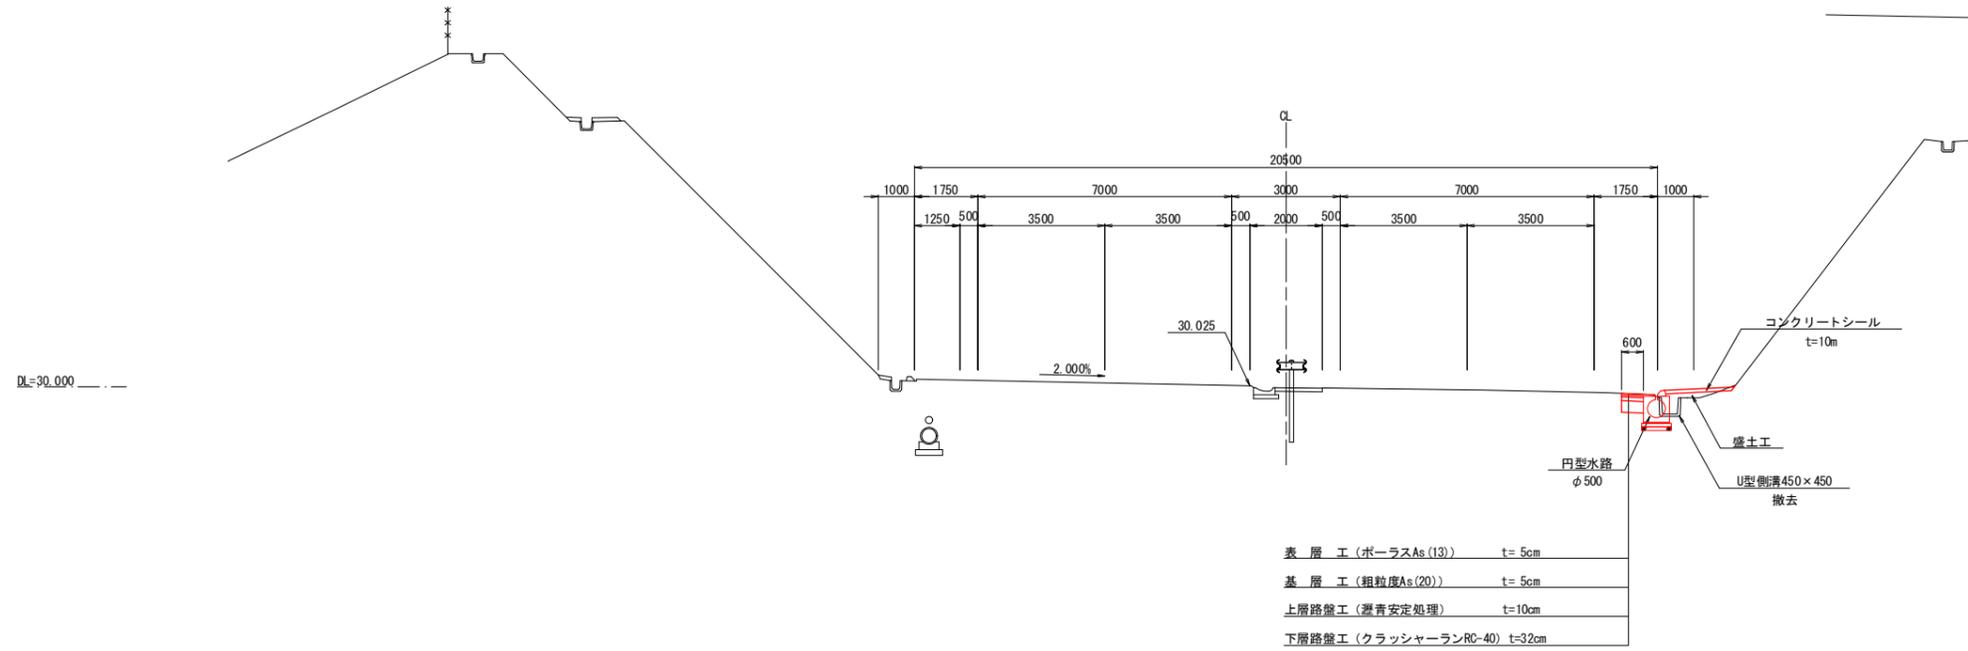


- 表層工 (ポーラスAs(13)) t=5cm
- 基層工 (粗粒度As(20)) t=5cm
- 上層路盤工 (瀝青安定処理) t=10cm
- 下層路盤工 (クラッシャーランRC-40) t=32cm

切土 端部 S=1:20

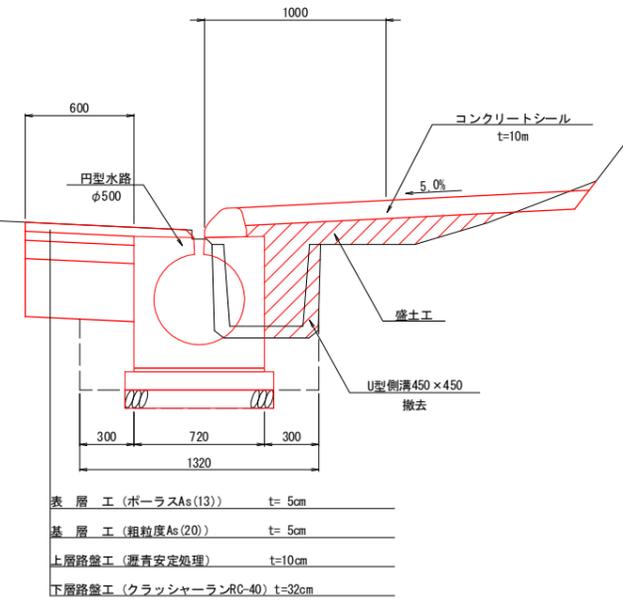


- 表層工 (ポーラスAs(13)) t=5cm
- 基層工 (粗粒度As(20)) t=5cm
- 上層路盤工 (瀝青安定処理) t=10cm
- 下層路盤工 (クラッシャーランRC-40) t=32cm

本線盛土部

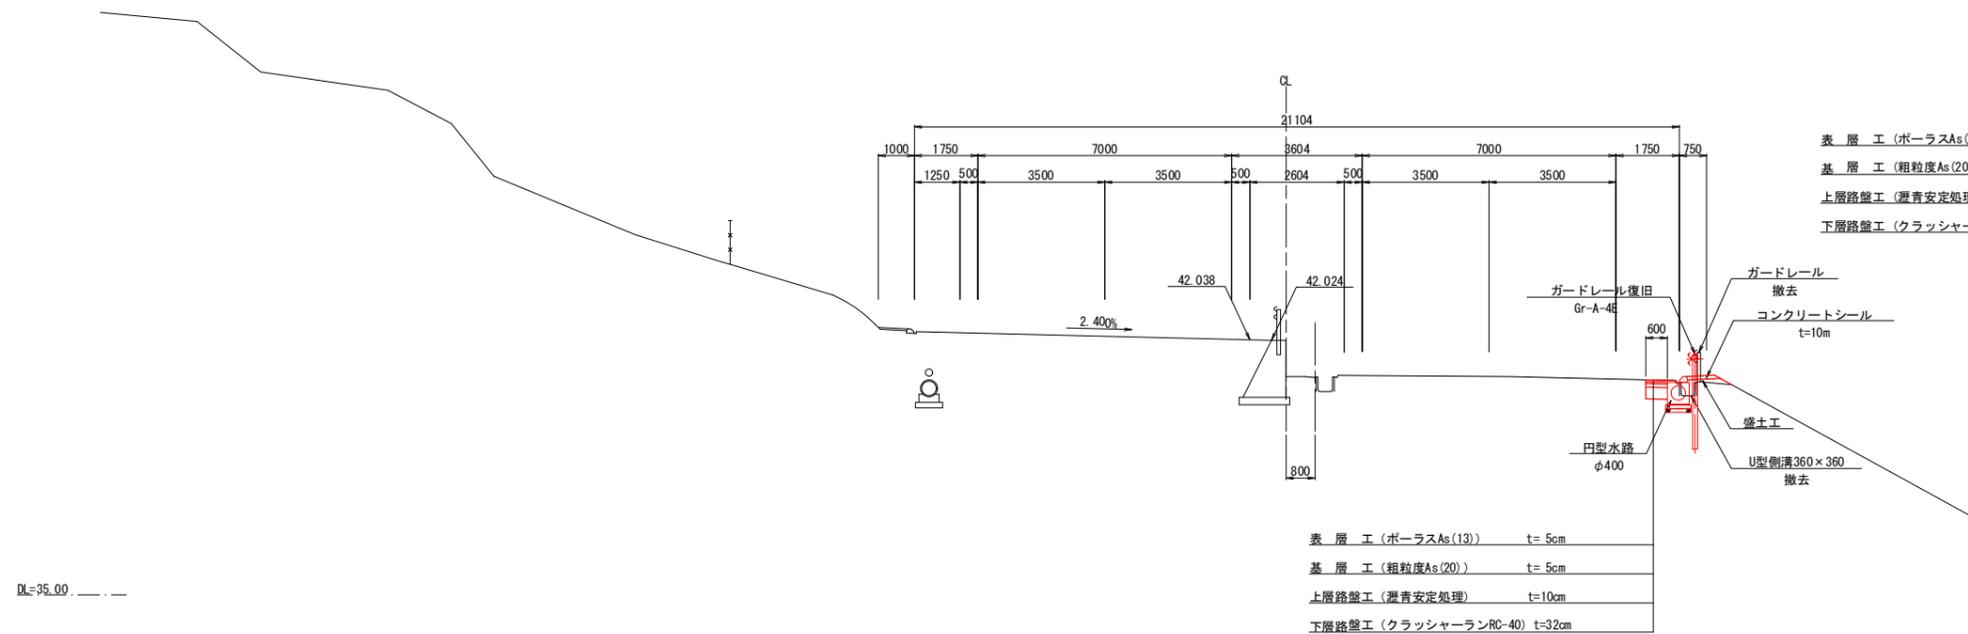

- 表層工 (ポーラスAs(13)) t=5cm
- 基層工 (粗粒度As(20)) t=5cm
- 上層路盤工 (瀝青安定処理) t=10cm
- 下層路盤工 (クラッシャーランRC-40) t=32cm

盛土 端部 S=1:20

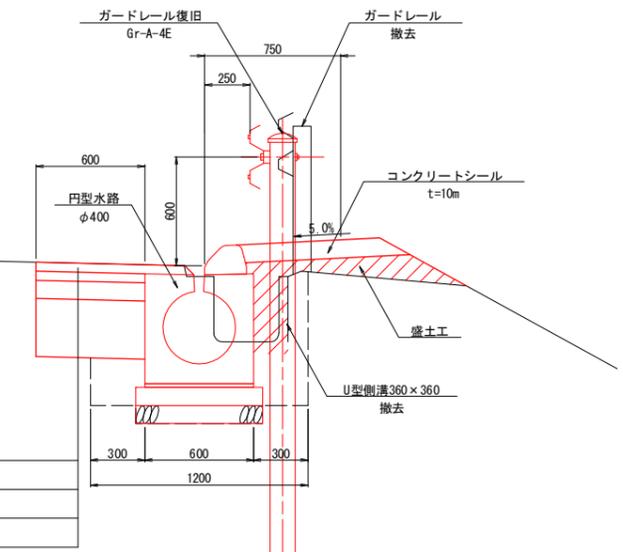


- 表層工 (ポーラスAs(13)) t=5cm
- 基層工 (粗粒度As(20)) t=5cm
- 上層路盤工 (瀝青安定処理) t=10cm
- 下層路盤工 (クラッシャーランRC-40) t=32cm


実施

路線名	(主)仙台松島線	
箇所	宮城県松島町桜渡戸 地内	
工事名	令和6年度 仙松線第3号 仙台松島道路 路肩構造改修工事	
図名	標準横断図(1)	
縮尺	1:100	位置
設計者		建設課長
	宮城県道路公社	図番


DL=60.000

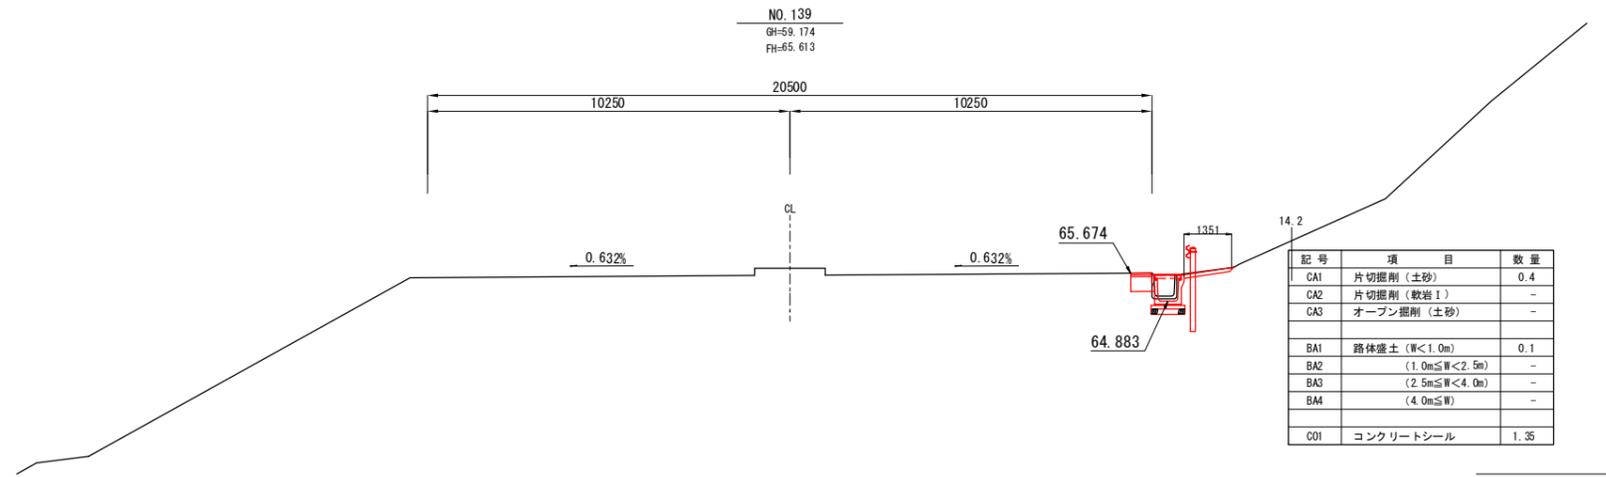

DL=60.000

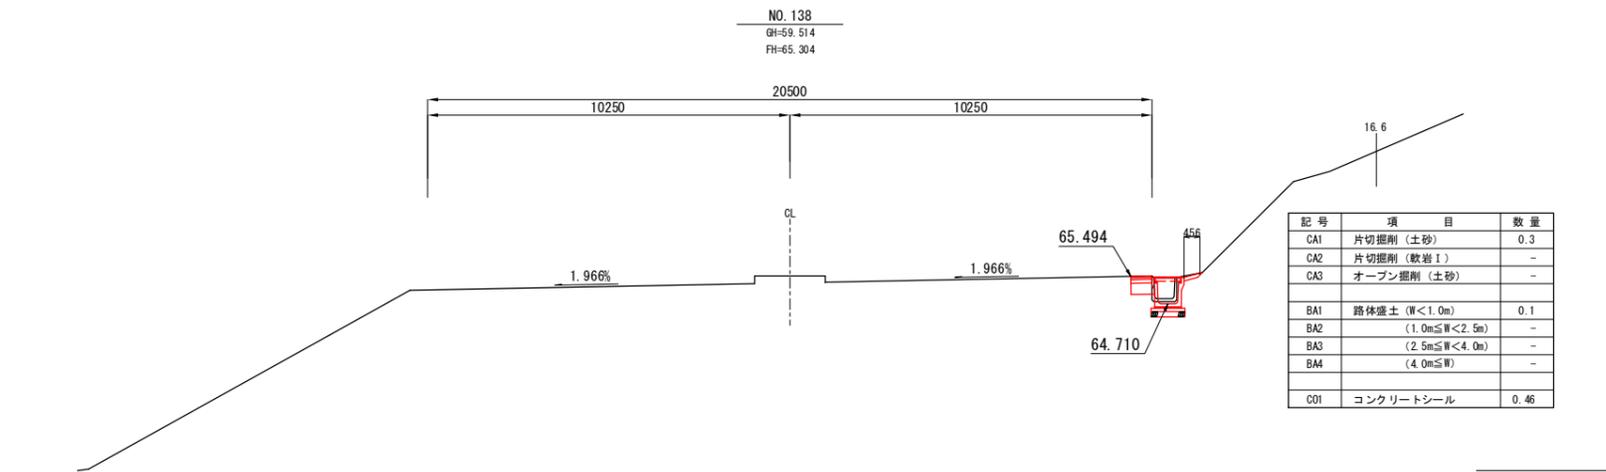


DL=60.000

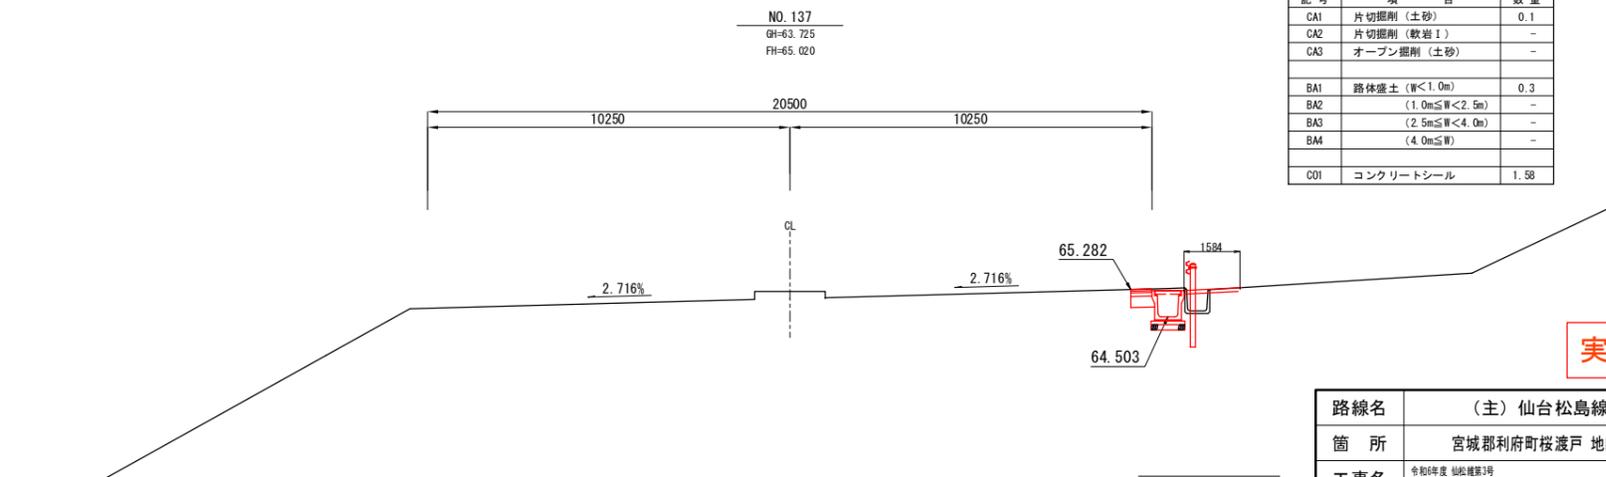

実施

路線名	(主) 仙台松島線	
箇所	宮城郡利府町桜瀬戸 地内	
工事名	令和6年度 仙台線第3号 仙台松島線 踏切構造改修工事	
図名	横断図 (77)	
縮尺	1:100	
設計者		
宮城県道路公社	図番	

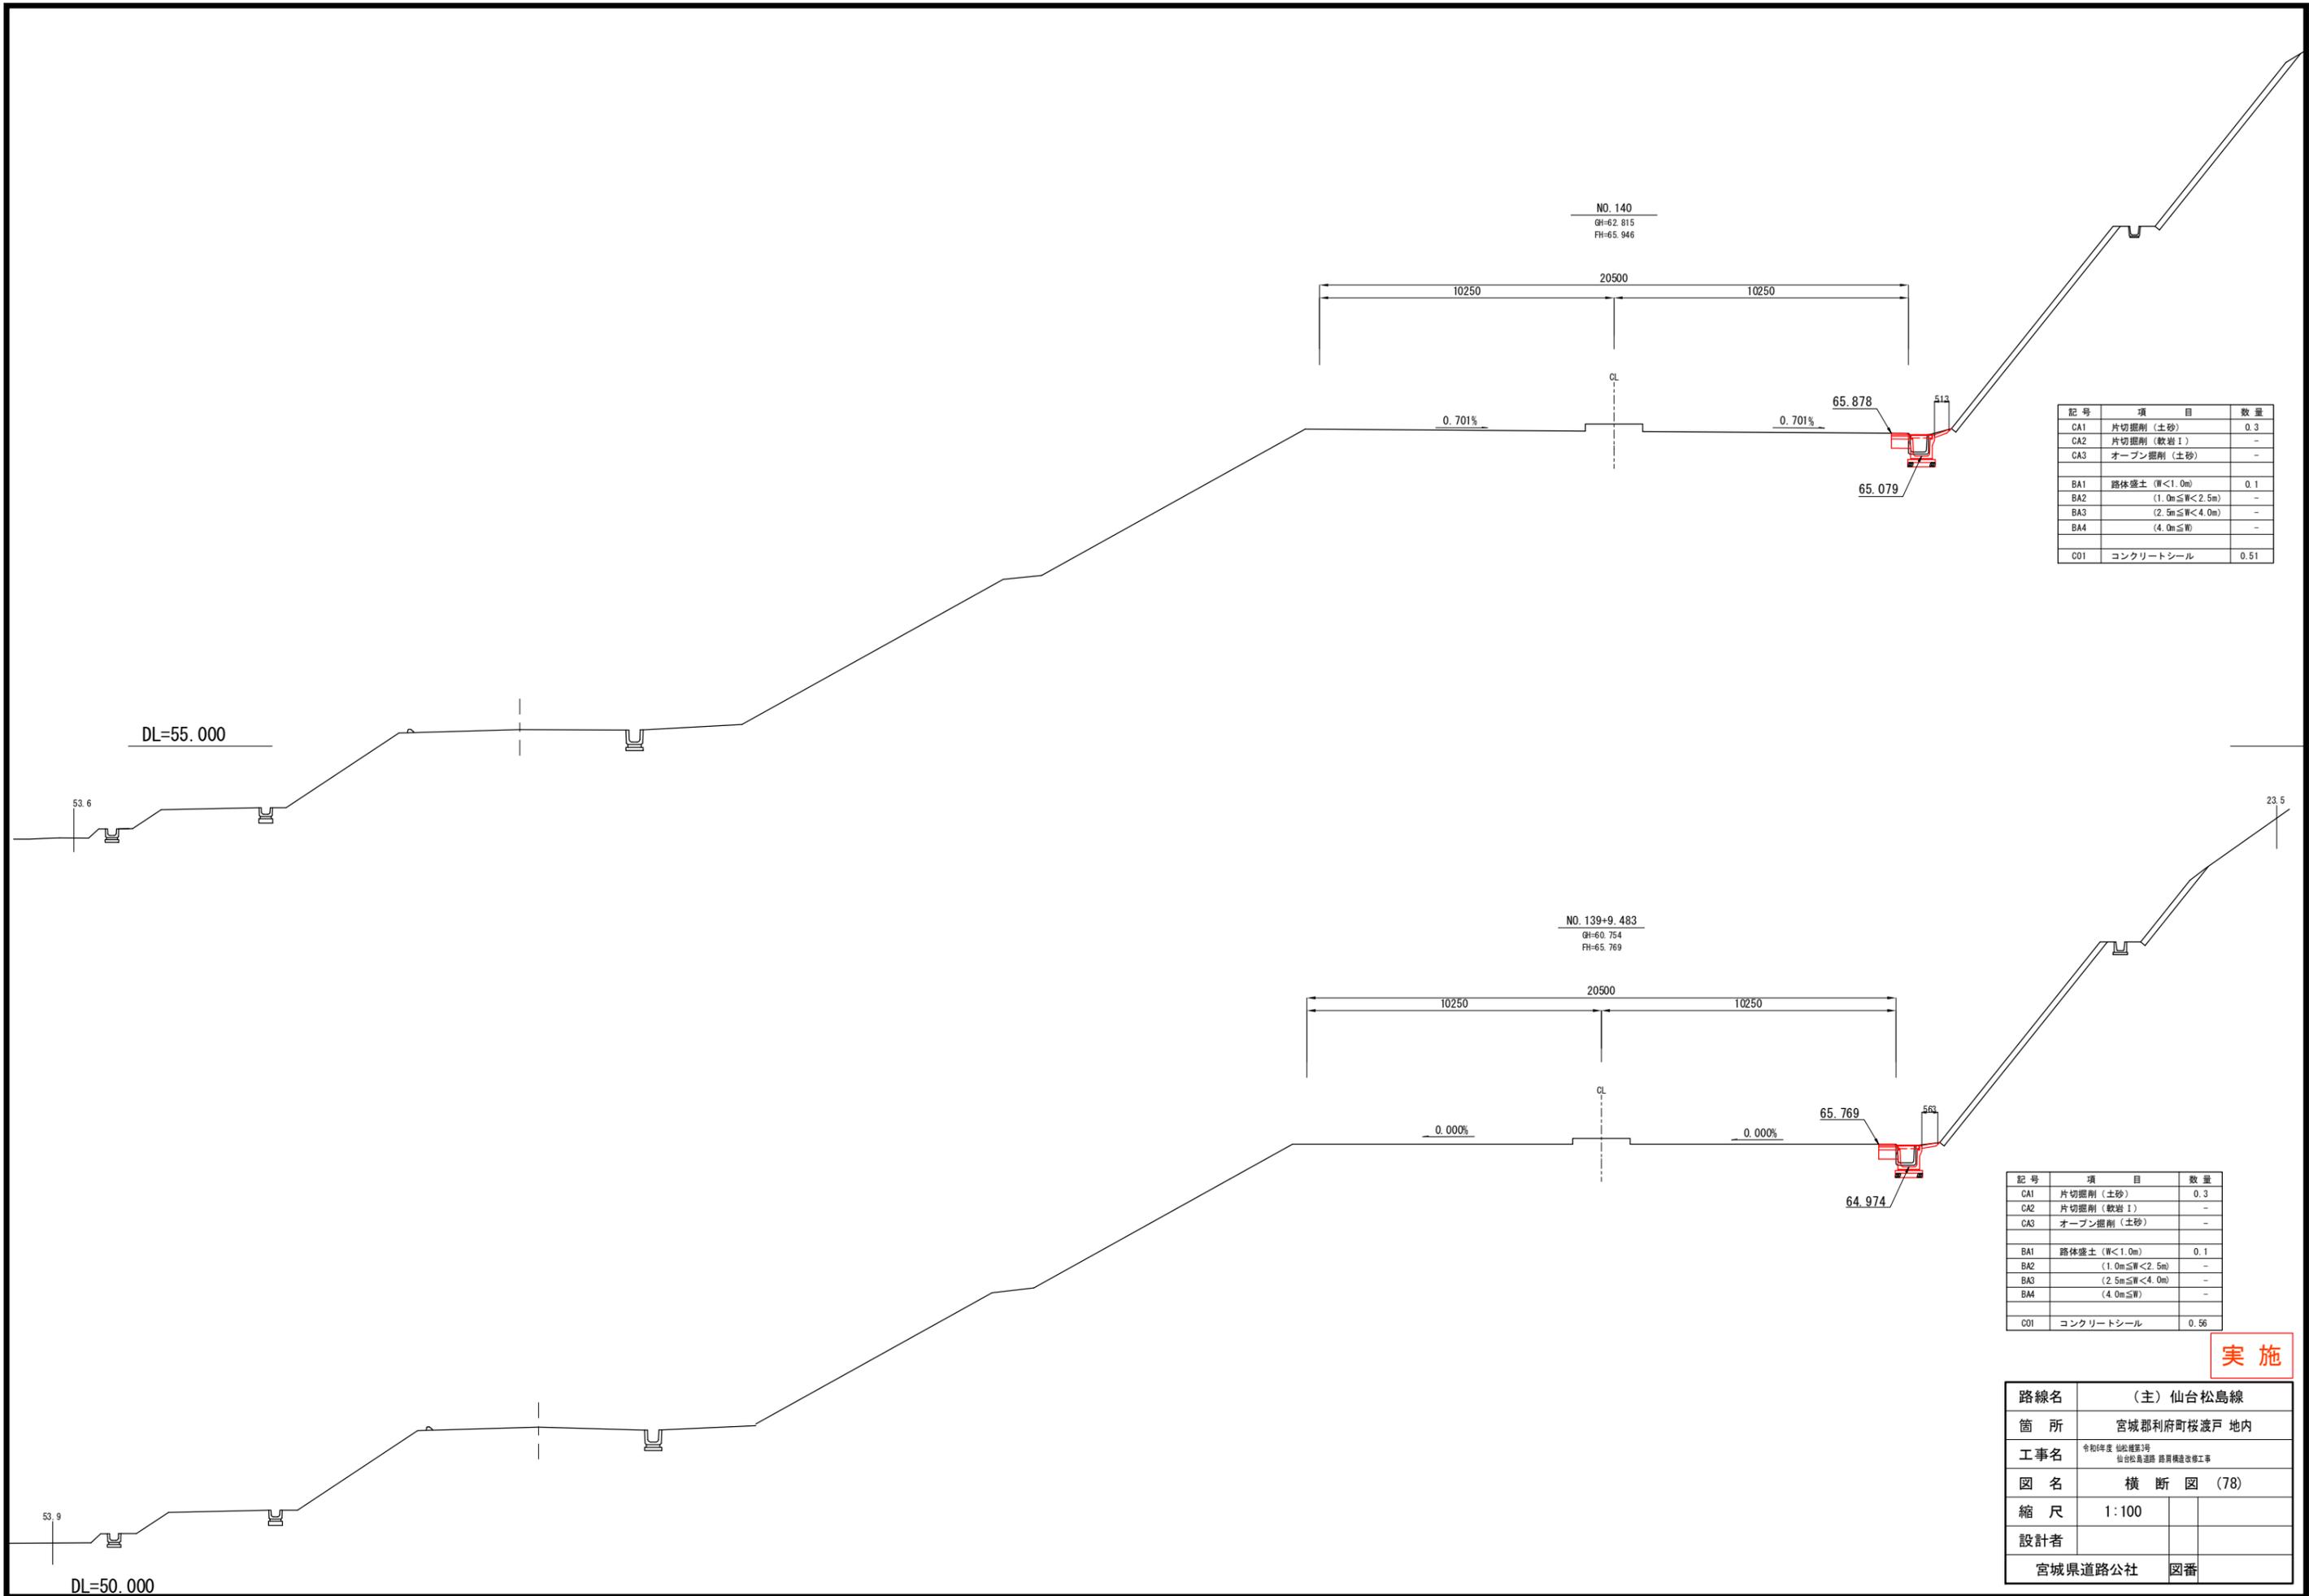


記号	項目	数量
CA1	片切掘削 (土砂)	0.3
CA2	片切掘削 (軟岩 I)	-
CA3	オープン掘削 (土砂)	-
BA1	路体盛土 (W<1.0m)	0.1
BA2	(1.0m≦W<2.5m)	-
BA3	(2.5m≦W<4.0m)	-
BA4	(4.0m≦W)	-
C01	コンクリートシール	0.51

記号	項目	数量
CA1	片切掘削 (土砂)	0.3
CA2	片切掘削 (軟岩 I)	-
CA3	オープン掘削 (土砂)	-
BA1	路体盛土 (W<1.0m)	0.1
BA2	(1.0m≦W<2.5m)	-
BA3	(2.5m≦W<4.0m)	-
BA4	(4.0m≦W)	-
C01	コンクリートシール	0.56

実施

路線名	(主) 仙台松島線	
箇所	宮城郡利府町枝渡戸 地内	
工事名	令和6年度 仙台線第3号 仙台松島線 踏切構造改善工事	
図名	横断図 (78)	
縮尺	1:100	
設計者		
宮城県道路公社	図番	

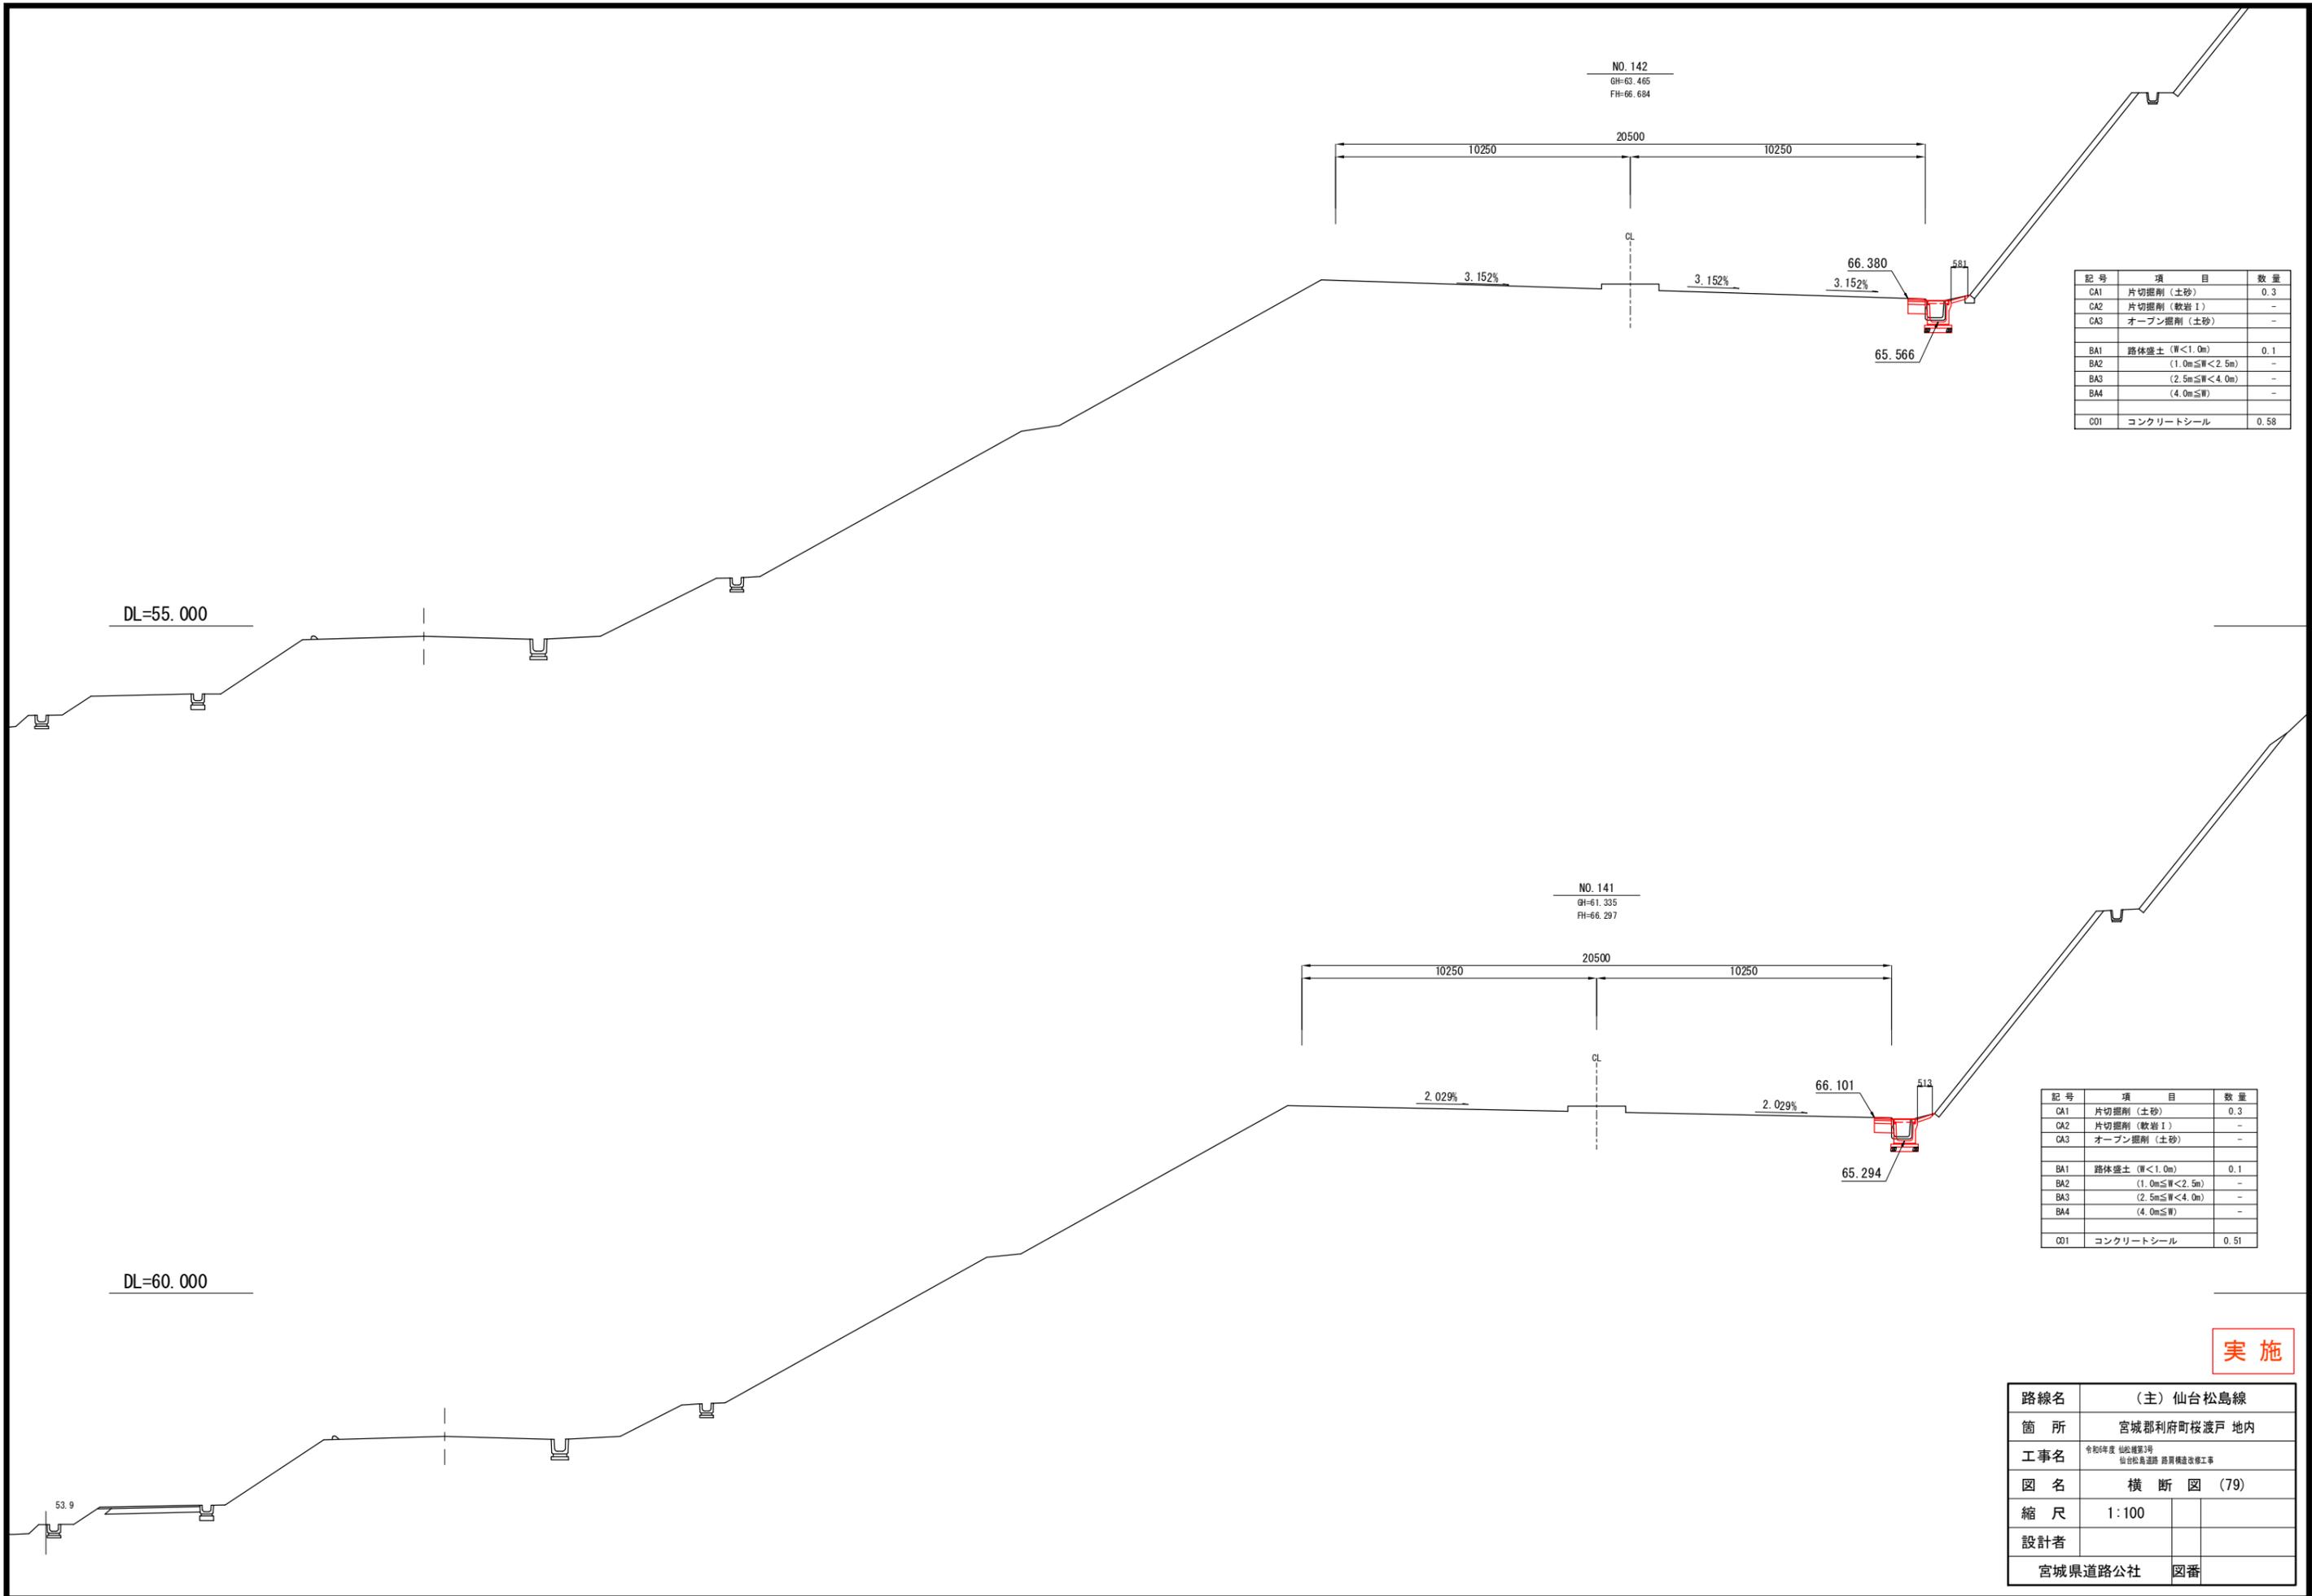

NO. 142
GH=63.465
FH=66.684

3.152%

3.152%

66.380

65.566

CL

DL=55.000

NO. 141
GH=61.335
FH=66.297

2.029%

2.029%

66.101

65.294

CL


DL=60.000

記号	項目	数量
CA1	片切掘削 (土砂)	0.3
CA2	片切掘削 (軟岩 I)	-
CA3	オープン掘削 (土砂)	-
BA1	路体盛土 (W<1.0m)	0.1
BA2	(1.0m≦W<2.5m)	-
BA3	(2.5m≦W<4.0m)	-
BA4	(4.0m≦W)	-
CO1	コンクリートシール	0.58

記号	項目	数量
CA1	片切掘削 (土砂)	0.3
CA2	片切掘削 (軟岩 I)	-
CA3	オープン掘削 (土砂)	-
BA1	路体盛土 (W<1.0m)	0.1
BA2	(1.0m≦W<2.5m)	-
BA3	(2.5m≦W<4.0m)	-
BA4	(4.0m≦W)	-
CO1	コンクリートシール	0.51

実施

路線名	(主) 仙台松島線
箇所	宮城郡利府町枝渡戸 地内
工事名	令和6年度 仙松線第3号 仙台松島線 路肩構造改善工事
図名	横断図 (79)
縮尺	1:100
設計者	
宮城県道路公社	図番

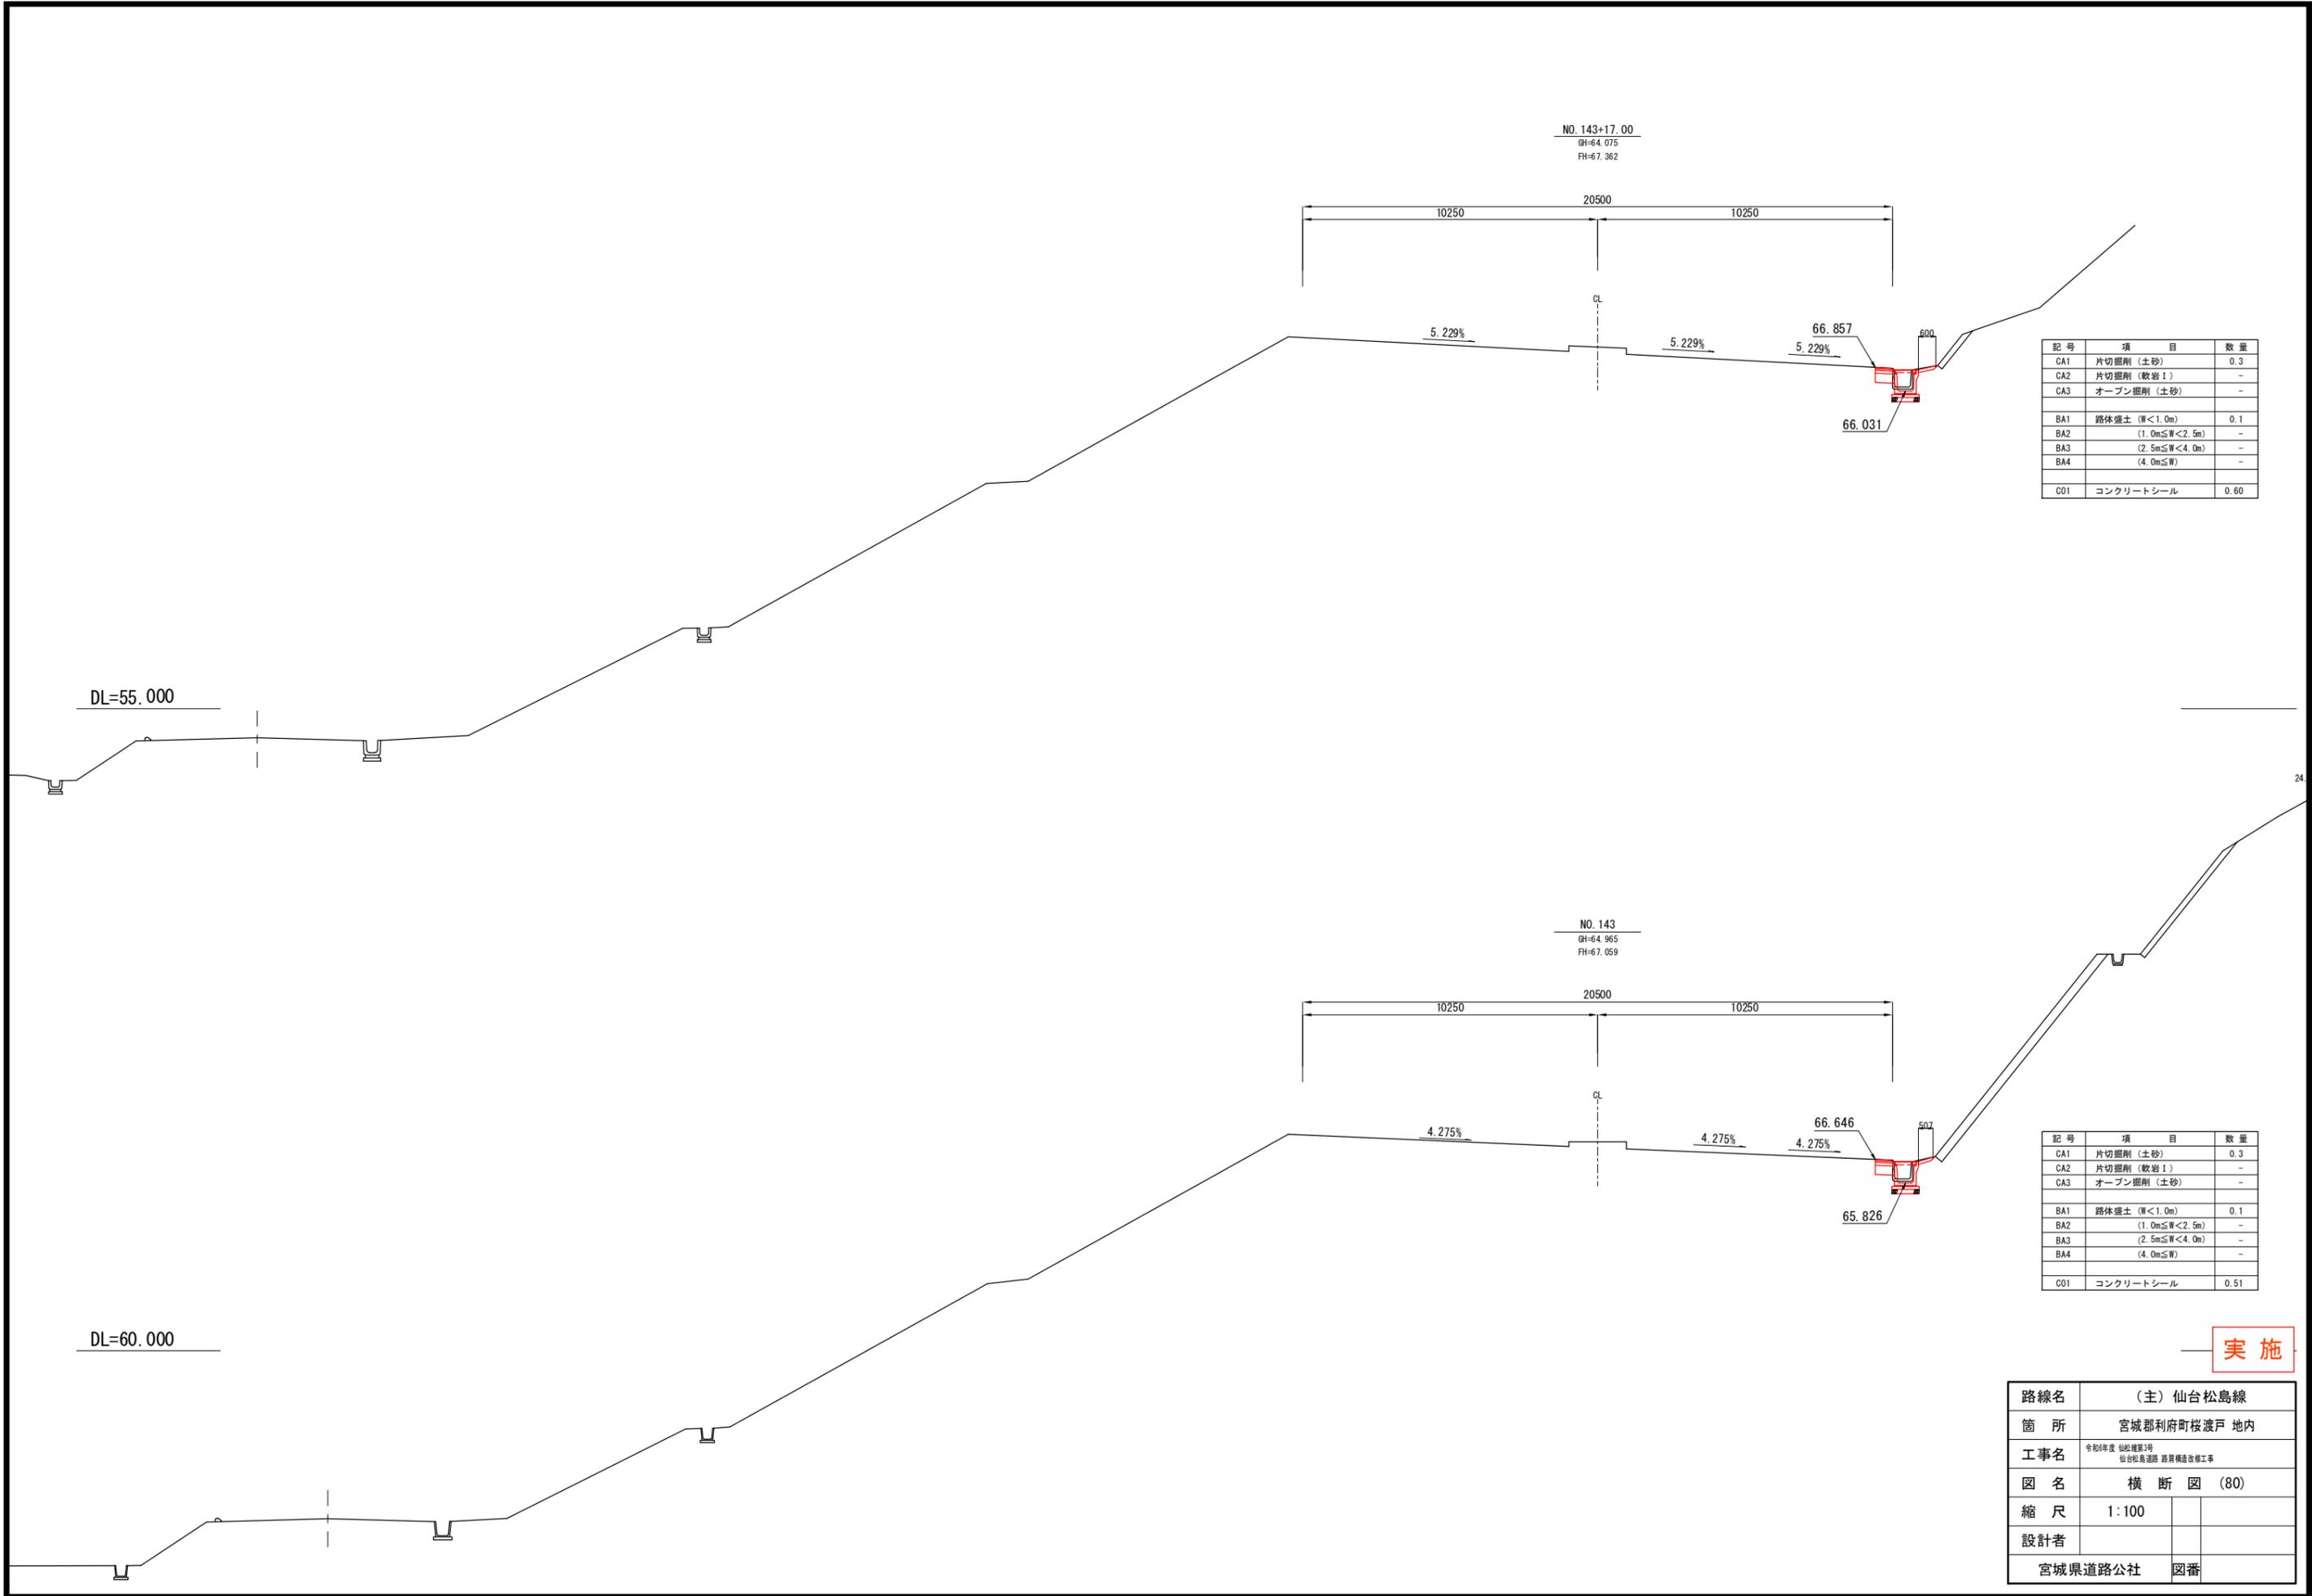

記号	項目	数量
CA1	片切掘削 (土砂)	0.3
CA2	片切掘削 (軟岩 I)	-
CA3	オープン掘削 (土砂)	-
BA1	路体盛土 (厚<1.0m)	0.1
BA2	(1.0m≦厚<2.5m)	-
BA3	(2.5m≦厚<4.0m)	-
BA4	(4.0m≦厚)	-
CO1	コンクリートシール	0.60

記号	項目	数量
CA1	片切掘削 (土砂)	0.3
CA2	片切掘削 (軟岩 I)	-
CA3	オープン掘削 (土砂)	-
BA1	路体盛土 (厚<1.0m)	0.1
BA2	(1.0m≦厚<2.5m)	-
BA3	(2.5m≦厚<4.0m)	-
BA4	(4.0m≦厚)	-
CO1	コンクリートシール	0.51

実施

路線名	(主) 仙台松島線	
箇所	宮城県利府町枝渡戸 地内	
工事名	令和6年度 仙台圏第3号 仙台松島道路 路肩構造改善工事	
図名	横断図 (80)	
縮尺	1:100	
設計者		
宮城県道路公社	図番	

NO. 144+10.733
GH=67.236
FH=67.595

10250 20500 10250

CL

67.016

600

66.185

記号	項目	数量
CA1	片切掘削 (土砂)	0.3
CA2	片切掘削 (軟岩 I)	-
CA3	オープン掘削 (土砂)	-
BA1	路体盛土 (W<1.0m)	0.1
BA2	(1.0m≦W<2.5m)	-
BA3	(2.5m≦W<4.0m)	-
BA4	(4.0m≦W)	-
CO1	コンクリートシール	0.60

DL=60.000

NO. 144
GH=64.265
FH=67.414

10250 20500 10250

CL

66.893

600


66.066

記号	項目	数量
CA1	片切掘削 (土砂)	0.3
CA2	片切掘削 (軟岩 I)	-
CA3	オープン掘削 (土砂)	-
BA1	路体盛土 (W<1.0m)	0.1
BA2	(1.0m≦W<2.5m)	-
BA3	(2.5m≦W<4.0m)	-
BA4	(4.0m≦W)	-
CO1	コンクリートシール	0.60

DL=55.000

実施

路線名	(主) 仙台松島線
箇所	宮城郡利府町桜瀬戸 地内
工事名	令和6年度 仙松線第3号 仙台松島線 踏切構造改修工事
図名	横断図 (81)
縮尺	1:100
設計者	
宮城県道路公社	図番

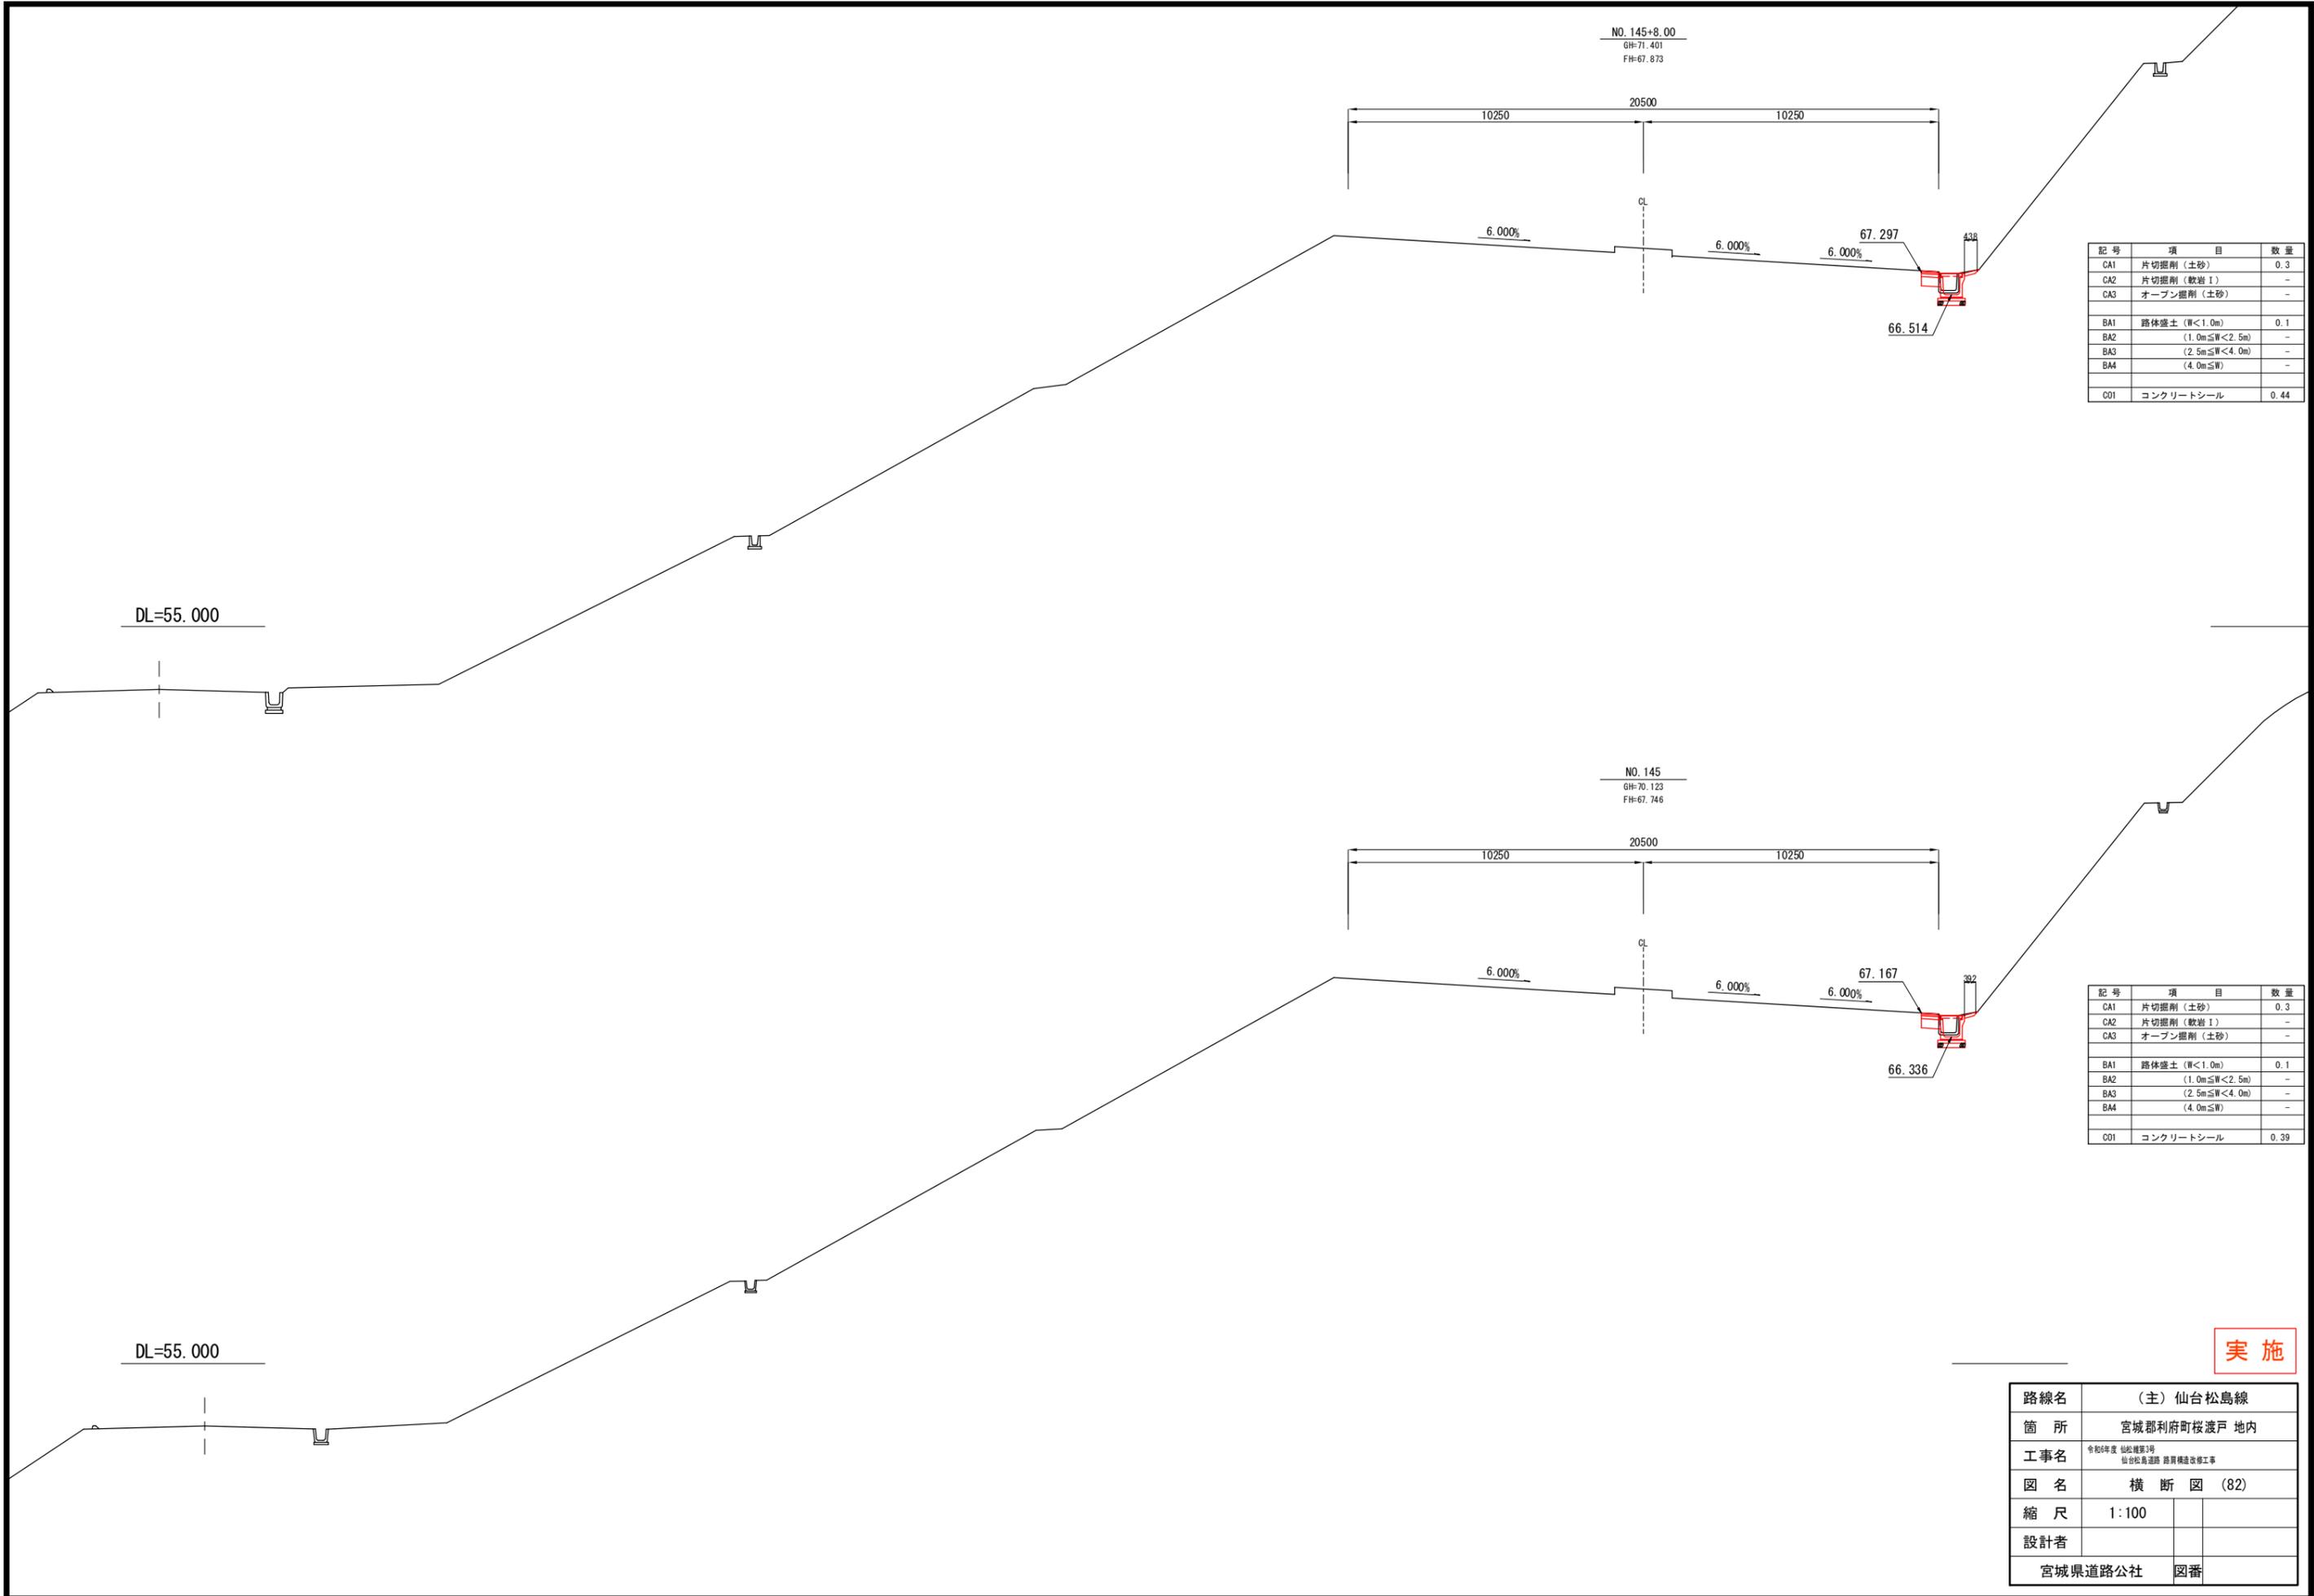

NO. 145+8.00
GH=71.401
FH=67.873

10250 20500 10250

6.000%

CL

6.000%

6.000%

67.297

438

66.514

記号	項目	数量
CA1	片切掘削 (土砂)	0.3
CA2	片切掘削 (軟岩 I)	-
CA3	オープン掘削 (土砂)	-
BA1	路体盛土 (W<1.0m)	0.1
BA2	(1.0m≦W<2.5m)	-
BA3	(2.5m≦W<4.0m)	-
BA4	(4.0m≦W)	-
C01	コンクリートシール	0.44

DL=55.000

NO. 145
GH=70.123
FH=67.746

10250 20500 10250

6.000%

CL

6.000%

6.000%

67.167

382

66.336


記号	項目	数量
CA1	片切掘削 (土砂)	0.3
CA2	片切掘削 (軟岩 I)	-
CA3	オープン掘削 (土砂)	-
BA1	路体盛土 (W<1.0m)	0.1
BA2	(1.0m≦W<2.5m)	-
BA3	(2.5m≦W<4.0m)	-
BA4	(4.0m≦W)	-
C01	コンクリートシール	0.39

DL=55.000

実施


路線名	(主) 仙台松島線	
箇所	宮城県利府町枝渡戸 地内	
工事名	令和6年度 仙台線第3号 仙台松島線 踏切構造改修工事	
図名	横断図 (82)	
縮尺	1:100	
設計者		
宮城県道路公社	図番	

NO. 148
 GH=67.155
 FH=68.606

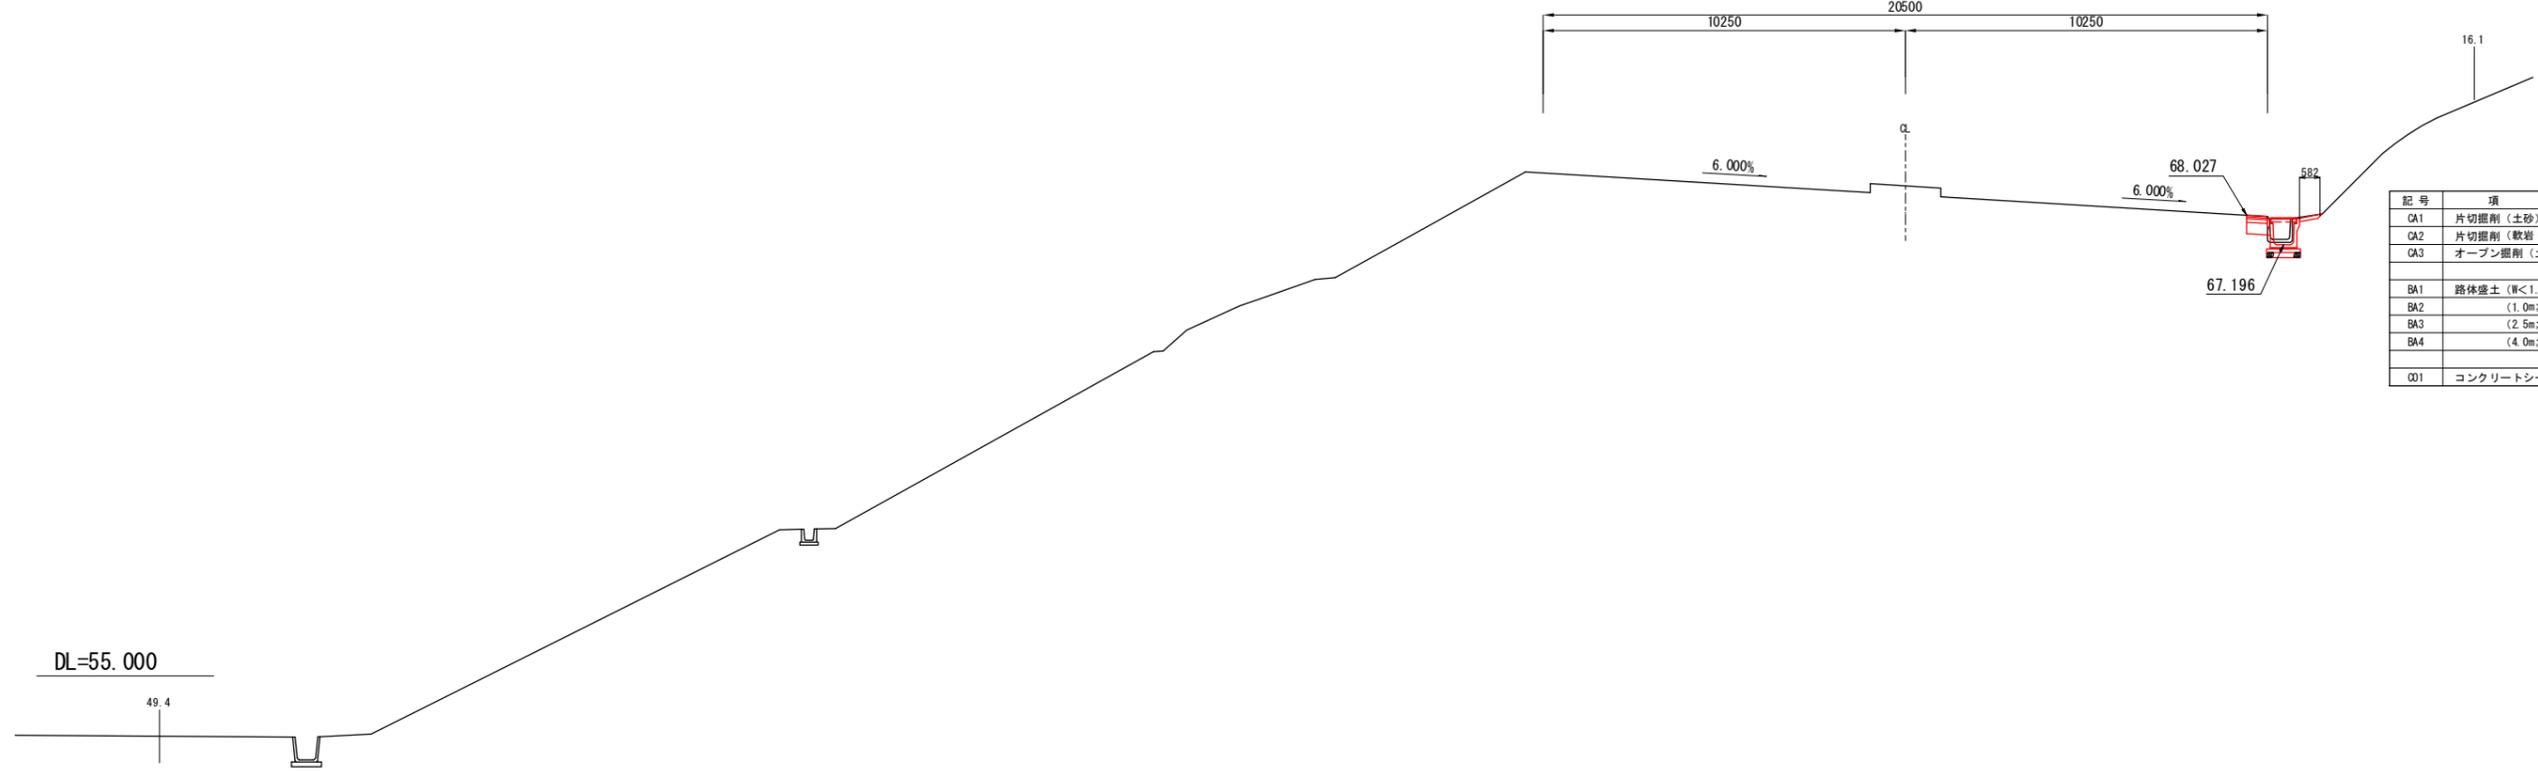

記号	項目	数量
CA1	片切掘削(土砂)	0.3
CA2	片切掘削(軟岩 I)	-
CA3	オープン掘削(土砂)	-
BA1	路体盛土 (W<1.0m)	0.1
BA2	(1.0m≤W<2.5m)	-
BA3	(2.5m≤W<4.0m)	-
BA4	(4.0m≤W)	-
CO1	コンクリートシール	0.58

NO. 147+6.00
 GH=62.225
 FH=68.424

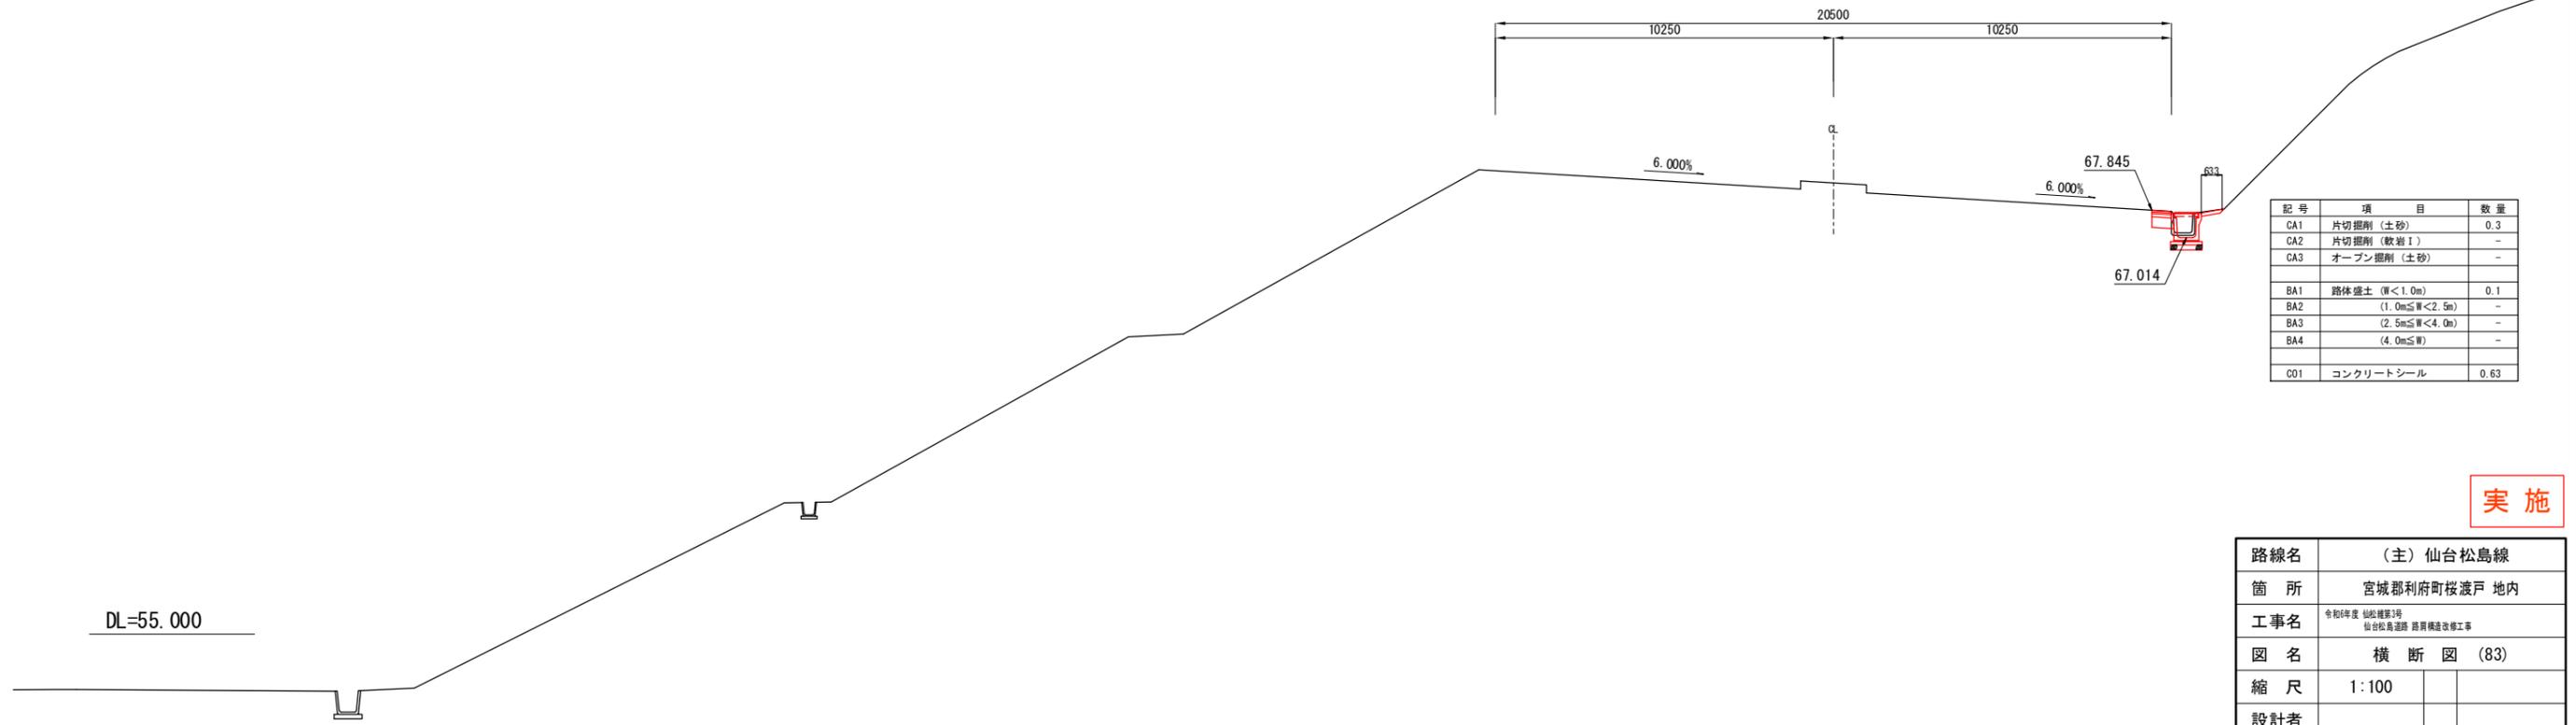


記号	項目	数量
CA1	片切掘削(土砂)	0.3
CA2	片切掘削(軟岩 I)	-
CA3	オープン掘削(土砂)	-
BA1	路体盛土 (W<1.0m)	0.1
BA2	(1.0m≤W<2.5m)	-
BA3	(2.5m≤W<4.0m)	-
BA4	(4.0m≤W)	-
CO1	コンクリートシール	0.63

実施

路線名	(主) 仙台松島線	
箇所	宮城郡利府町桜渡戸 地内	
工事名	令和6年度 仙松線第3号 仙台松島道路 路肩構造改修工事	
図名	横断図 (83)	
縮尺	1:100	
設計者		
宮城県道路公社	図番	

記号	項目	数量
CA1	片切掘削(土砂)	0.3
CA2	片切掘削(軟岩I)	-
CA3	オープン掘削(土砂)	-
BA1	路体盛土(W<1.0m)	0.1
BA2	(1.0m≤W<2.5m)	-
BA3	(2.5m≤W<4.0m)	-
BA4	(4.0m≤W)	-
OD1	コンクリートシール	0.66

NO. 149
GH=73.658
FH=68.847

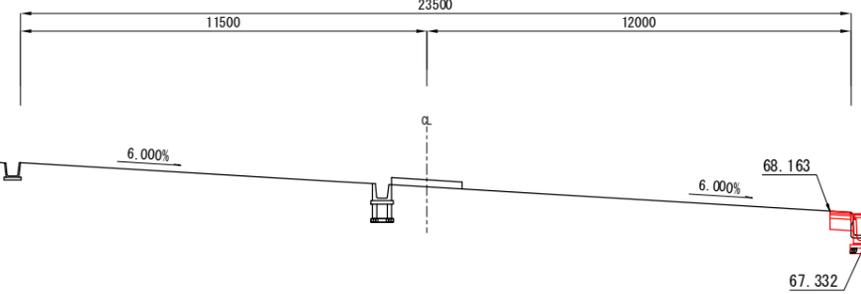


25.2

DL=60.000



記号	項目	数量
CA1	片切掘削(土砂)	0.3
CA2	片切掘削(軟岩I)	-
CA3	オープン掘削(土砂)	-
BA1	路体盛土(W<1.0m)	0.1
BA2	(1.0m≤W<2.5m)	-
BA3	(2.5m≤W<4.0m)	-
BA4	(4.0m≤W)	-
OD1	コンクリートシール	0.58

NO. 148+10.00
GH=70.734
FH=68.730

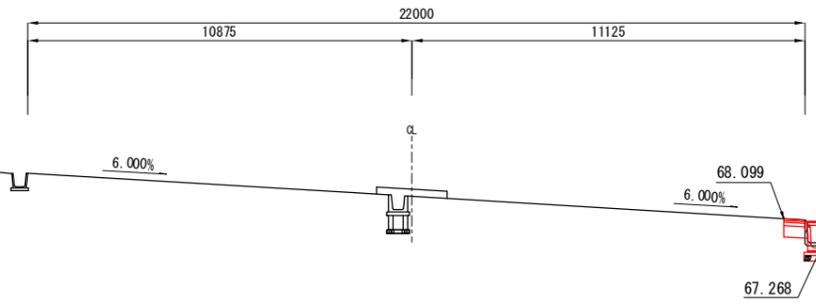


DL=55.000



実施


路線名	(主) 仙台松島線	
箇所	宮城県利府町枝渡戸 地内	
工事名	令和6年度 仙松線第3号 仙台松島道路 路肩構造改修工事	
図名	横断図 (84)	
縮尺	1:100	
設計者		
宮城県道路公社	図番	

記号	項目	数量
CA1	片切掘削 (土砂)	-
CA2	片切掘削 (軟岩 I)	-
CA3	オープン掘削 (土砂)	-
BA1	路体盛土 (W<1.0m)	0.2
BA2	(1.0m≦W<2.5m)	-
BA3	(2.5m≦W<4.0m)	-
BA4	(4.0m≦W)	-
C01	コンクリートシール	0.91

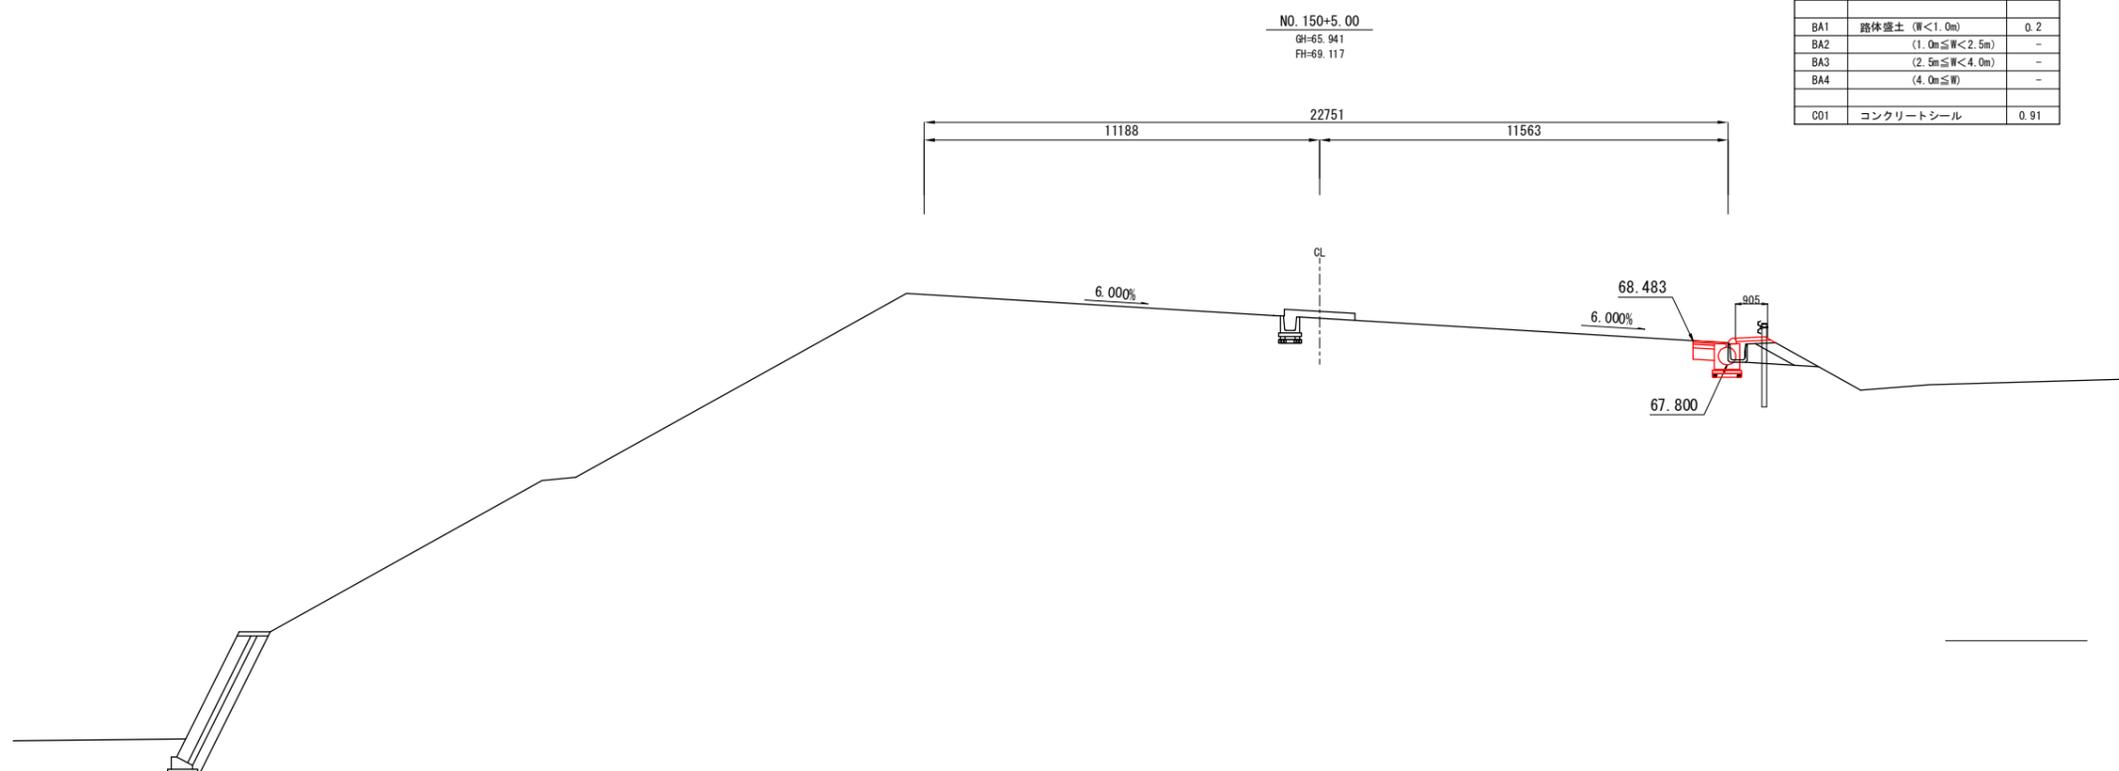

DL=60.000


記号	項目	数量
CA1	片切掘削 (土砂)	0.3
CA2	片切掘削 (軟岩 I)	-
CA3	オープン掘削 (土砂)	-
BA1	路体盛土 (W<1.0m)	0.1
BA2	(1.0m≦W<2.5m)	-
BA3	(2.5m≦W<4.0m)	-
BA4	(4.0m≦W)	-
C01	コンクリートシール	0.66

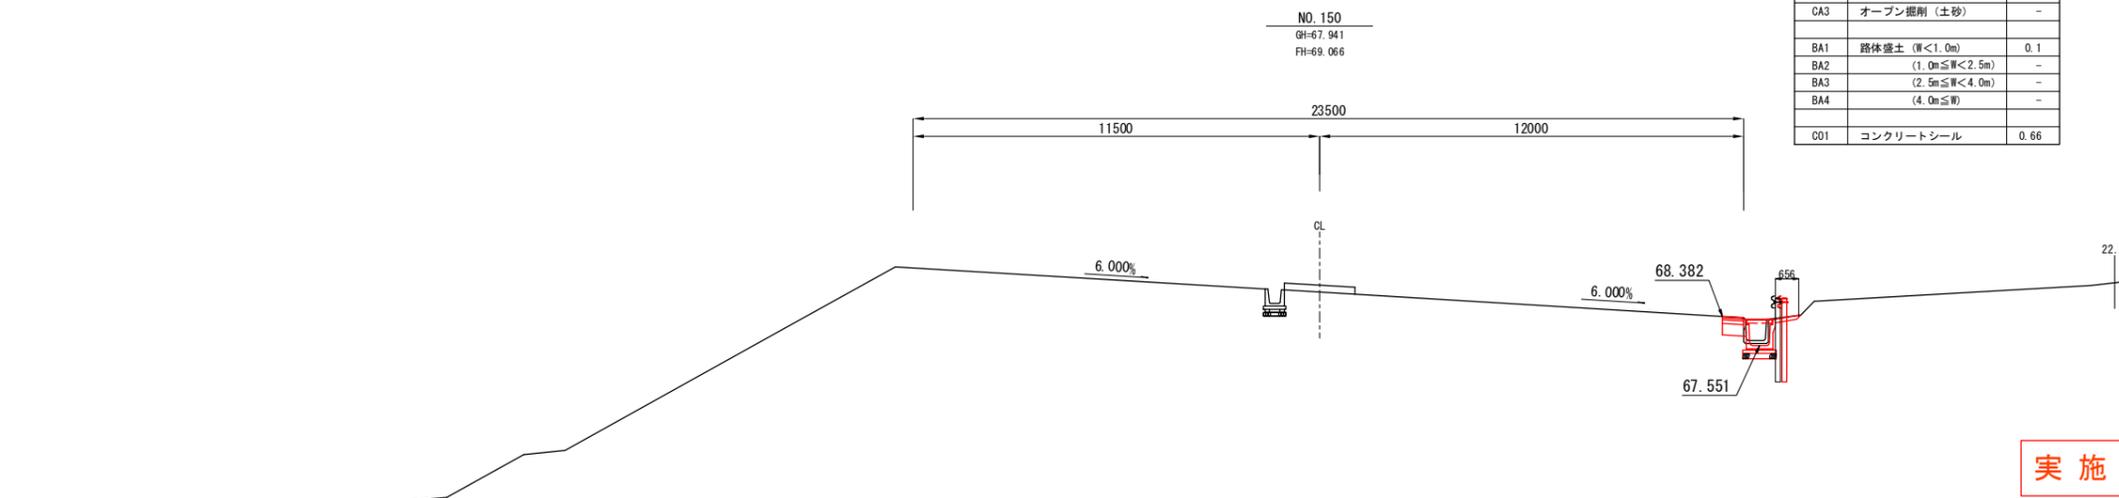

DL=60.000


実施

路線名	(主) 仙台松島線	
箇所	宮城県利府町枝渡戸 地内	
工事名	令和6年度 仙台圏第3号 仙台松島道路 路肩構造改修工事	
図名	横断図 (85)	
縮尺	1:100	
設計者		
宮城県道路公社	図番	

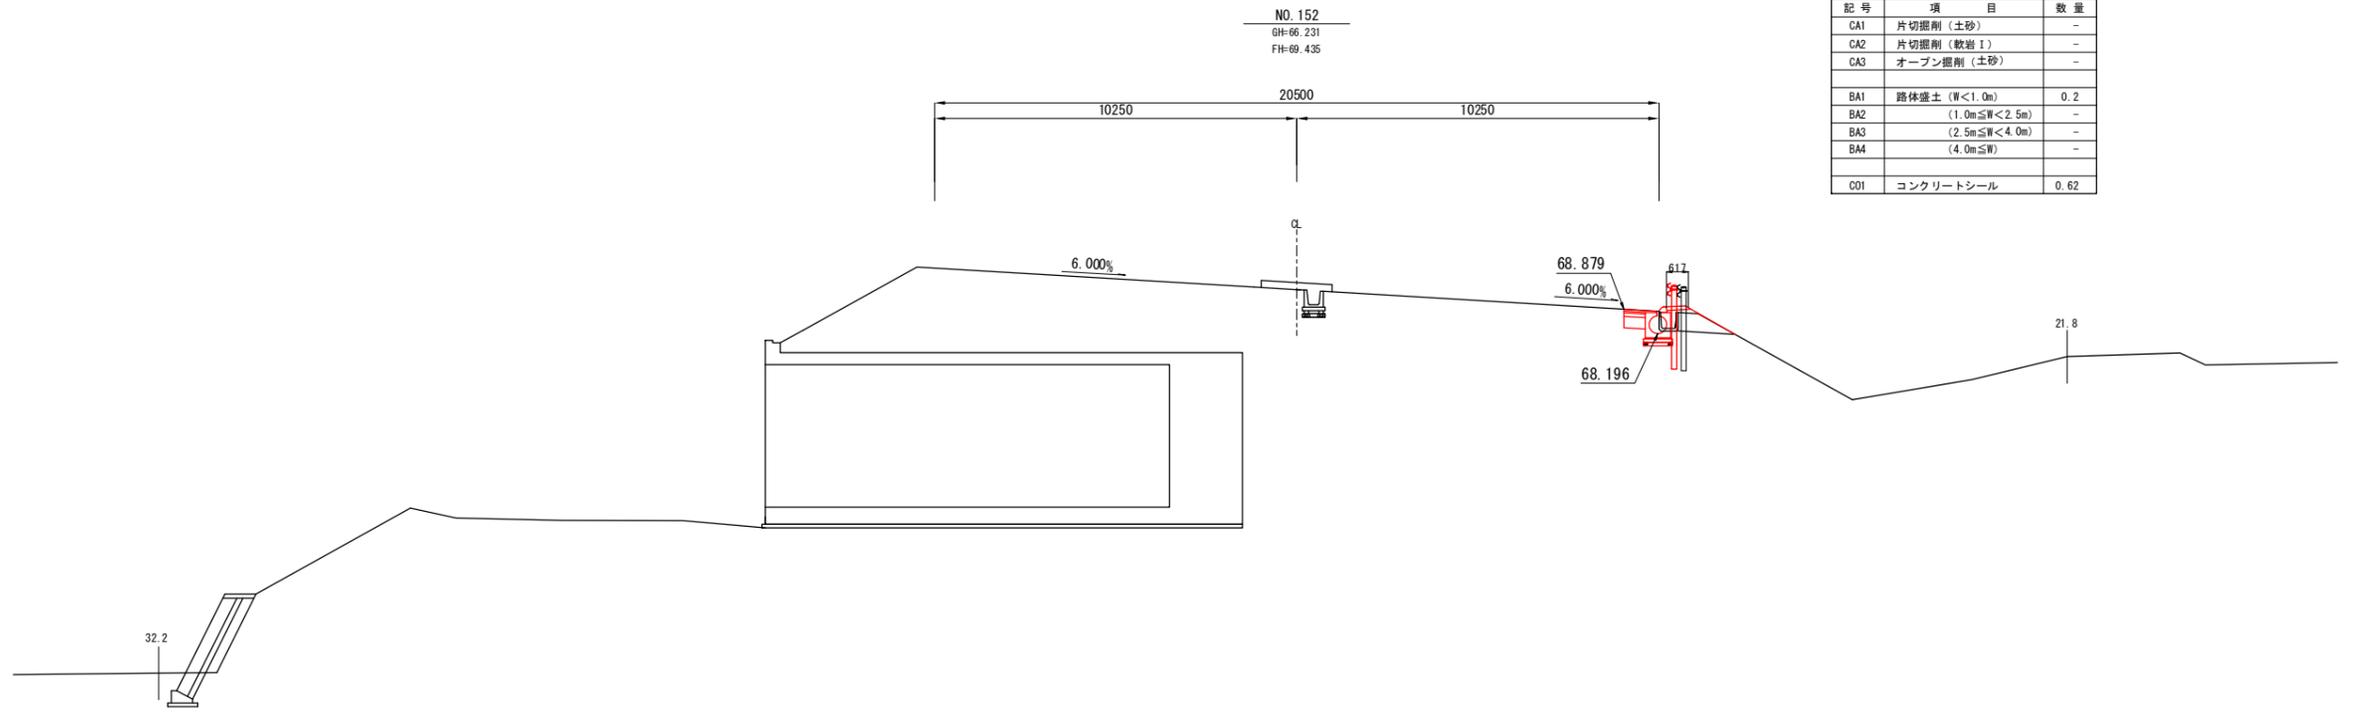

記号	項目	数量
CA1	片切掘削 (土砂)	-
CA2	片切掘削 (軟岩 I)	-
CA3	オープン掘削 (土砂)	-
BA1	路体盛土 (W<1.0m)	0.2
BA2	(1.0m≤W<2.5m)	-
BA3	(2.5m≤W<4.0m)	-
BA4	(4.0m≤W)	-
C01	コンクリートシール	0.62

DL=55.000

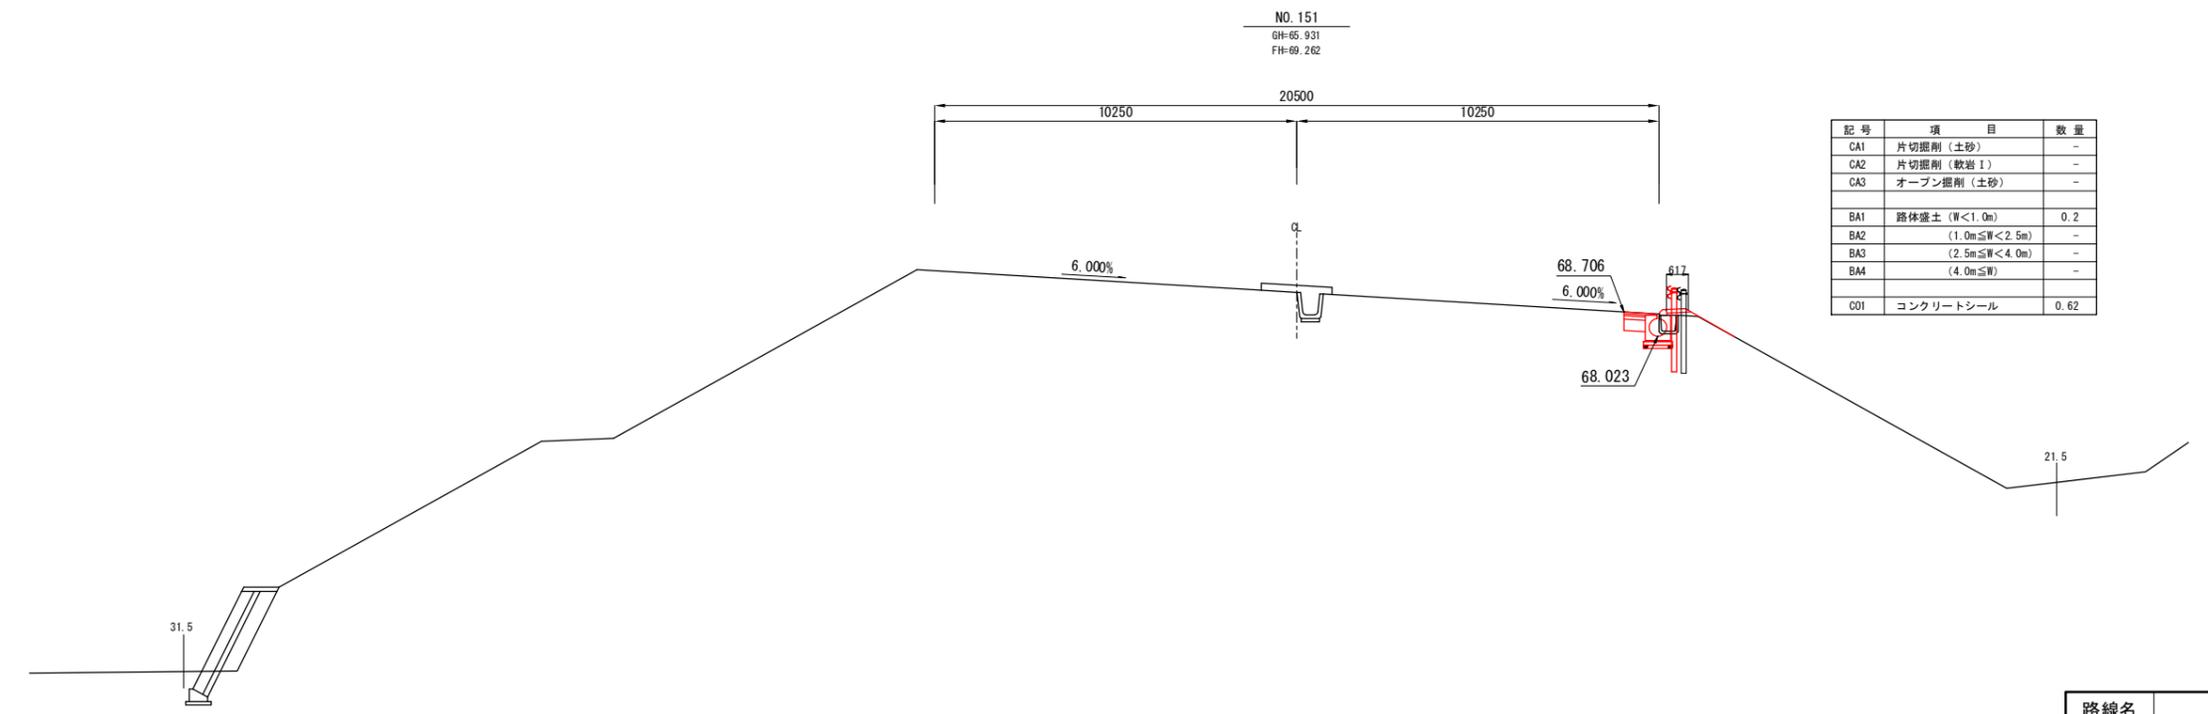

記号	項目	数量
CA1	片切掘削 (土砂)	-
CA2	片切掘削 (軟岩 I)	-
CA3	オープン掘削 (土砂)	-
BA1	路体盛土 (W<1.0m)	0.2
BA2	(1.0m≤W<2.5m)	-
BA3	(2.5m≤W<4.0m)	-
BA4	(4.0m≤W)	-
C01	コンクリートシール	0.62

DL=55.000

実施


路線名	(主) 仙台松島線	
箇所	宮城県利府町枝渡戸 地内	
工事名	令和6年度 仙台圏第3号 仙台松島道路 路肩構造改修工事	
図名	横断図 (86)	
縮尺	1:100	
設計者		
宮城県道路公社	図番	

※地形は青図のトレースである

記号	項目	数量
CA1	片切掘削 (土砂)	-
CA2	片切掘削 (軟岩 I)	-
CA3	オープン掘削 (土砂)	-
BA1	路体盛土 (W<1.0m)	-
BA2	(1.0m≤W<2.5m)	0.2
BA3	(2.5m≤W<4.0m)	-
BA4	(4.0m≤W)	-
C01	コンクリートシール	1.41

NO. 153
GH=71.993
FH=69.586


DL=60.000

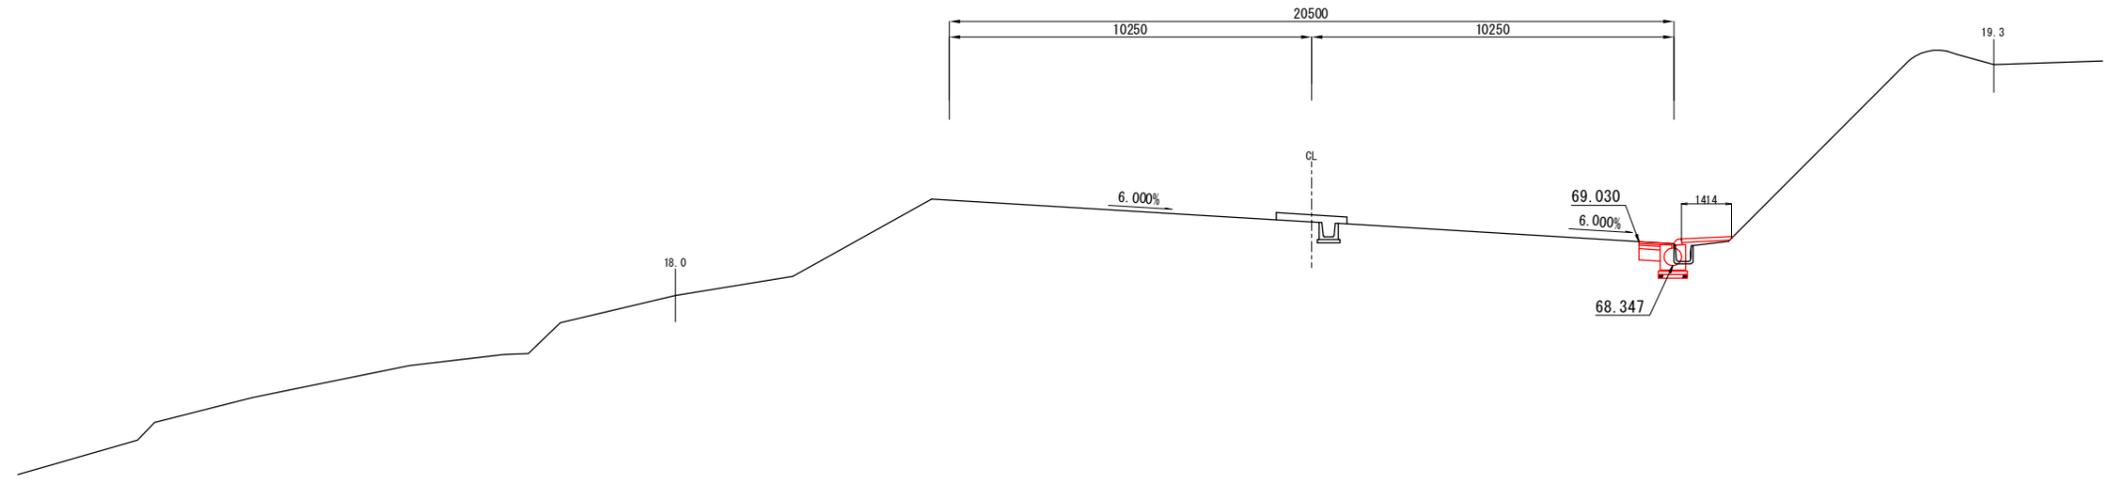

記号	項目	数量
CA1	片切掘削 (土砂)	-
CA2	片切掘削 (軟岩 I)	-
CA3	オープン掘削 (土砂)	-
BA1	路体盛土 (W<1.0m)	0.2
BA2	(1.0m≤W<2.5m)	-
BA3	(2.5m≤W<4.0m)	-
BA4	(4.0m≤W)	-
C01	コンクリートシール	0.62

NO. 152+6.00
GH=66.181
FH=69.483

DL=55.000

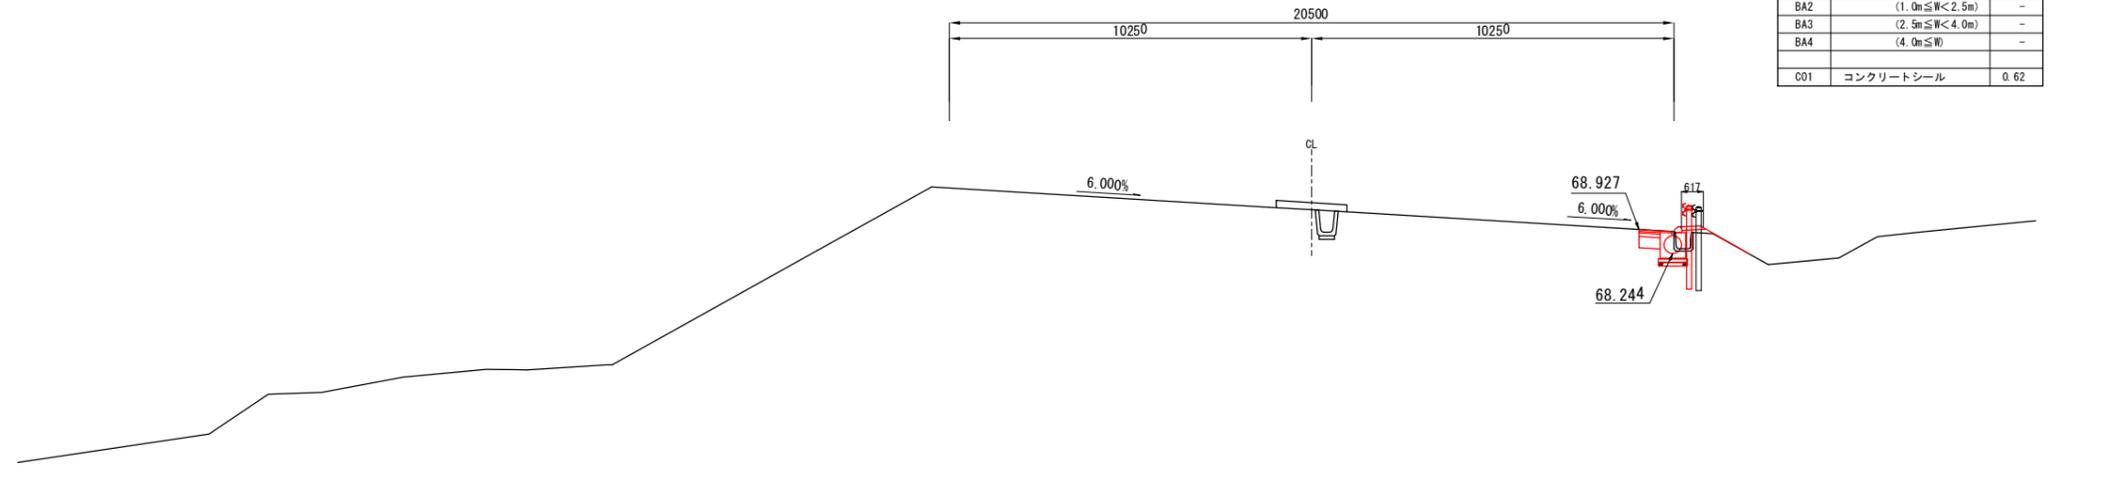


実施

路線名	(主) 仙台松島線	
箇所	宮城郡利府町桜瀬戸 地内	
工事名	令和6年度 仙松線第3号 仙台松島道路 路肩構造改善工事	
図名	横断図 (87)	
縮尺	1:100	
設計者		
宮城県道路公社	図番	

記号	項目	数量
CA1	片切掘削(土砂)	-
CA2	片切掘削(軟岩I)	-
CA3	オープン掘削(土砂)	-
BA1	路体盛土(W<1.0m)	-
BA2	(1.0m≦W<2.5m)	0.2
BA3	(2.5m≦W<4.0m)	-
BA4	(4.0m≦W)	-
O01	コンクリートシール	1.49


NO. 154+9.00
GH=77.803
FH=69.764

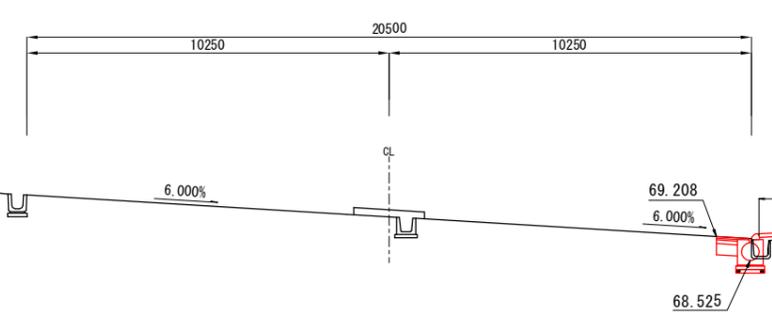

DL=65.000

記号	項目	数量
CA1	片切掘削(土砂)	-
CA2	片切掘削(軟岩I)	-
CA3	オープン掘削(土砂)	-
BA1	路体盛土(W<1.0m)	-
BA2	(1.0m≦W<2.5m)	0.2
BA3	(2.5m≦W<4.0m)	-
BA4	(4.0m≦W)	-
O01	コンクリートシール	1.48

NO. 154
GH=76.023
FH=69.714

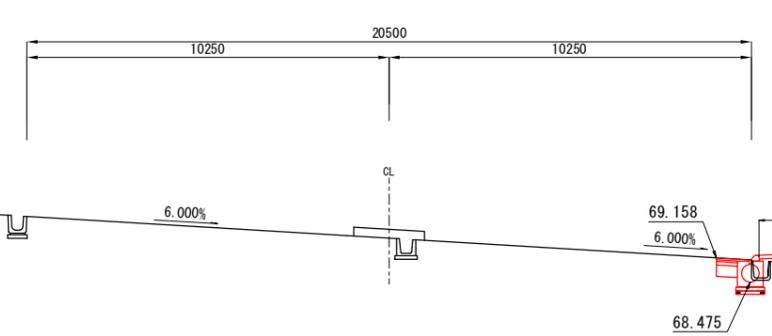


14.5

DL=60.000

実施


路線名	(主) 仙台松島線	
箇所	宮城郡利府町枝渡戸 地内	
工事名	令和6年度 仙台線第3号 仙台松島線 路肩構造改修工事	
図名	横断図 (88)	
縮尺	1:100	
設計者		
宮城県道路公社	図番	

記号	項目	数量
CA1	片切掘削 (土砂)	-
CA2	片切掘削 (軟岩 I)	-
CA3	オープン掘削 (土砂)	-
BA1	路体盛土 (W<1.0m)	-
BA2	(1.0m≤W<2.5m)	0.2
BA3	(2.5m≤W<4.0m)	-
BA4	(4.0m≤W)	-
C01	コンクリートシール	1.23

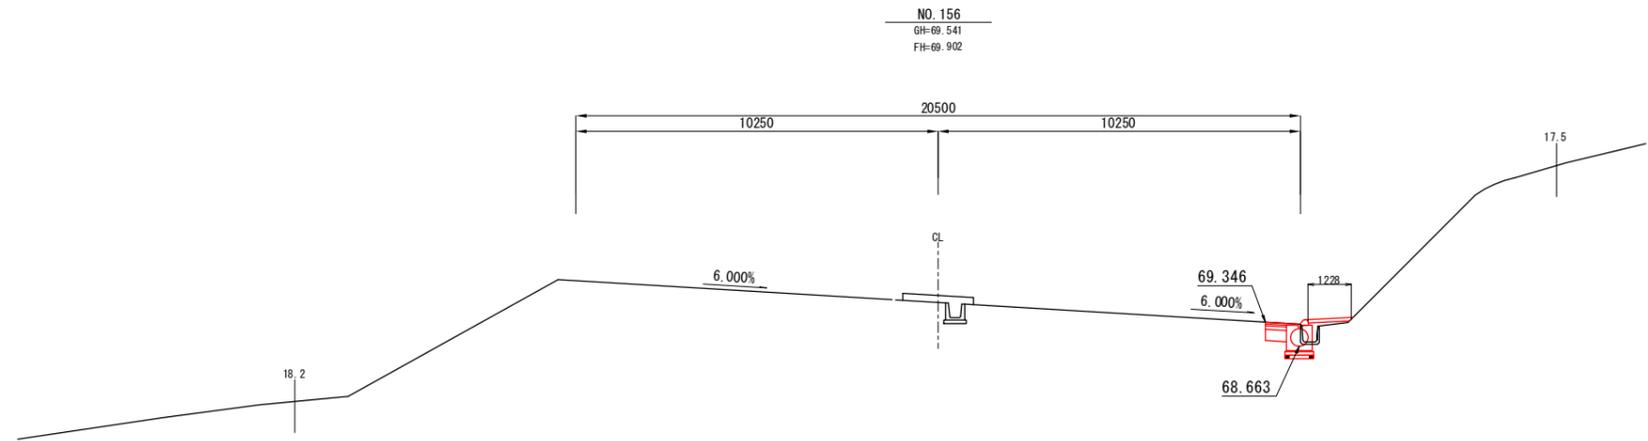

DL=60.000

記号	項目	数量
CA1	片切掘削 (土砂)	-
CA2	片切掘削 (軟岩 I)	-
CA3	オープン掘削 (土砂)	-
BA1	路体盛土 (W<1.0m)	-
BA2	(1.0m≤W<2.5m)	0.2
BA3	(2.5m≤W<4.0m)	-
BA4	(4.0m≤W)	-
C01	コンクリートシール	1.49

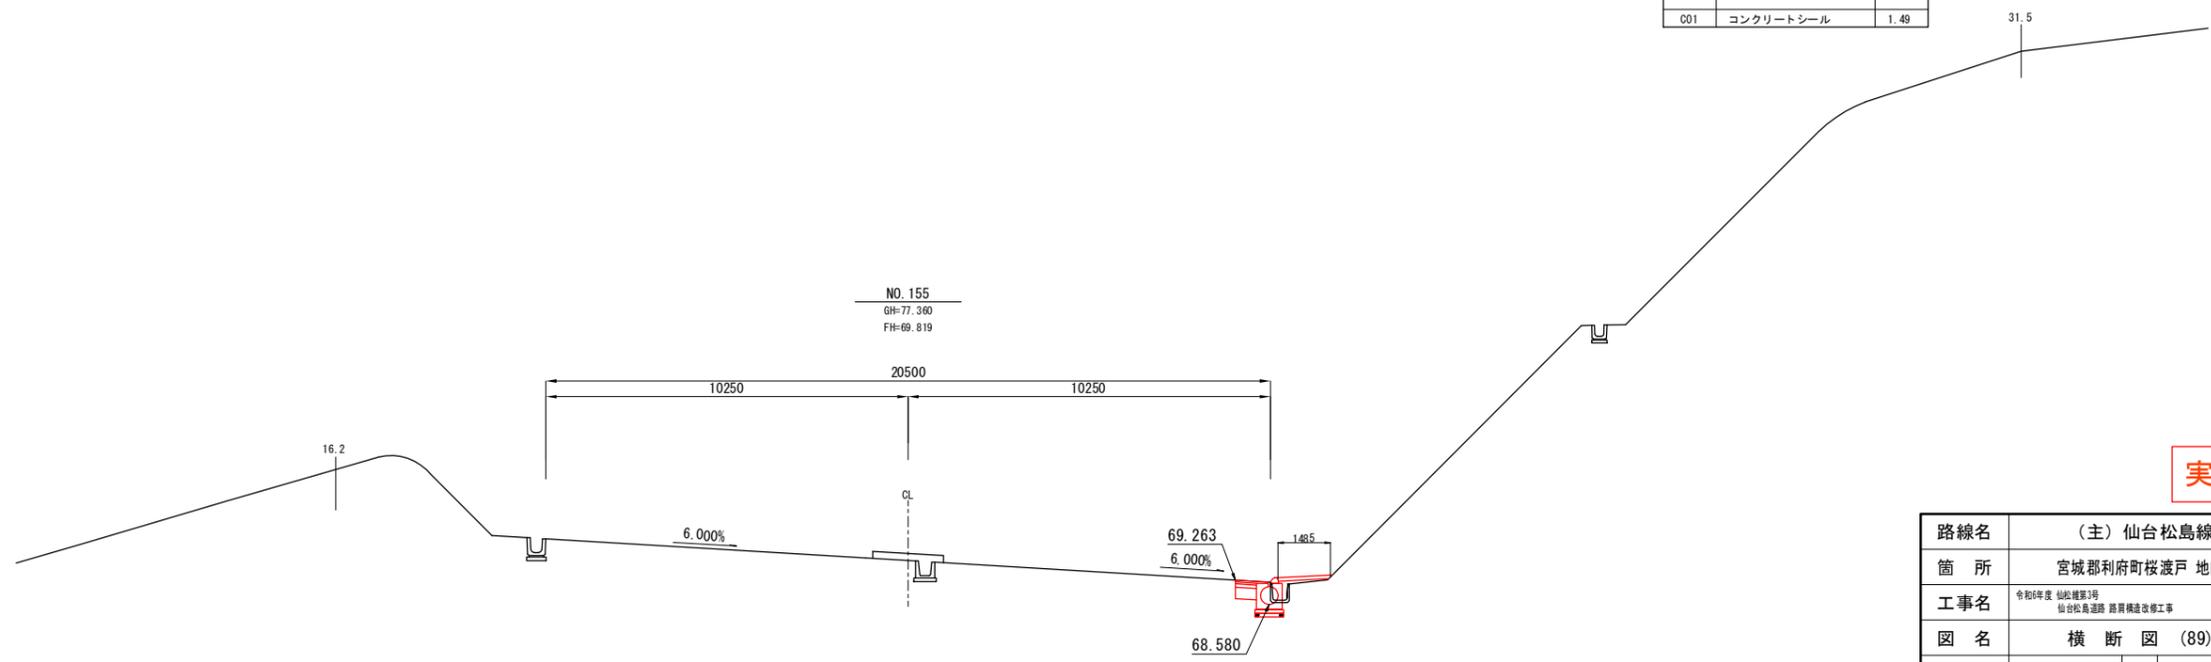


DL=65.000

実施


路線名	(主) 仙台松島線	
箇所	宮城県利府町枝渡戸 地内	
工事名	令和6年度 仙松線第3号 仙台松島道路 路肩構造改修工事	
図名	横断図 (89)	
縮尺	1:100	
設計者		
宮城県道路公社	図番	

記号	項目	数量
CA1	片切掘削 (土砂)	-
CA2	片切掘削 (軟岩 I)	-
CA3	オープン掘削 (土砂)	-
BA1	路体盛土 (W<1.0m)	-
BA2	(1.0m≤W<2.5m)	0.2
BA3	(2.5m≤W<4.0m)	-
BA4	(4.0m≤W)	-
CO1	コンクリートシール	1.25

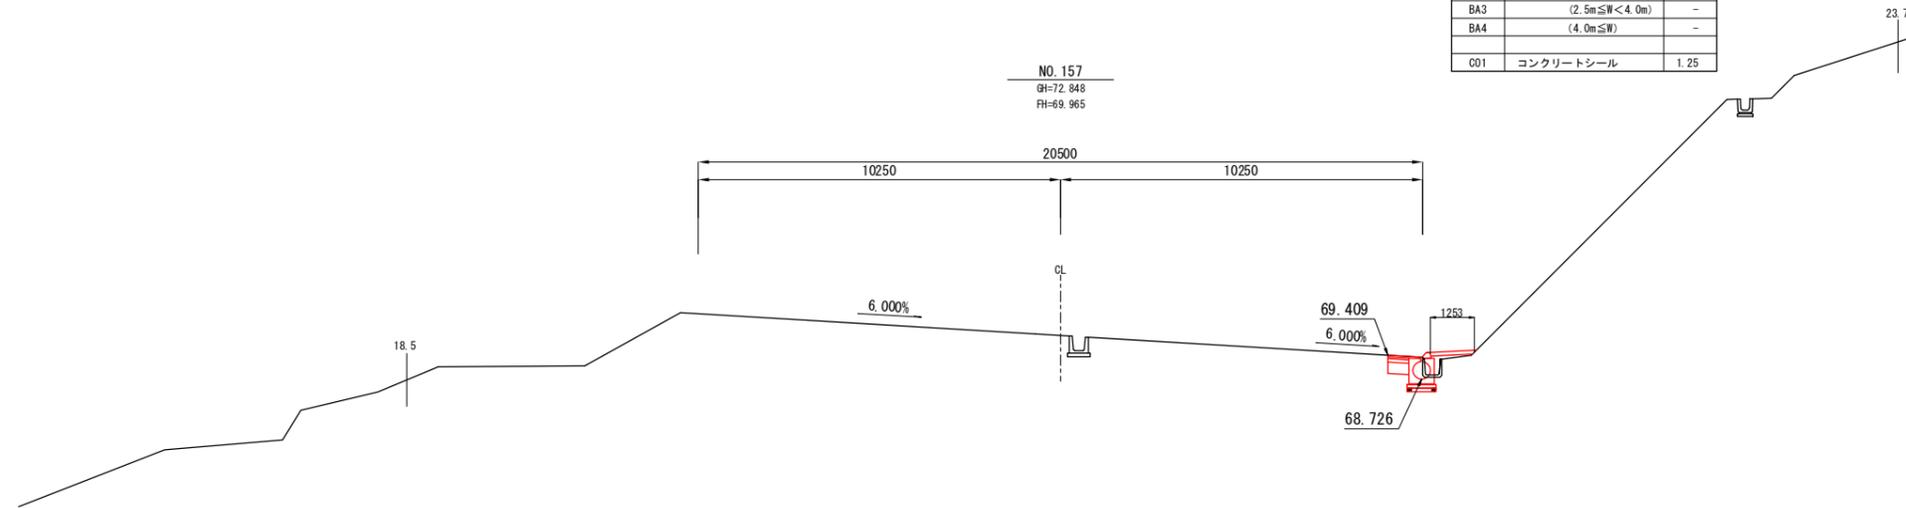

DL=60.000

記号	項目	数量
CA1	片切掘削 (土砂)	-
CA2	片切掘削 (軟岩 I)	-
CA3	オープン掘削 (土砂)	-
BA1	路体盛土 (W<1.0m)	-
BA2	(1.0m≤W<2.5m)	0.2
BA3	(2.5m≤W<4.0m)	-
BA4	(4.0m≤W)	-
CO1	コンクリートシール	1.23

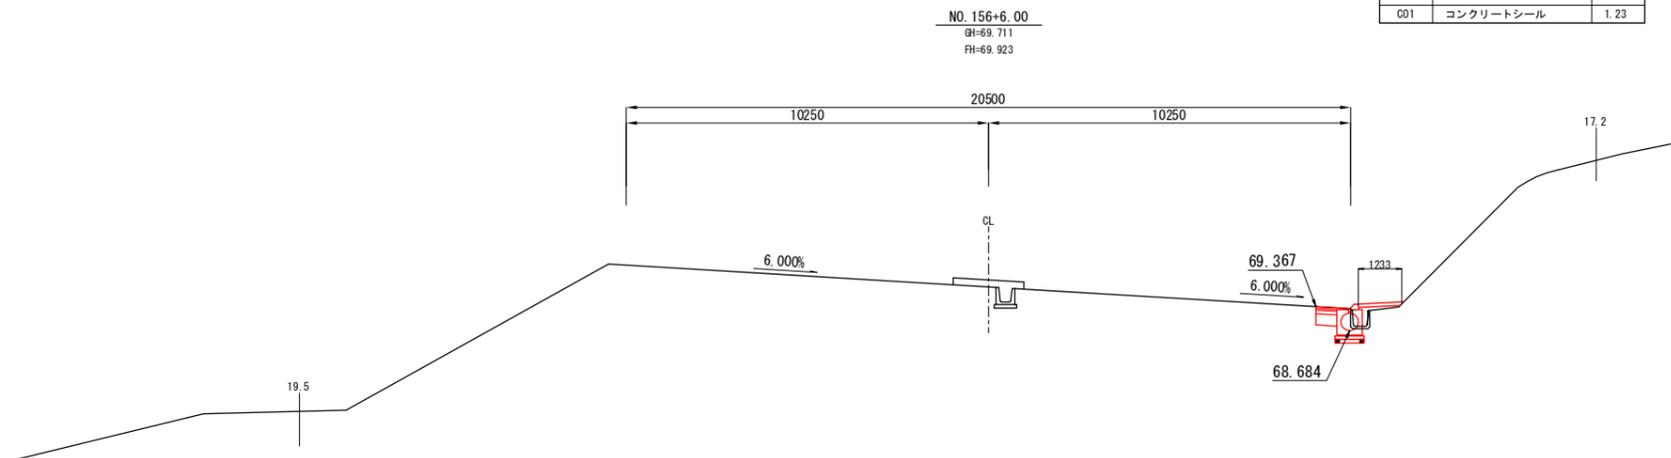


DL=60.000

実施


路線名	(主) 仙台松島線
箇所	宮城県利府町枝渡戸 地内
工事名	令和6年度 仙松線第3号 仙台松島道路 路肩構造改修工事
図名	横断図 (90)
縮尺	1:100
設計者	
宮城県道路公社	図番

記号	項目	数量
CA1	片切掘削 (土砂)	-
CA2	片切掘削 (軟岩 I)	-
CA3	オープン掘削 (土砂)	-
BA1	路体盛土 (W<1.0m)	-
BA2	(1.0m≤W<2.5m)	0.2
BA3	(2.5m≤W<4.0m)	-
BA4	(4.0m≤W)	-
CO1	コンクリートシール	1.41

NO. 157+9.00
GH=70.878
FH=69.992

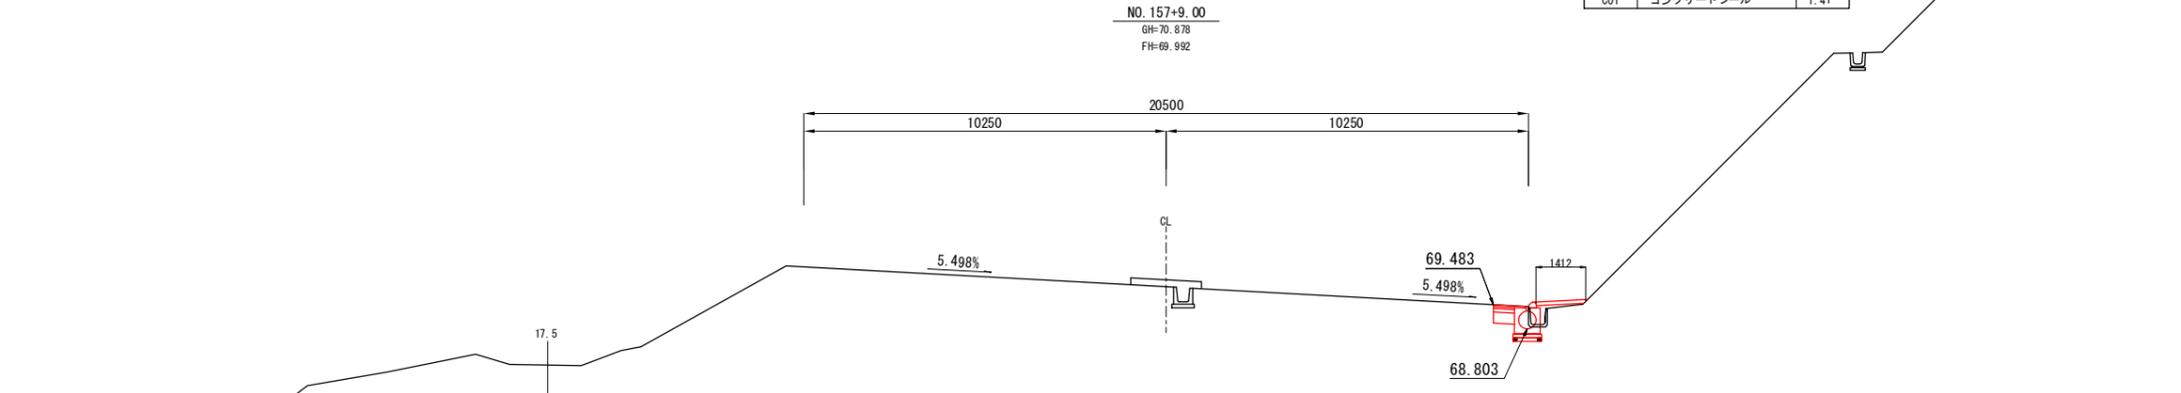

NO. 157+3.820
GH=72.608
FH=70.280

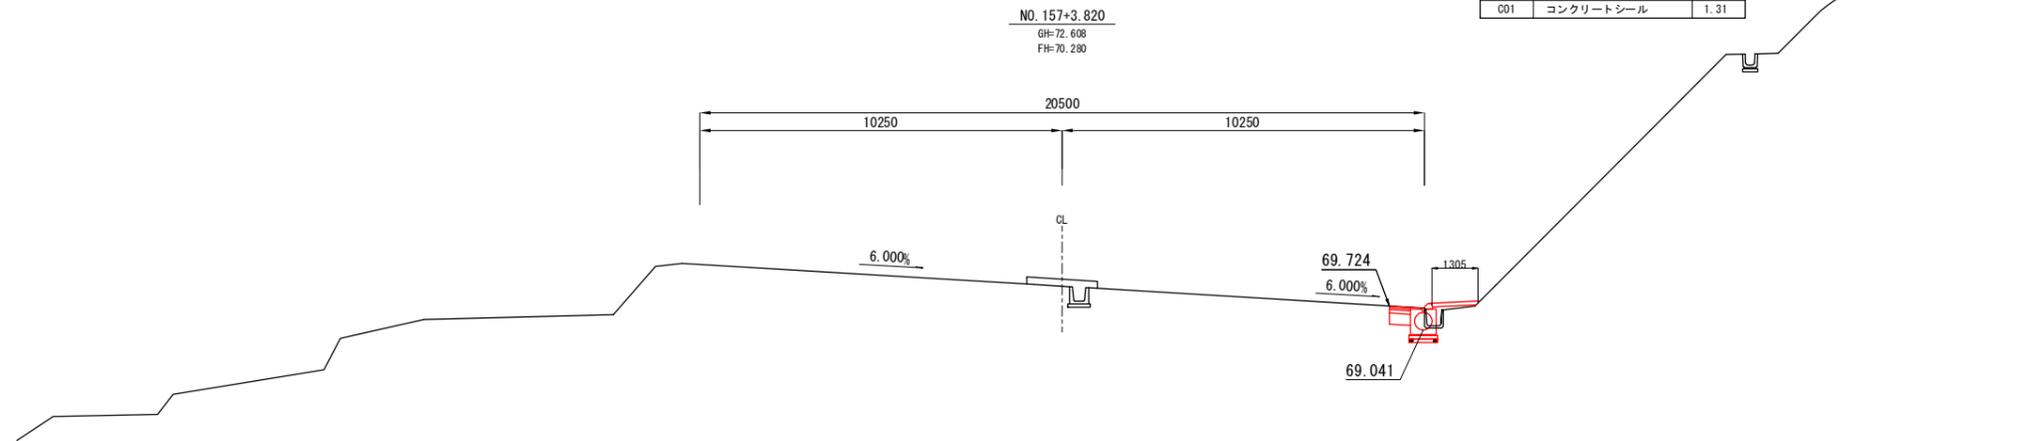


記号	項目	数量
CA1	片切掘削 (土砂)	-
CA2	片切掘削 (軟岩 I)	-
CA3	オープン掘削 (土砂)	-
BA1	路体盛土 (W<1.0m)	-
BA2	(1.0m≤W<2.5m)	0.2
BA3	(2.5m≤W<4.0m)	-
BA4	(4.0m≤W)	-
CO1	コンクリートシール	1.31

実施

路線名	(主) 仙台松島線	
箇所	宮城県利府町桜瀬戸 地内	
工事名	令和6年度 仙台線第3号 仙台松島線 踏切構造改修工事	
図名	横断図 (91)	
縮尺	1:100	
設計者		
宮城県道路公社	図番	

記号	項目	数量
CA1	片切掘削 (土砂)	-
CA2	片切掘削 (軟岩 I)	-
CA3	オープン掘削 (土砂)	-
BA1	路体盛土 (W<1.0m)	0.2
BA2	(1.0m≤W<2.5m)	-
BA3	(2.5m≤W<4.0m)	-
BA4	(4.0m≤W)	-
CO1	コンクリートシール	0.62

NO. 158+15.00
GH=64.389
FH=70.070

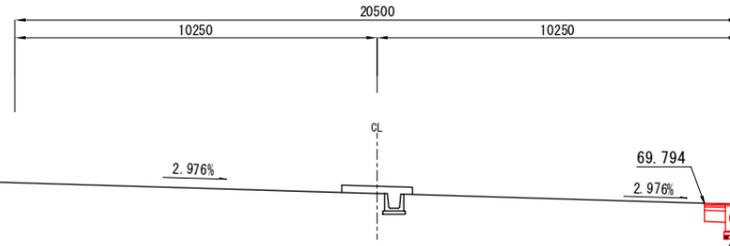


31.2

DL=55.000

記号	項目	数量
CA1	片切掘削 (土砂)	-
CA2	片切掘削 (軟岩 I)	-
CA3	オープン掘削 (土砂)	-
BA1	路体盛土 (W<1.0m)	-
BA2	(1.0m≤W<2.5m)	0.2
BA3	(2.5m≤W<4.0m)	-
BA4	(4.0m≤W)	-
CO1	コンクリートシール	1.41

NO. 158
GH=70.019
FH=70.025

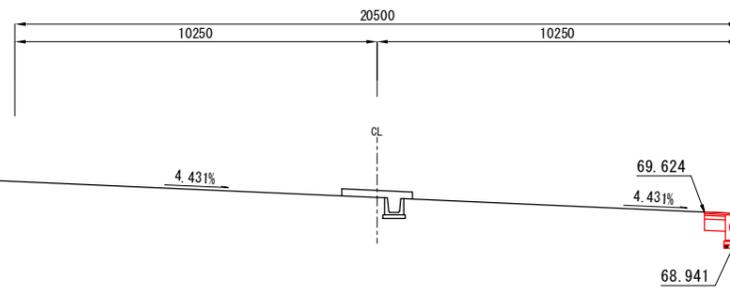

27.1


DL=60.000

実施

路線名	(主) 仙台松島線
箇所	宮城郡利府町枝渡戸 地内
工事名	令和6年度 仙松線第3号 仙台松島道路 路肩構造改修工事
図名	横断図 (92)
縮尺	1:100
設計者	
宮城県道路公社	図番

NO. 159+15.00
 GH=61.125
 FH=70.130


記号	項目	数量
CA1	片切掘削(土砂)	-
CA2	片切掘削(軟岩I)	-
CA3	オープン掘削(土砂)	-
BA1	路体盛土(W<1.0m)	0.2
BA2	(1.0m≦W<2.5m)	-
BA3	(2.5m≦W<4.0m)	-
BA4	(4.0m≦W)	-
CO1	コンクリートシール	0.62

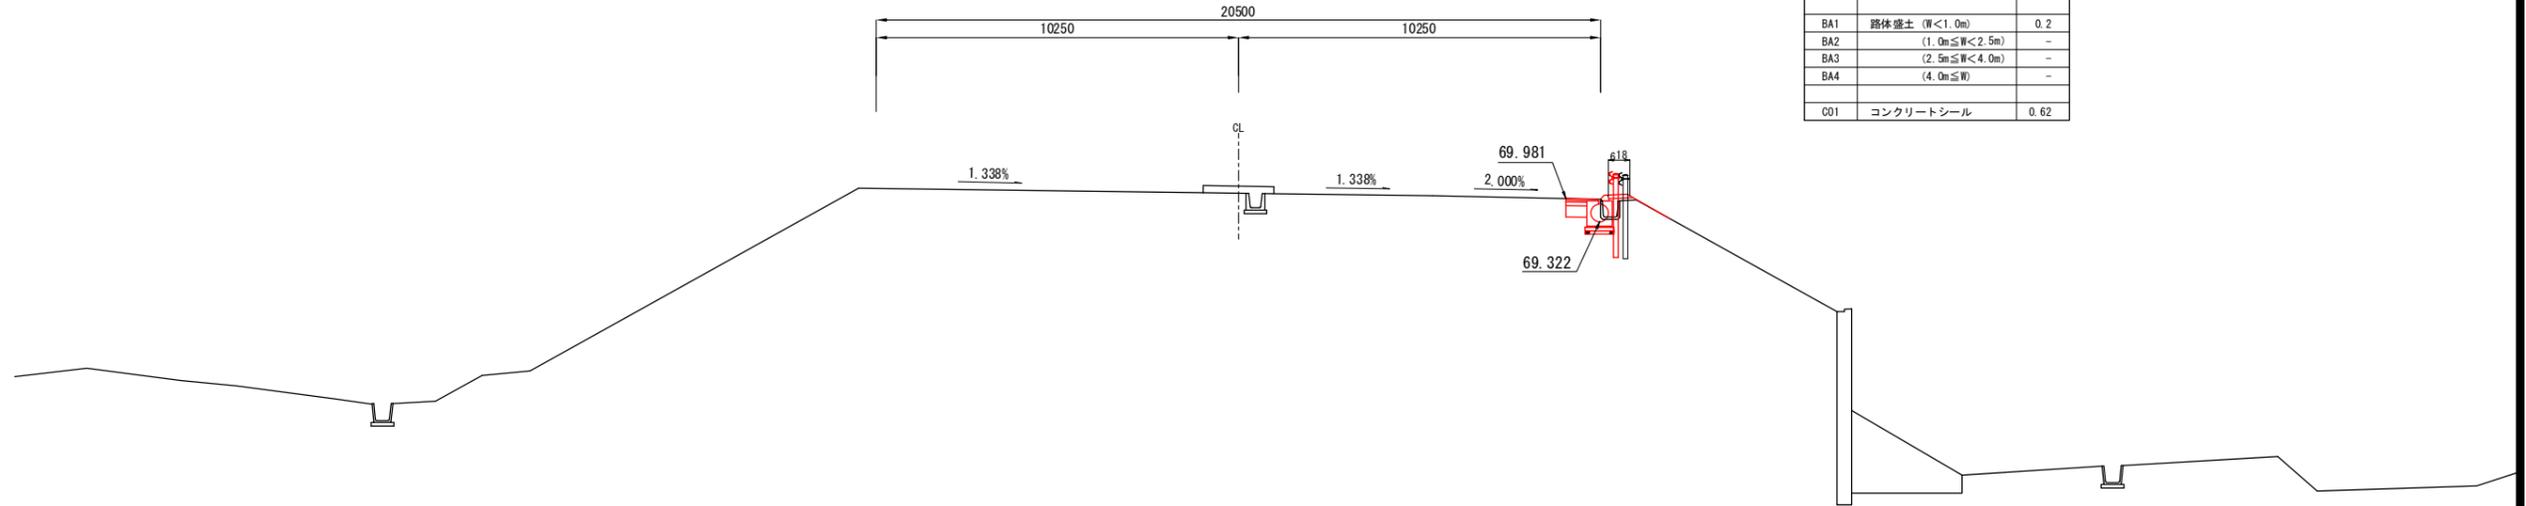

DL=55.000

NO. 159
 GH=63.149
 FH=70.085

記号	項目	数量
CA1	片切掘削(土砂)	-
CA2	片切掘削(軟岩I)	-
CA3	オープン掘削(土砂)	-
BA1	路体盛土(W<1.0m)	0.2
BA2	(1.0m≦W<2.5m)	-
BA3	(2.5m≦W<4.0m)	-
BA4	(4.0m≦W)	-
CO1	コンクリートシール	0.62

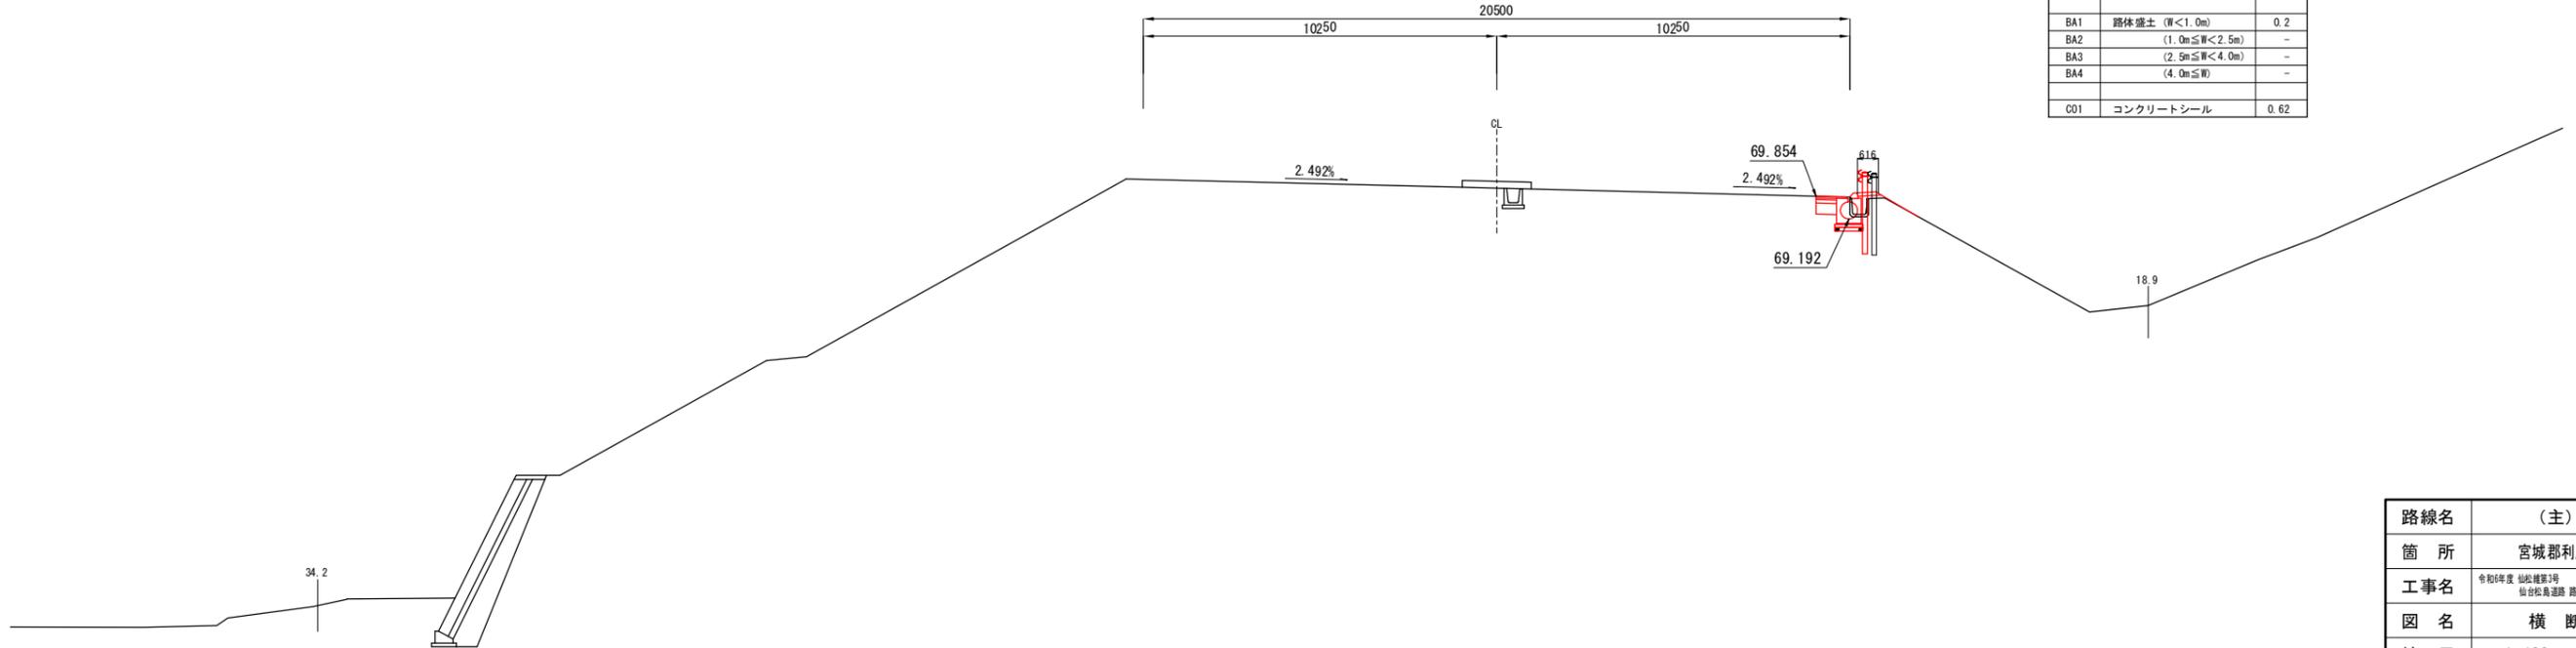


DL=55.000

実施

路線名	(主) 仙台松島線	
箇所	宮城県利府町枝渡戸 地内	
工事名	令和6年度 仙台圏第3号 仙台松島道路 橋梁構造改修工事	
図名	横断図 (93)	
縮尺	1:100	
設計者		
宮城県道路公社	図番	


DL=65.000

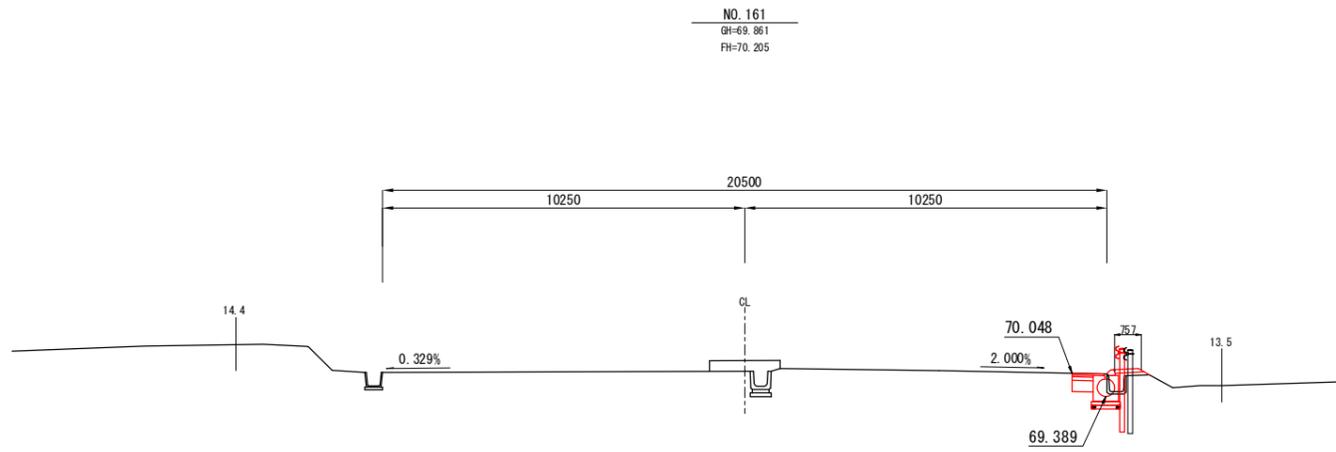

NO. 161
GH=69.861
FH=70.205

記号	項目	数量
CA1	片切掘削 (土砂)	-
CA2	片切掘削 (軟岩 I)	-
CA3	オープン掘削 (土砂)	-
BA1	路体盛土 (W<1.0m)	0.2
BA2	(1.0m≦W<2.5m)	-
BA3	(2.5m≦W<4.0m)	-
BA4	(4.0m≦W)	-
001	コンクリートシール	0.76

DL=60.000

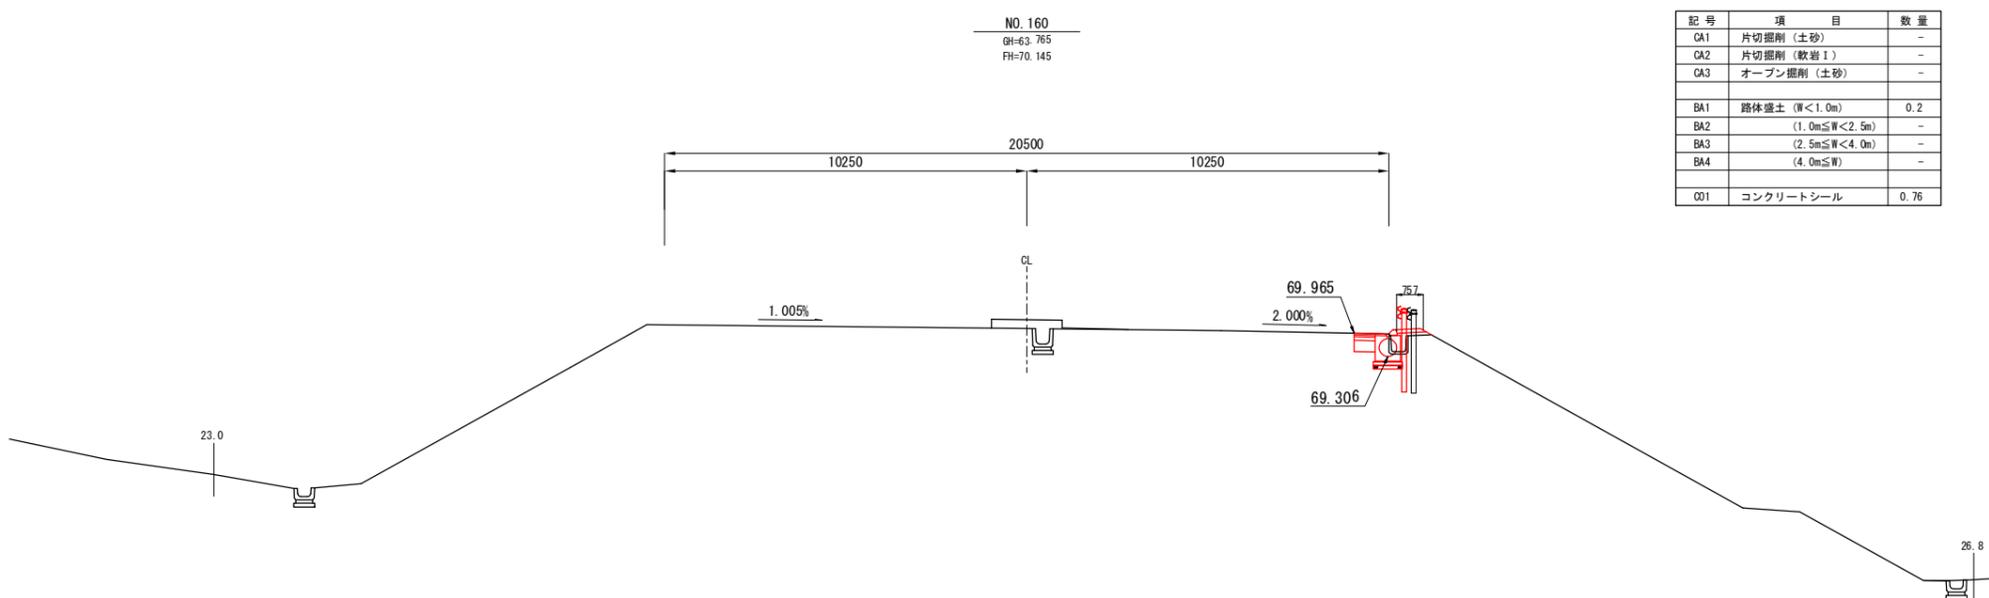


NO. 160
GH=63.765
FH=70.145

記号	項目	数量
CA1	片切掘削 (土砂)	-
CA2	片切掘削 (軟岩 I)	-
CA3	オープン掘削 (土砂)	-
BA1	路体盛土 (W<1.0m)	0.2
BA2	(1.0m≦W<2.5m)	-
BA3	(2.5m≦W<4.0m)	-
BA4	(4.0m≦W)	-
001	コンクリートシール	0.76


実施

路線名	(主) 仙台松島線	
箇所	宮城県利府町枝渡戸 地内	
工事名	令和6年度 仙台圏第3号 仙台松島道路 路肩構造改善工事	
図名	横断図 (94)	
縮尺	1:100	
設計者		
宮城県道路公社	図番	

DL=70.000

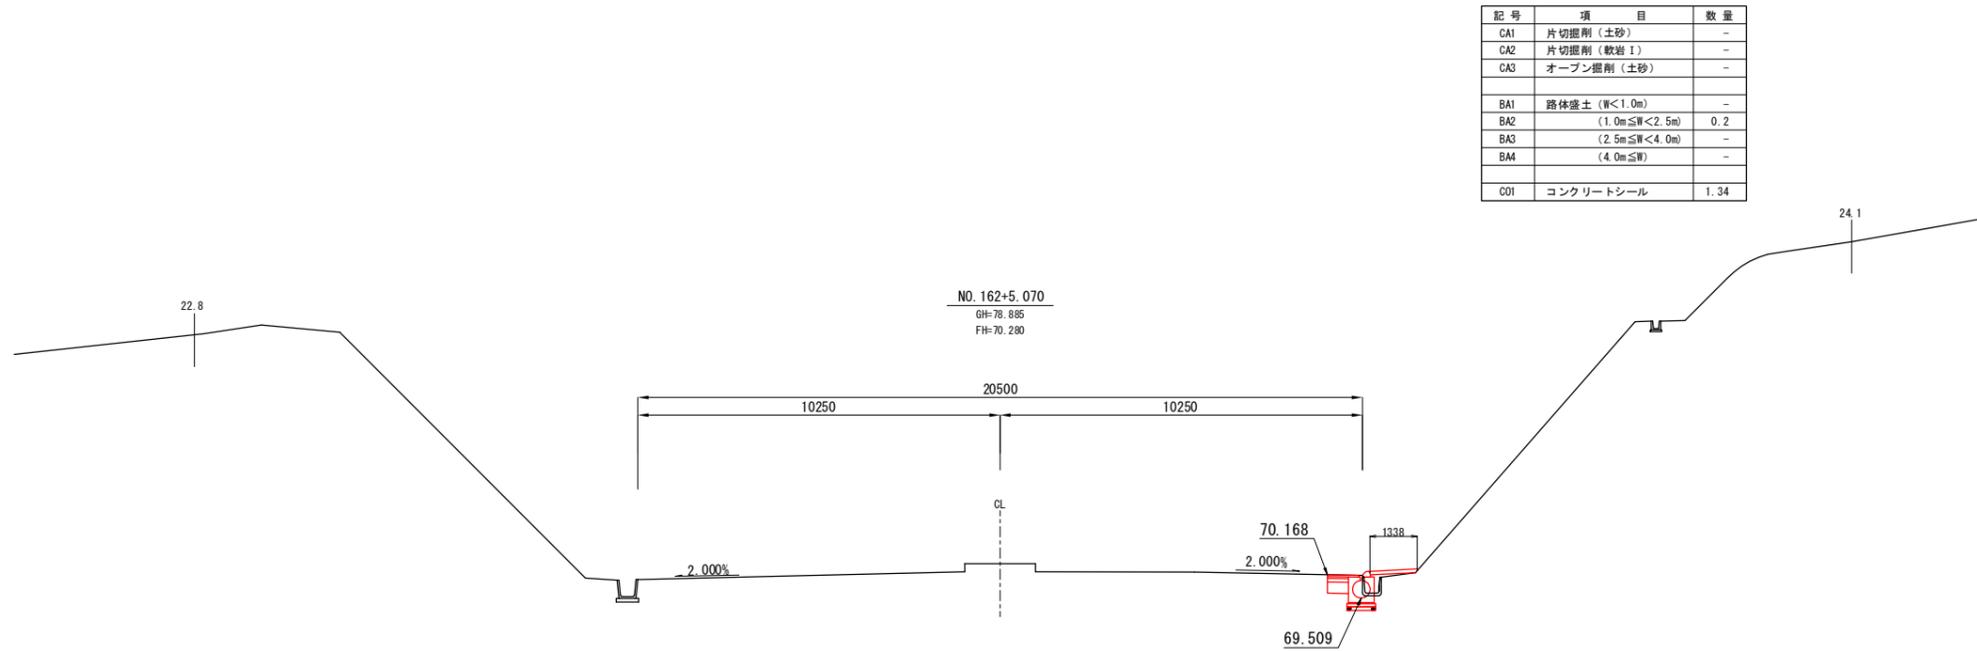


DL=70.000

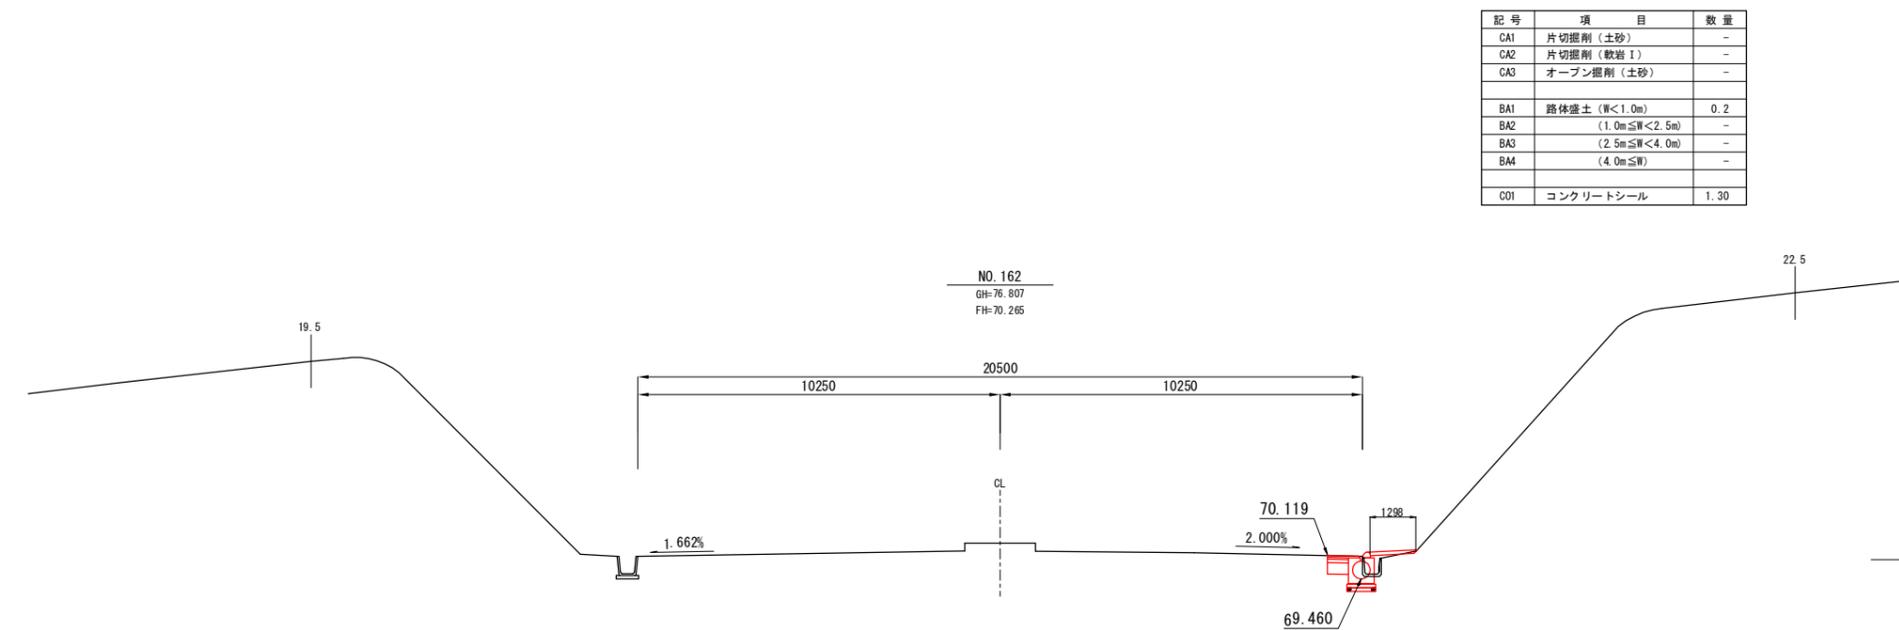

実施


路線名	(主) 仙台松島線	
箇所	宮城県利府町枝渡戸 地内	
工事名	令和6年度 仙台線第3号 仙台松島線 踏切構造改修工事	
図名	横断図 (95)	
縮尺	1:100	
設計者		
宮城県道路公社	図番	

DL=70.000

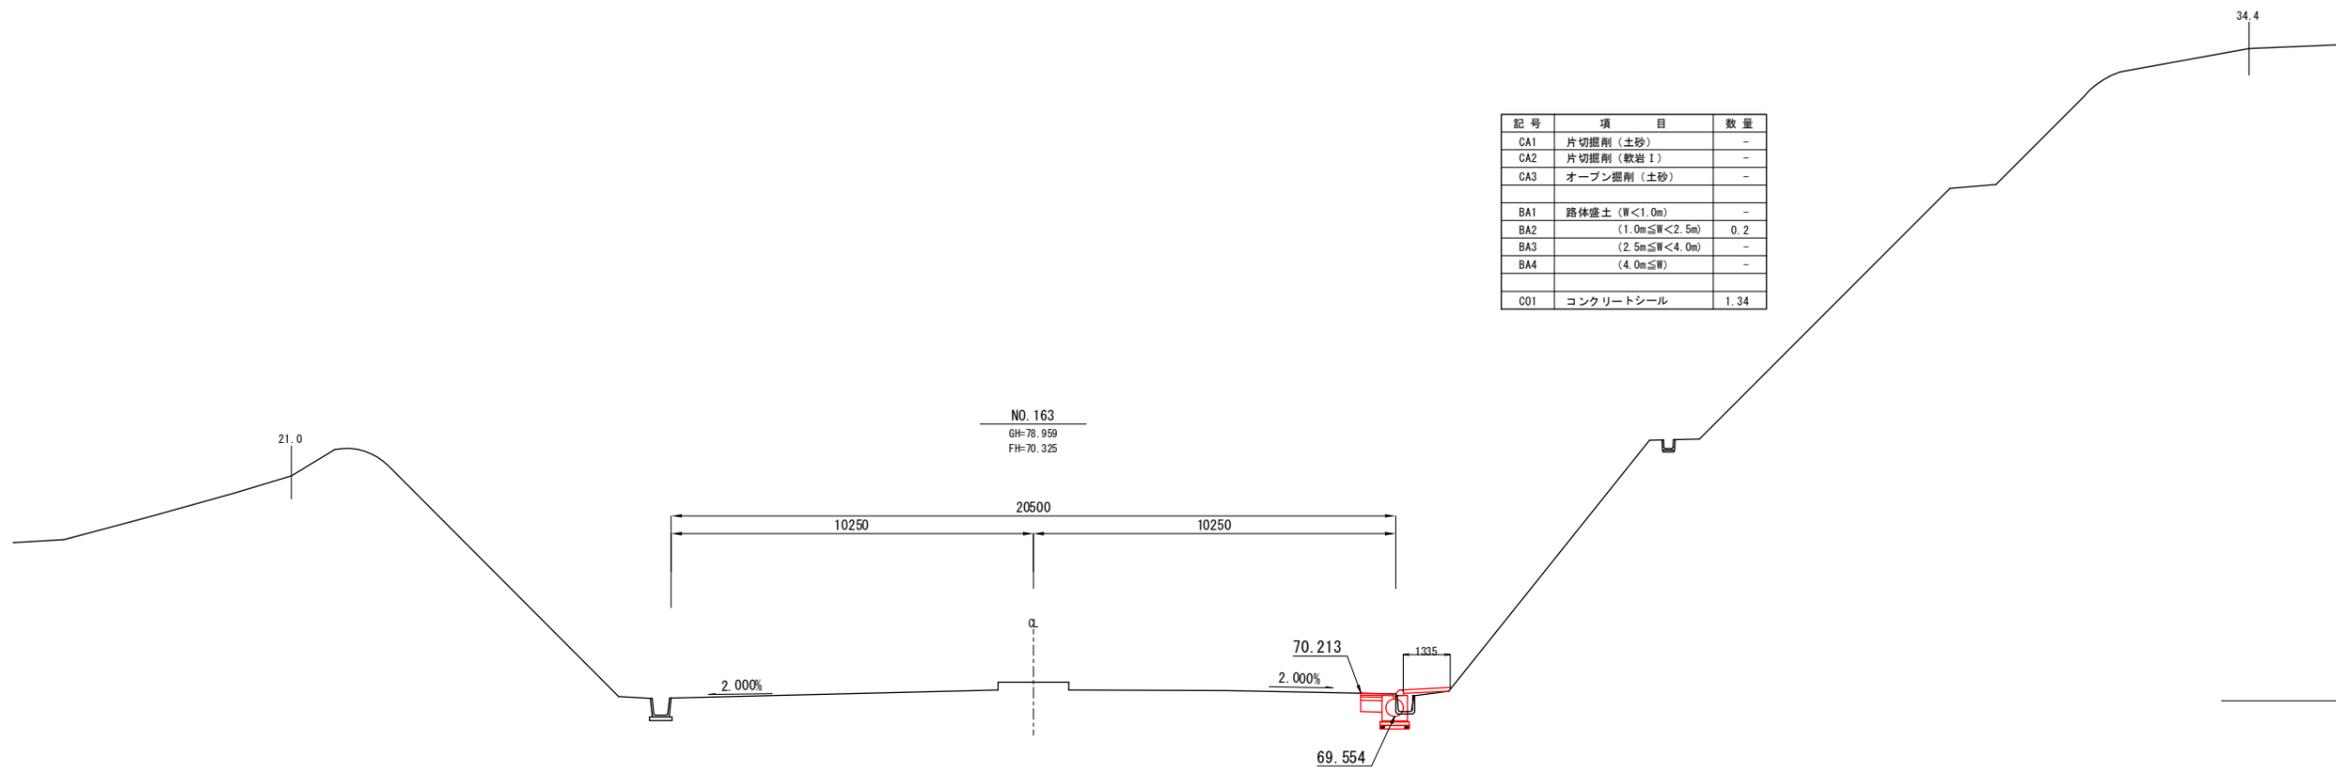

記号	項目	数量
CA1	片切掘削 (土砂)	-
CA2	片切掘削 (軟岩 I)	-
CA3	オープン掘削 (土砂)	-
BA1	路体盛土 (厚<1.0m)	-
BA2	(1.0m≦厚<2.5m)	0.2
BA3	(2.5m≦厚<4.0m)	-
BA4	(4.0m≦厚)	-
C01	コンクリートシール	1.34

DL=70.000

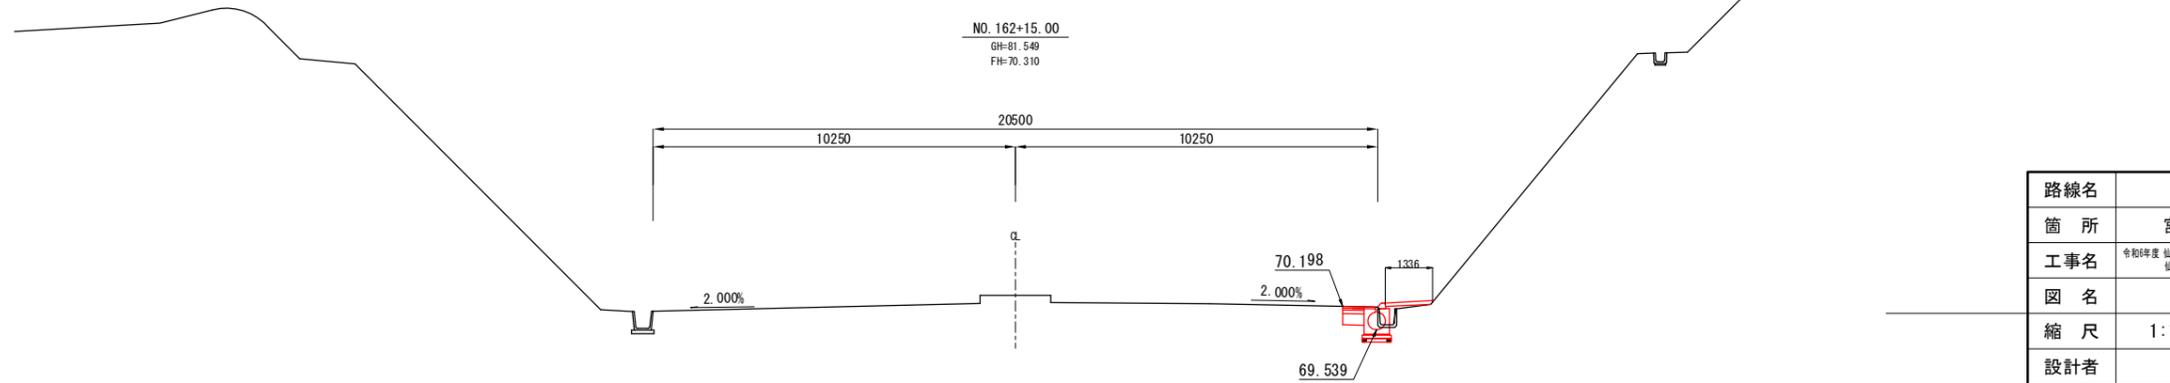


記号	項目	数量
CA1	片切掘削 (土砂)	-
CA2	片切掘削 (軟岩 I)	-
CA3	オープン掘削 (土砂)	-
BA1	路体盛土 (厚<1.0m)	-
BA2	(1.0m≦厚<2.5m)	0.2
BA3	(2.5m≦厚<4.0m)	-
BA4	(4.0m≦厚)	-
C01	コンクリートシール	1.34

実施

路線名	(主) 仙台松島線	
箇所	宮城県利府町枝渡戸 地内	
工事名	令和6年度 仙台線第3号 仙台松島線 踏切構造改善工事	
図名	横断図 (96)	
縮尺	1:100	
設計者		
宮城県道路公社	図番	


記号	項目	数量
CA1	片切掘削(土砂)	-
CA2	片切掘削(軟岩 I)	-
CA3	オープン掘削(土砂)	-
BA1	路体盛土(W<1.0m)	-
BA2	(1.0m≦W<2.5m)	0.2
BA3	(2.5m≦W<4.0m)	-
BA4	(4.0m≦W)	-
C01	コンクリートシール	1.33

DL=65.000

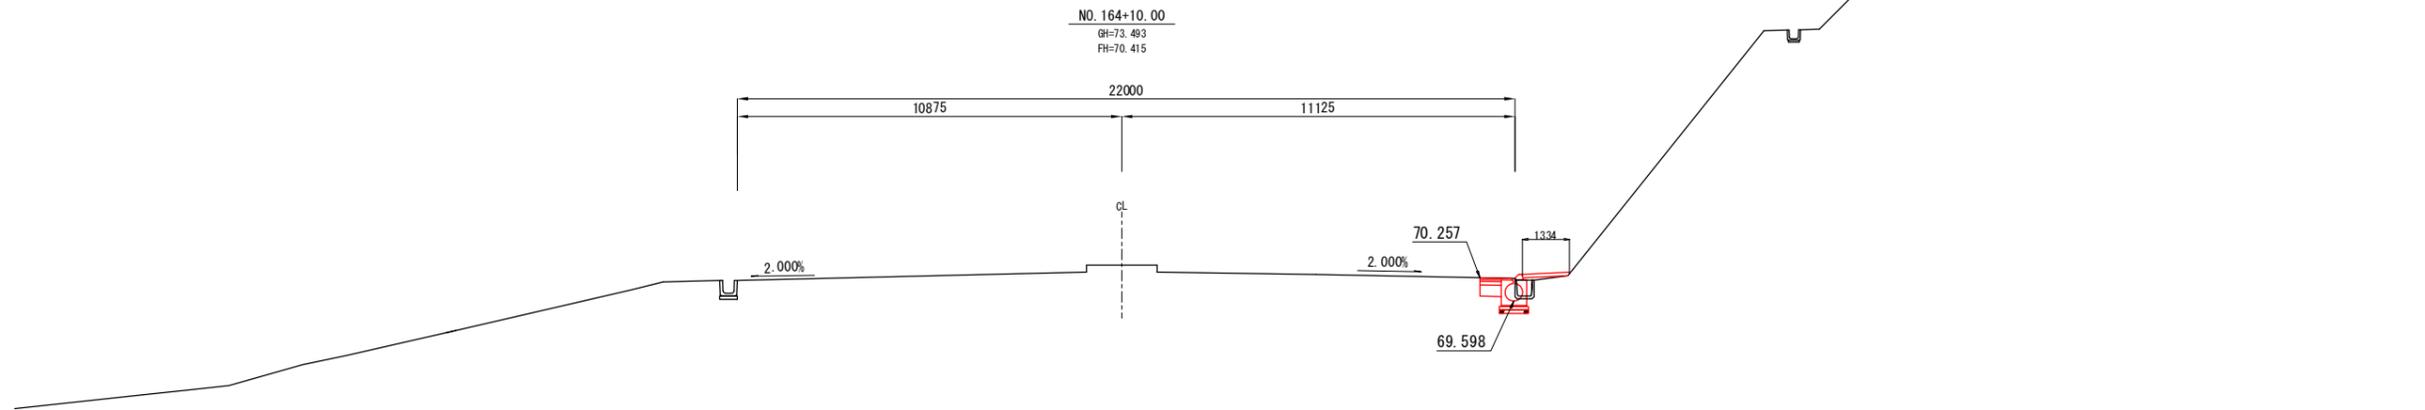

記号	項目	数量
CA1	片切掘削(土砂)	-
CA2	片切掘削(軟岩 I)	-
CA3	オープン掘削(土砂)	-
BA1	路体盛土(W<1.0m)	-
BA2	(1.0m≦W<2.5m)	0.2
BA3	(2.5m≦W<4.0m)	-
BA4	(4.0m≦W)	-
C01	コンクリートシール	1.34


DL=65.000

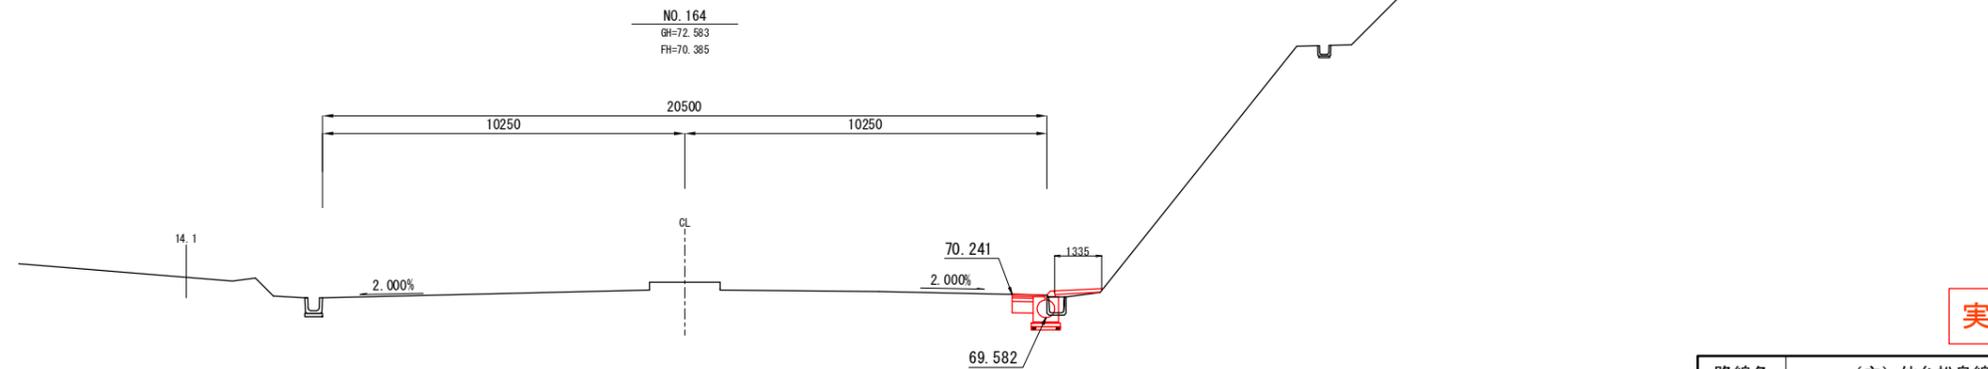


実施

路線名	(主) 仙台松島線	
箇所	宮城県利府町枝渡戸 地内	
工事名	令和6年度 仙台圏第3号 仙台松島道路 路肩構造改修工事	
図名	横断図 (97)	
縮尺	1:100	
設計者		
宮城県道路公社	図番	

記号	項目	数量
CA1	片切掘削(土砂)	-
CA2	片切掘削(軟岩 I)	-
CA3	オープン掘削(土砂)	-
BA1	路体盛土 (厚<1.0m)	-
BA2	(1.0m≦厚<2.5m)	0.2
BA3	(2.5m≦厚<4.0m)	-
BA4	(4.0m≦厚)	-
C01	コンクリートシール	1.33

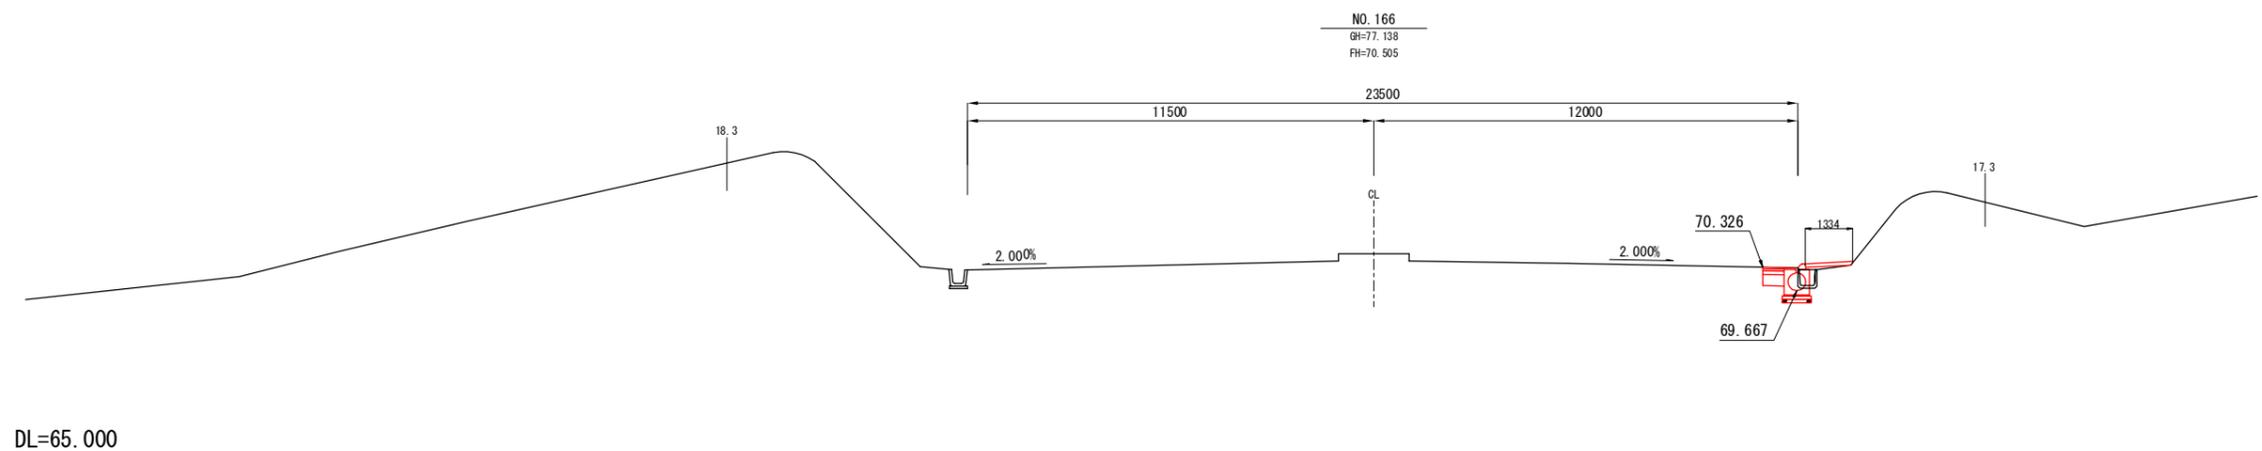


記号	項目	数量
CA1	片切掘削(土砂)	-
CA2	片切掘削(軟岩 I)	-
CA3	オープン掘削(土砂)	-
BA1	路体盛土 (厚<1.0m)	-
BA2	(1.0m≦厚<2.5m)	0.2
BA3	(2.5m≦厚<4.0m)	-
BA4	(4.0m≦厚)	-
C01	コンクリートシール	1.34

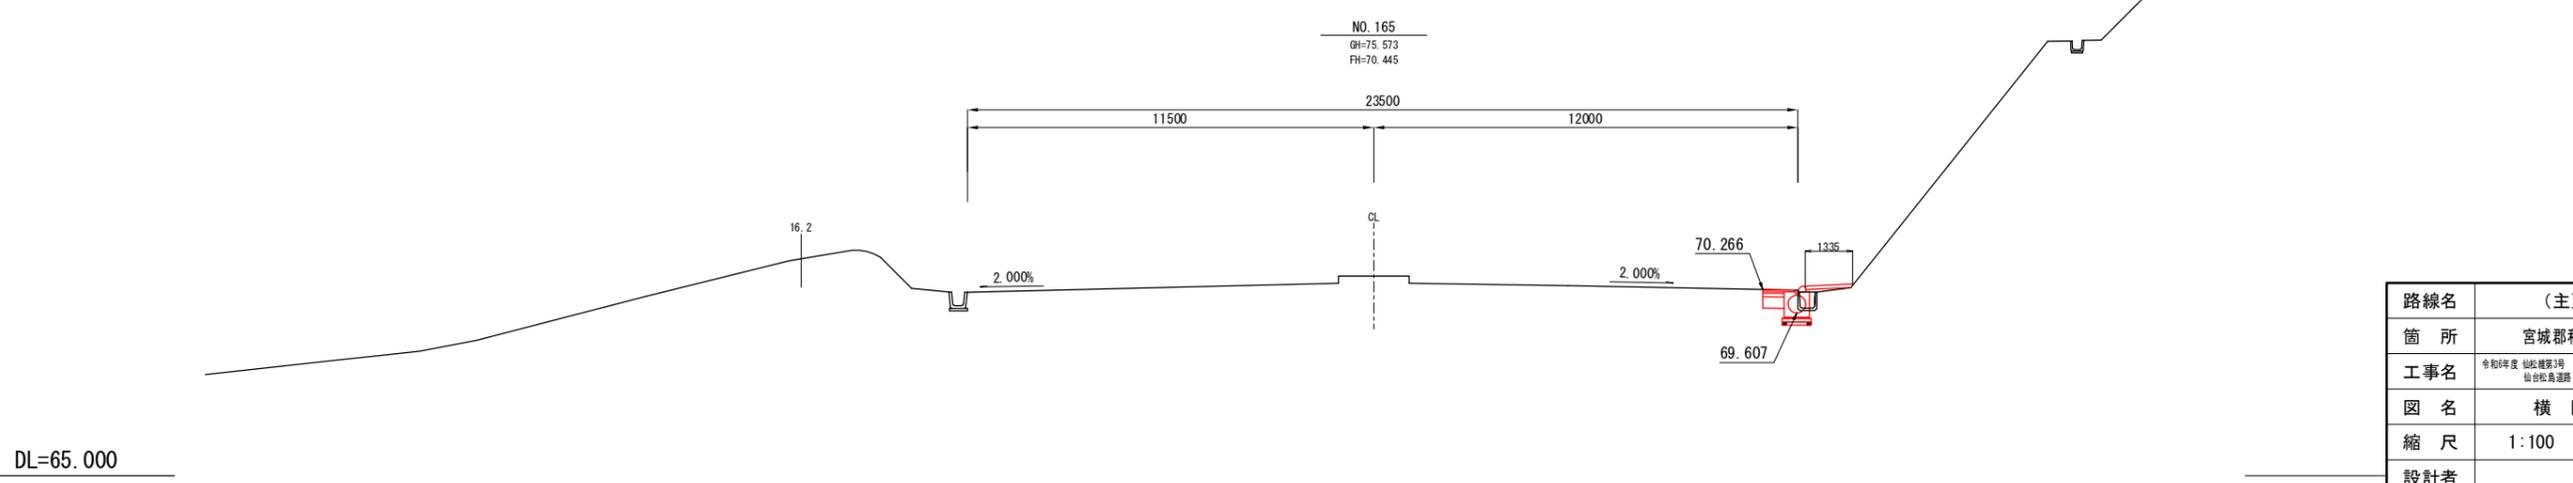


実施

路線名	(主) 仙台松島線	
箇所	宮城県利府町枝渡戸 地内	
工事名	令和6年度 仙台線第3号 仙台松島道路 路肩構造改修工事	
図名	横断図 (98)	
縮尺	1:100	
設計者		
宮城県道路公社	図番	

NO. 167
GH=68.482
FH=70.565


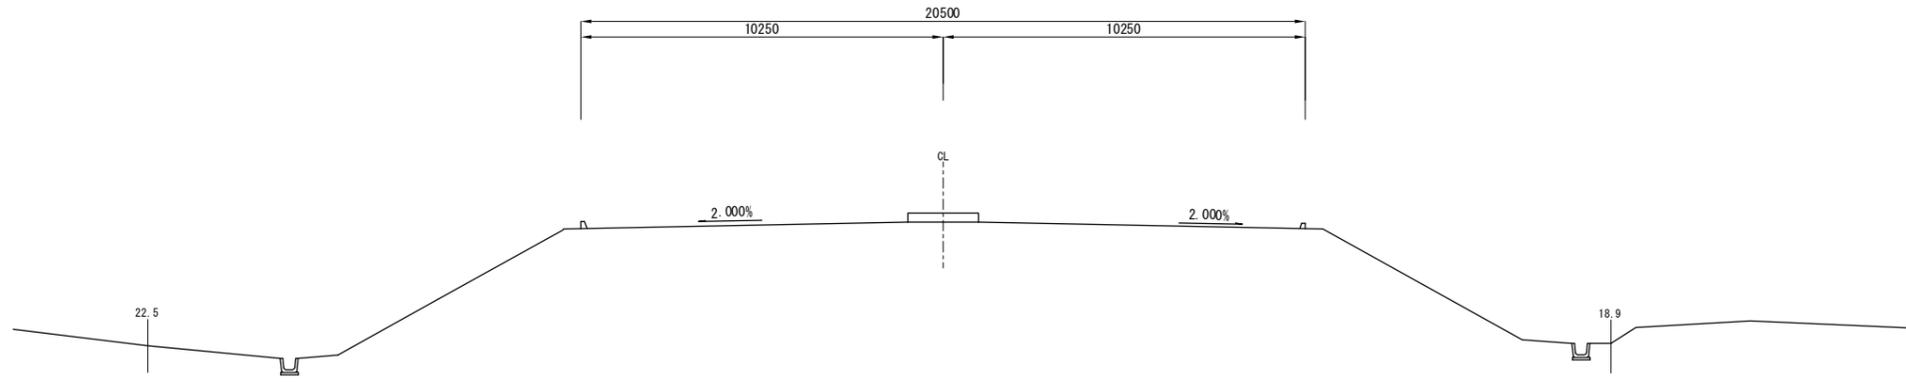


NO. 166+15.00
GH=70.512
FH=70.550

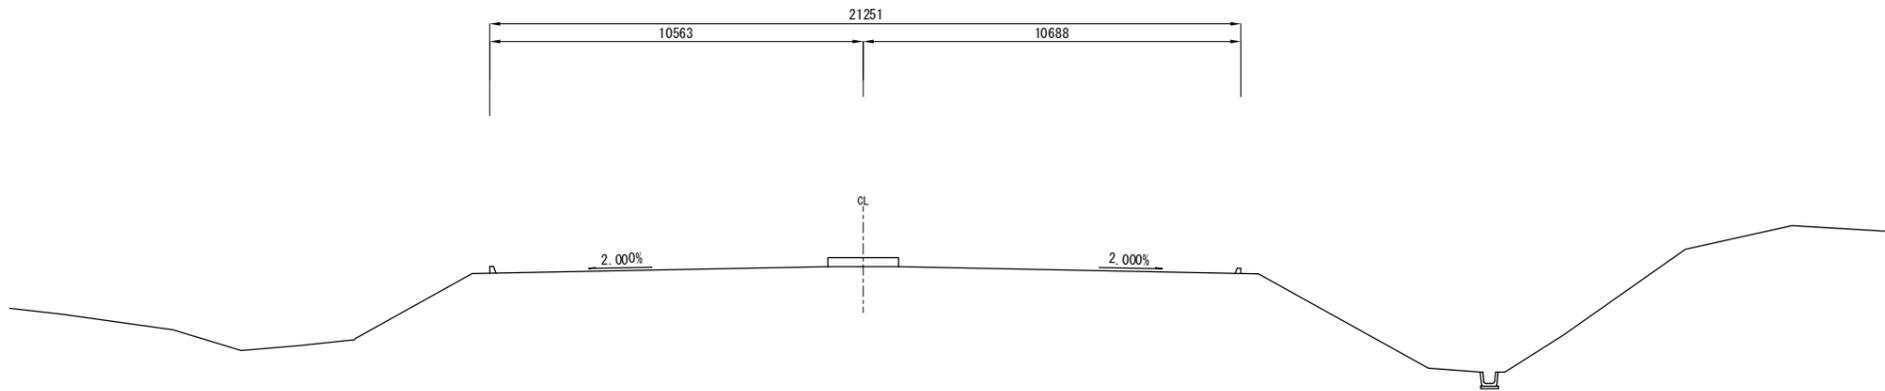

実施

路線名	(主) 仙台松島線	
箇所	宮城県利府町枝渡戸 地内	
工事名	令和6年度 仙台圏第3号 仙台松島道路 橋梁構造改修工事	
図名	横断図 (99)	
縮尺	1:100	
設計者		
宮城県道路公社	図番	

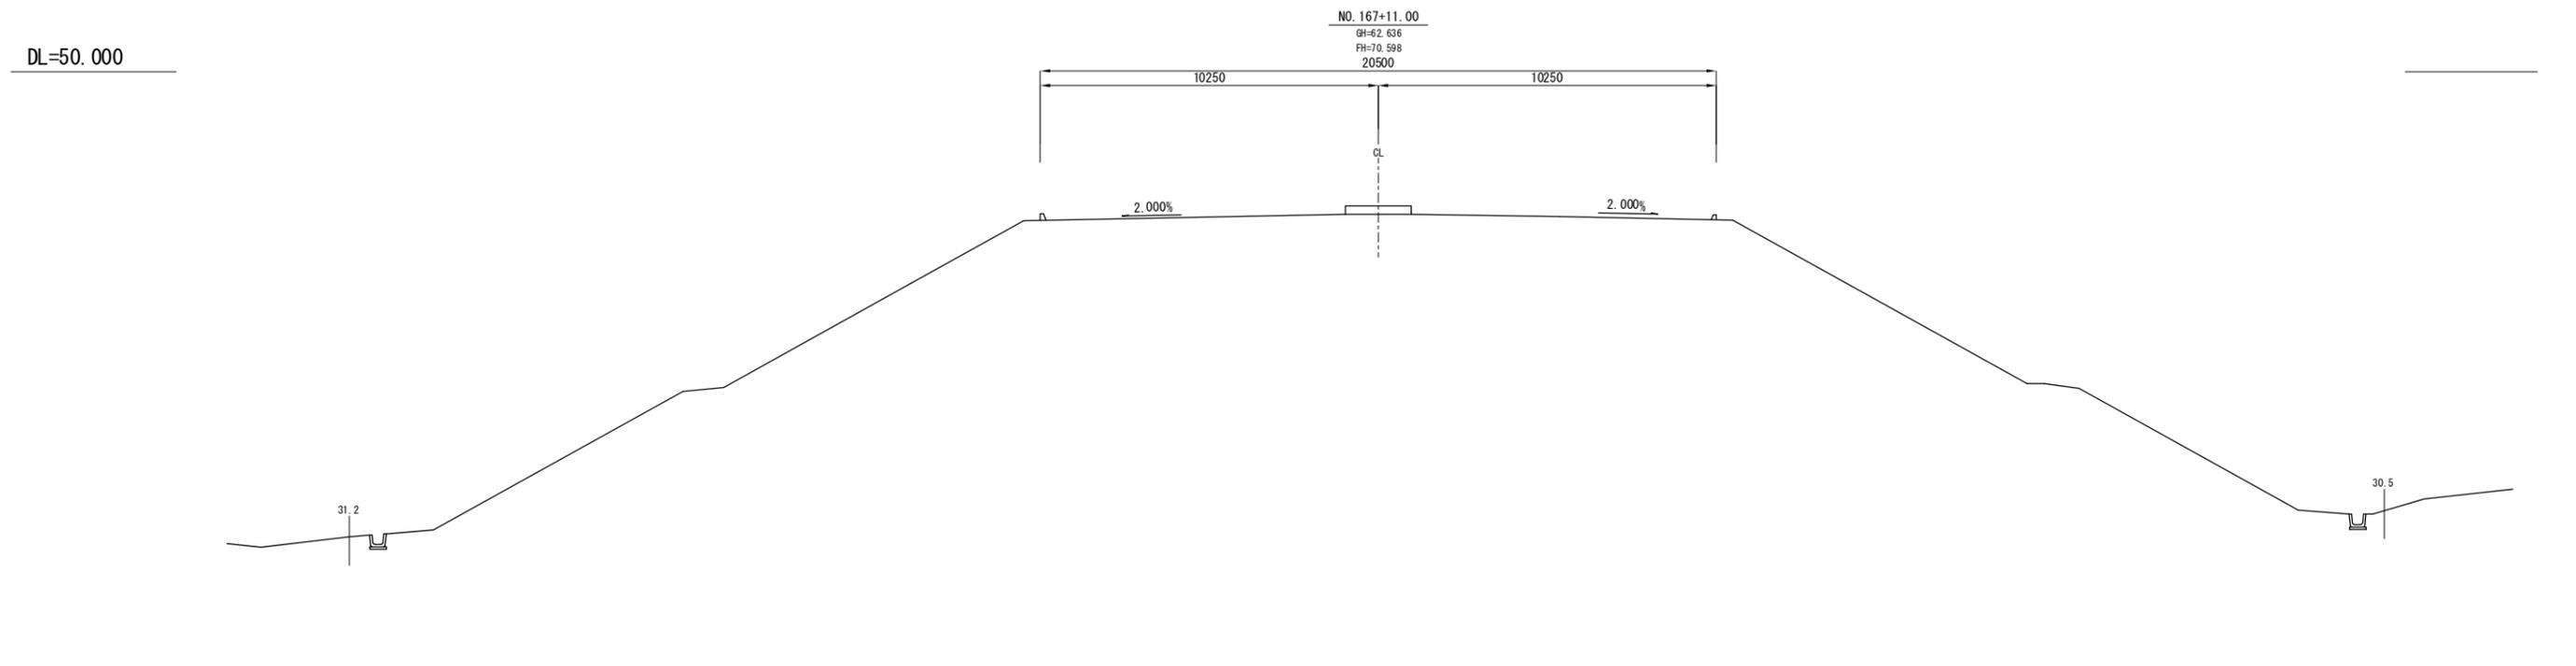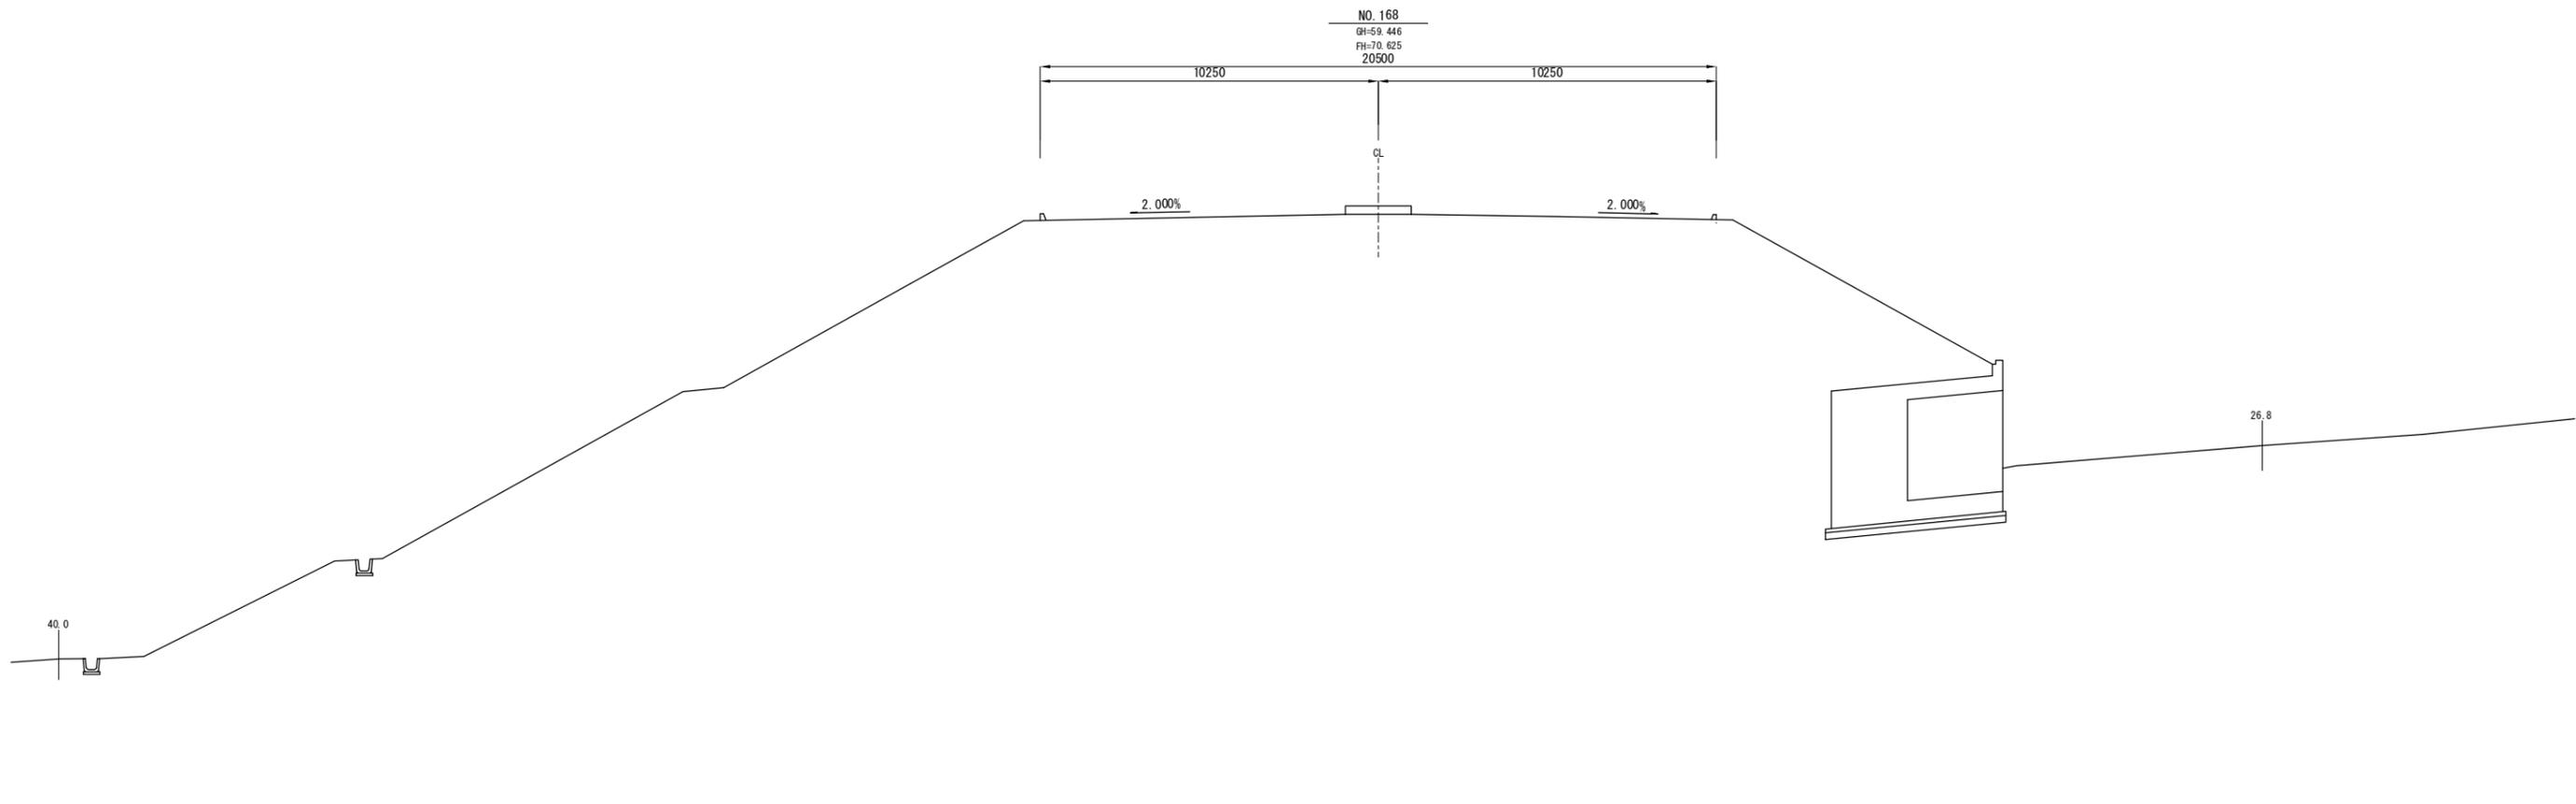


DL=50.000

DL=50.000


実施

路線名	(主) 仙台松島線	
箇所	宮城県利府町枝渡戸 地内	
工事名	令和6年度 仙松線第3号 仙台松島道路 橋梁構造改修工事	
図名	横断図 (100)	
縮尺	1:100	
設計者		
宮城県道路公社	図番	

記号	項目	数量
CA1	片切掘削(土砂)	-
CA2	片切掘削(軟岩I)	-
CA3	オープン掘削(土砂)	-
BA1	路体盛土(W<1.0m)	-
BA2	(1.0m≦W<2.5m)	0.2
BA3	(2.5m≦W<4.0m)	-
BA4	(4.0m≦W)	-
CO1	コンクリートシール	1.22

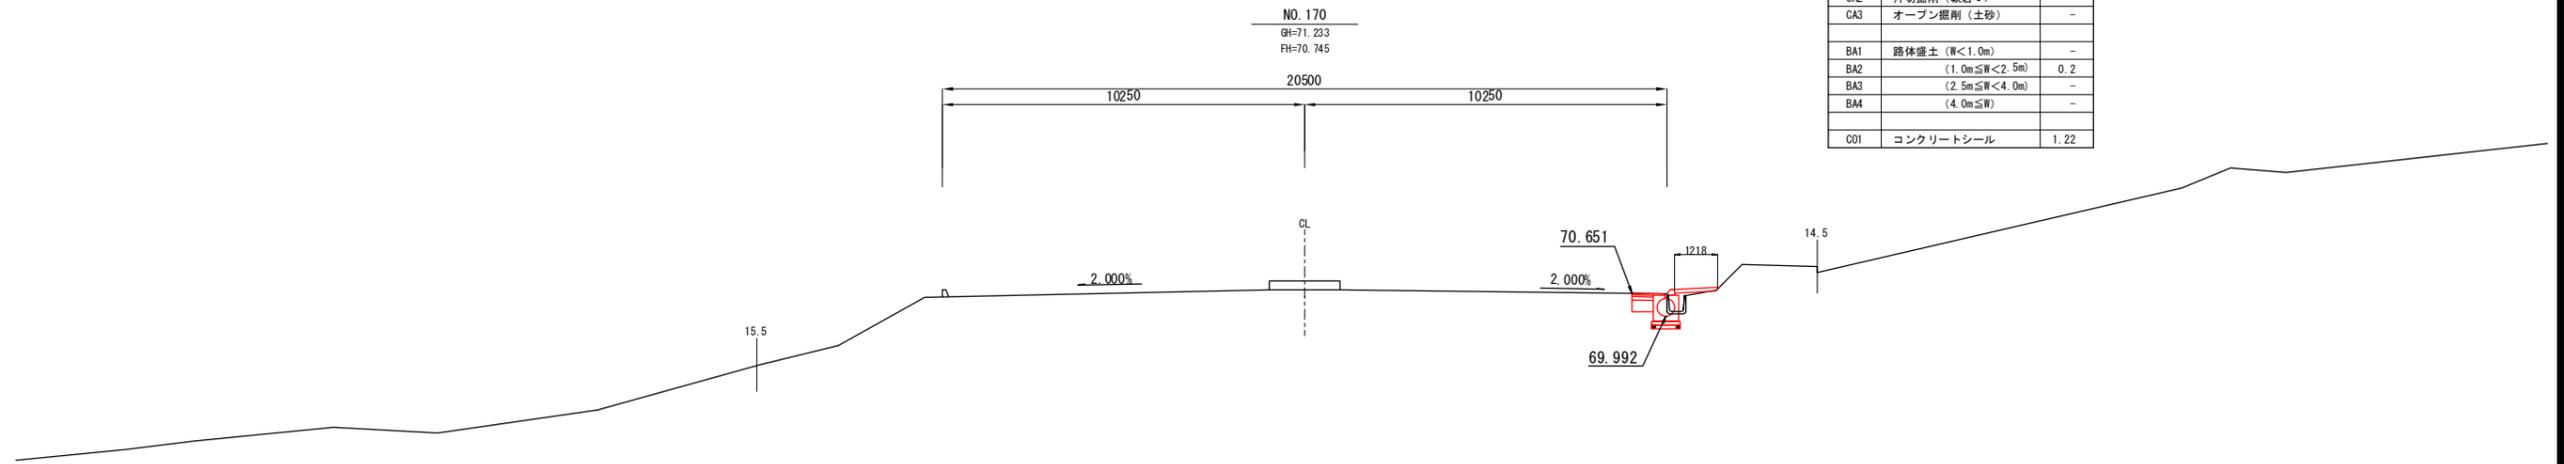

DL=60.000

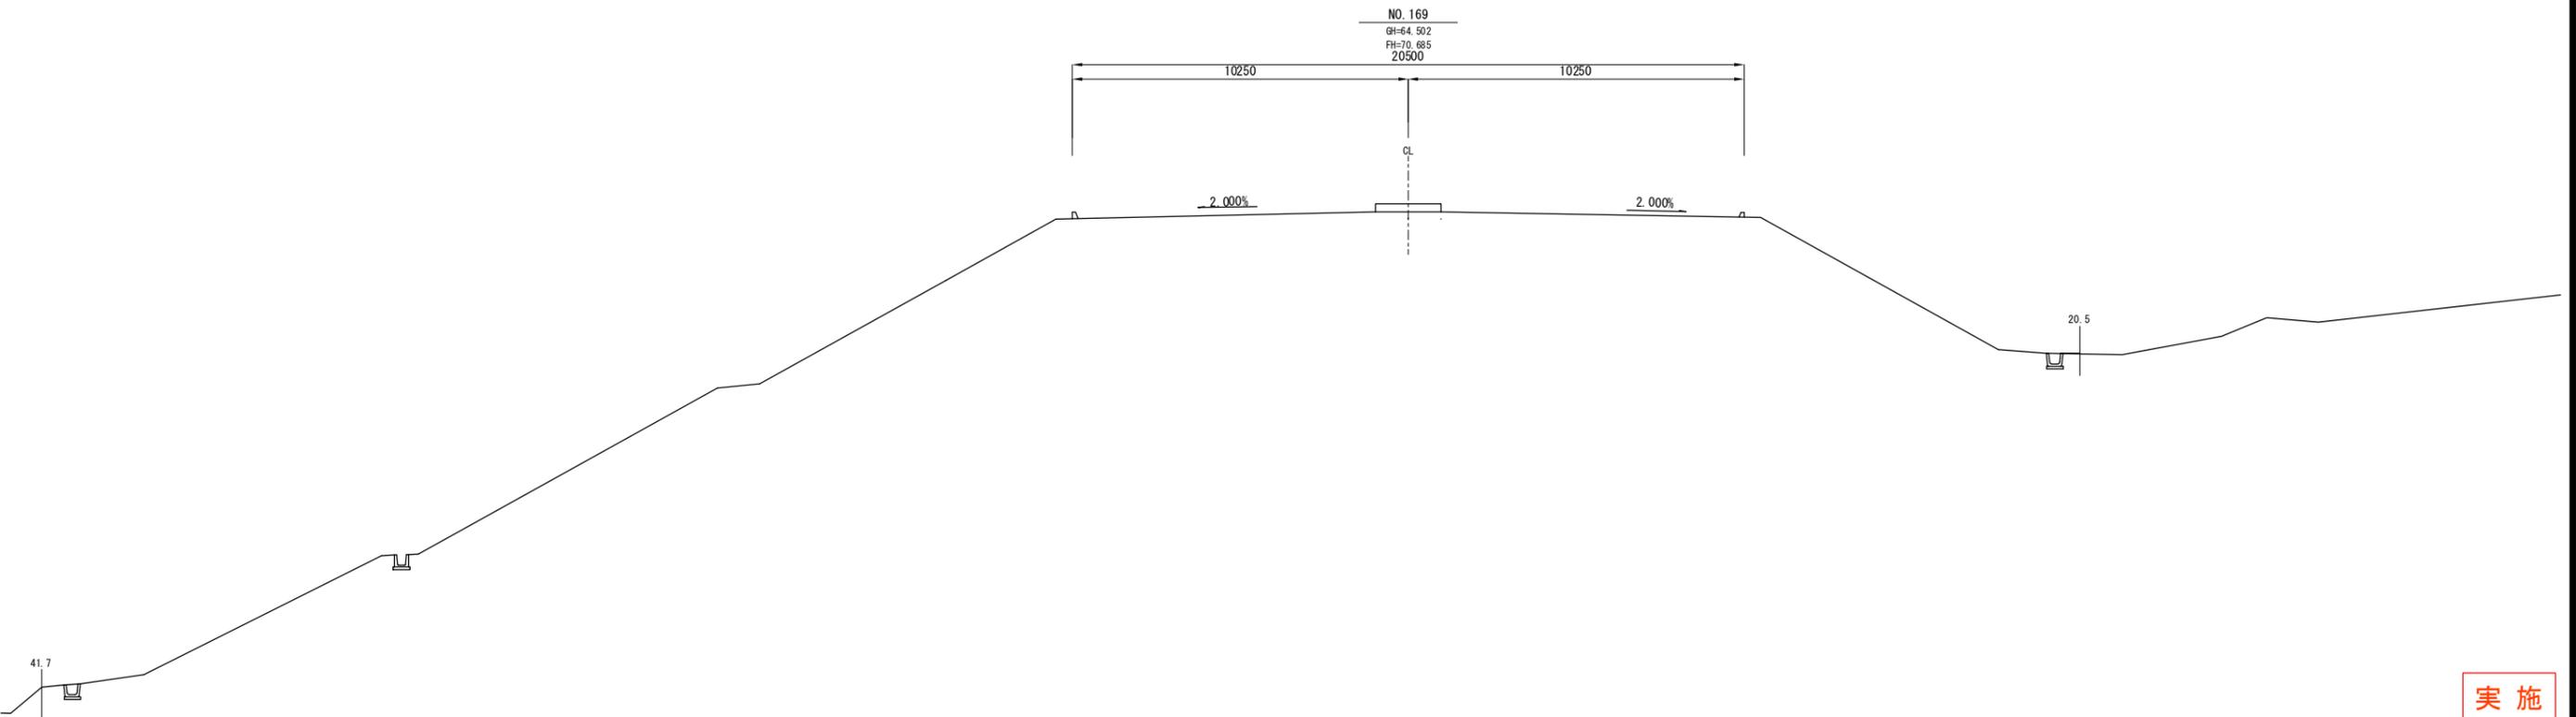


DL=50.000

実施

路線名	(主) 仙台松島線	
箇所	宮城県利府町枝渡戸 地内	
工事名	令和6年度 仙台線第3号 仙台松島線 踏切構造改修工事	
図名	横断図 (101)	
縮尺	1:100	
設計者		
宮城県道路公社	図番	

記号	項目	数量
CA1	片切掘削 (土砂)	-
CA2	片切掘削 (軟岩 I)	-
CA3	オープン掘削 (土砂)	-
BA1	路体盛土 (厚<1.0m)	-
BA2	(1.0m≦厚<2.5m)	0.2
BA3	(2.5m≦厚<4.0m)	-
BA4	(4.0m≦厚)	-
CO1	コンクリートシール	1.23

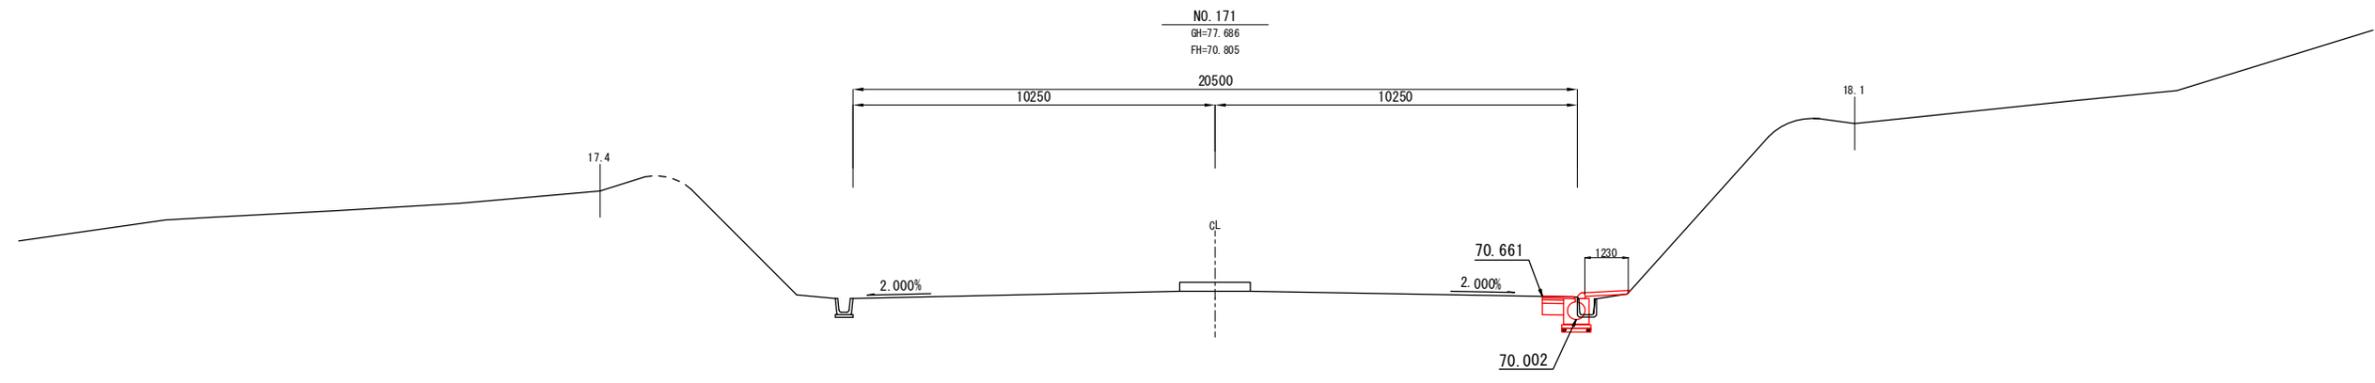


DL=65.000


実施

路線名	(主) 仙台松島線	
箇所	宮城県利府町枝渡戸 地内	
工事名	令和6年度 仙松線第3号 仙台松島道路 路肩構造改善工事	
図名	横断図 (102)	
縮尺	1:100	
設計者		
宮城県道路公社	図番	

記号	項目	数量
CA1	片切掘削 (土砂)	-
CA2	片切掘削 (軟岩 I)	-
CA3	オープン掘削 (土砂)	-
BA1	路体盛土 (W<1.0m)	-
BA2	(1.0m≤W<2.5m)	0.2
BA3	(2.5m≤W<4.0m)	-
BA4	(4.0m≤W)	-
CO1	コンクリートシール	1.36

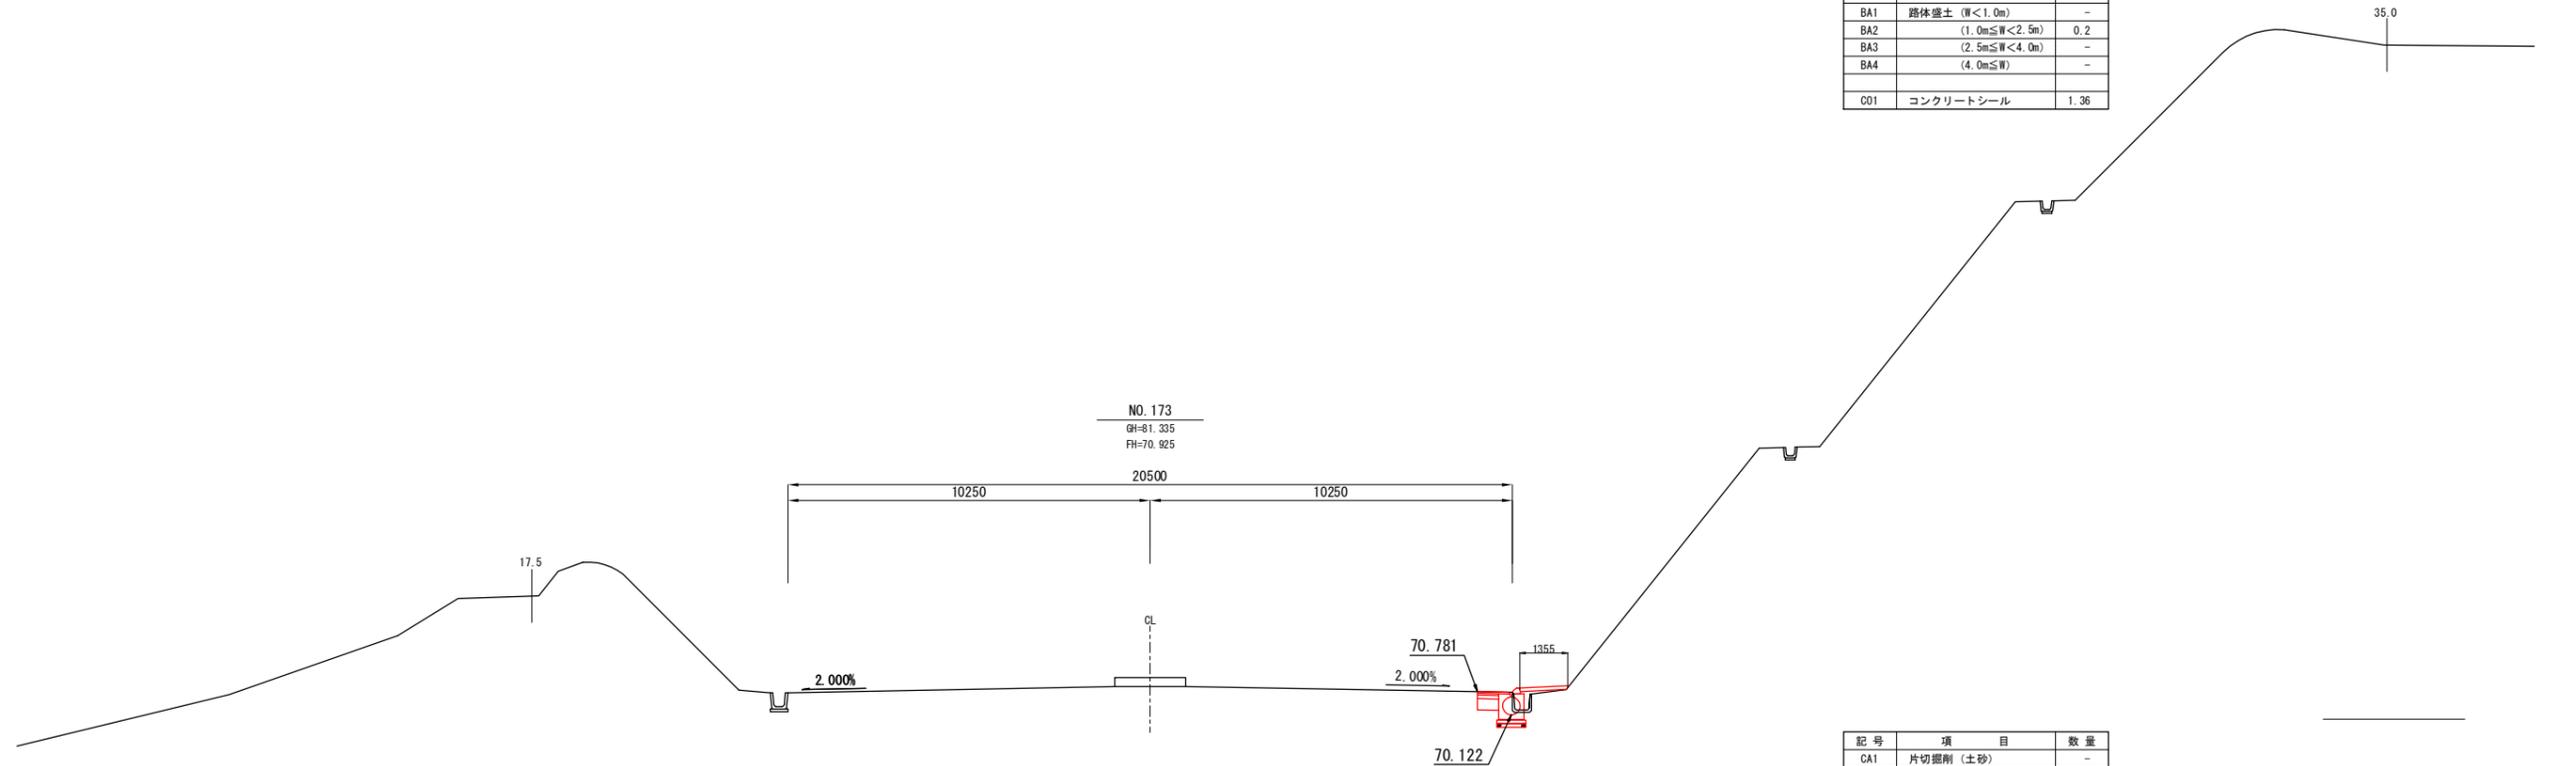


記号	項目	数量
CA1	片切掘削 (土砂)	-
CA2	片切掘削 (軟岩 I)	-
CA3	オープン掘削 (土砂)	-
BA1	路体盛土 (W<1.0m)	-
BA2	(1.0m≤W<2.5m)	0.2
BA3	(2.5m≤W<4.0m)	-
BA4	(4.0m≤W)	-
CO1	コンクリートシール	1.36

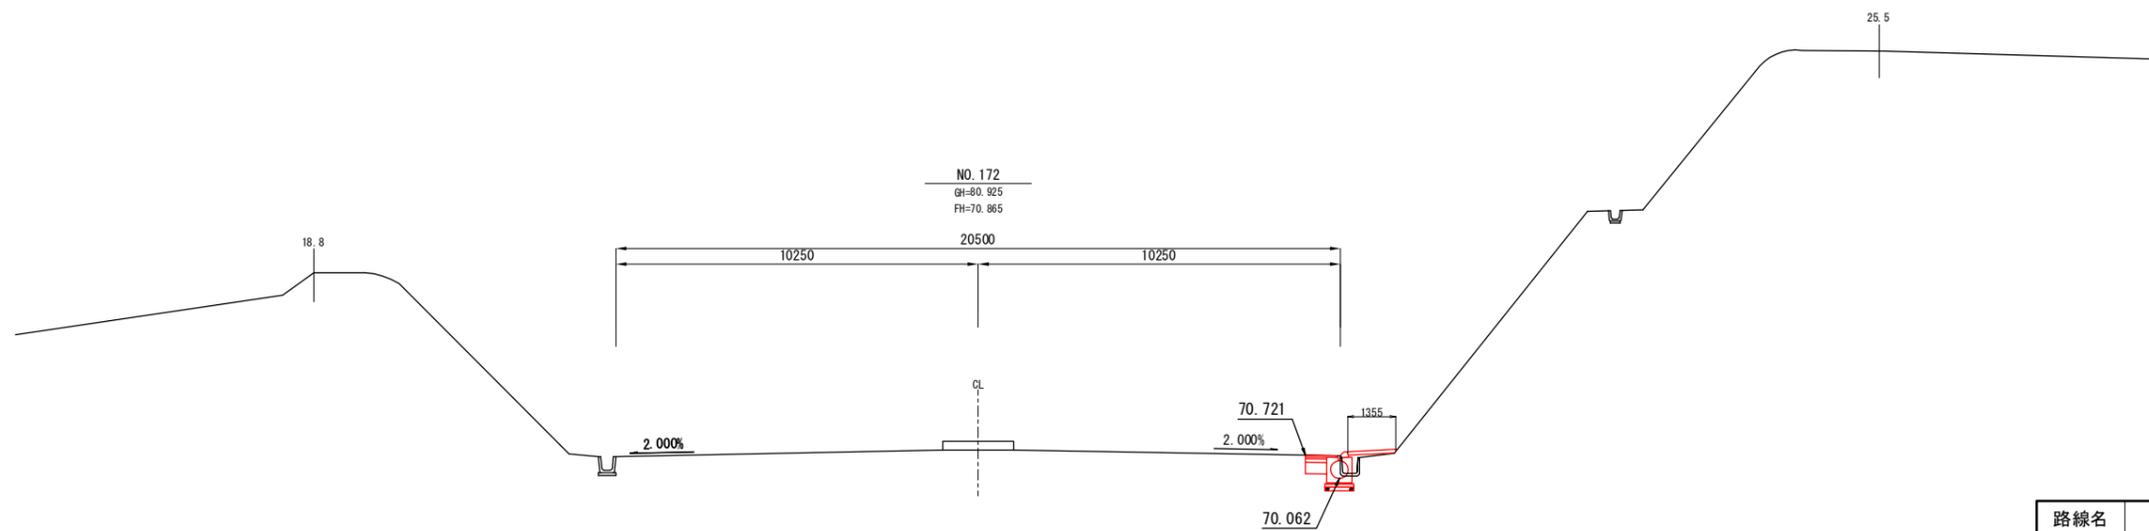


実施

路線名	(主) 仙台松島線	
箇所	宮城県利府町枝渡戸 地内	
工事名	令和6年度 仙台線第3号 仙台松島線 橋脚構造改修工事	
図名	横断図 (103)	
縮尺	1:100	
設計者		
宮城県道路公社	図番	

記号	項目	数量
CA1	片切掘削 (土砂)	-
CA2	片切掘削 (軟岩 I)	-
CA3	オープン掘削 (土砂)	-
BA1	路体盛土 (W<1.0m)	-
BA2	(1.0m≦W<2.5m)	0.2
BA3	(2.5m≦W<4.0m)	-
BA4	(4.0m≦W)	-
OD1	コンクリートシール	1.36

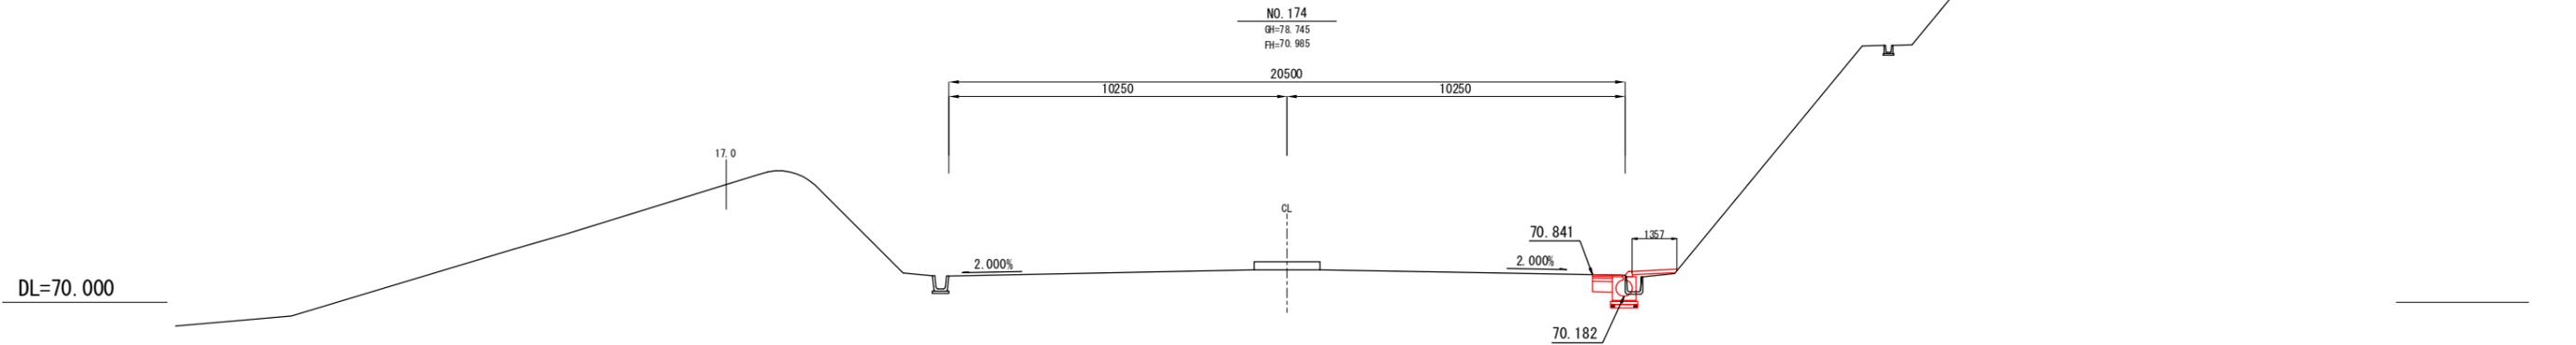


記号	項目	数量
CA1	片切掘削 (土砂)	-
CA2	片切掘削 (軟岩 I)	-
CA3	オープン掘削 (土砂)	-
BA1	路体盛土 (W<1.0m)	-
BA2	(1.0m≦W<2.5m)	0.2
BA3	(2.5m≦W<4.0m)	-
BA4	(4.0m≦W)	-
OD1	コンクリートシール	1.36

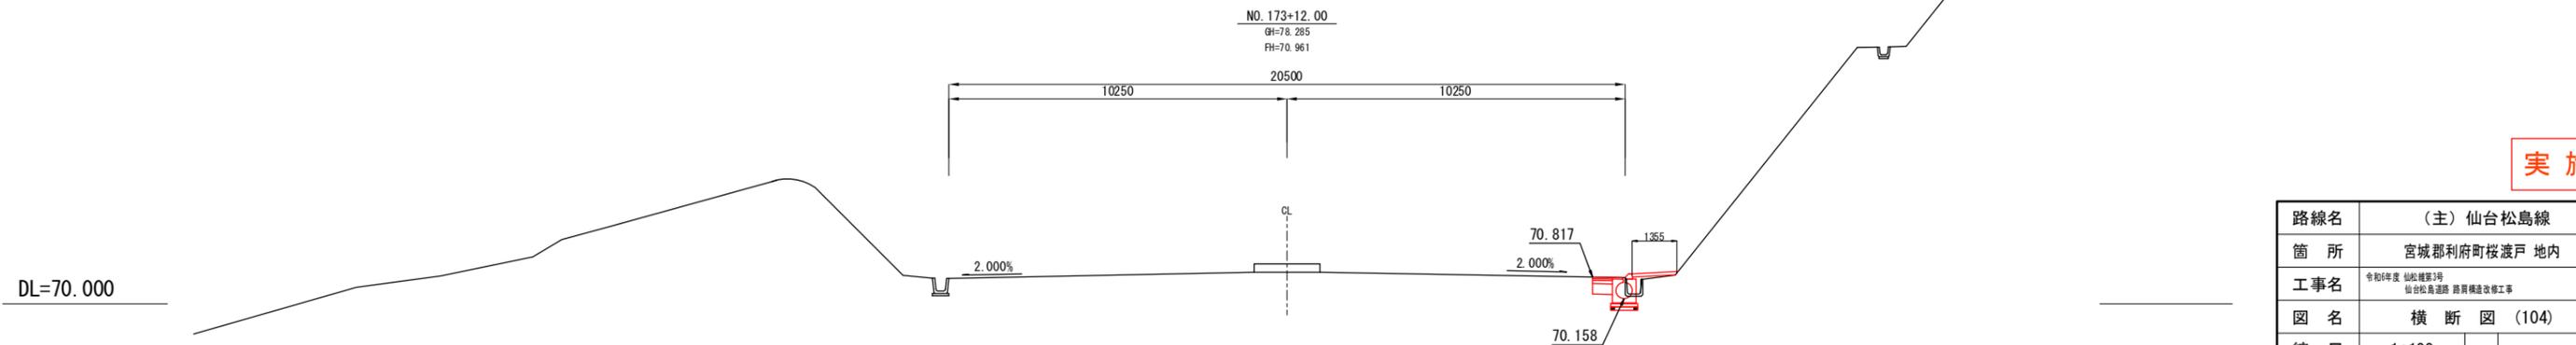


実施

路線名	(主) 仙台松島線	
箇所	宮城県利府町枝渡戸 地内	
工事名	令和6年度 仙松線第3号 仙台松島道路 路肩構造改修工事	
図名	横断図 (104)	
縮尺	1:100	
設計者		
宮城県道路公社	図番	

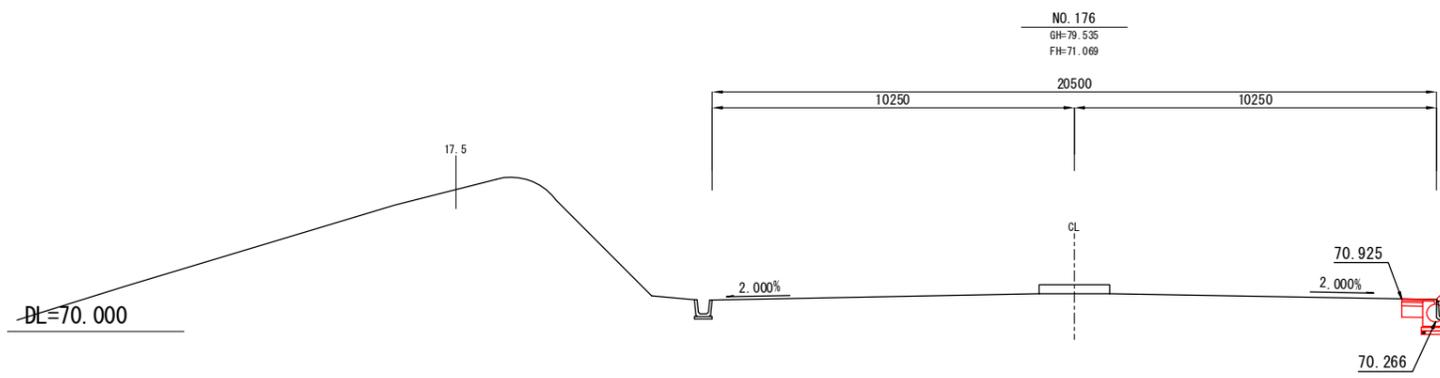


記号	項目	数量
CA1	片切掘削 (土砂)	-
CA2	片切掘削 (軟岩 I)	-
CA3	オープン掘削 (土砂)	-
BA1	路体盛土 (W<1.0m)	-
BA2	(1.0m≤W<2.5m)	0.2
BA3	(2.5m≤W<4.0m)	-
BA4	(4.0m≤W)	-
OD1	コンクリートシール	1.12

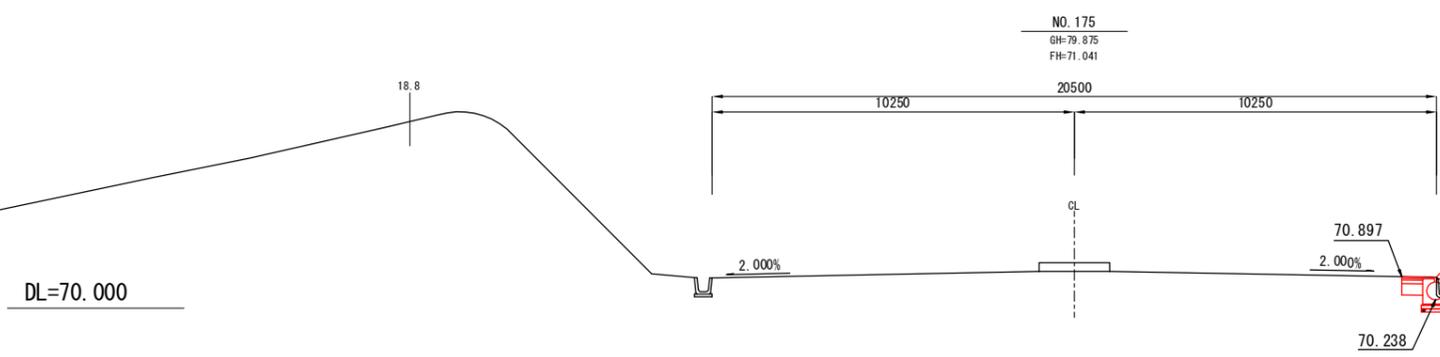

記号	項目	数量
CA1	片切掘削 (土砂)	-
CA2	片切掘削 (軟岩 I)	-
CA3	オープン掘削 (土砂)	-
BA1	路体盛土 (W<1.0m)	-
BA2	(1.0m≤W<2.5m)	0.2
BA3	(2.5m≤W<4.0m)	-
BA4	(4.0m≤W)	-
OD1	コンクリートシール	1.12

実施

路線名	(主) 仙台松島線	
箇所	宮城郡利府町枝渡戸 地内	
工事名	令和6年度 仙台線第3号 仙台松島線 踏切構造改修工事	
図名	横断図 (105)	
縮尺	1:100	
設計者		
宮城県道路公社	図番	

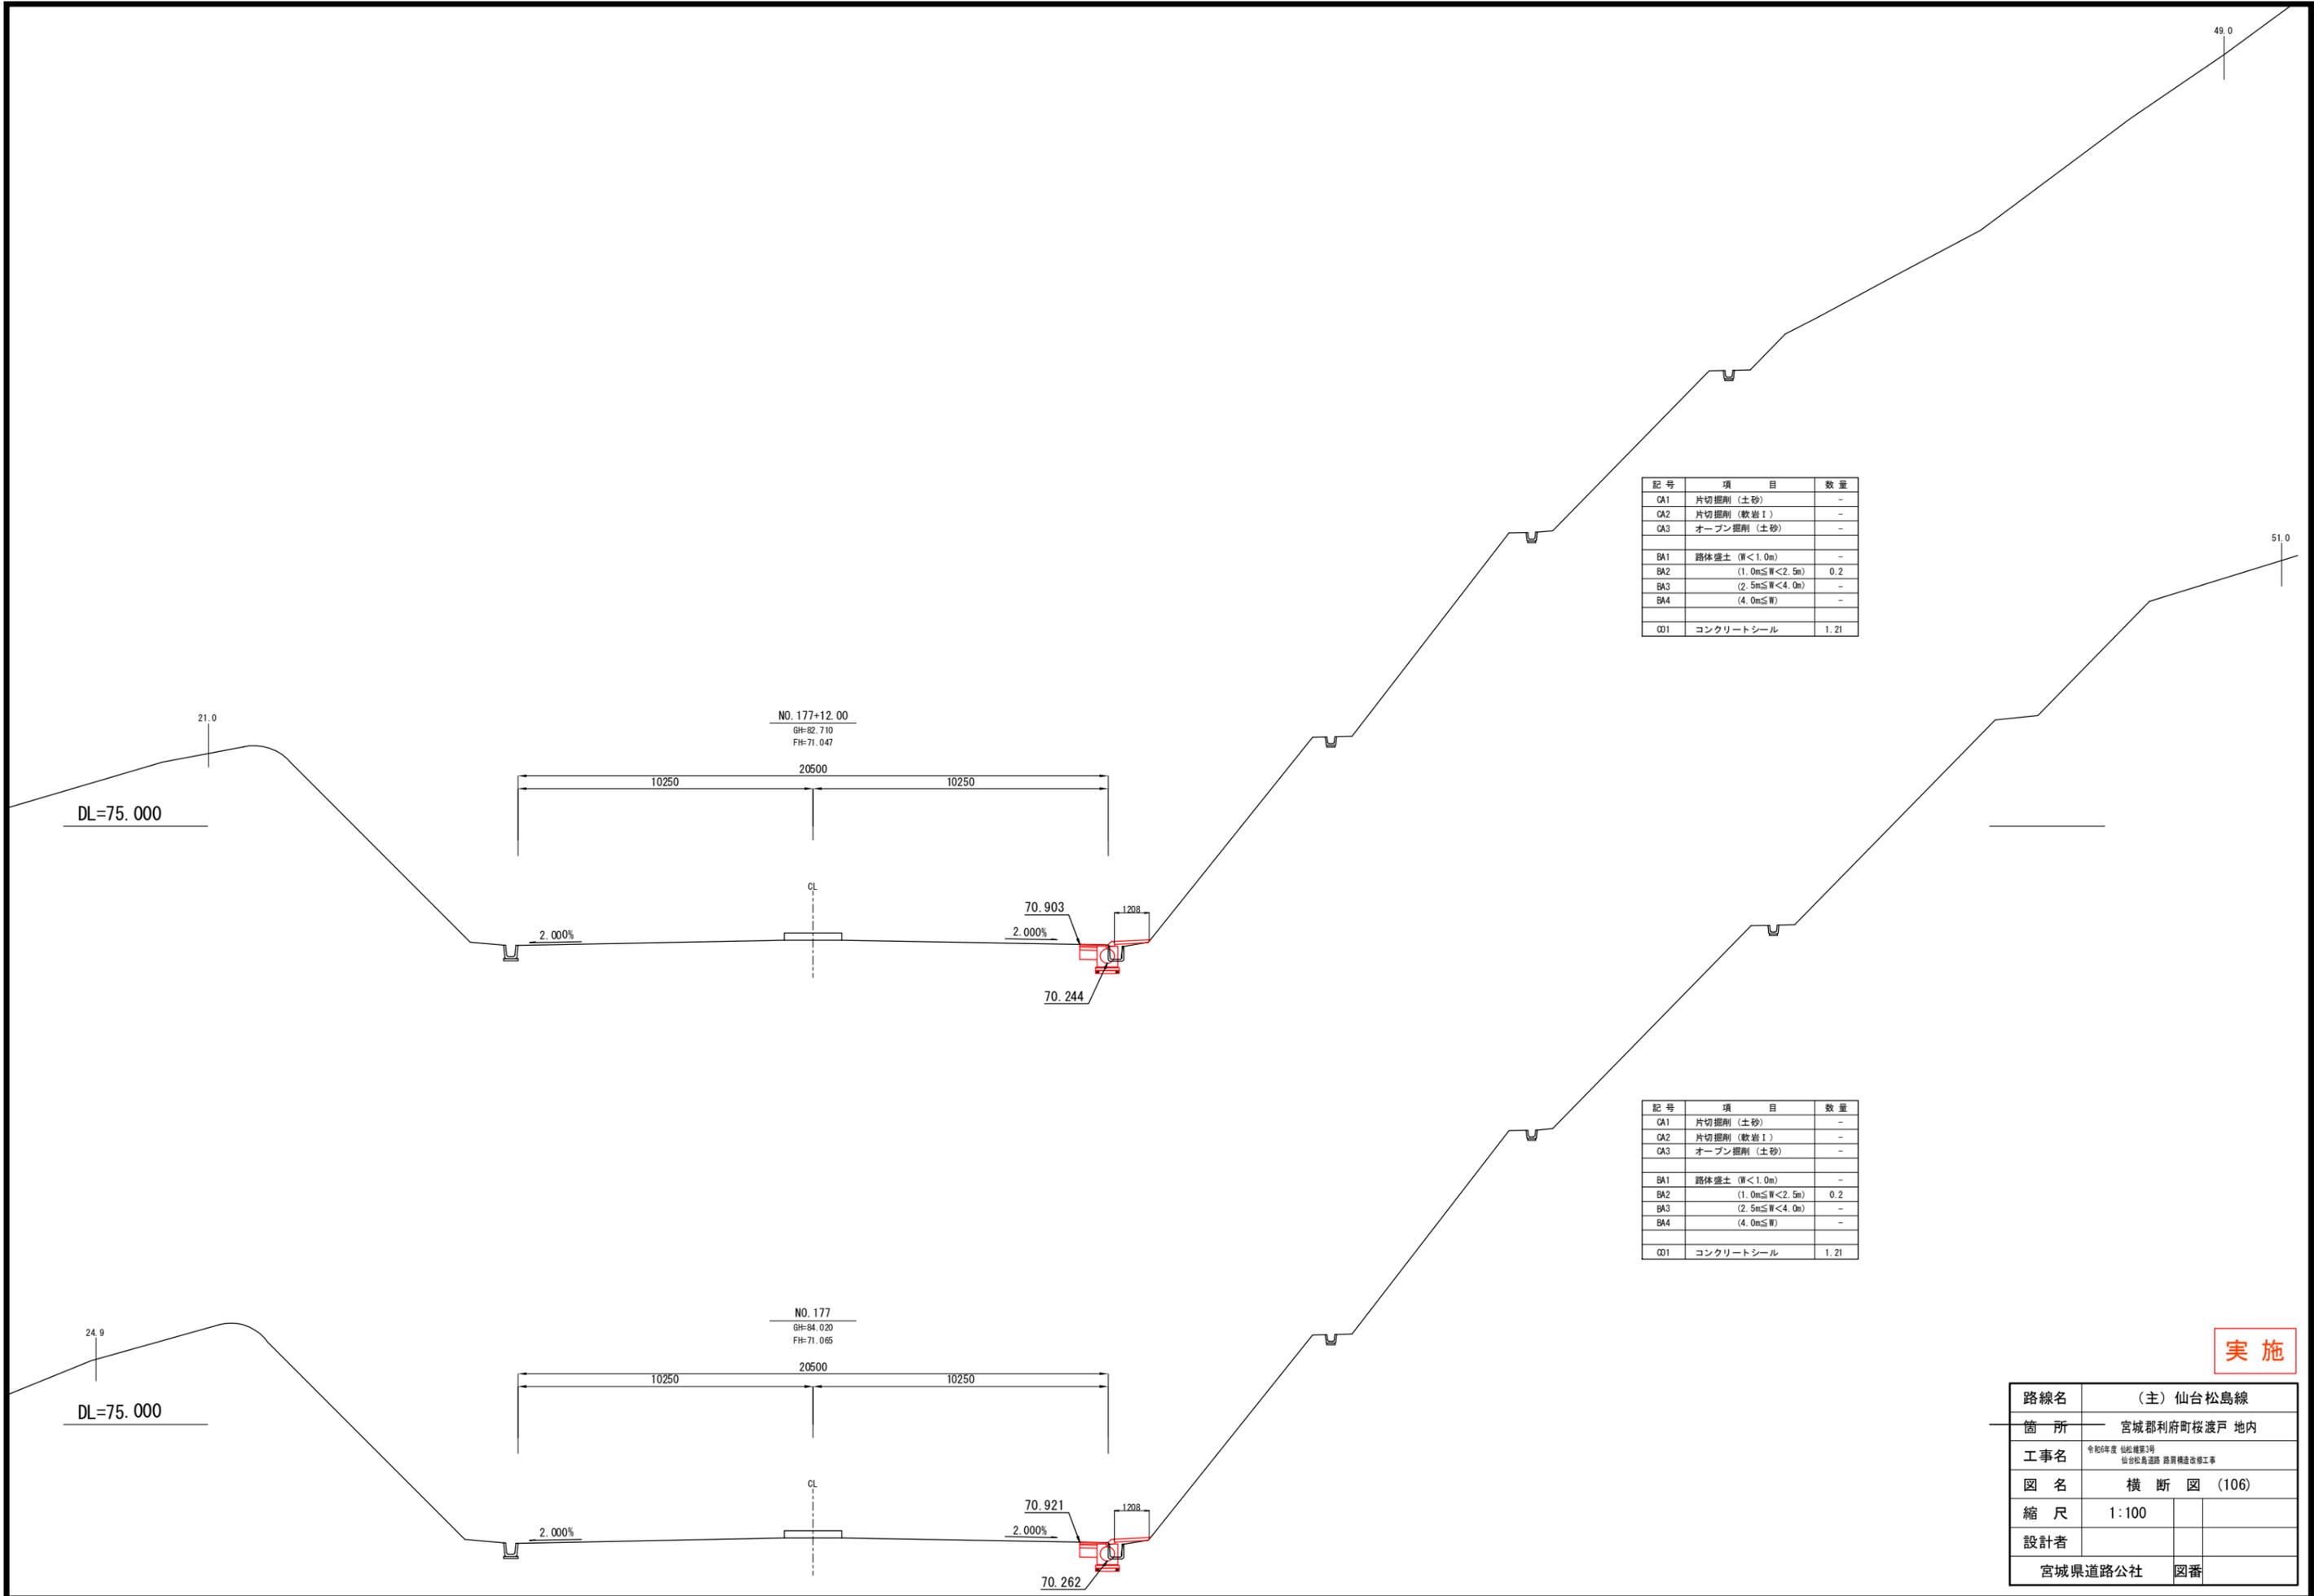


記号	項目	数量
CA1	片切掘削 (土砂)	-
CA2	片切掘削 (数層1)	-
CA3	オープン掘削 (土砂)	-
BA1	路体盛土 (W<1.0m)	-
BA2	(1.0m≦W<2.5m)	0.2
BA3	(2.5m≦W<4.0m)	-
BA4	(4.0m≦W)	-
001	コンクリートシール	1.21

記号	項目	数量
CA1	片切掘削 (土砂)	-
CA2	片切掘削 (数層1)	-
CA3	オープン掘削 (土砂)	-
BA1	路体盛土 (W<1.0m)	-
BA2	(1.0m≦W<2.5m)	0.2
BA3	(2.5m≦W<4.0m)	-
BA4	(4.0m≦W)	-
001	コンクリートシール	1.21


実施

路線名	(主) 仙台松島線	
箇所	宮城県利府町桜渡戸 地内	
工事名	令和6年度 仙台圏第3号 仙台松島道路 橋梁構造改修工事	
図名	横断図 (106)	
縮尺	1:100	
設計者		
宮城県道路公社	図番	

記号	項目	数量
CA1	片切掘削 (土砂)	-
CA2	片切掘削 (軟岩 I)	-
CA3	オープン掘削 (土砂)	-
BA1	路体盛土 (W<1.0m)	-
BA2	(1.0m≤W<2.5m)	0.2
BA3	(2.5m≤W<4.0m)	-
BA4	(4.0m≤W)	-
OD1	コンクリートシール	1.22

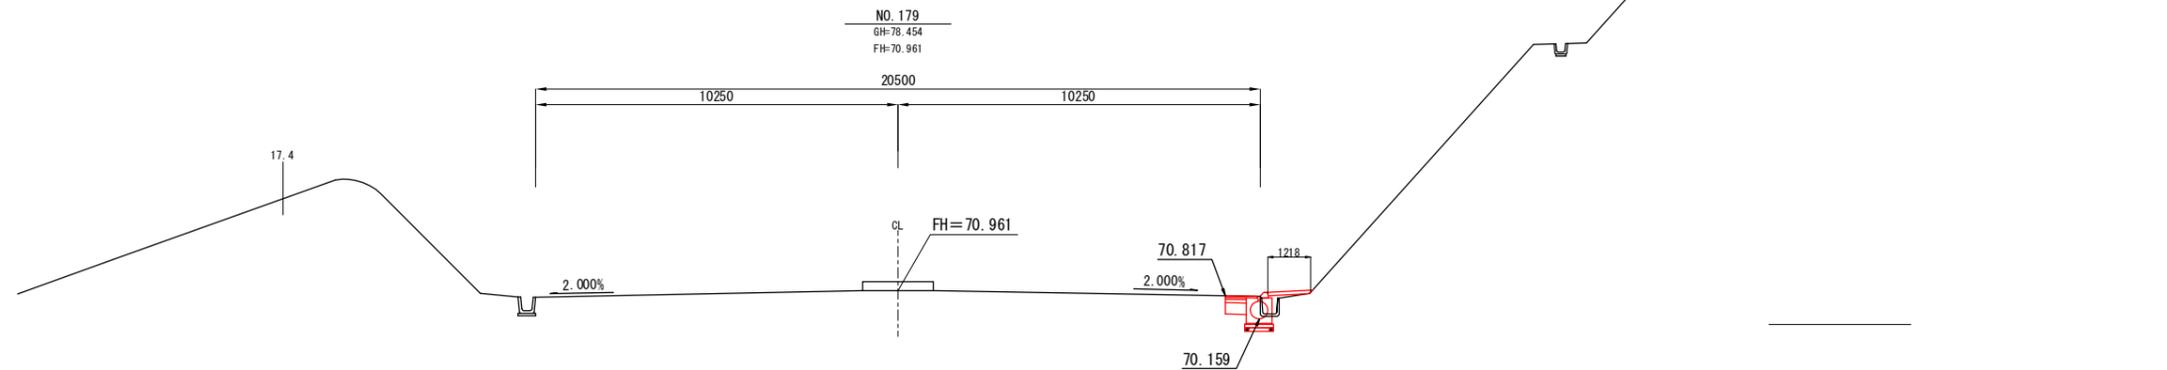


記号	項目	数量
CA1	片切掘削 (土砂)	-
CA2	片切掘削 (軟岩 I)	-
CA3	オープン掘削 (土砂)	-
BA1	路体盛土 (W<1.0m)	-
BA2	(1.0m≤W<2.5m)	0.2
BA3	(2.5m≤W<4.0m)	-
BA4	(4.0m≤W)	-
OD1	コンクリートシール	1.21

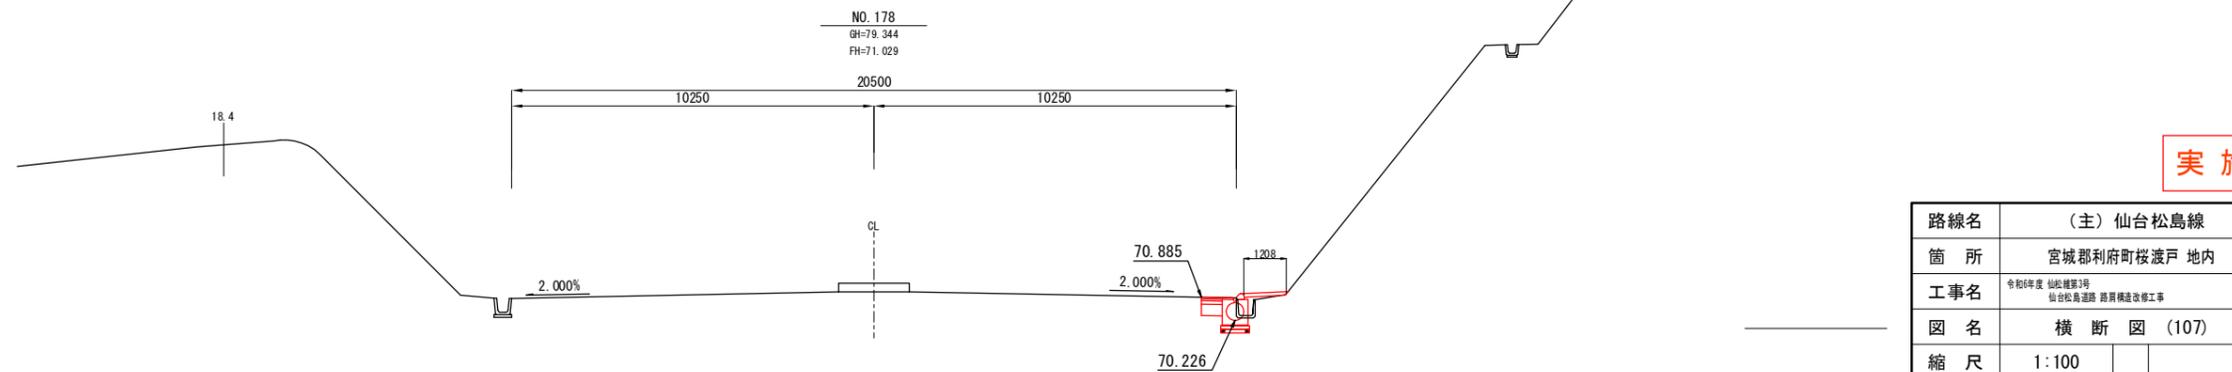

実施


路線名	(主) 仙台松島線	
箇所	宮城県利府町枝渡戸 地内	
工事名	令和6年度 仙松線第3号 仙台松島道路 路肩構造改修工事	
図名	横断図 (107)	
縮尺	1:100	
設計者		
宮城県道路公社	図番	

記号	項目	数量
CA1	片切掘削 (土砂)	-
CA2	片切掘削 (軟岩 I)	-
CA3	オープン掘削 (土砂)	-
BA1	路体盛土 (W<1.0m)	-
BA2	(1.0m≤W<2.5m)	0.2
BA3	(2.5m≤W<4.0m)	-
BA4	(4.0m≤W)	-
CO1	コンクリートシール	1.23

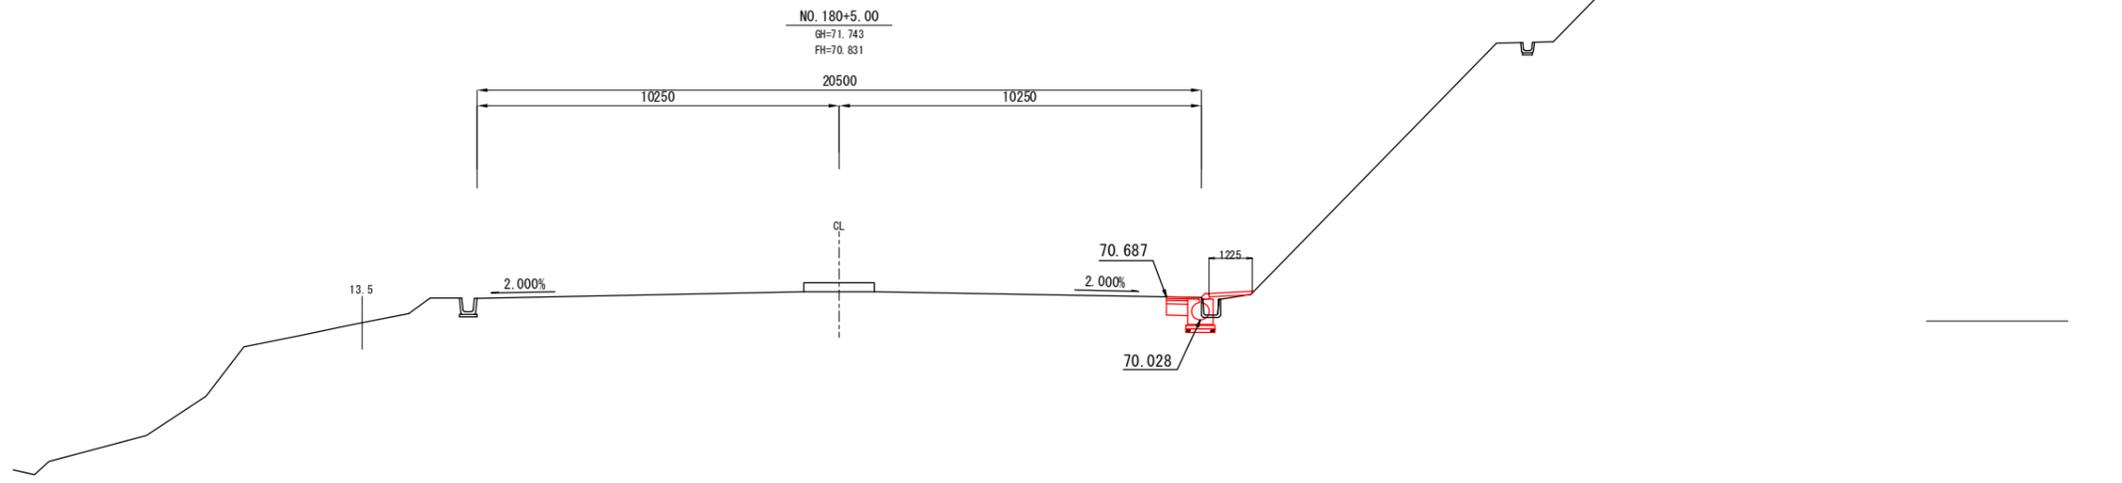

DL=70.000

記号	項目	数量
CA1	片切掘削 (土砂)	-
CA2	片切掘削 (軟岩 I)	-
CA3	オープン掘削 (土砂)	-
BA1	路体盛土 (W<1.0m)	-
BA2	(1.0m≤W<2.5m)	0.2
BA3	(2.5m≤W<4.0m)	-
BA4	(4.0m≤W)	-
CO1	コンクリートシール	1.23

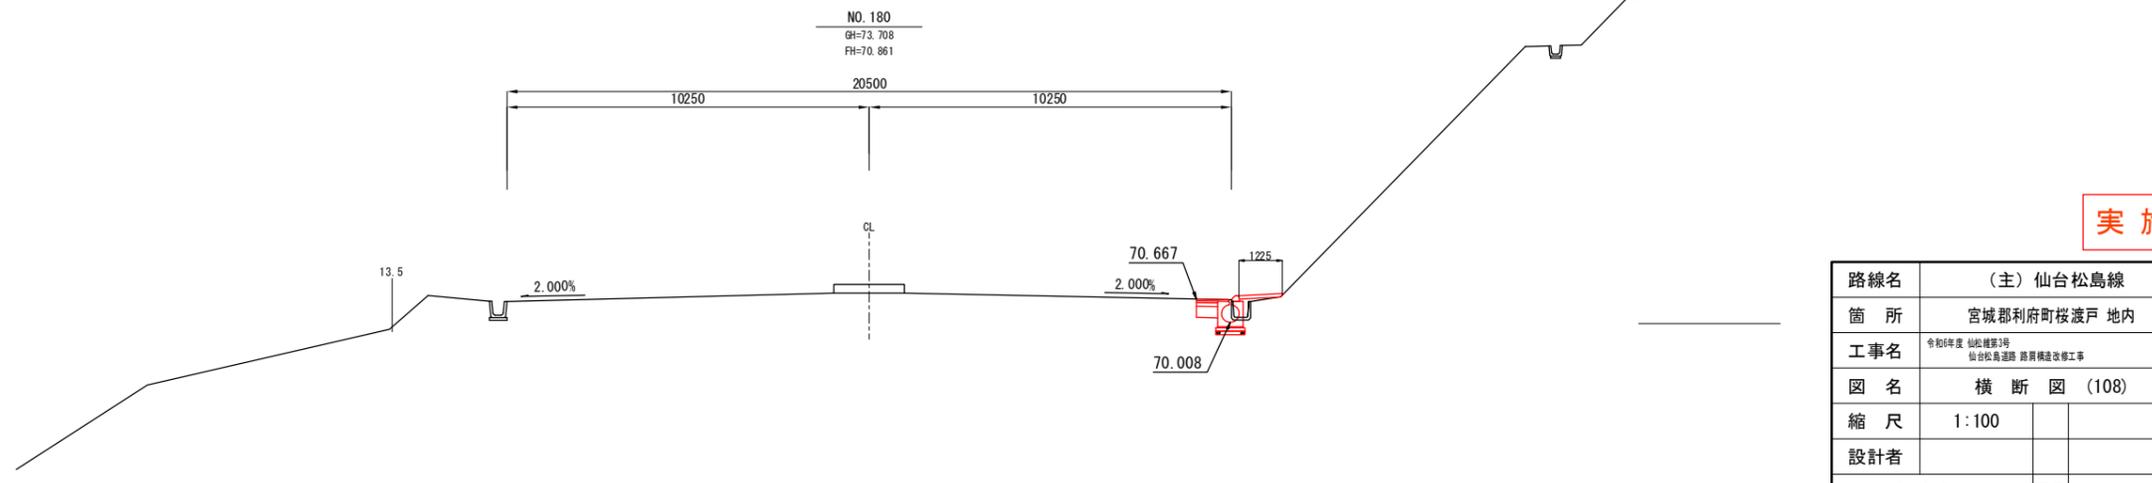

DL=70.000


実施

路線名	(主) 仙台松島線	
箇所	宮城郡利府町枝渡戸 地内	
工事名	令和6年度 仙台線第3号 仙台松島道路 橋脚構造改修工事	
図名	横断図 (108)	
縮尺	1:100	
設計者		
宮城県道路公社	図番	

記号	項目	数量
CA1	片切掘削 (土砂)	-
CA2	片切掘削 (軟岩 I)	-
CA3	オープン掘削 (土砂)	-
BA1	路体盛土 (W<1.0m)	-
BA2	(1.0m≤W<2.5m)	0.2
BA3	(2.5m≤W<4.0m)	-
BA4	(4.0m≤W)	-
C01	コンクリートシール	1.35

NO. 181+10.00
 GH=78.533
 FH=70.651


DL=70.000

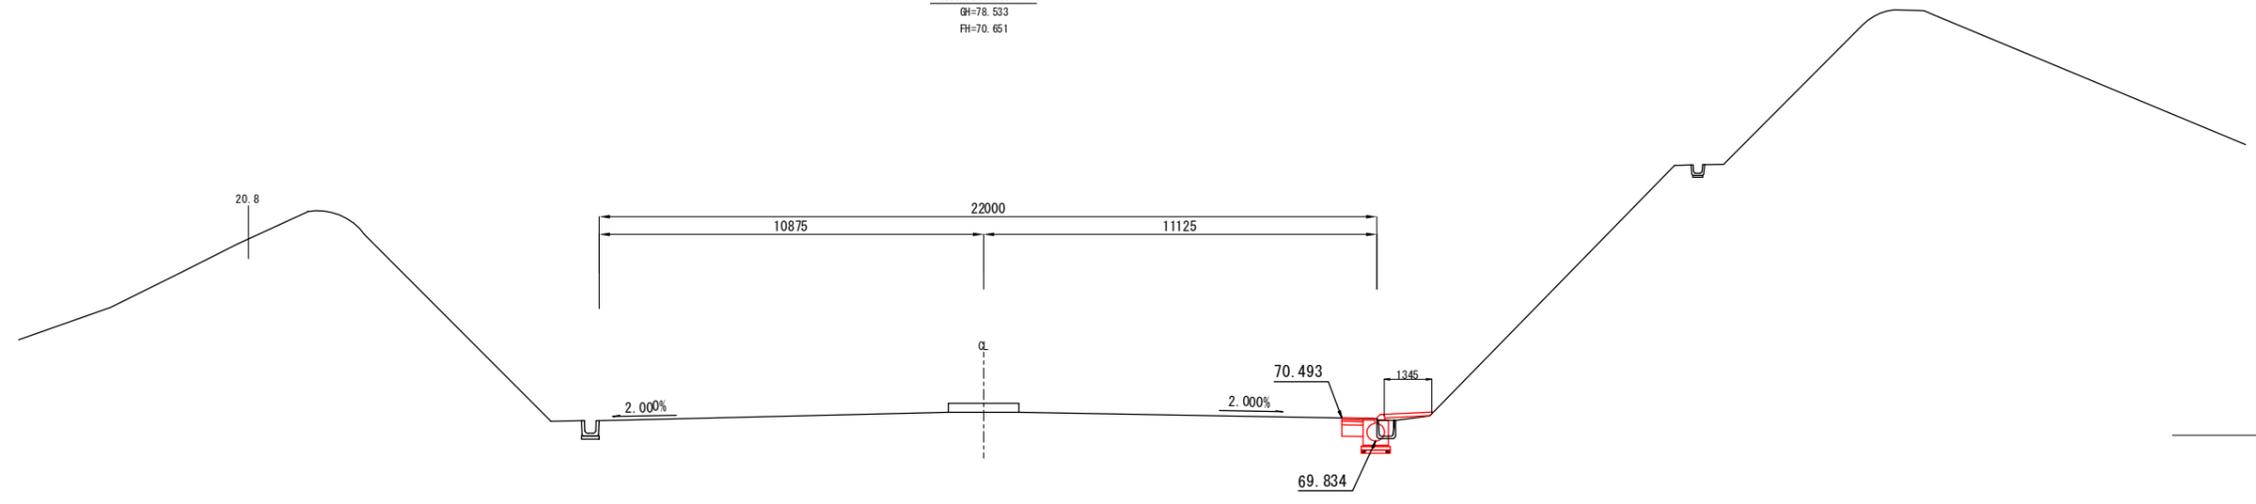

記号	項目	数量
CA1	片切掘削 (土砂)	-
CA2	片切掘削 (軟岩 I)	-
CA3	オープン掘削 (土砂)	-
BA1	路体盛土 (W<1.0m)	-
BA2	(1.0m≤W<2.5m)	0.2
BA3	(2.5m≤W<4.0m)	-
BA4	(4.0m≤W)	-
C01	コンクリートシール	1.23


NO. 181
 GH=74.233
 FH=70.729

DL=70.000

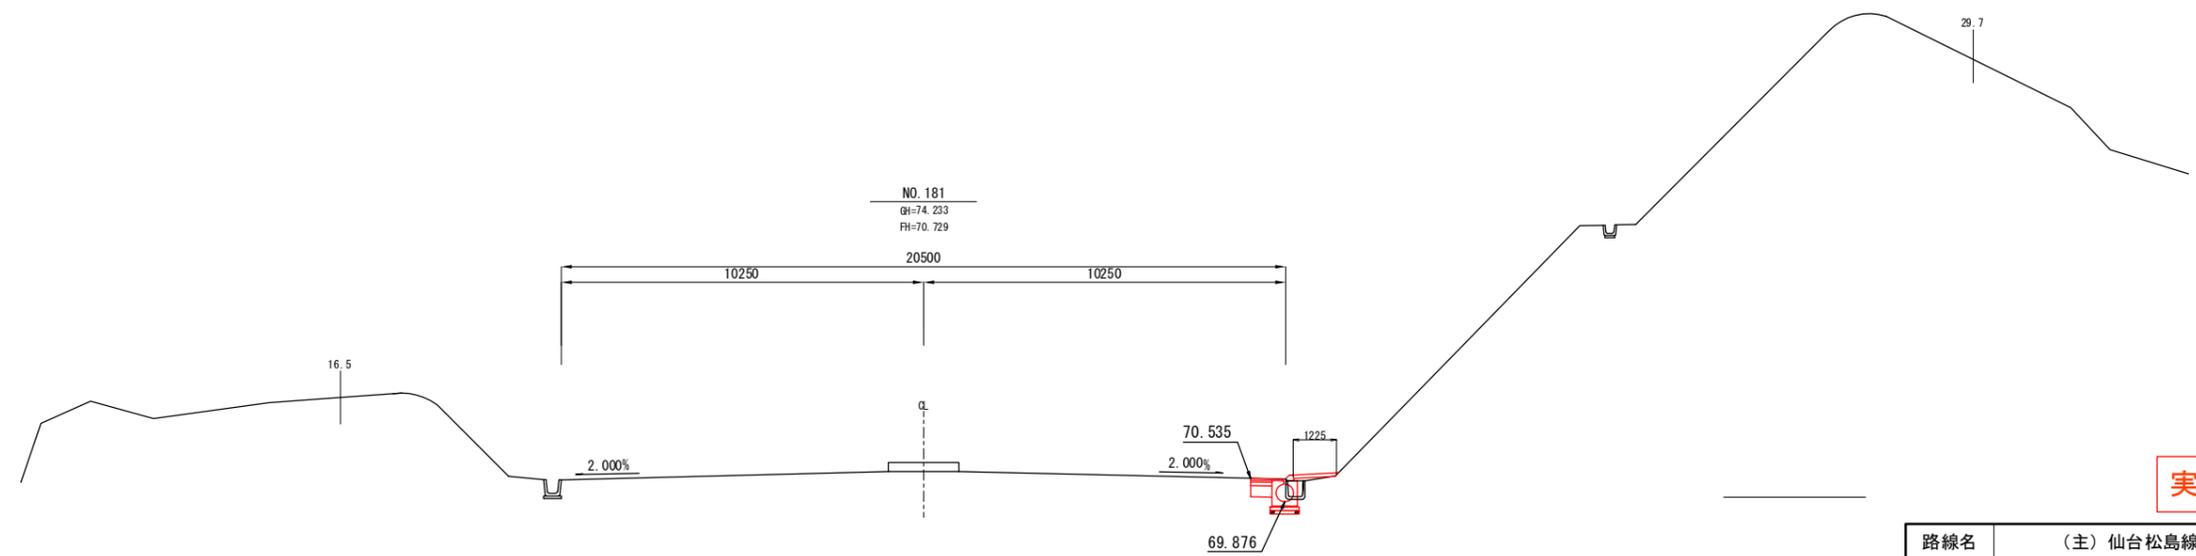

実施

路線名	(主) 仙台松島線	
箇所	宮城県利府町桜渡戸 地内	
工事名	令和6年度 仙台圏第3号 仙台松島道路 路肩構造改善工事	
図名	横断図 (109)	
縮尺	1:100	
設計者		
宮城県道路公社	図番	

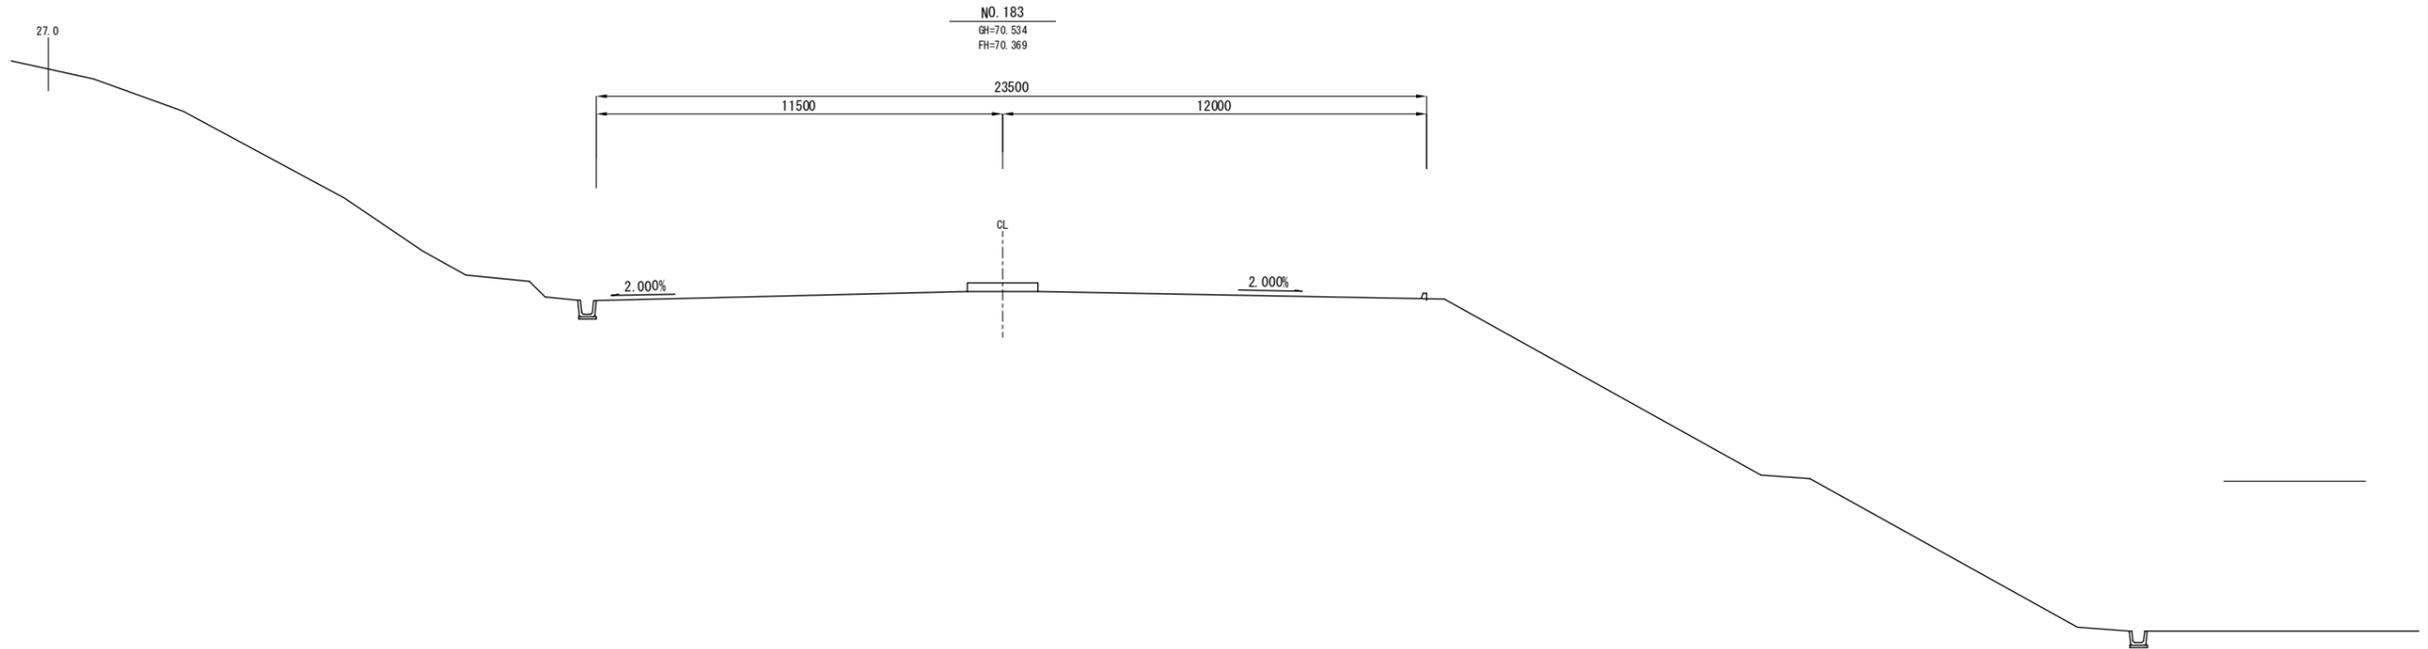

DL=65.000

NO. 183
GH=70.534
FH=70.369


11500 23500 12000

2.000%

2.000%

CL

記号	項目	数量
CA1	片切掘削(土砂)	-
CA2	片切掘削(軟岩1)	-
CA3	オープン掘削(土砂)	-
BA1	路体盛土(W<1.0m)	-
BA2	(1.0m≤W<2.5m)	0.2
BA3	(2.5m≤W<4.0m)	-
BA4	(4.0m≤W)	-
CO1	コンクリートシール	1.35

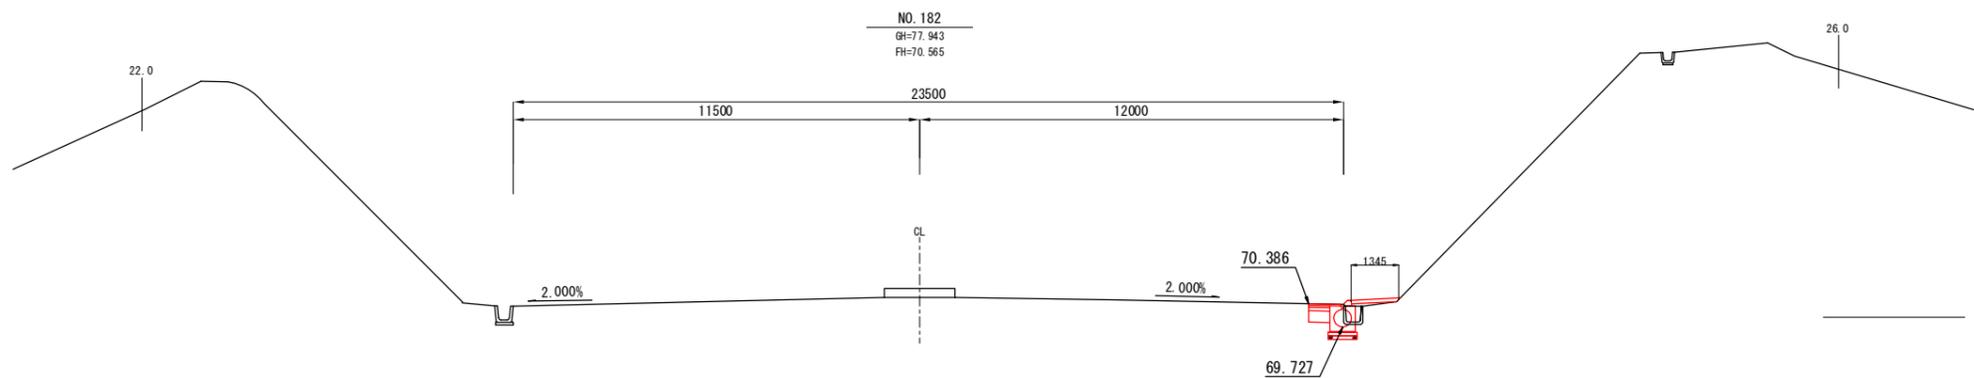

DL=70.000

NO. 182
GH=77.943
FH=70.565

11500 23500 12000

2.000%

2.000%

CL

70.386

69.727


1.345

26.0


実施

路線名	(主) 仙台松島線	
箇所	宮城郡利府町枝渡戸 地内	
工事名	令和6年度 仙台線第3号 仙台松島道路 路肩構造改善工事	
図名	横断図 (110)	
縮尺	1:100	
設計者		
宮城県道路公社	図番	


NO. 185
 GH=56.029
 FH=69.881

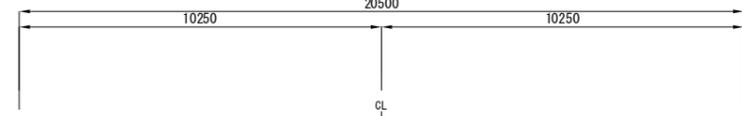


2.000% 2.000%

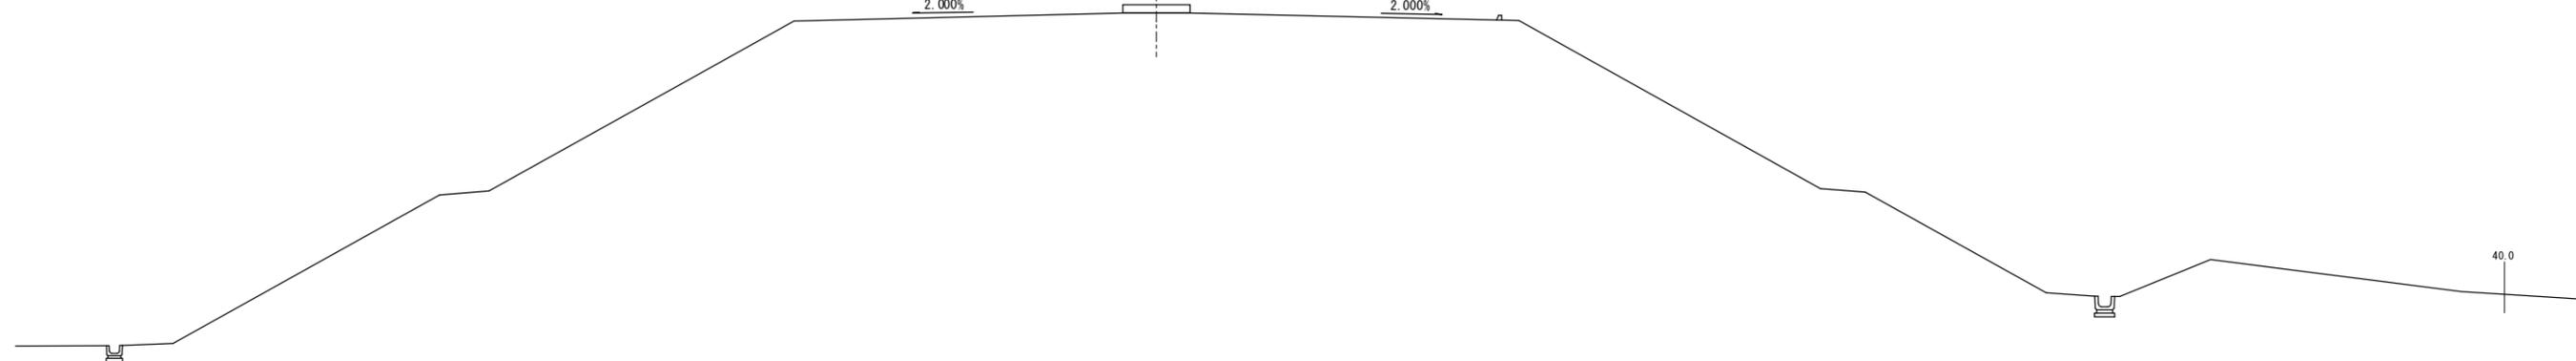


DL=55.000

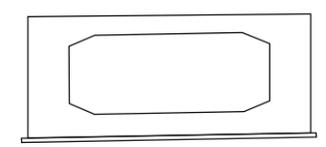



NO. 184
 GH=59.714
 FH=70.141

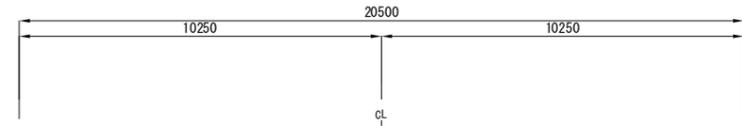

2.000% 2.000%



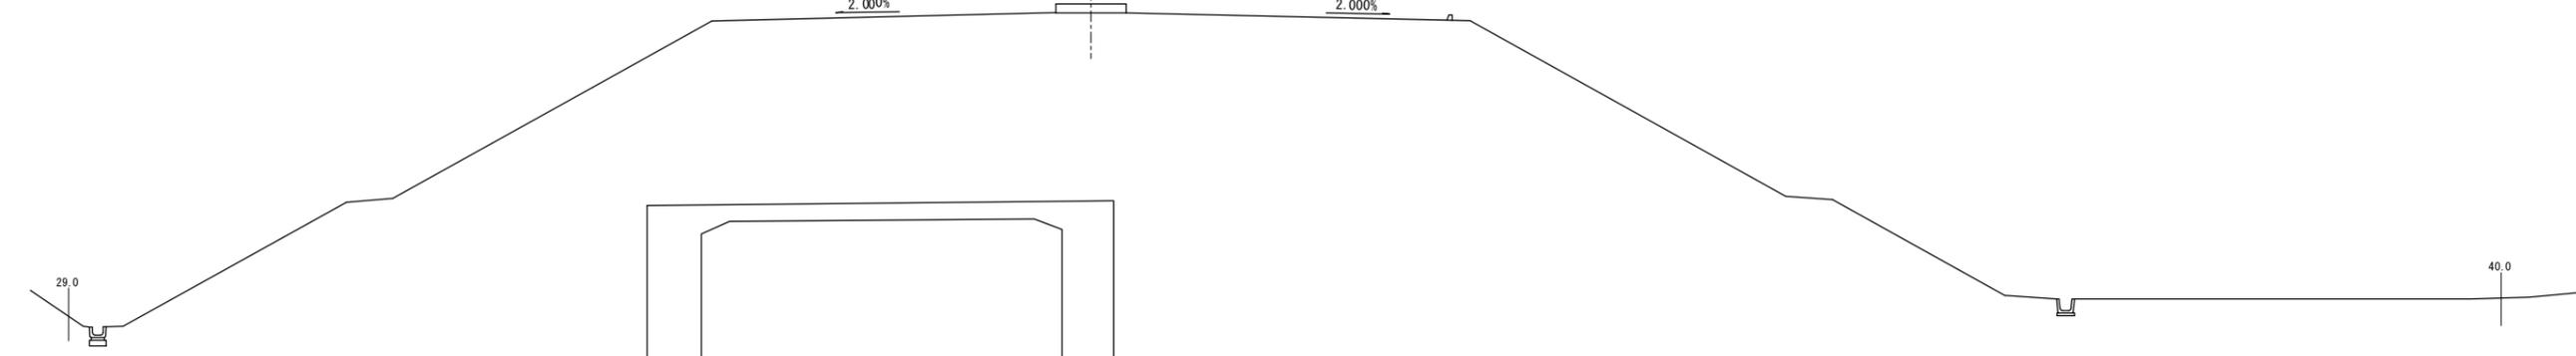


DL=55.000

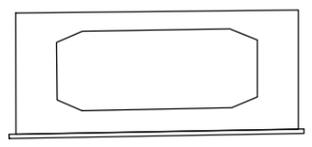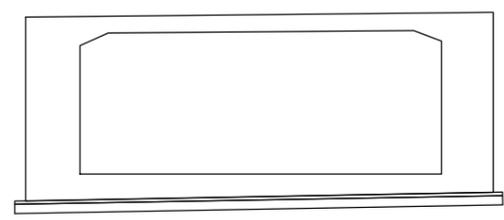



実施

路線名	(主) 仙台松島線	
箇所	宮城県利府町枝渡戸 地内	
工事名	令和6年度 仙台線第3号 仙台松島道路 橋梁構造改修工事	
図名	横断図 (111)	
縮尺	1:100	
設計者		
宮城県道路公社	図番	

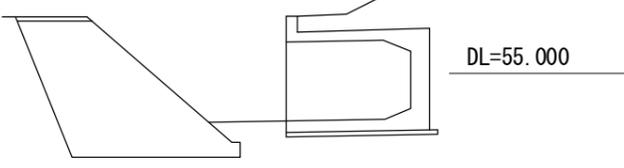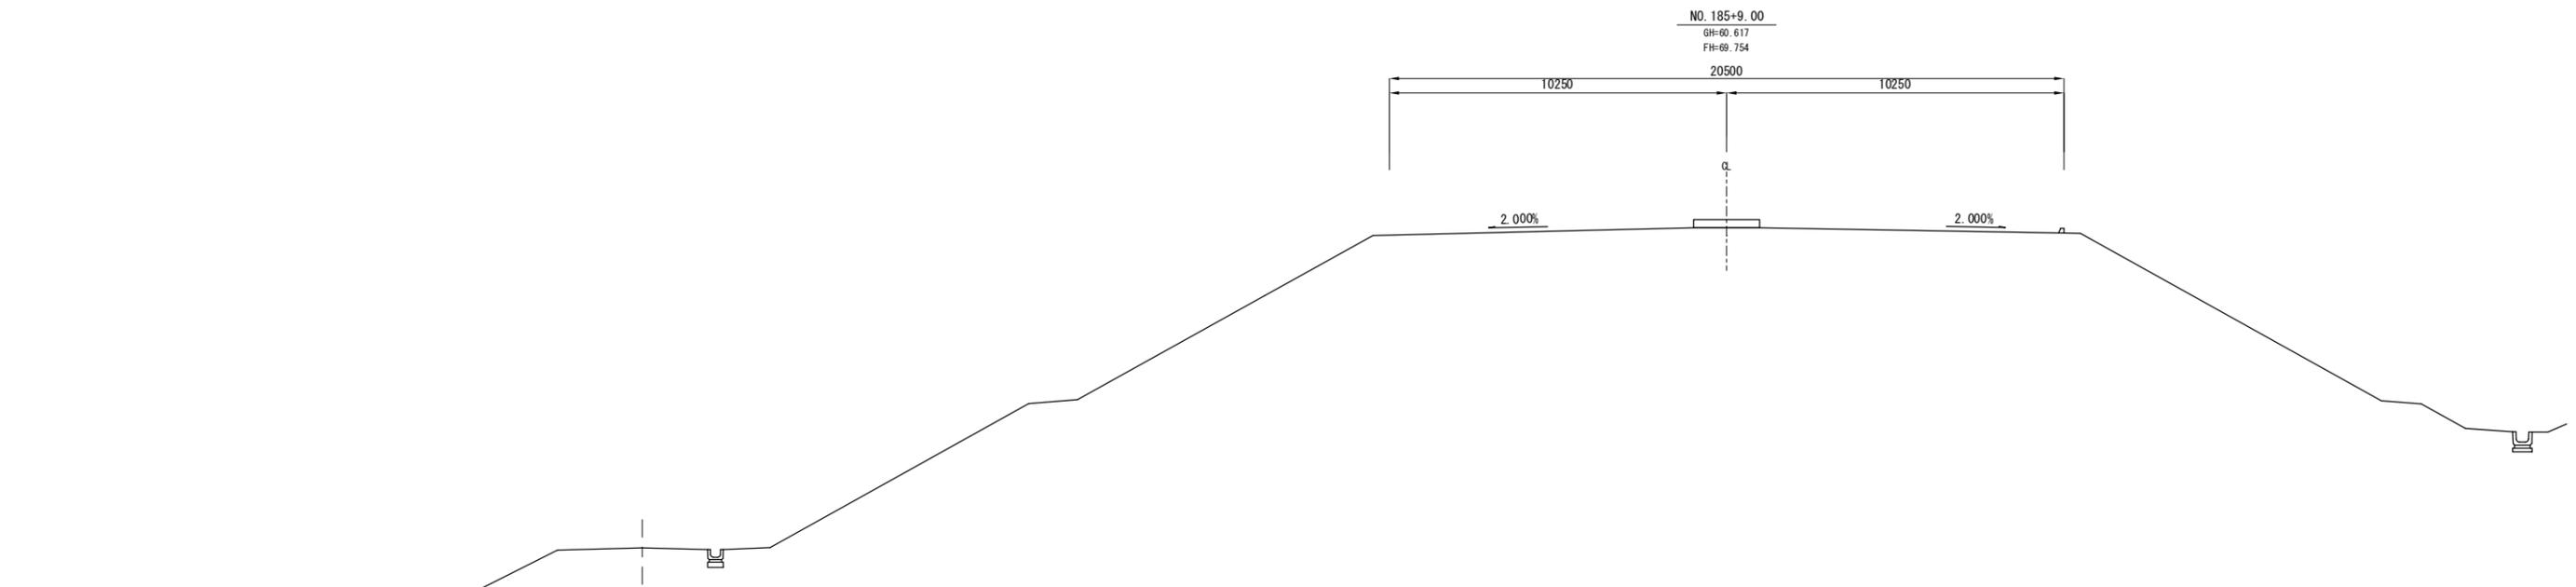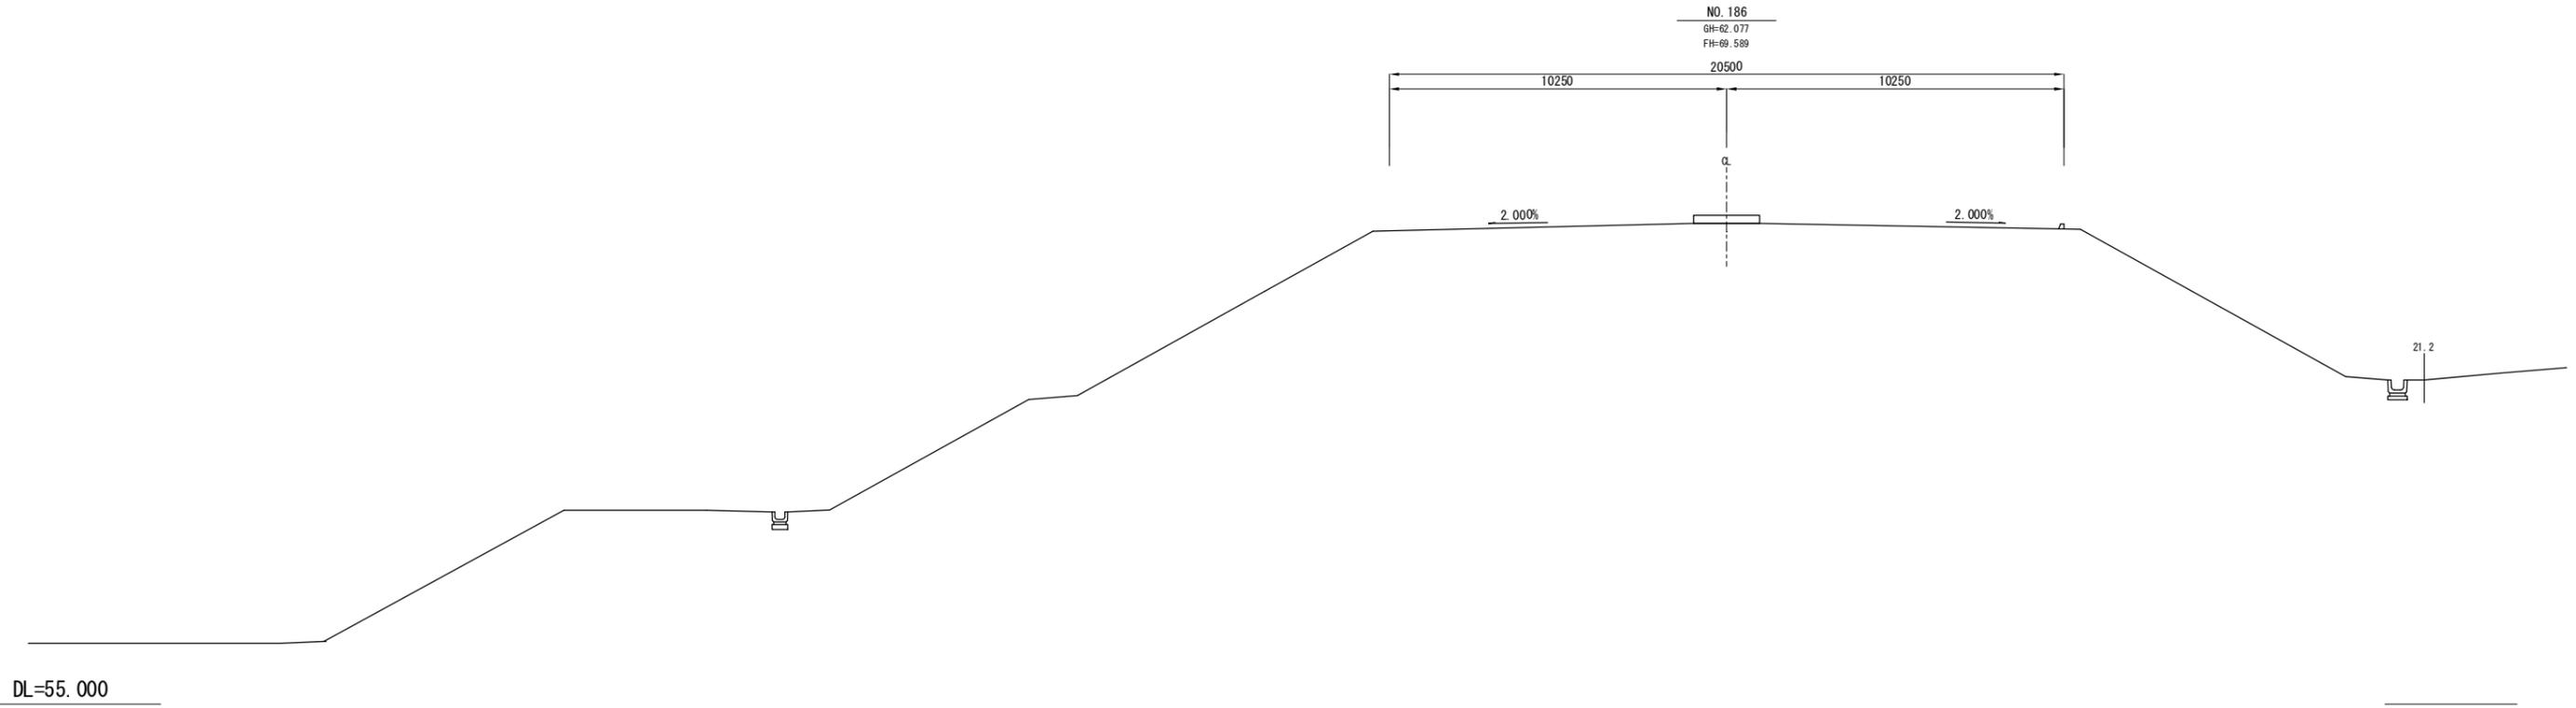

実施


路線名	(主) 仙台松島線	
箇所	宮城郡利府町桜濑戸 地内	
工事名	令和6年度 仙台線第3号 仙台松島道路 橋梁構造改修工事	
図名	横断図 (112)	
縮尺	1:100	
設計者		
宮城県道路公社	図番	

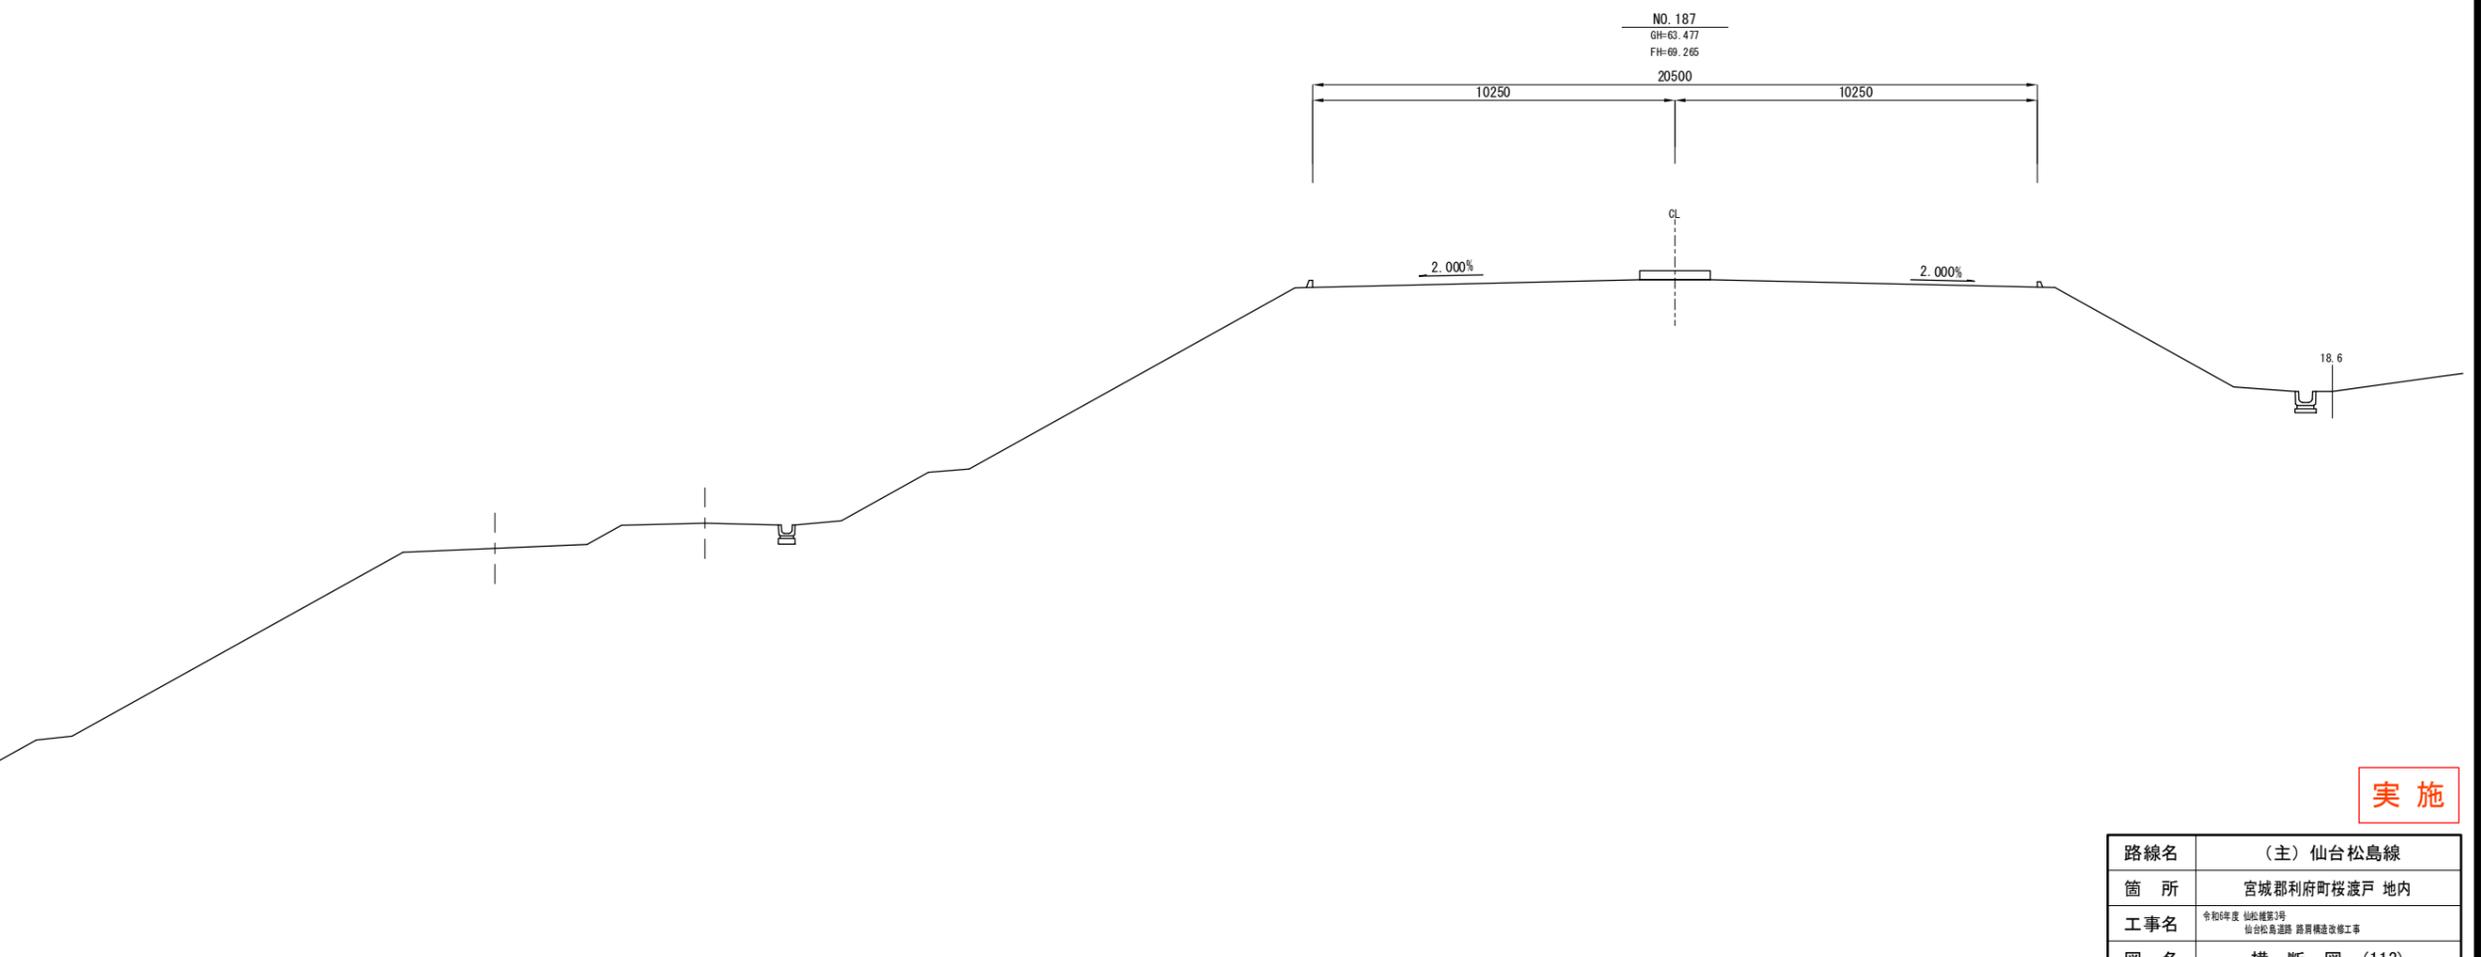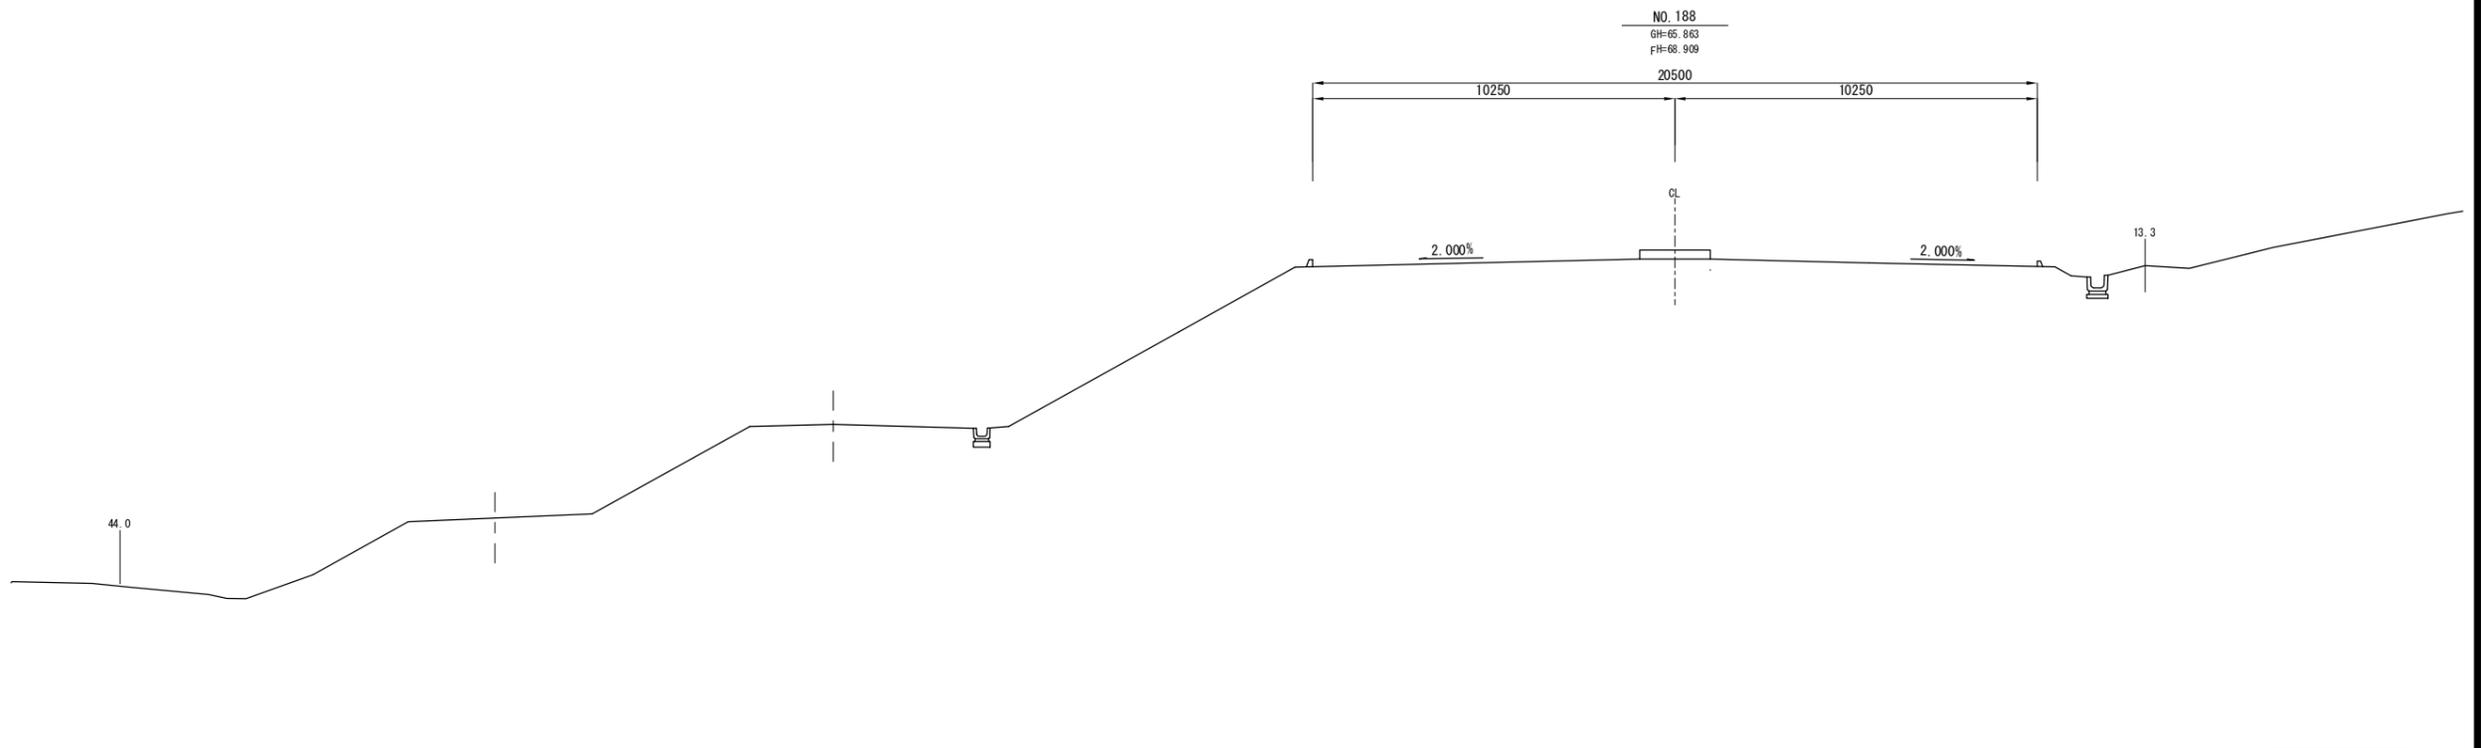

実施

路線名	(主) 仙台松島線	
箇所	宮城県利府町枝渡戸 地内	
工事名	令和6年度 仙松線第3号 仙台松島道路 橋梁構造改修工事	
図名	横断図 (113)	
縮尺	1:100	
設計者		
宮城県道路公社	図番	

記号	項目	数量
CA1	片切掘削 (土砂)	0.1
CA2	片切掘削 (軟岩 I)	-
CA3	オープン掘削 (土砂)	-
BA1	路体盛土 (W<1.0m)	-
BA2	(1.0m≦W<2.5m)	0.2
BA3	(2.5m≦W<4.0m)	-
BA4	(4.0m≦W)	-
C01	コンクリートシール	1.23

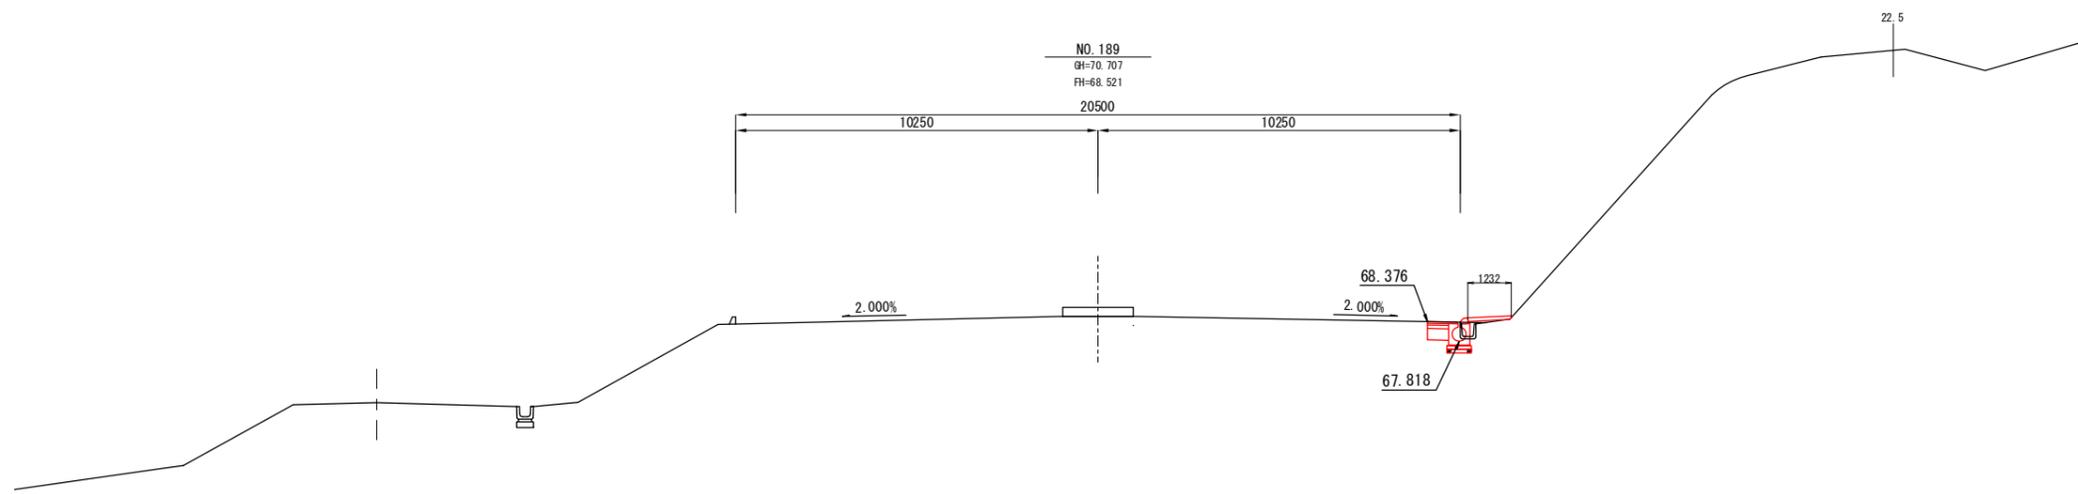


DL=60.000

実施


路線名	(主) 仙台松島線	
箇所	宮城県利府町枝渡戸 地内	
工事名	令和6年度 仙松線第3号 仙台松島道路 路肩構造改修工事	
図名	横断図 (114)	
縮尺	1:100	
設計者		
宮城県道路公社	図番	

NO. 190+15.0
GH=67.62
FH=67.765

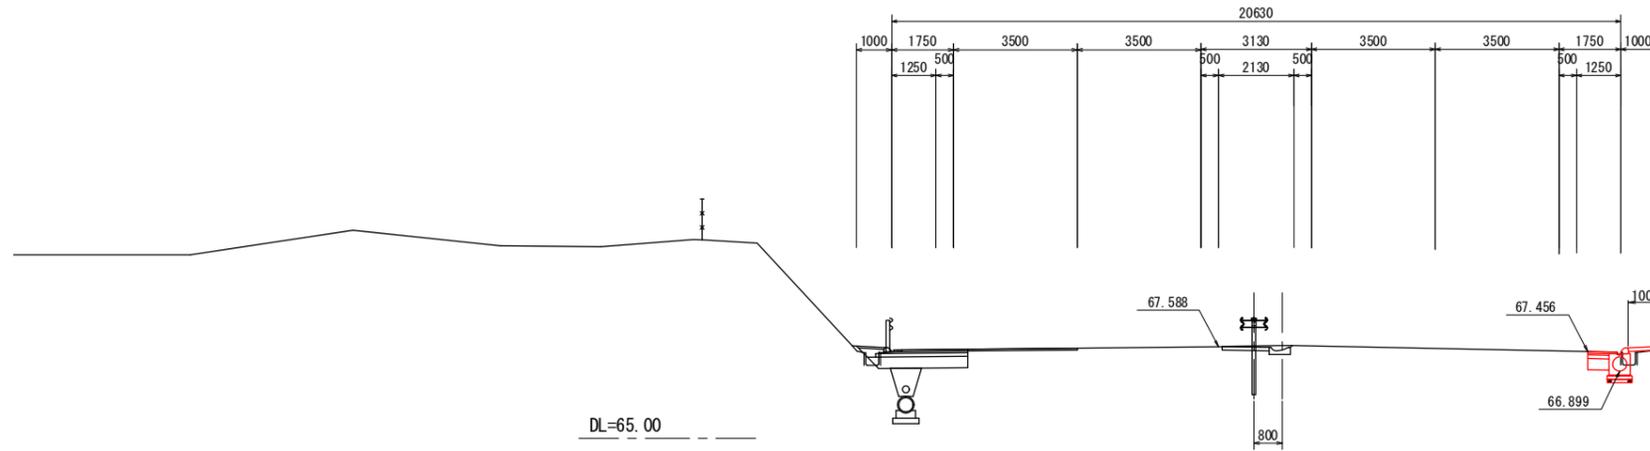

記号	項目	数量
CA1	片切掘削 (土砂)	0.1
CA2	片切掘削 (軟岩 I)	-
CA3	オープン掘削 (土砂)	-
BA1	路体盛土 (W<1.0m)	0.2
BA2	(1.0m≦W<2.5m)	-
BA3	(2.5m≦W<4.0m)	-
BA4	(4.0m≦W)	-
CO1	コンクリートシール	1.00


NO. 190
GH=67.94
FH=68.101

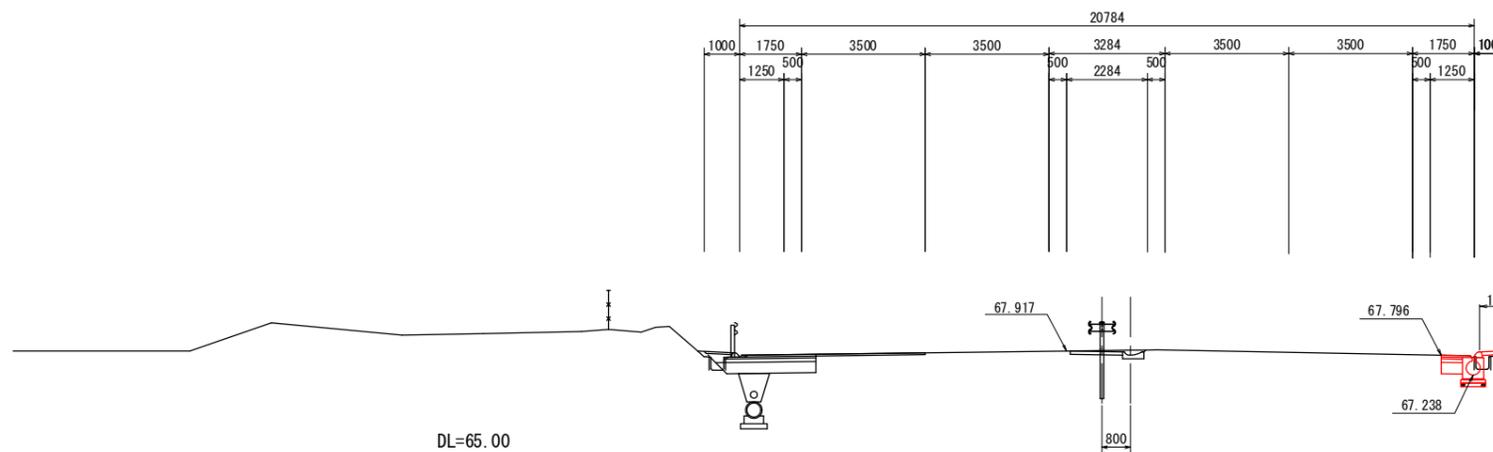

記号	項目	数量
CA1	片切掘削 (土砂)	0.1
CA2	片切掘削 (軟岩 I)	-
CA3	オープン掘削 (土砂)	-
BA1	路体盛土 (W<1.0m)	0.2
BA2	(1.0m≦W<2.5m)	-
BA3	(2.5m≦W<4.0m)	-
BA4	(4.0m≦W)	-
CO1	コンクリートシール	1.21

実施


路線名	(主) 仙台松島線	
箇所	宮城県松島町枝渡戸 地内	
工事名	令和6年度 仙松線第3号 仙台松島道路 路肩構造改修工事	
図名	横断図 (115)	
縮尺	1:100	
設計者		
宮城県道路公社	図番	

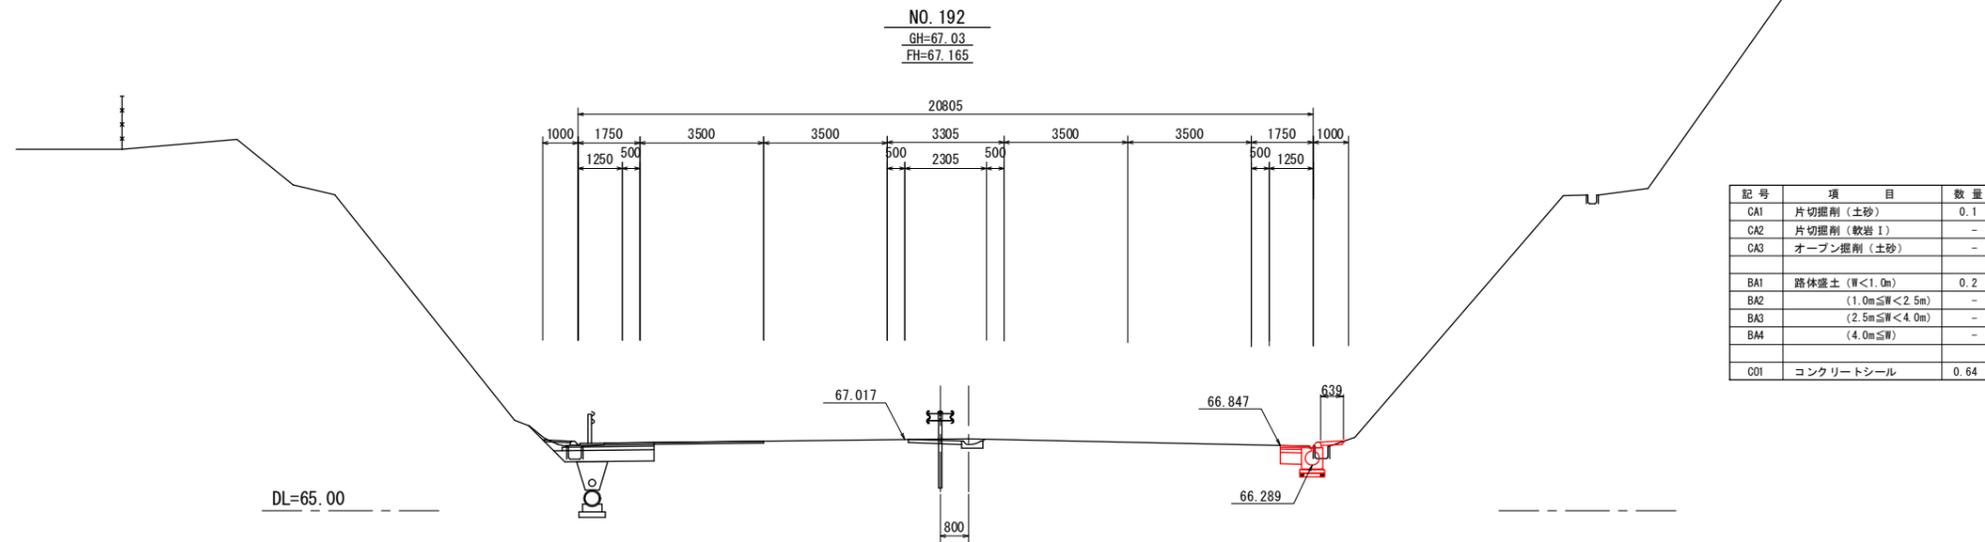

記号	項目	数量
CA1	片切掘削 (土砂)	0.1
CA2	片切掘削 (軟岩 I)	-
CA3	オープン掘削 (土砂)	-
BA1	路体盛土 (W<1.0m)	0.2
BA2	(1.0m≦W<2.5m)	-
BA3	(2.5m≦W<4.0m)	-
BA4	(4.0m≦W)	-
CO1	コンクリートシール	0.64

DL=65.00

NO. 191
GH=67.50
FH=67.649

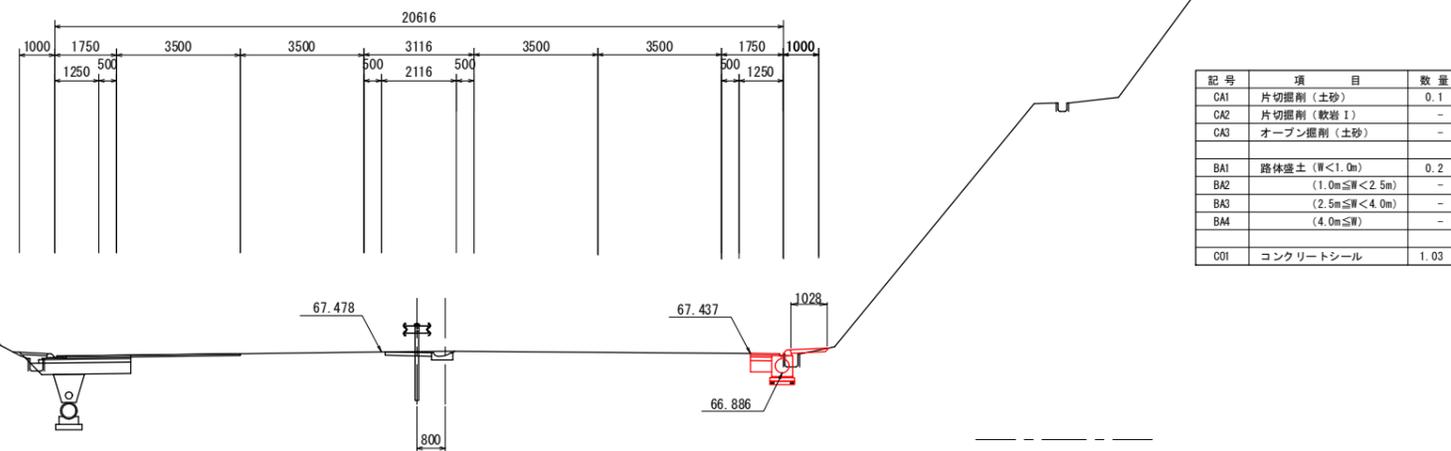

記号	項目	数量
CA1	片切掘削 (土砂)	0.1
CA2	片切掘削 (軟岩 I)	-
CA3	オープン掘削 (土砂)	-
BA1	路体盛土 (W<1.0m)	0.2
BA2	(1.0m≦W<2.5m)	-
BA3	(2.5m≦W<4.0m)	-
BA4	(4.0m≦W)	-
CO1	コンクリートシール	1.03


DL=65.00

実施


路線名	(主) 仙台松島線
箇所	宮城県松島町枝渡戸 地内
工事名	令和6年度 仙松線第3号 仙台松島道路 路肩構造改修工事
図名	横断図 (116)
縮尺	1:100
設計者	
宮城県道路公社	図番

KA5-1 (NO. 193+12.695)

GH=66.14
FH=66.305

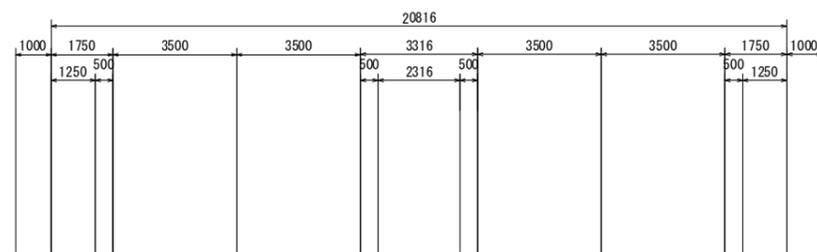


DL=65.00

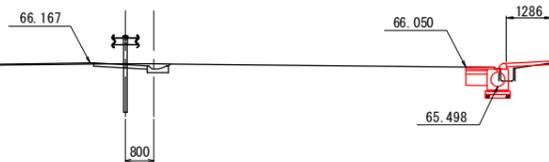


記号	項目	数量
CA1	片切掘削 (土砂)	0.1
CA2	片切掘削 (軟岩 I)	-
CA3	オープン掘削 (土砂)	-
BA1	路体盛土 (W<1.0m)	0.2
BA2	(1.0m ≤ W < 2.5m)	-
BA3	(2.5m ≤ W < 4.0m)	-
BA4	(4.0m ≤ W)	-
OD1	コンクリートシール	1.29

NO. 193

GH=66.48
FH=66.649

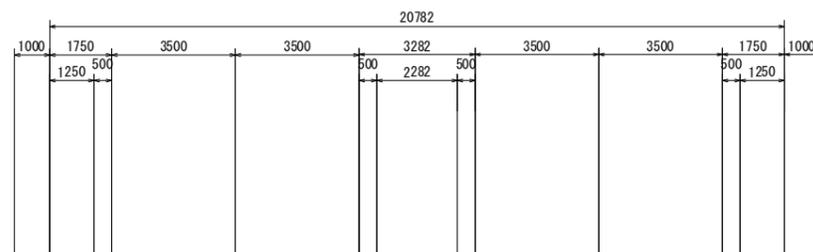

DL=65.00

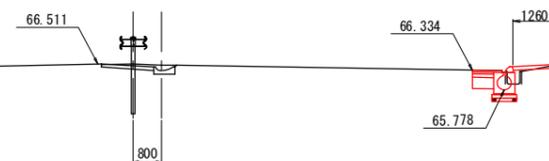


記号	項目	数量
CA1	片切掘削 (土砂)	0.1
CA2	片切掘削 (軟岩 I)	-
CA3	オープン掘削 (土砂)	-
BA1	路体盛土 (W<1.0m)	0.2
BA2	(1.0m ≤ W < 2.5m)	-
BA3	(2.5m ≤ W < 4.0m)	-
BA4	(4.0m ≤ W)	-
OD1	コンクリートシール	1.26


実施

路線名	(主) 仙台松島線	
箇所	宮城県松島町枝渡戸 地内	
工事名	令和6年度 仙松線第3号 仙台松島道路 路肩構造改修工事	
図名	横断図 (117)	
縮尺	1:100	
設計者		
宮城県道路公社	図番	

NO. 195
GH-65.39
FH-65.521

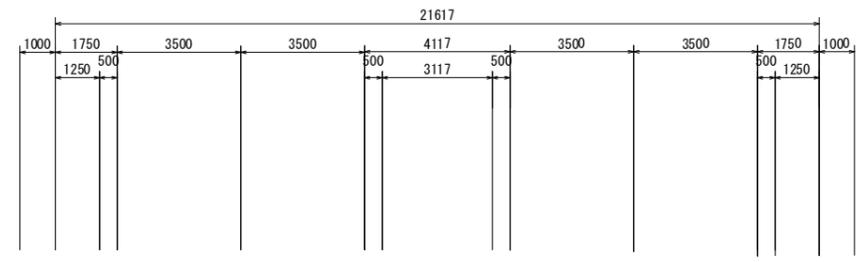


DL=65.00

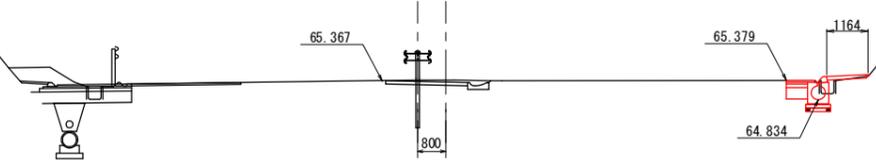


記号	項目	数量
CA1	片切掘削 (土砂)	0.1
CA2	片切掘削 (軟岩 I)	-
CA3	オープン掘削 (土砂)	-
BA1	路体盛土 (W<1.0m)	0.2
BA2	(1.0m≦W<2.5m)	-
BA3	(2.5m≦W<4.0m)	-
BA4	(4.0m≦W)	-
C01	コンクリートシール	1.16

NO. 194
GH-65.95
FH-66.101

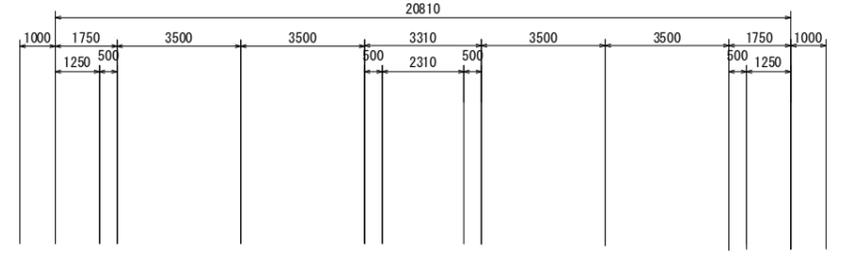

DL=65.00

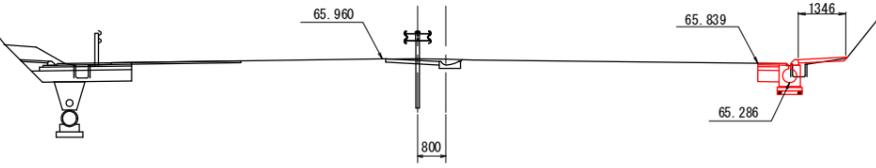


記号	項目	数量
CA1	片切掘削 (土砂)	0.1
CA2	片切掘削 (軟岩 I)	-
CA3	オープン掘削 (土砂)	-
BA1	路体盛土 (W<1.0m)	0.2
BA2	(1.0m≦W<2.5m)	-
BA3	(2.5m≦W<4.0m)	-
BA4	(4.0m≦W)	-
C01	コンクリートシール	1.35

実施


路線名	(主) 仙台松島線	
箇所	宮城県松島町枝渡戸 地内	
工事名	令和6年度 仙松線第3号 仙台松島道路 路肩構造改修工事	
図名	横断図 (118)	
縮尺	1:100	
設計者		
宮城県道路公社	図番	

NO. 197
GH=64.13
FH=64.265

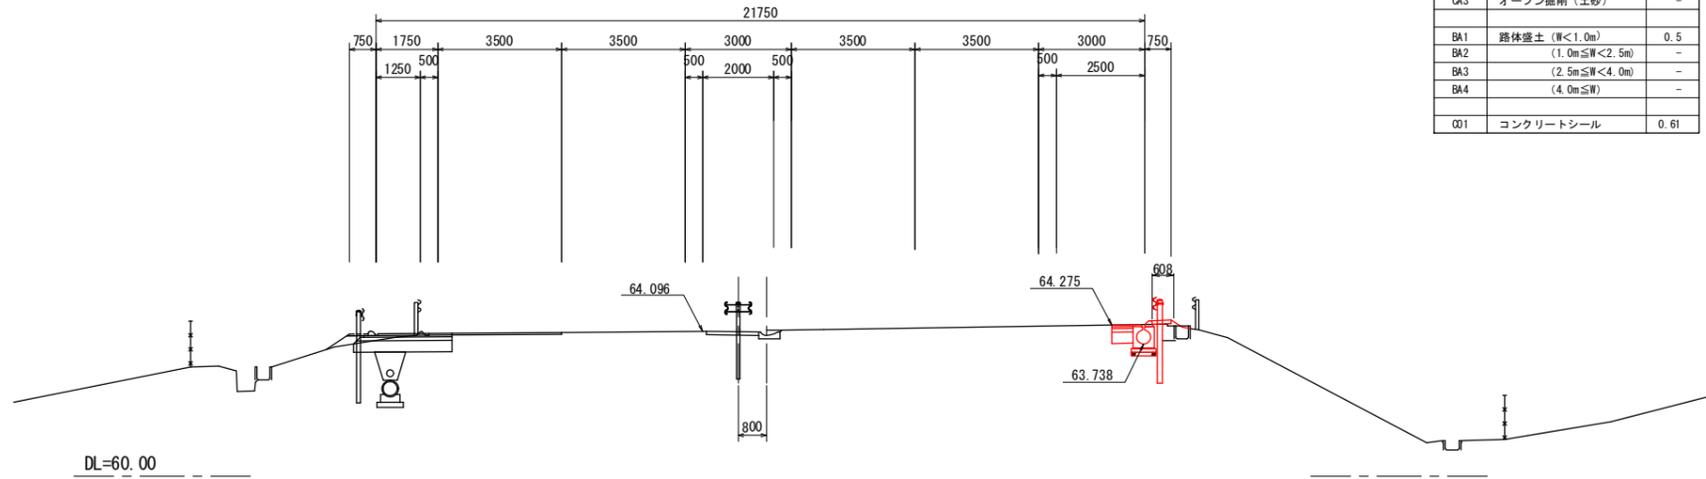

記号	項目	数量
CA1	片切掘削(土砂)	0.3
CA2	片切掘削(軟岩 I)	-
CA3	オープン掘削(土砂)	-
BA1	路体盛土 (W<1.0m)	0.5
BA2	(1.0m≦W<2.5m)	-
BA3	(2.5m≦W<4.0m)	-
BA4	(4.0m≦W)	-
CO1	コンクリートシール	0.61

NO. 196
GH=64.80
FH=64.909

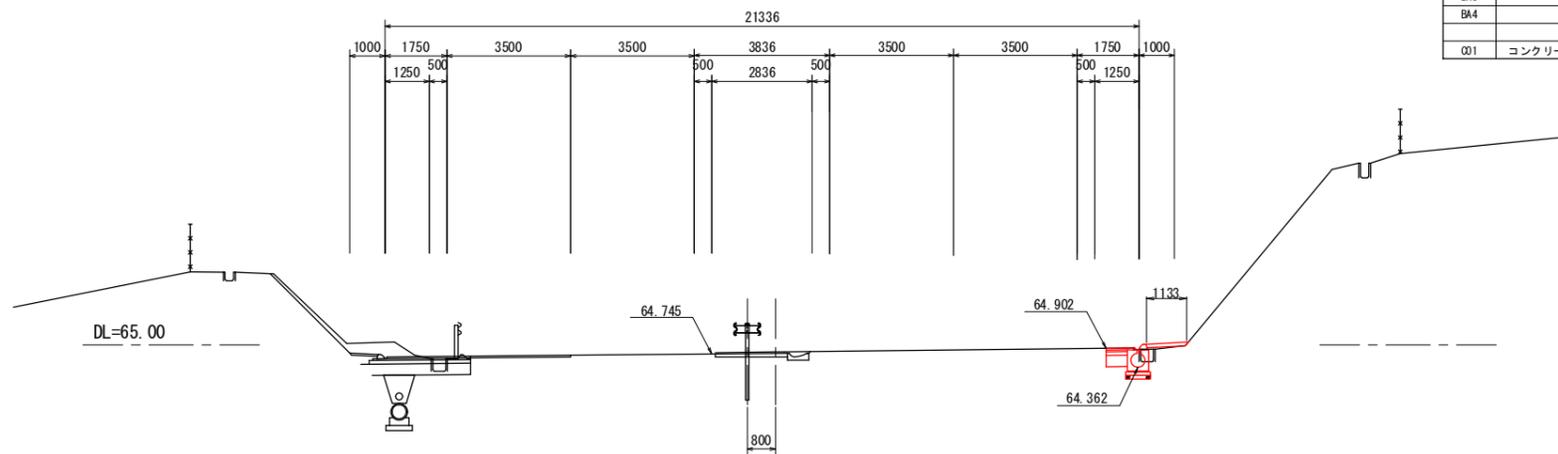

記号	項目	数量
CA1	片切掘削(土砂)	0.1
CA2	片切掘削(軟岩 I)	-
CA3	オープン掘削(土砂)	-
BA1	路体盛土 (W<1.0m)	0.2
BA2	(1.0m≦W<2.5m)	-
BA3	(2.5m≦W<4.0m)	-
BA4	(4.0m≦W)	-
CO1	コンクリートシール	1.13


実施

路線名	(主) 仙台松島線	
箇所	宮城県松島町枝渡戸 地内	
工事名	令和6年度 仙松線第3号 仙台松島道路 路肩構造改修工事	
図名	横断図 (119)	
縮尺	1:100	
設計者		
宮城県道路公社	図番	

NO. 199

GH=62.81
FH=62.881


記号	項目	数量
CA1	片切掘削 (土砂)	0.1
CA2	片切掘削 (軟岩 I)	-
CA3	オープン掘削 (土砂)	-
BA1	路体盛土 (厚<1.0m)	0.2
BA2	(1.0m≦厚<2.5m)	-
BA3	(2.5m≦厚<4.0m)	-
BA4	(4.0m≦厚)	-
C01	コンクリートシール	1.42

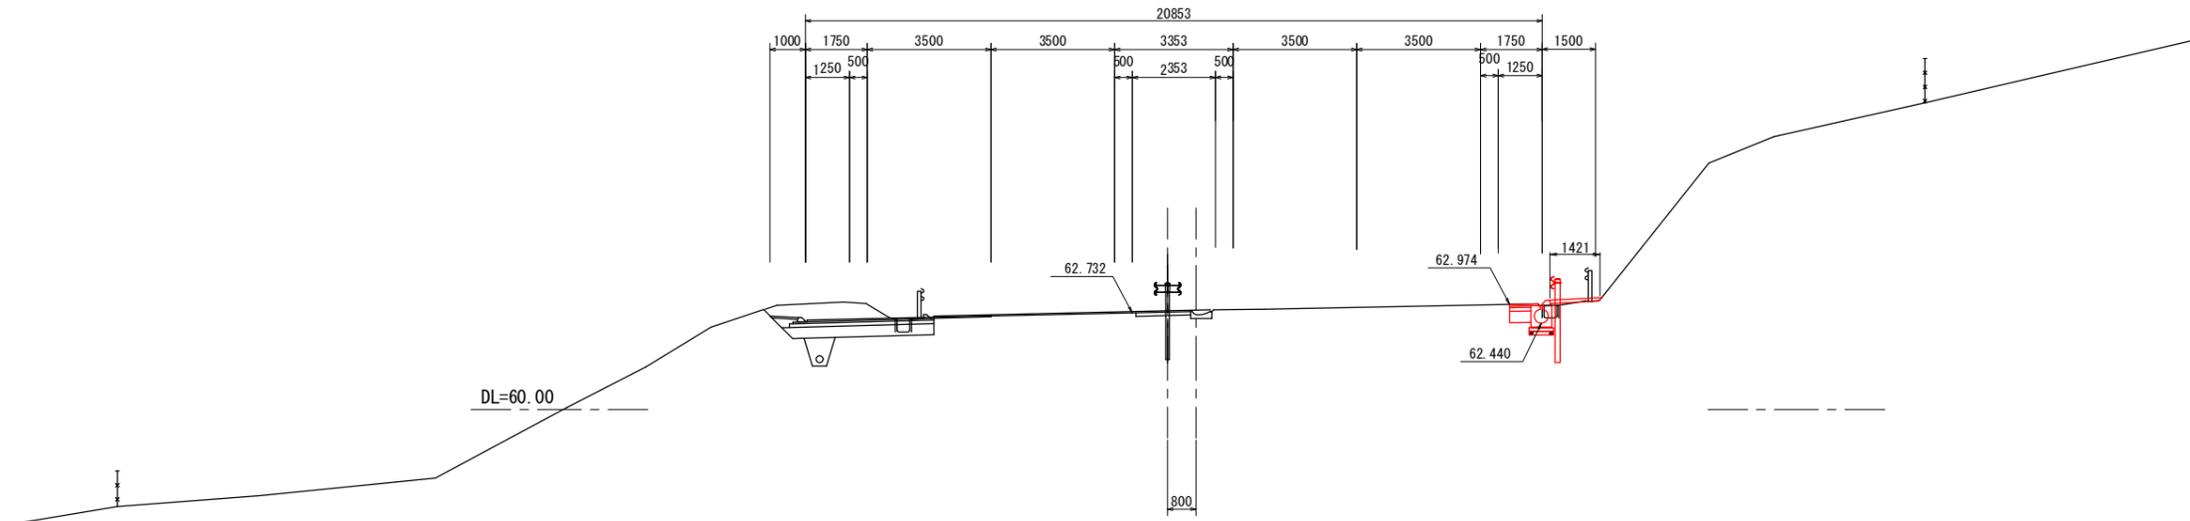

NO. 198


GH=63.48
FH=63.589

記号	項目	数量
CA1	片切掘削 (土砂)	0.2
CA2	片切掘削 (軟岩 I)	-
CA3	オープン掘削 (土砂)	-
BA1	路体盛土 (厚<1.0m)	-
BA2	(1.0m≦厚<2.5m)	0.6
BA3	(2.5m≦厚<4.0m)	-
BA4	(4.0m≦厚)	-
C01	コンクリートシール	1.97

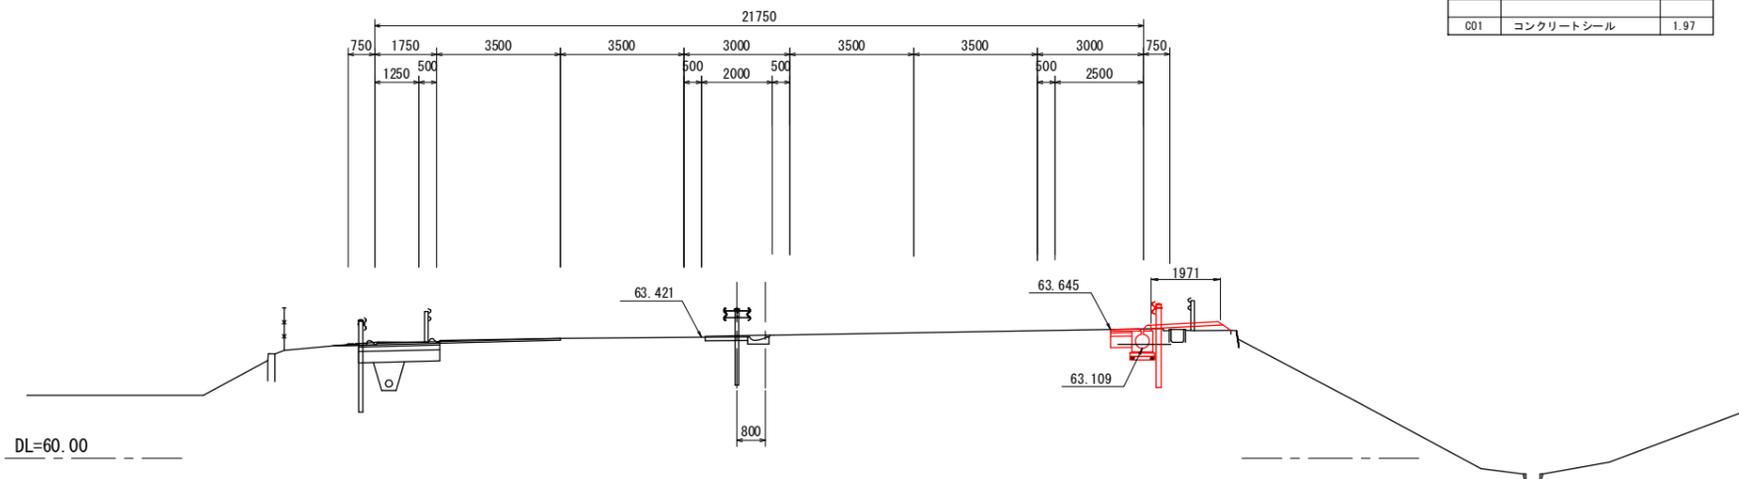


実施

路線名	(主) 仙台松島線
箇所	宮城県松島町枝渡戸 地内
工事名	令和6年度 仙松線第3号 仙台松島道路 路肩構造改修工事
図名	横断図 (120)
縮尺	1:100
設計者	
宮城県道路公社	図番

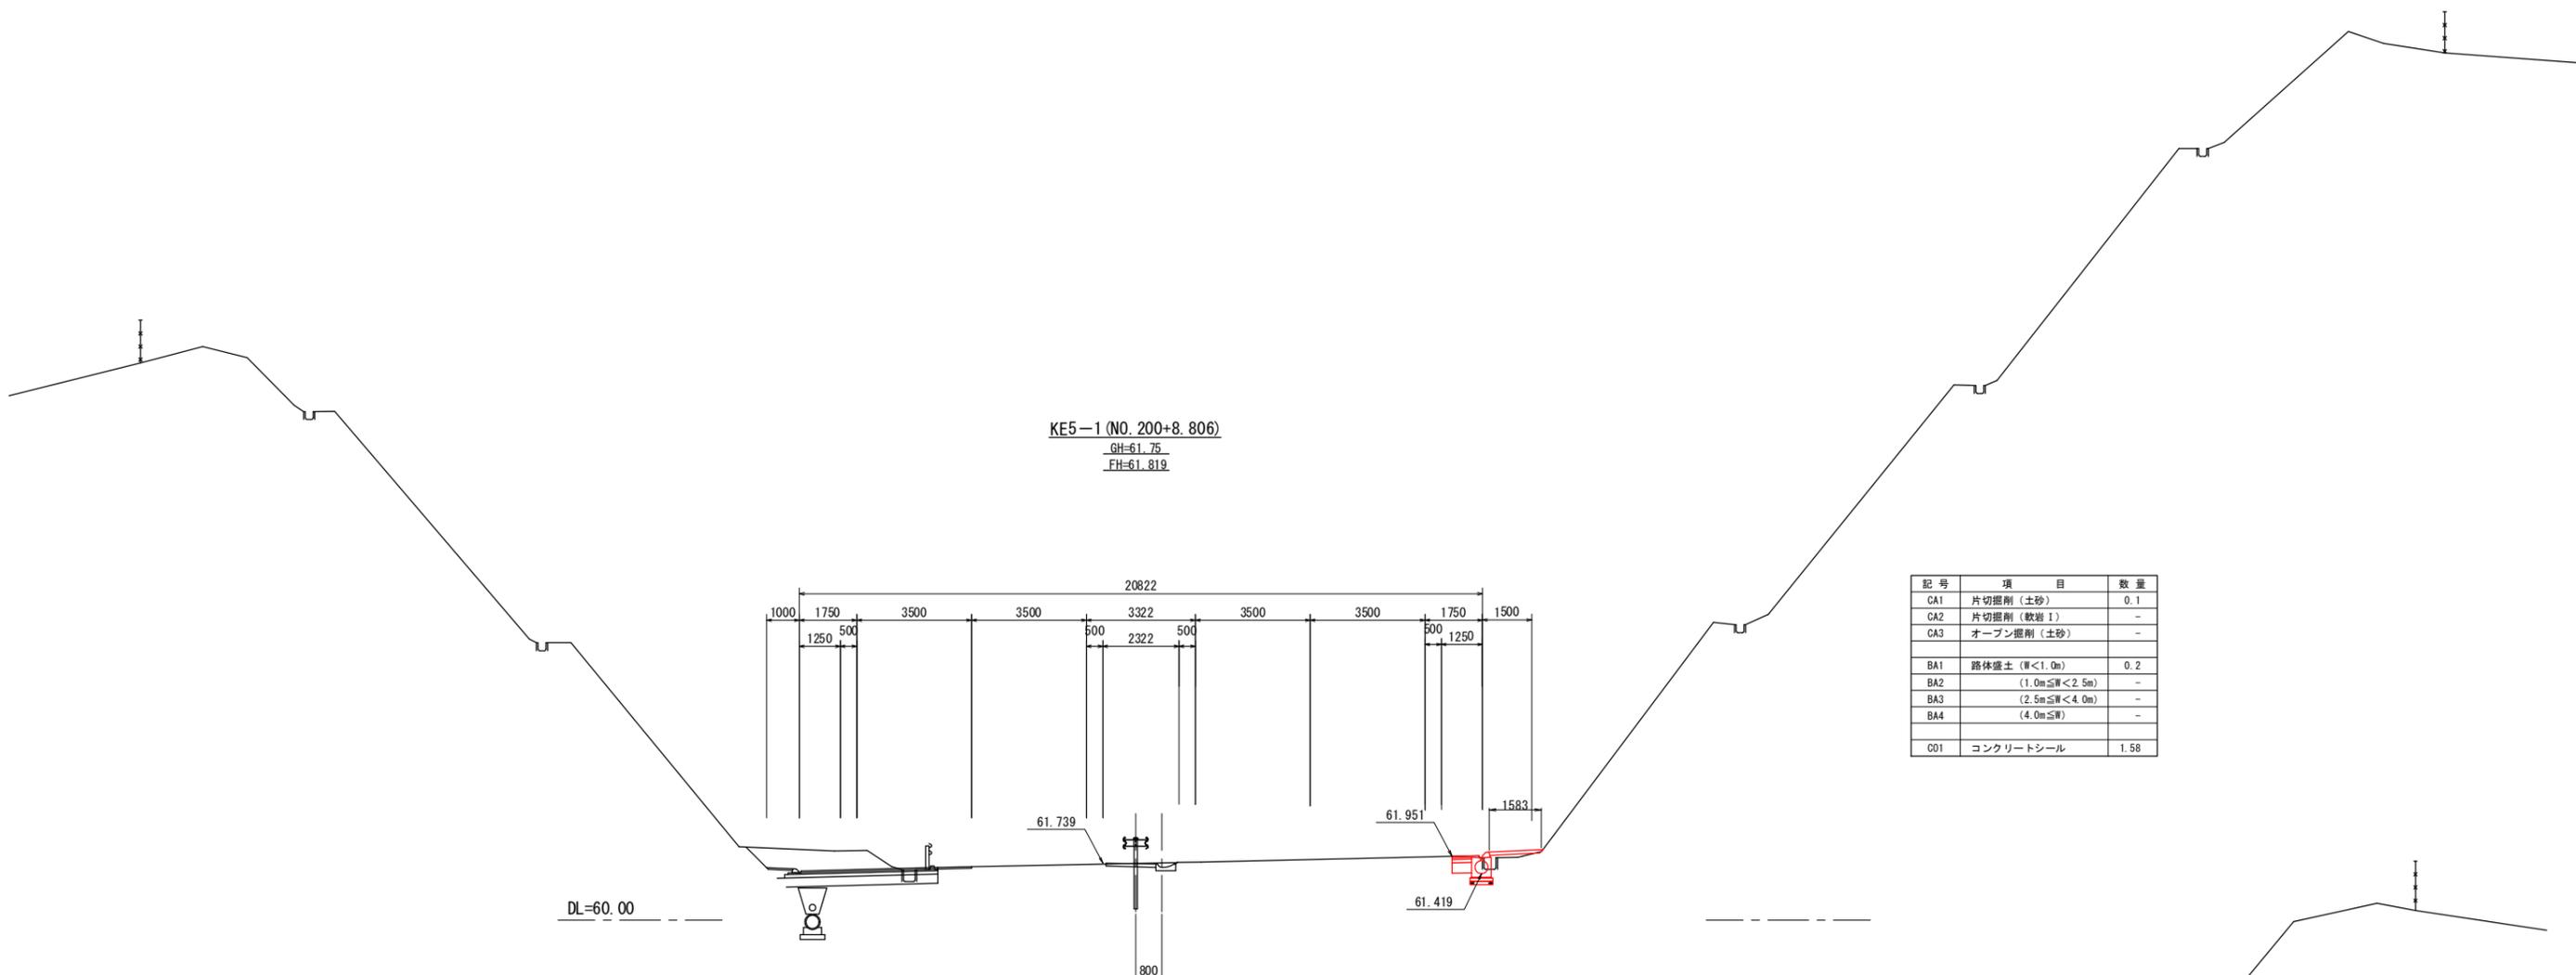

KE5-1 (NO. 200+8.806)
GH=61.75
FH=61.819

記号	項目	数量
CA1	片切掘削 (土砂)	0.1
CA2	片切掘削 (軟岩 I)	-
CA3	オープン掘削 (土砂)	-
BA1	路体盛土 (厚<1.0m)	0.2
BA2	(1.0m≦厚<2.5m)	-
BA3	(2.5m≦厚<4.0m)	-
BA4	(4.0m≦厚)	-
C01	コンクリートシール	1.58

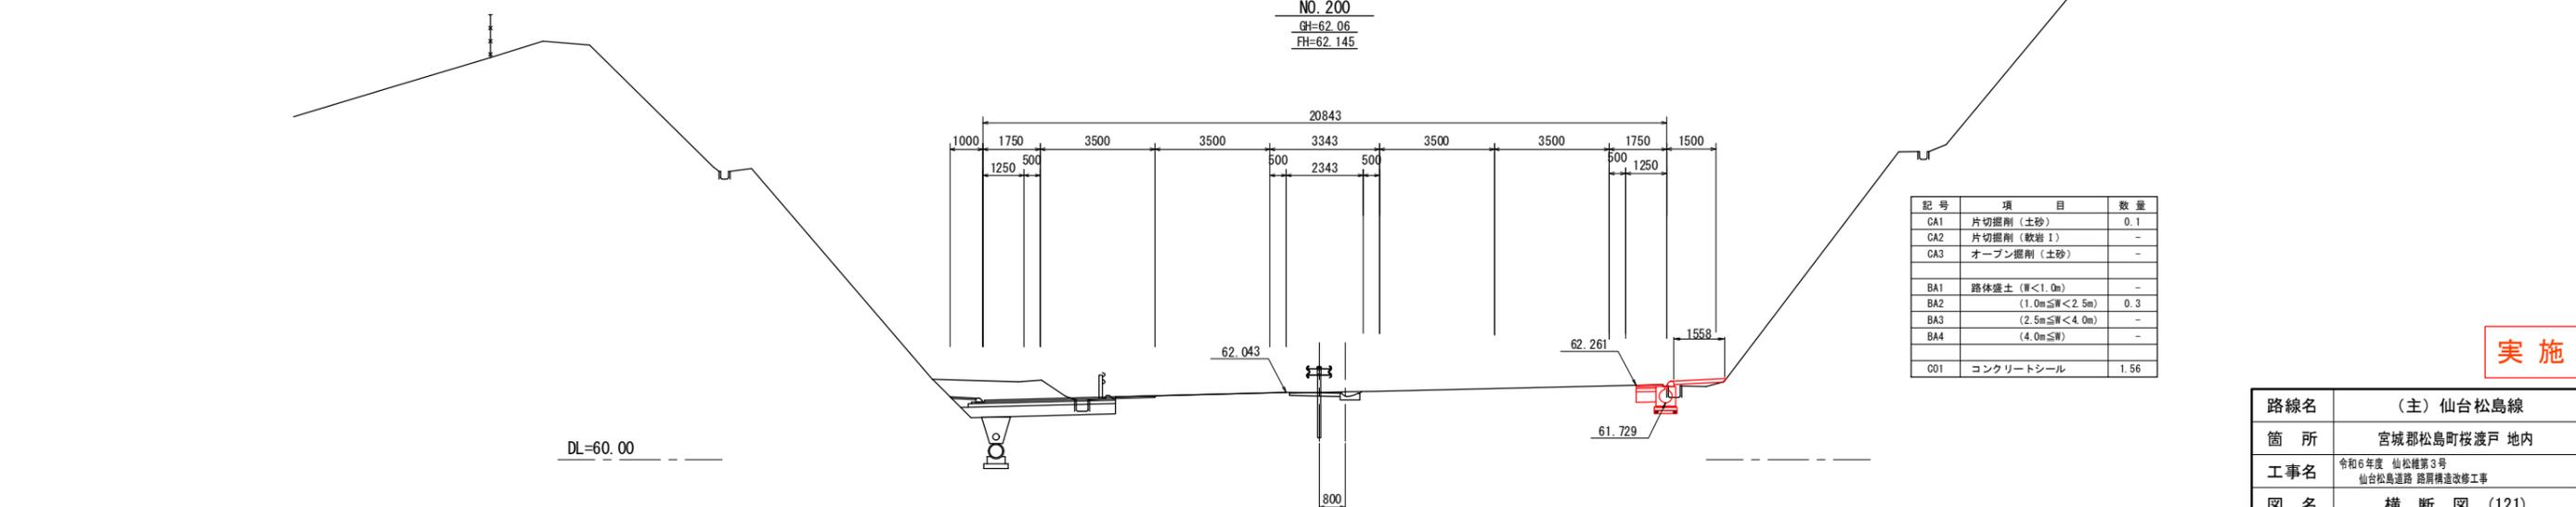


NO. 200
GH=62.06
FH=62.145

記号	項目	数量
CA1	片切掘削 (土砂)	0.1
CA2	片切掘削 (軟岩 I)	-
CA3	オープン掘削 (土砂)	-
BA1	路体盛土 (厚<1.0m)	-
BA2	(1.0m≦厚<2.5m)	0.3
BA3	(2.5m≦厚<4.0m)	-
BA4	(4.0m≦厚)	-
C01	コンクリートシール	1.56

実施

路線名	(主) 仙台松島線
箇所	宮城県松島町枝渡戸 地内
工事名	令和6年度 仙松線第3号 仙台松島道路 路肩構造改修工事
図名	横断図 (121)
縮尺	1:100
設計者	
宮城県道路公社	図番

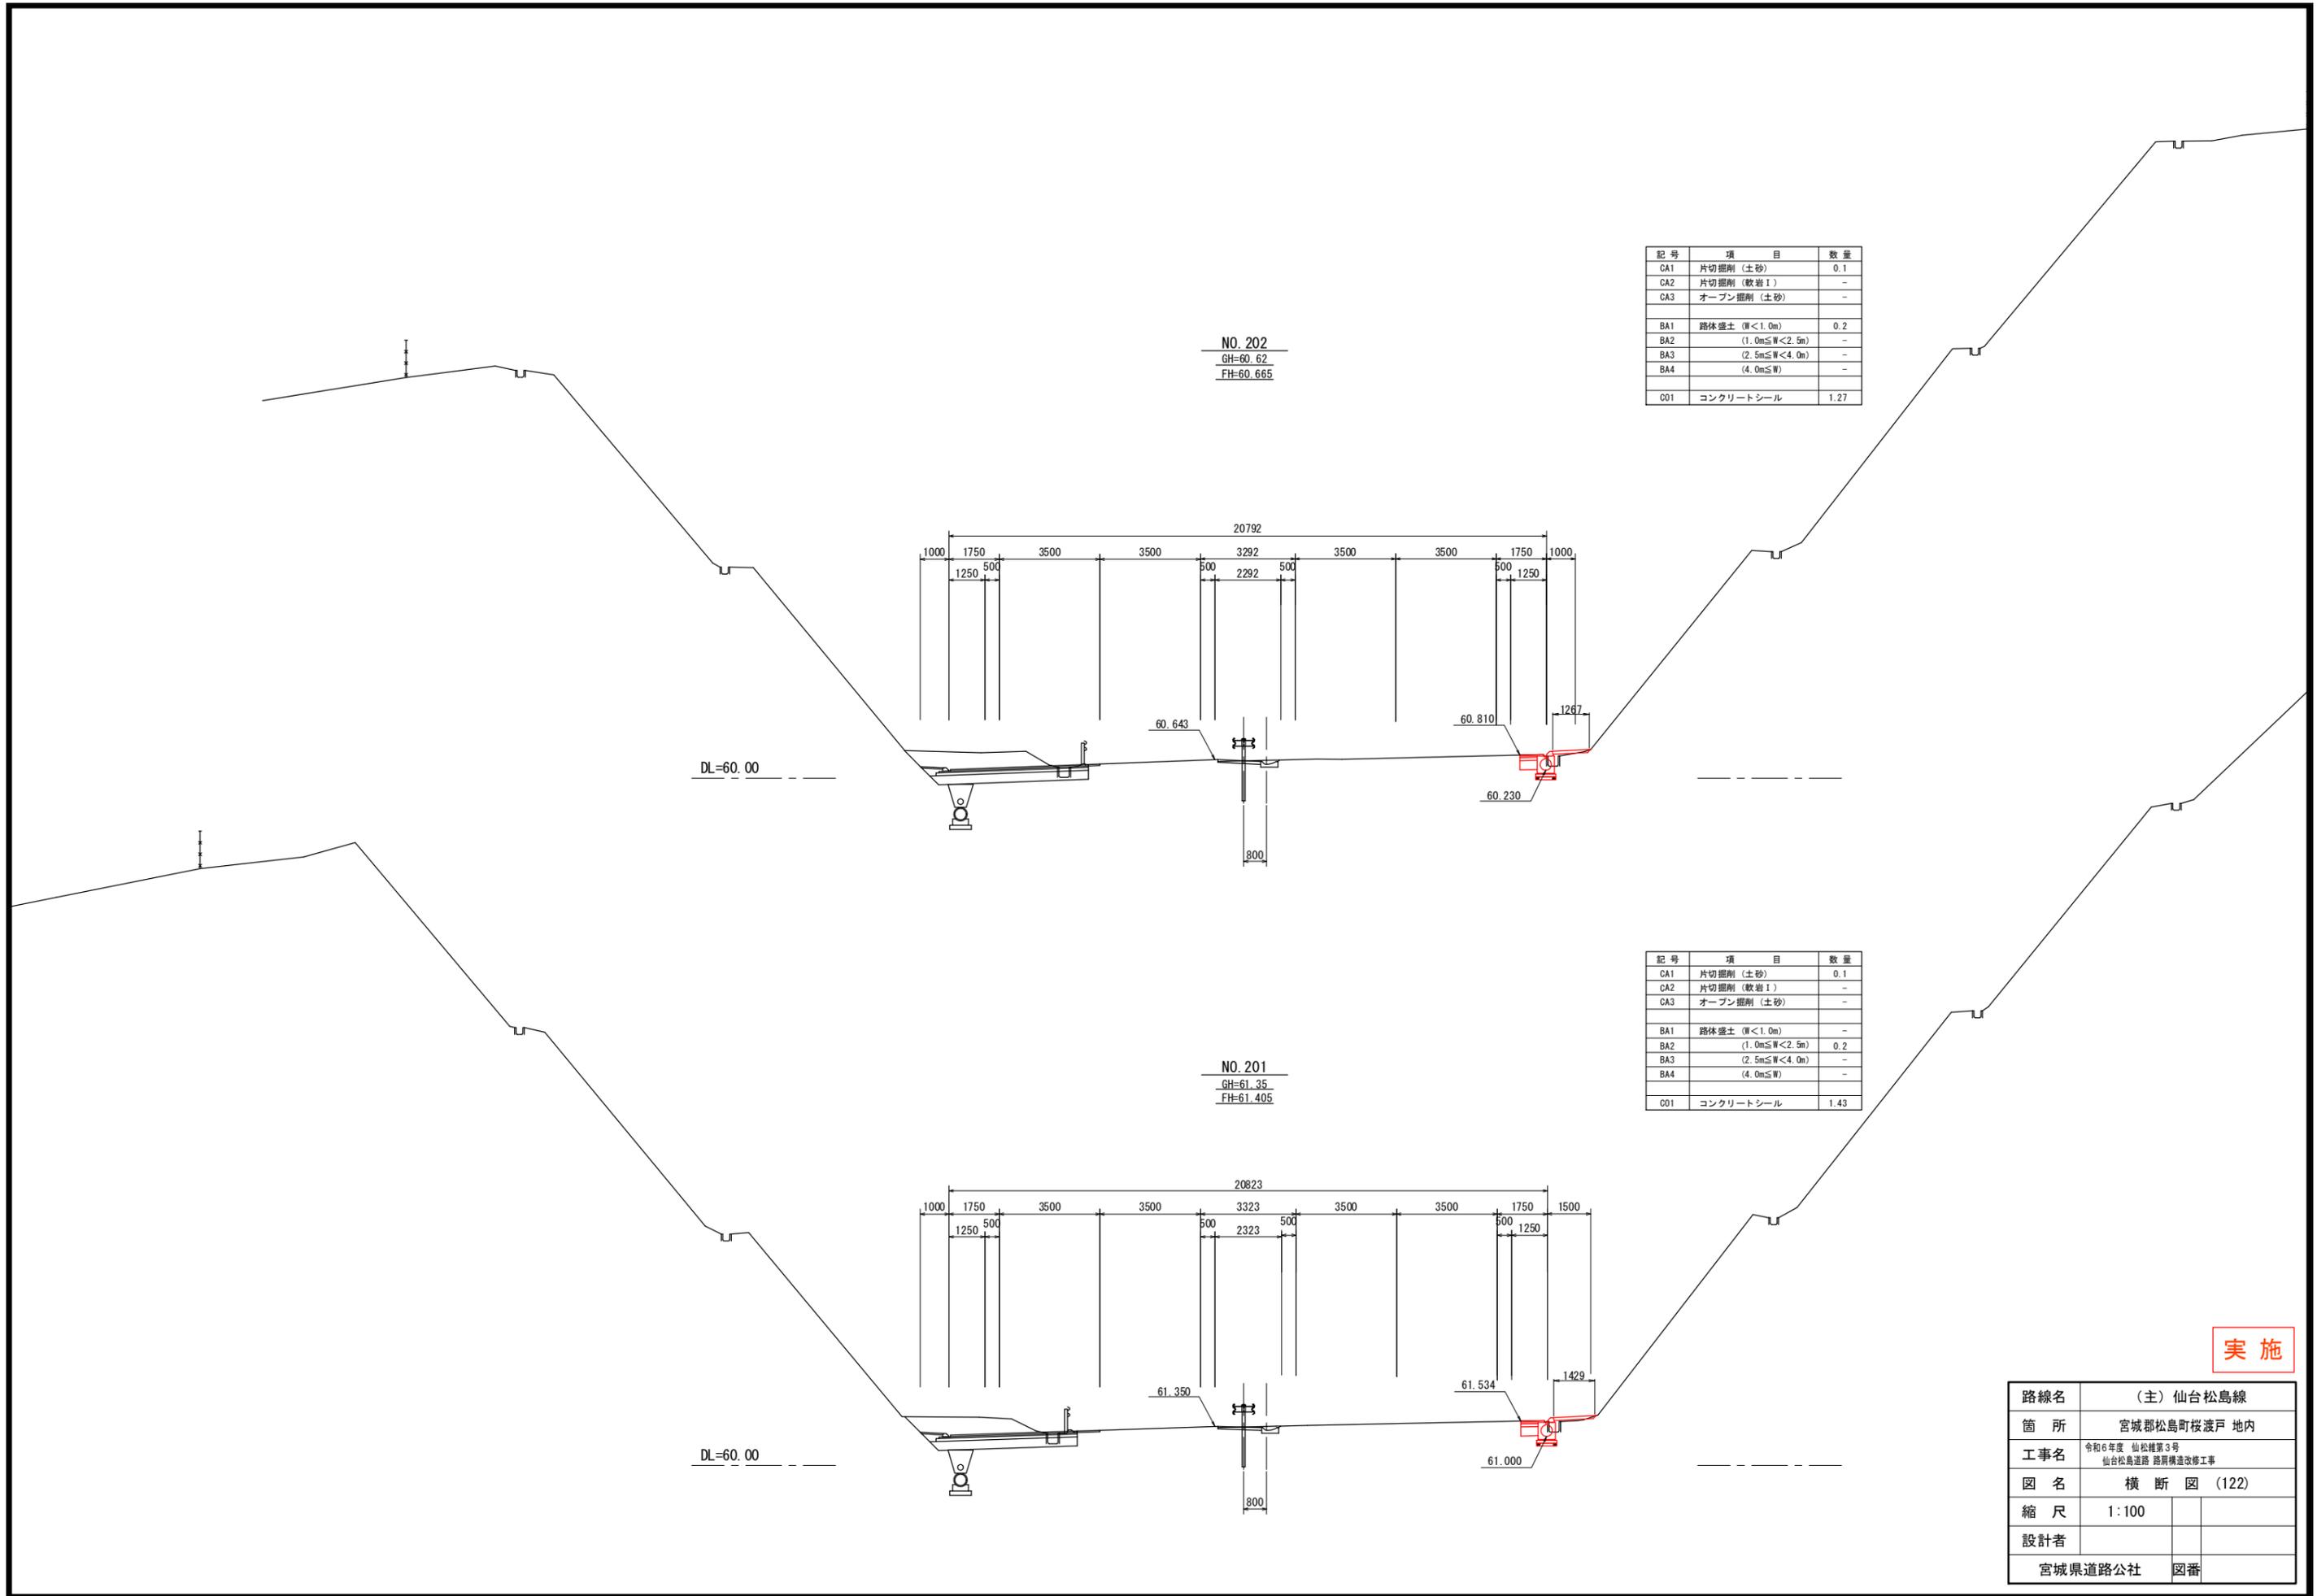

NO. 202
GH=60.62
FH=60.665


NO. 201
GH=61.35
FH=61.405

記号	項目	数量
CA1	片切掘削 (土砂)	0.1
CA2	片切掘削 (軟岩 I)	-
CA3	オープン掘削 (土砂)	-
BA1	路体盛土 (W<1.0m)	0.2
BA2	(1.0m≤W<2.5m)	-
BA3	(2.5m≤W<4.0m)	-
BA4	(4.0m≤W)	-
C01	コンクリートシール	1.27


記号	項目	数量
CA1	片切掘削 (土砂)	0.1
CA2	片切掘削 (軟岩 I)	-
CA3	オープン掘削 (土砂)	-
BA1	路体盛土 (W<1.0m)	-
BA2	(1.0m≤W<2.5m)	0.2
BA3	(2.5m≤W<4.0m)	-
BA4	(4.0m≤W)	-
C01	コンクリートシール	1.43

実施

路線名	(主) 仙台松島線	
箇所	宮城県松島町枝渡戸 地内	
工事名	令和6年度 仙松線第3号 仙台松島道路 路肩構造改修工事	
図名	横断図 (122)	
縮尺	1:100	
設計者		
宮城県道路公社	図番	

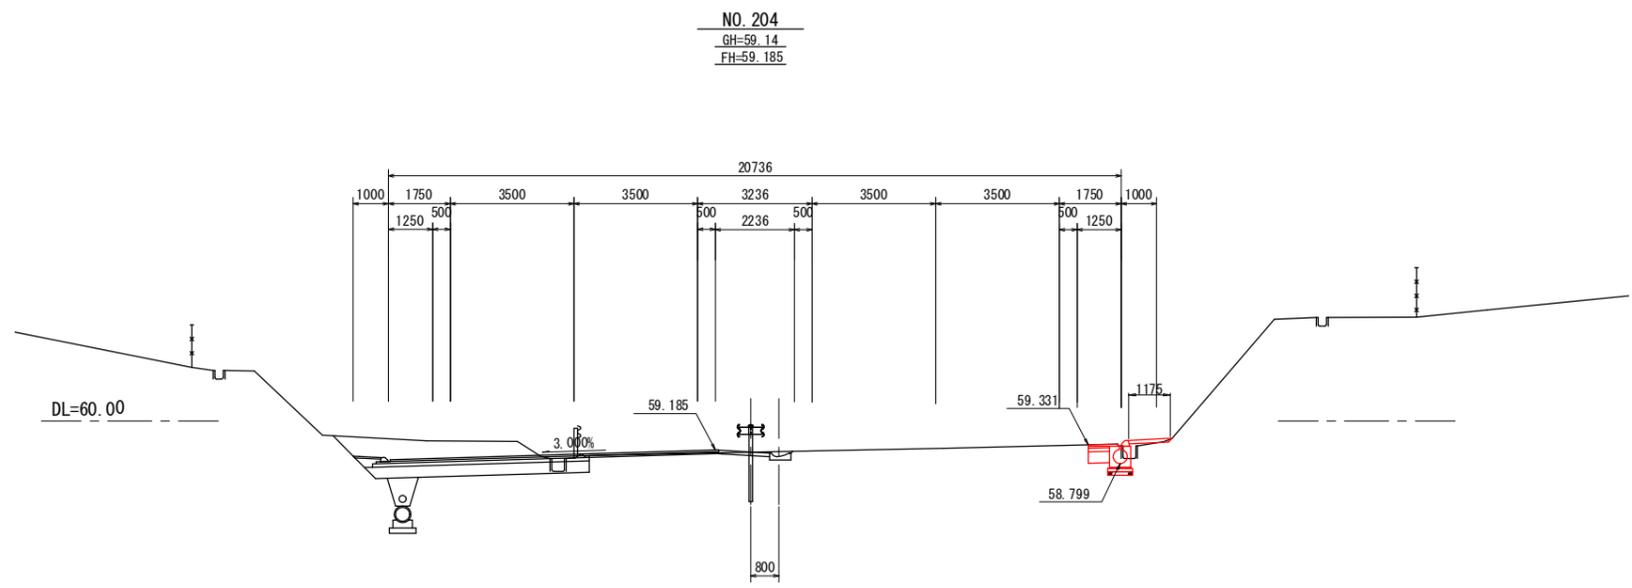

記号	項目	数量
CA1	片切掘削 (土砂)	0.1
CA2	片切掘削 (軟岩 I)	-
CA3	オープン掘削 (土砂)	-
BA1	路体盛土 (厚<1.0m)	0.2
BA2	(1.0m≦厚<2.5m)	-
BA3	(2.5m≦厚<4.0m)	-
BA4	(4.0m≦厚)	-
CO1	コンクリートシール	1.18

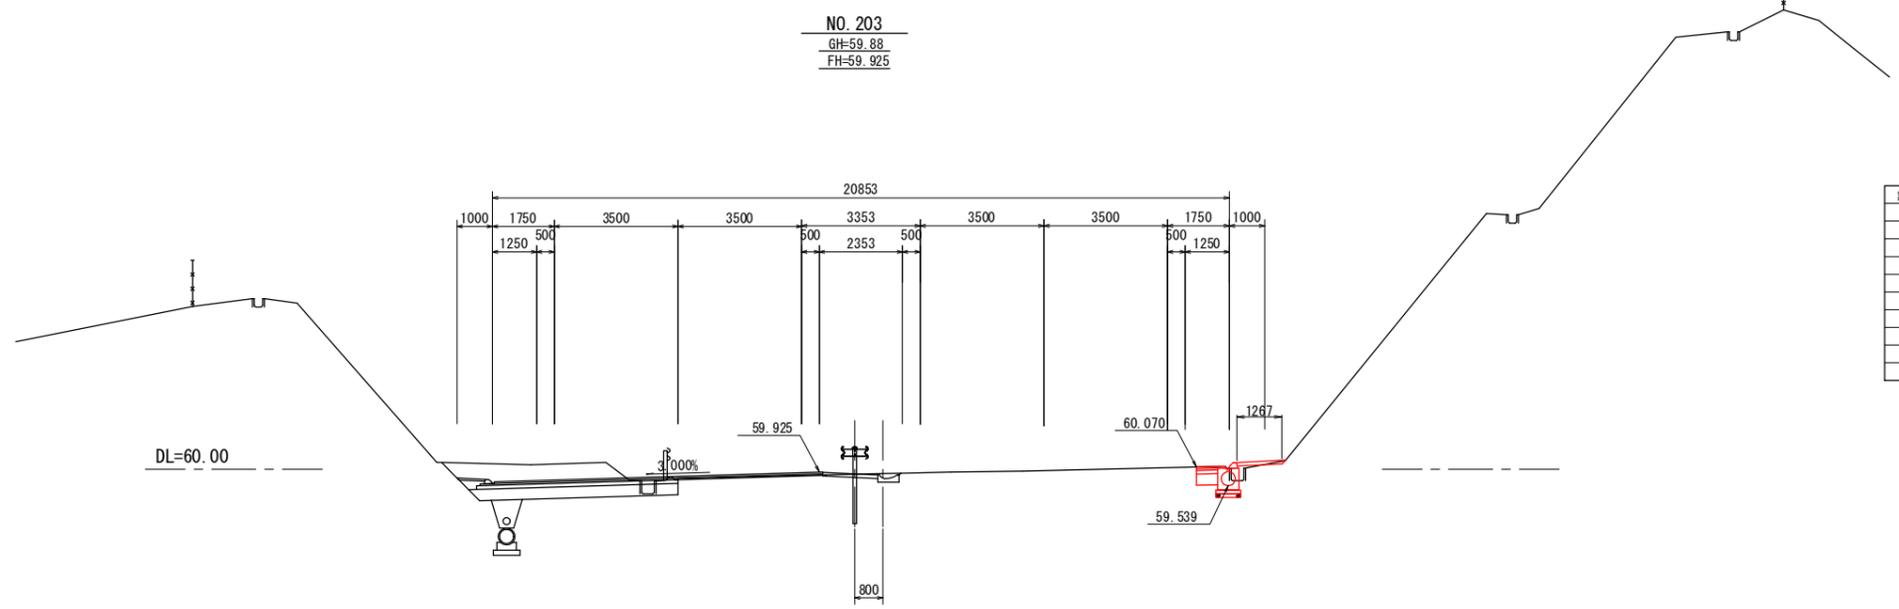


記号	項目	数量
CA1	片切掘削 (土砂)	0.1
CA2	片切掘削 (軟岩 I)	-
CA3	オープン掘削 (土砂)	-
BA1	路体盛土 (厚<1.0m)	0.2
BA2	(1.0m≦厚<2.5m)	-
BA3	(2.5m≦厚<4.0m)	-
BA4	(4.0m≦厚)	-
CO1	コンクリートシール	1.27

実施


路線名	(主) 仙台松島線
箇所	宮城県松島町桜渡戸 地内
工事名	令和6年度 仙松線第3号 仙台松島道路 路肩構造改修工事
図名	横断図 (123)
縮尺	1:100
設計者	
宮城県道路公社	図番

NO. 234
GH=42.62
FH=42.679

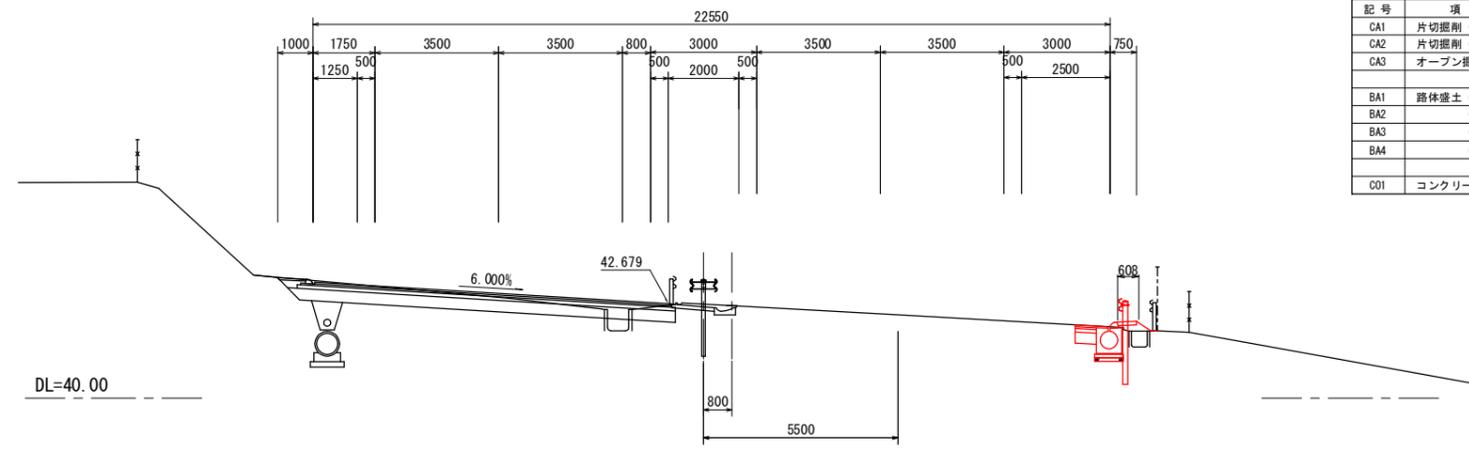


記号	項目	数量
CA1	片切掘削 (土砂)	-
CA2	片切掘削 (軟岩 I)	-
CA3	オープン掘削 (土砂)	-
BA1	路体盛土 (W<1.0m)	0.5
BA2	(1.0m≦W<2.5m)	-
BA3	(2.5m≦W<4.0m)	-
BA4	(4.0m≦W)	-
CO1	コンクリートシール	0.61

NO. 233
GH=42.68
FH=42.729

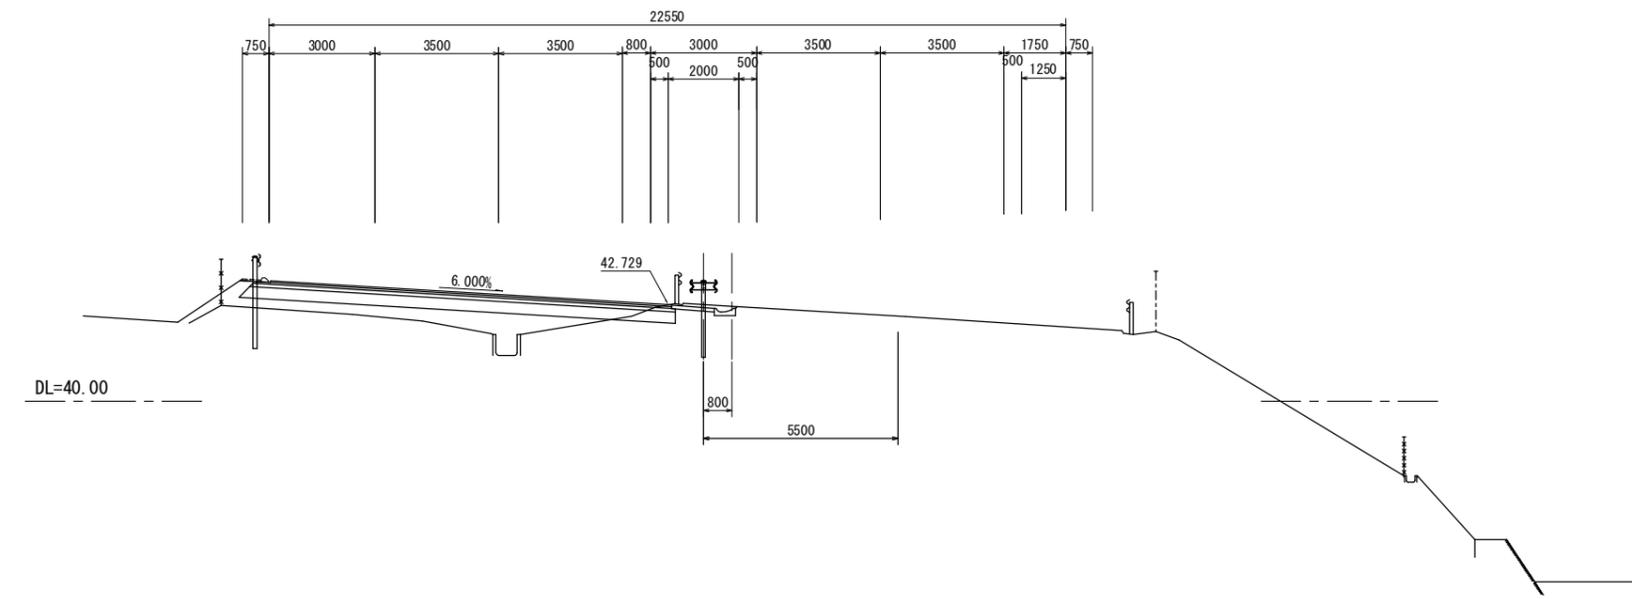


実施

路線名	(主) 仙台松島線	
箇所	宮城県松島町桜瀬戸 地内	
工事名	令和6年度 仙松線第3号 仙台松島道路 路肩構造改修工事	
図名	横断図 (140)	
縮尺	1:100	
設計者		
宮城県道路公社	図番	

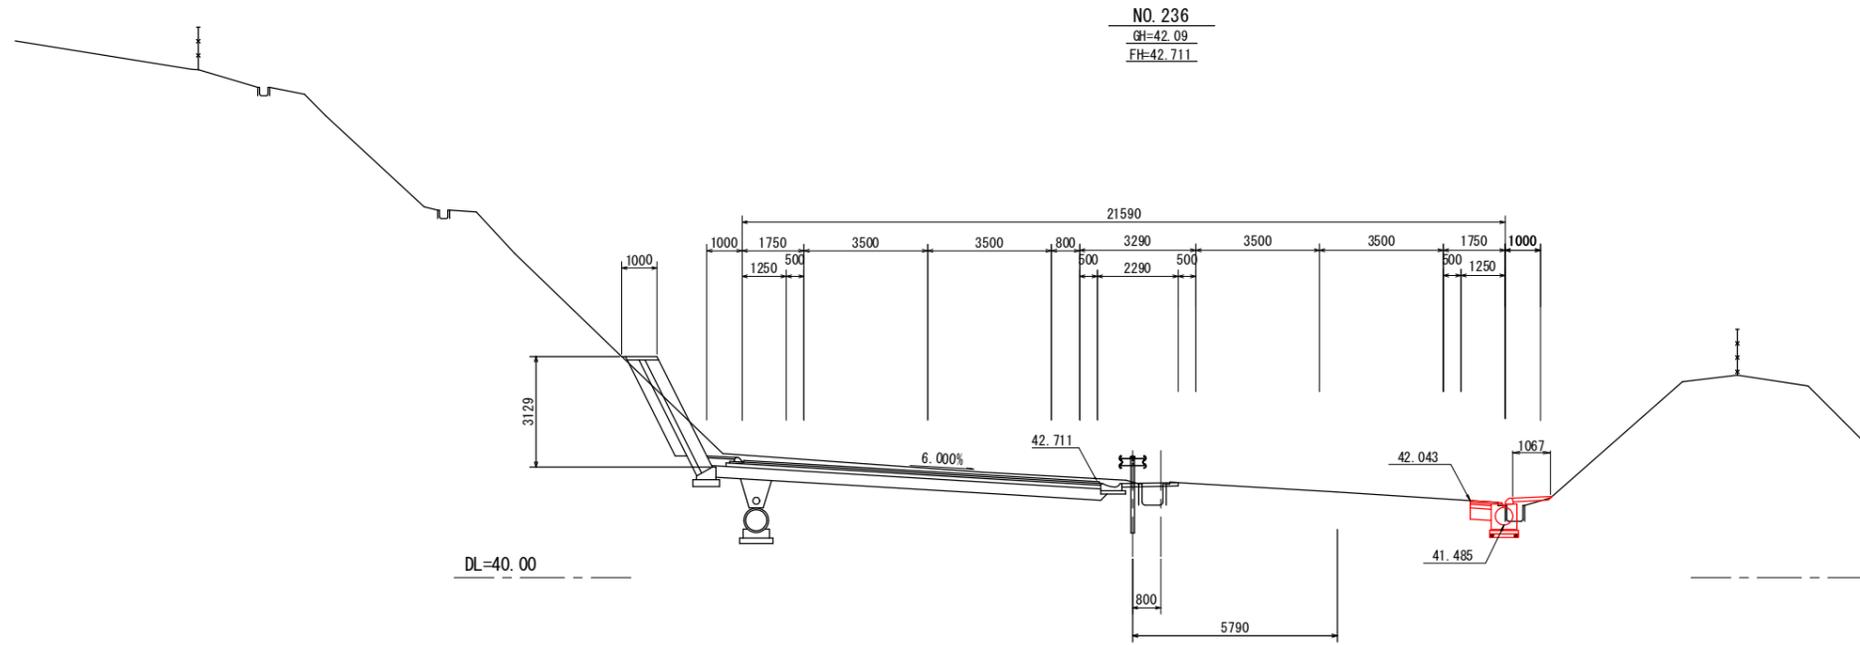


記号	項目	数量
CA1	片切掘削 (土砂)	-
CA2	片切掘削 (軟岩 I)	-
CA3	オープン掘削 (土砂)	-
BA1	路体盛土 (W<1.0m)	0.2
BA2	(1.0m ≤ W < 2.5m)	-
BA3	(2.5m ≤ W < 4.0m)	-
BA4	(4.0m ≤ W)	-
C01	コンクリートシール	1.07

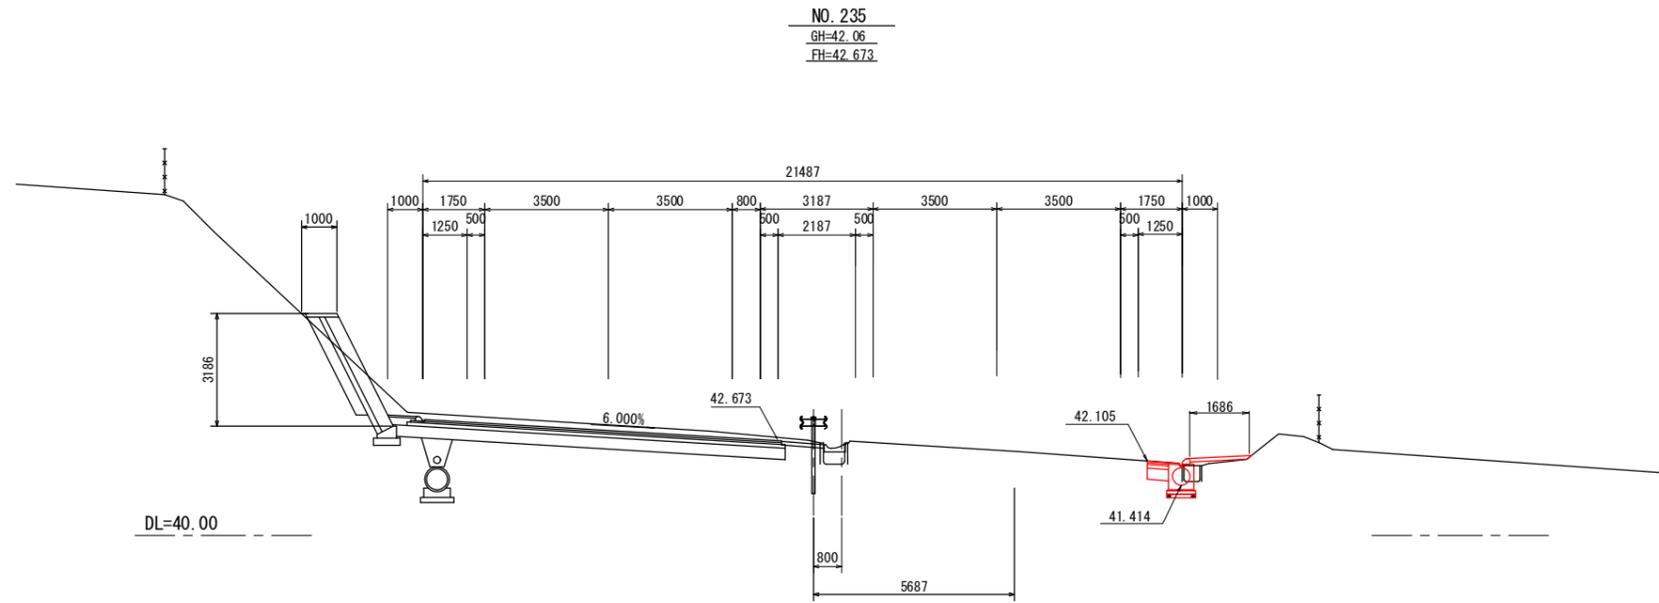

記号	項目	数量
CA1	片切掘削 (土砂)	-
CA2	片切掘削 (軟岩 I)	-
CA3	オープン掘削 (土砂)	-
BA1	路体盛土 (W<1.0m)	-
BA2	(1.0m ≤ W < 2.5m)	0.2
BA3	(2.5m ≤ W < 4.0m)	-
BA4	(4.0m ≤ W)	-
C01	コンクリートシール	1.69


実施

路線名	(主) 仙台松島線	
箇所	宮城県松島町桜瀬戸 地内	
工事名	令和6年度 仙松線第3号 仙台松島道路 路肩構造改修工事	
図名	横断図 (141)	
縮尺	1:100	
設計者		
宮城県道路公社	図番	

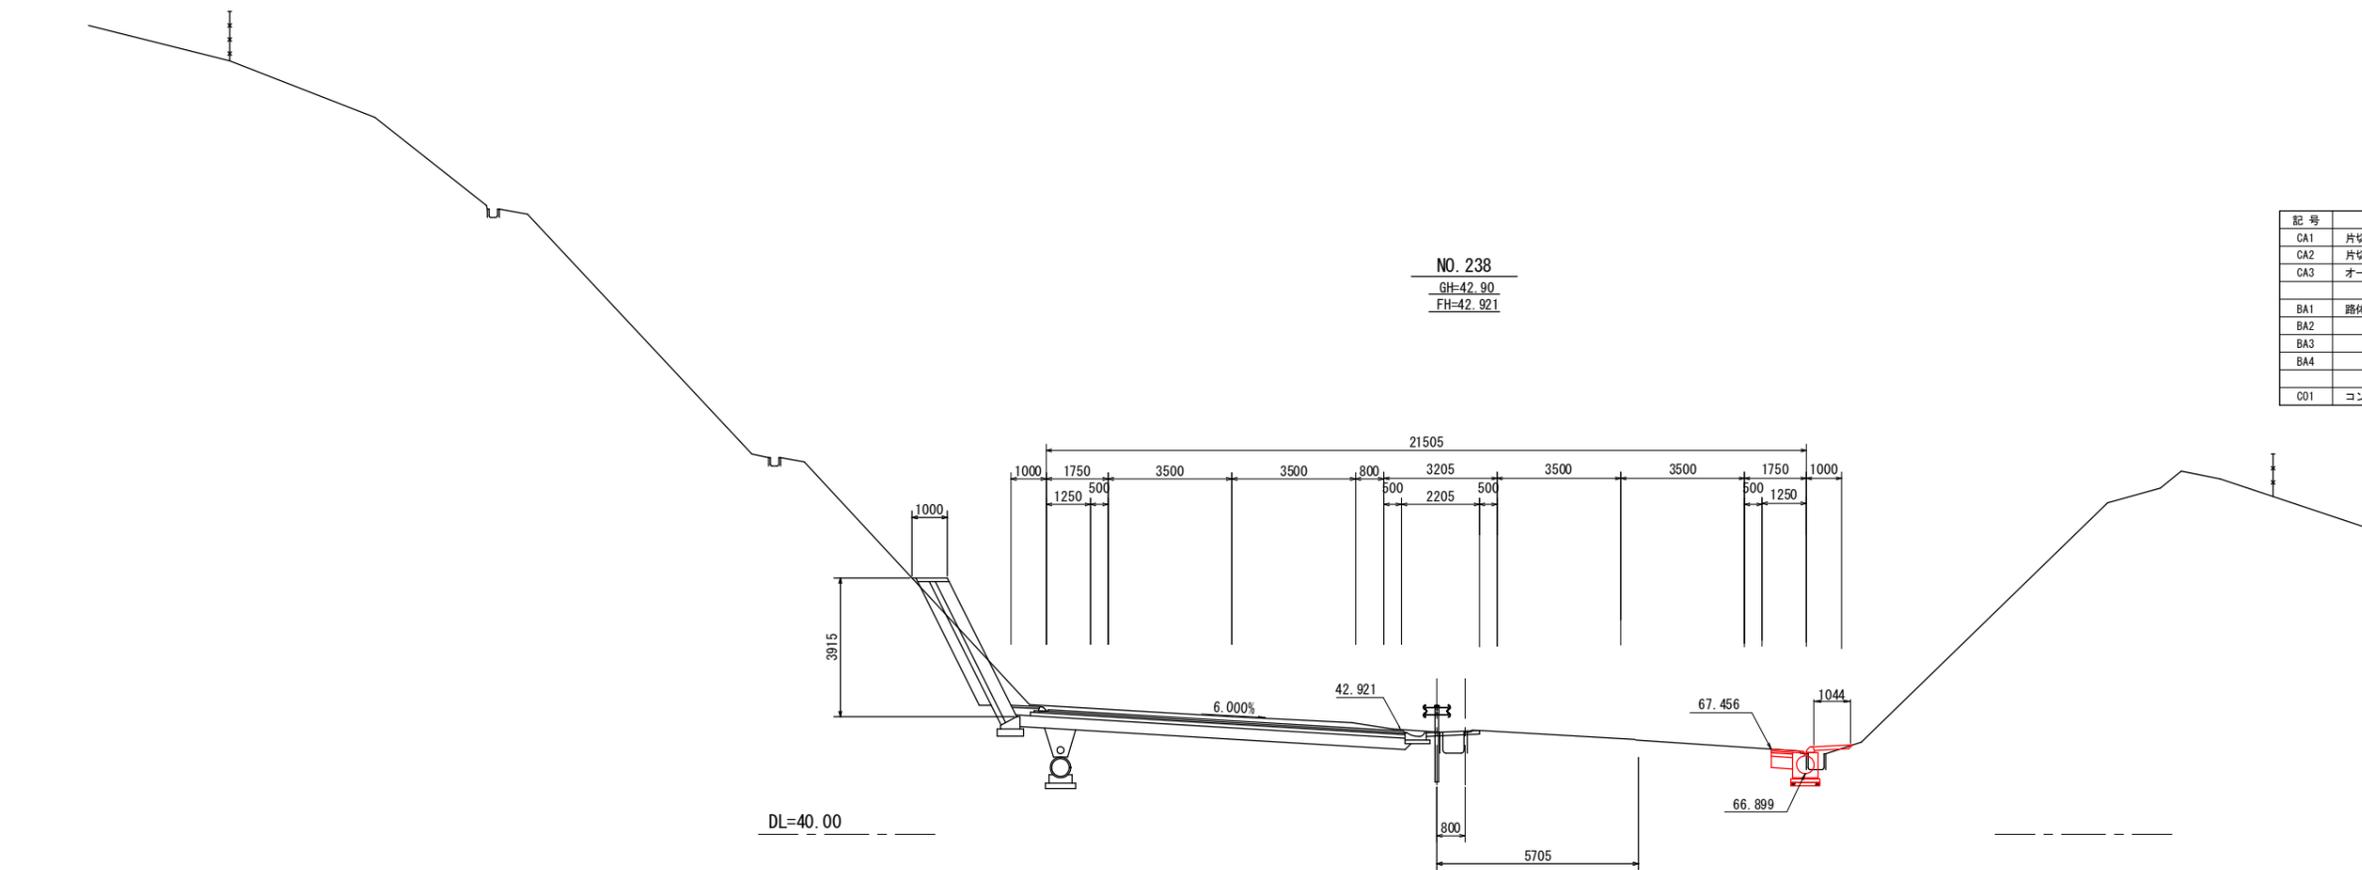

NO. 238
GH=42.90
FH=42.921

記号	項目	数量
CA1	片切掘削 (土砂)	0.1
CA2	片切掘削 (軟岩 I)	-
CA3	オープン掘削 (土砂)	-
BA1	路体盛土 (W<1.0m)	0.2
BA2	(1.0m≤W<2.5m)	-
BA3	(2.5m≤W<4.0m)	-
BA4	(4.0m≤W)	-
C01	コンクリートシール	1.04

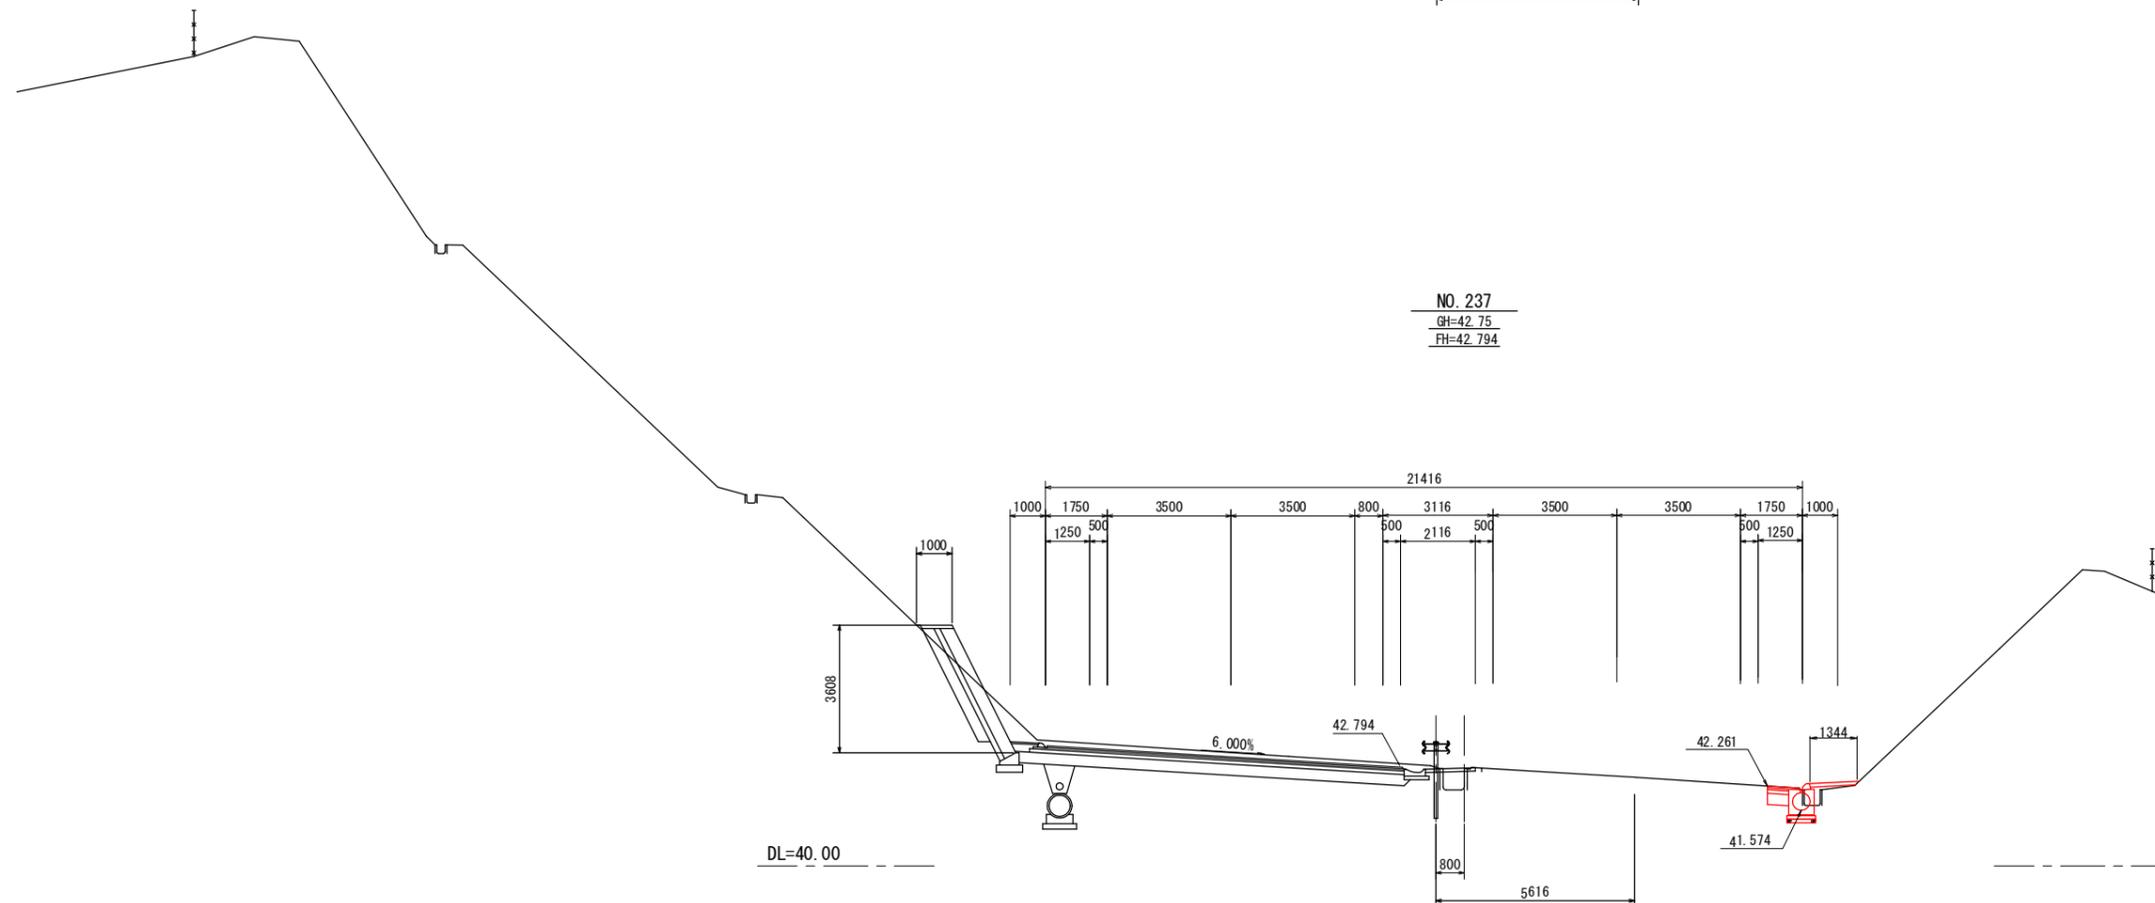


NO. 237
GH=42.75
FH=42.794

記号	項目	数量
CA1	片切掘削 (土砂)	-
CA2	片切掘削 (軟岩 I)	-
CA3	オープン掘削 (土砂)	-
BA1	路体盛土 (W<1.0m)	-
BA2	(1.0m≤W<2.5m)	0.2
BA3	(2.5m≤W<4.0m)	-
BA4	(4.0m≤W)	-
C01	コンクリートシール	1.34


実施

路線名	(主) 仙台松島線
箇所	宮城県松島町桜瀬戸 地内
工事名	令和6年度 仙松線第3号 仙台松島道路 路肩構造改修工事
図名	横断図 (142)
縮尺	1:100
設計者	
宮城県道路公社	図番

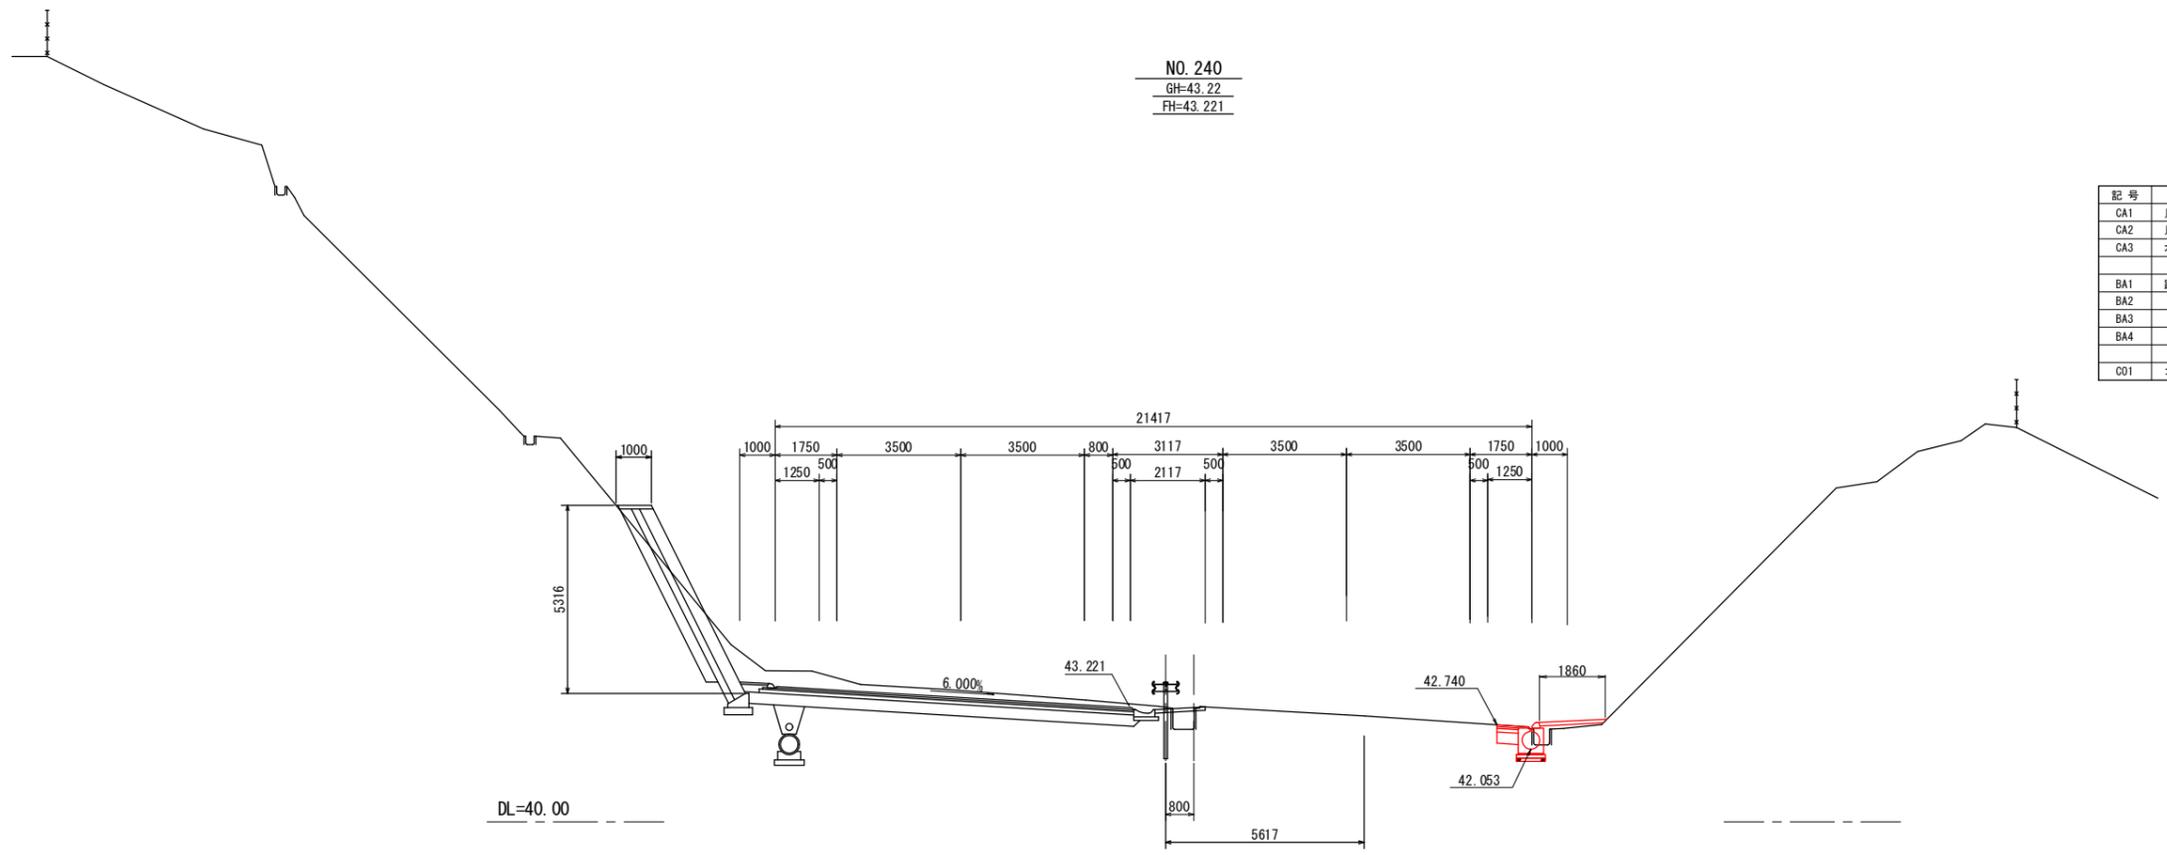

NO. 240
GH=43.22
FH=43.221

記号	項目	数量
CA1	片切掘削 (土砂)	-
CA2	片切掘削 (軟岩 I)	-
CA3	オープン掘削 (土砂)	-
BA1	路体盛土 (W<1.0m)	-
BA2	(1.0m≤W<2.5m)	0.3
BA3	(2.5m≤W<4.0m)	-
BA4	(4.0m≤W)	-
C01	コンクリートシール	1.86

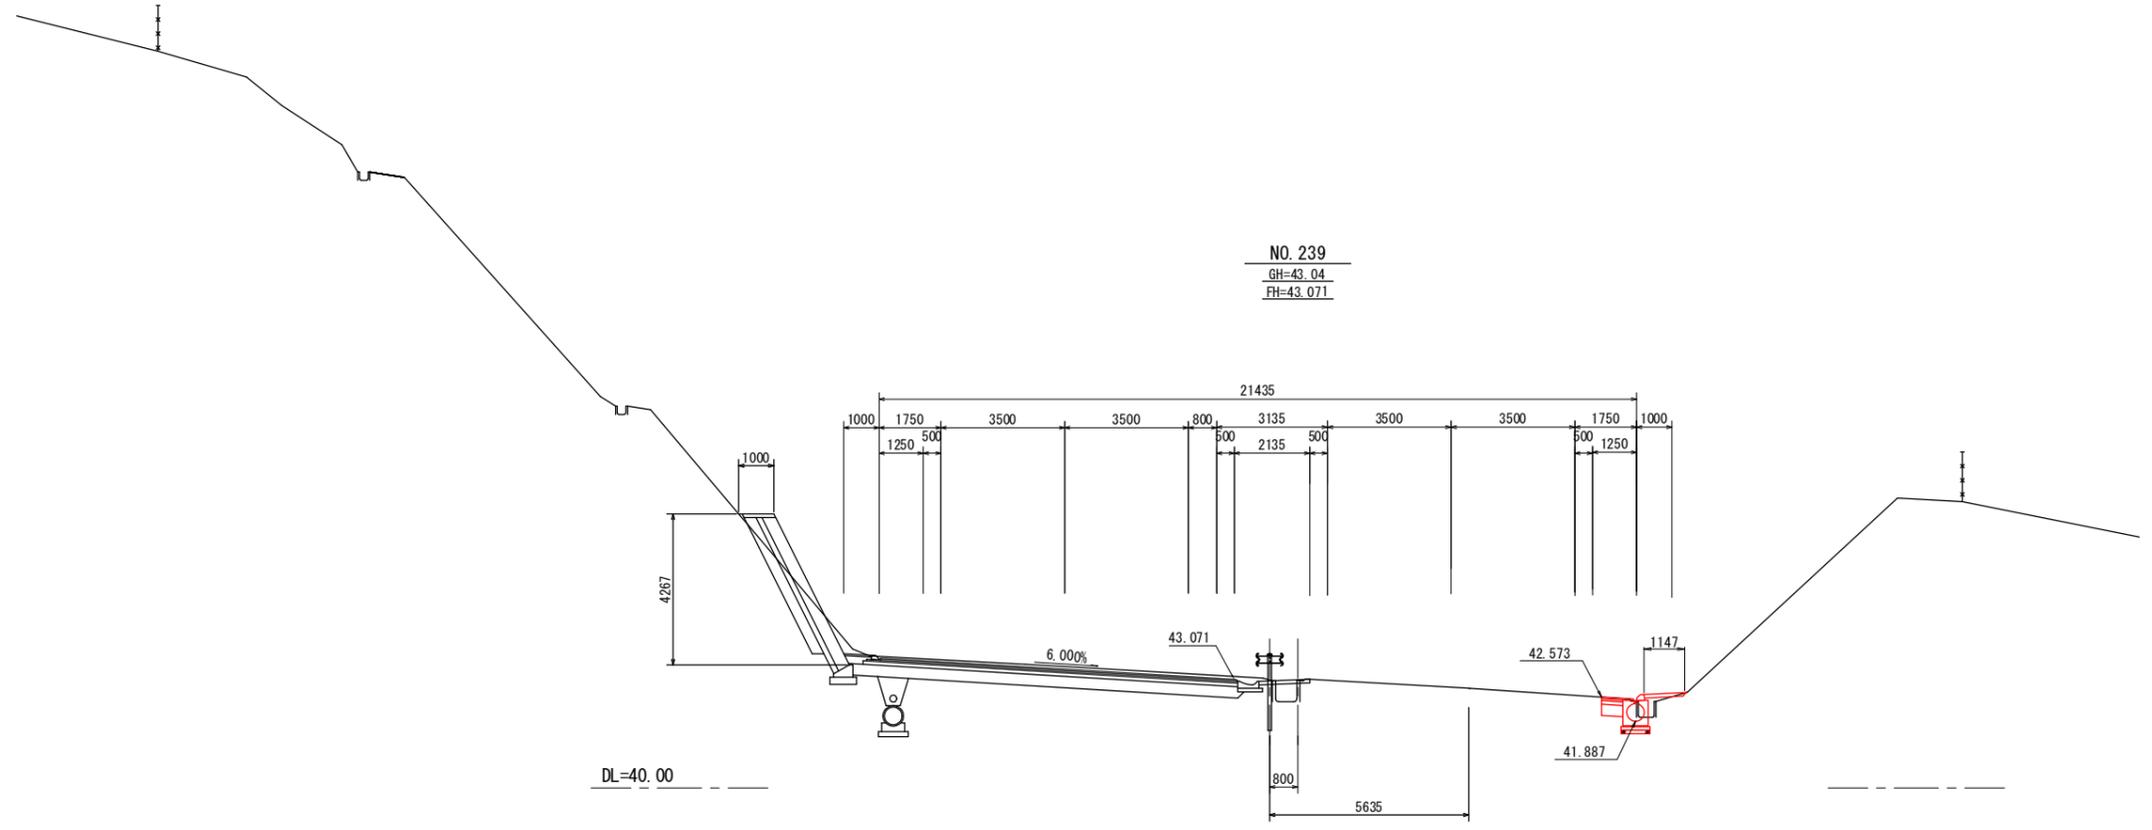

NO. 239
GH=43.04
FH=43.071


記号	項目	数量
CA1	片切掘削 (土砂)	0.1
CA2	片切掘削 (軟岩 I)	-
CA3	オープン掘削 (土砂)	-
BA1	路体盛土 (W<1.0m)	0.2
BA2	(1.0m≤W<2.5m)	-
BA3	(2.5m≤W<4.0m)	-
BA4	(4.0m≤W)	-
C01	コンクリートシール	1.15

実施

路線名	(主) 仙台松島線	
箇所	宮城郡松島町桜渡戸 地内	
工事名	令和6年度 仙松線第3号 仙台松島道路 路肩構造改修工事	
図名	横断図 (143)	
縮尺	1:100	
設計者		
宮城県道路公社	図番	


記号	項目	数量
CA1	片切掘削 (土砂)	0.1
CA2	片切掘削 (軟岩 I)	-
CA3	オープン掘削 (土砂)	-
BA1	路体盛土 (W<1.0m)	-
BA2	(1.0m≤W<2.5m)	0.3
BA3	(2.5m≤W<4.0m)	-
BA4	(4.0m≤W)	-
C01	コンクリートシール	1.42

NO. 242
GH=43.54
FH=43.520

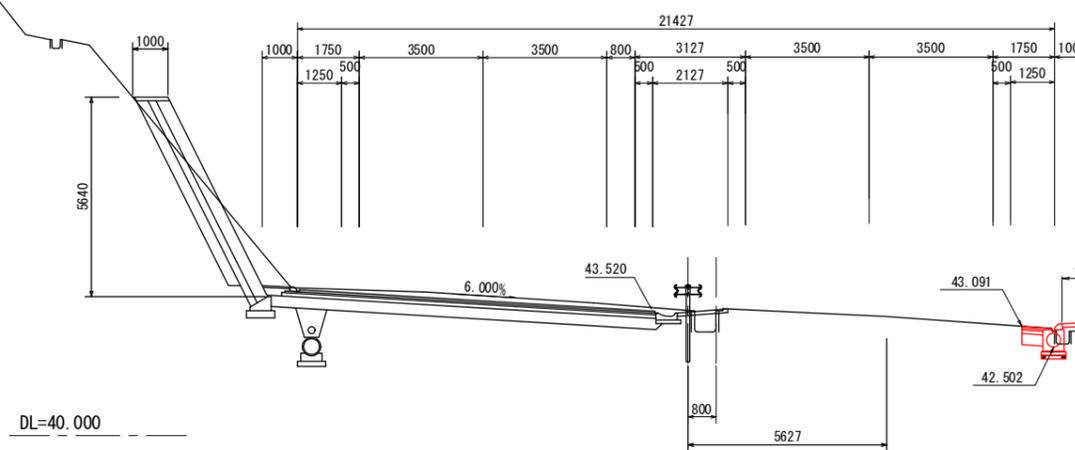


記号	項目	数量
CA1	片切掘削 (土砂)	-
CA2	片切掘削 (軟岩 I)	-
CA3	オープン掘削 (土砂)	-
BA1	路体盛土 (W<1.0m)	-
BA2	(1.0m≤W<2.5m)	0.3
BA3	(2.5m≤W<4.0m)	-
BA4	(4.0m≤W)	-
C01	コンクリートシール	1.74

NO. 241
GH=43.38
FH=43.370

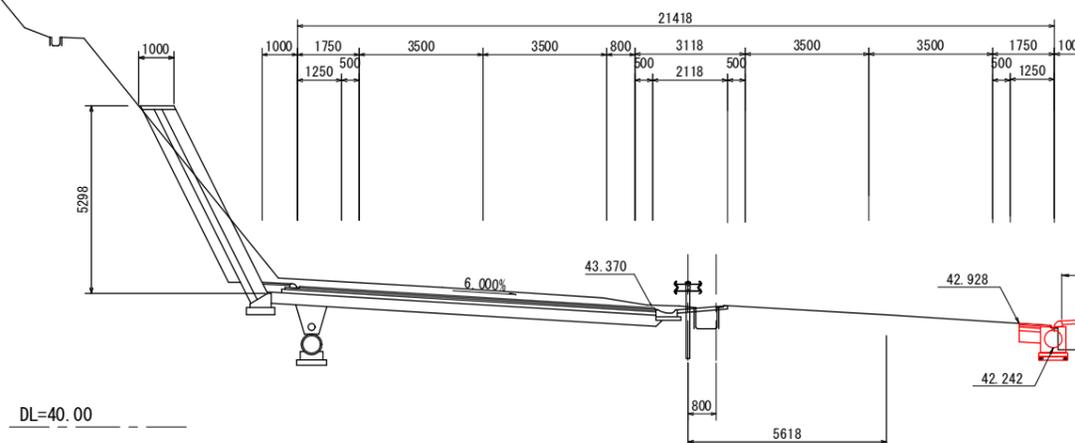


実施

路線名	(主) 仙台松島線
箇所	宮城郡松島町桜渡戸 地内
工事名	令和6年度 仙松線第3号 仙台松島道路 路肩構造改修工事
図名	横断図 (144)
縮尺	1:100
設計者	
宮城県道路公社	図番

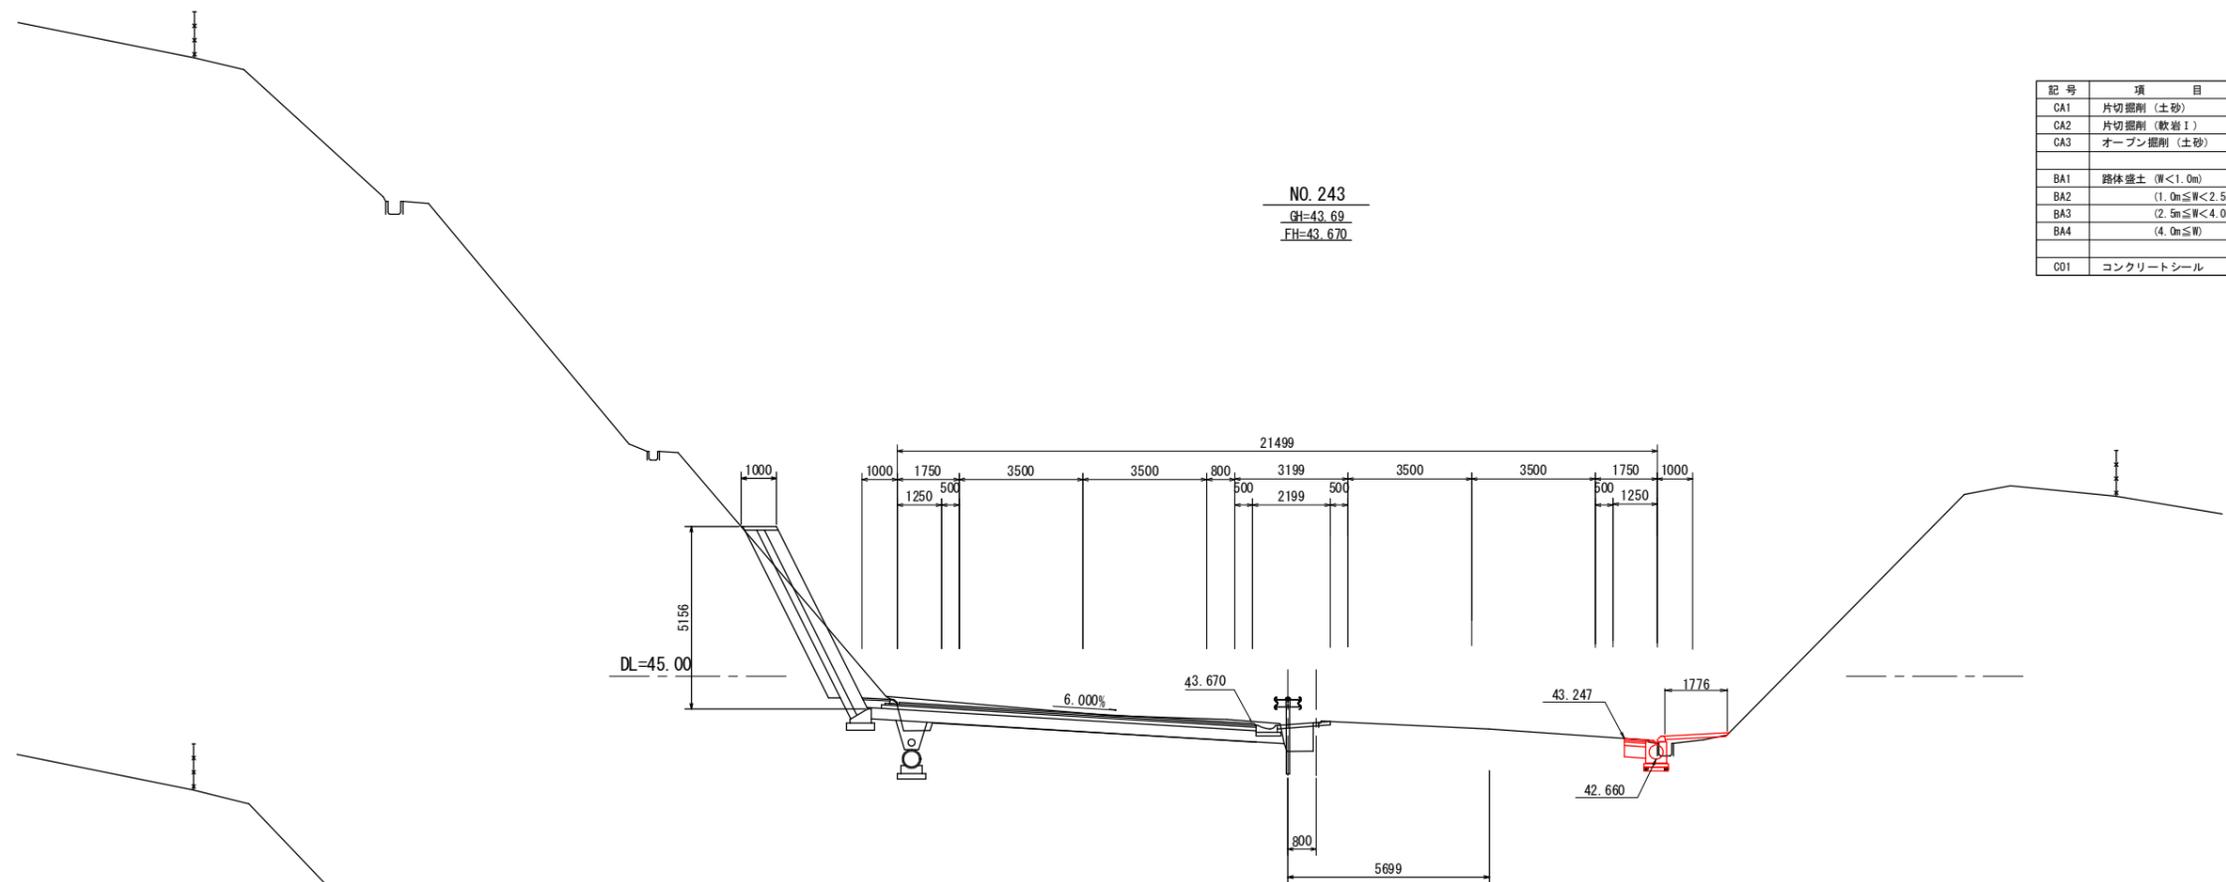

NO. 243
GH=43.69
FH=43.670

記号	項目	数量
CA1	片切掘削 (土砂)	0.1
CA2	片切掘削 (軟岩 I)	-
CA3	オープン掘削 (土砂)	-
BA1	路体盛土 (W<1.0m)	-
BA2	(1.0m≤W<2.5m)	0.2
BA3	(2.5m≤W<4.0m)	-
BA4	(4.0m≤W)	-
C01	コンクリートシール	1.78

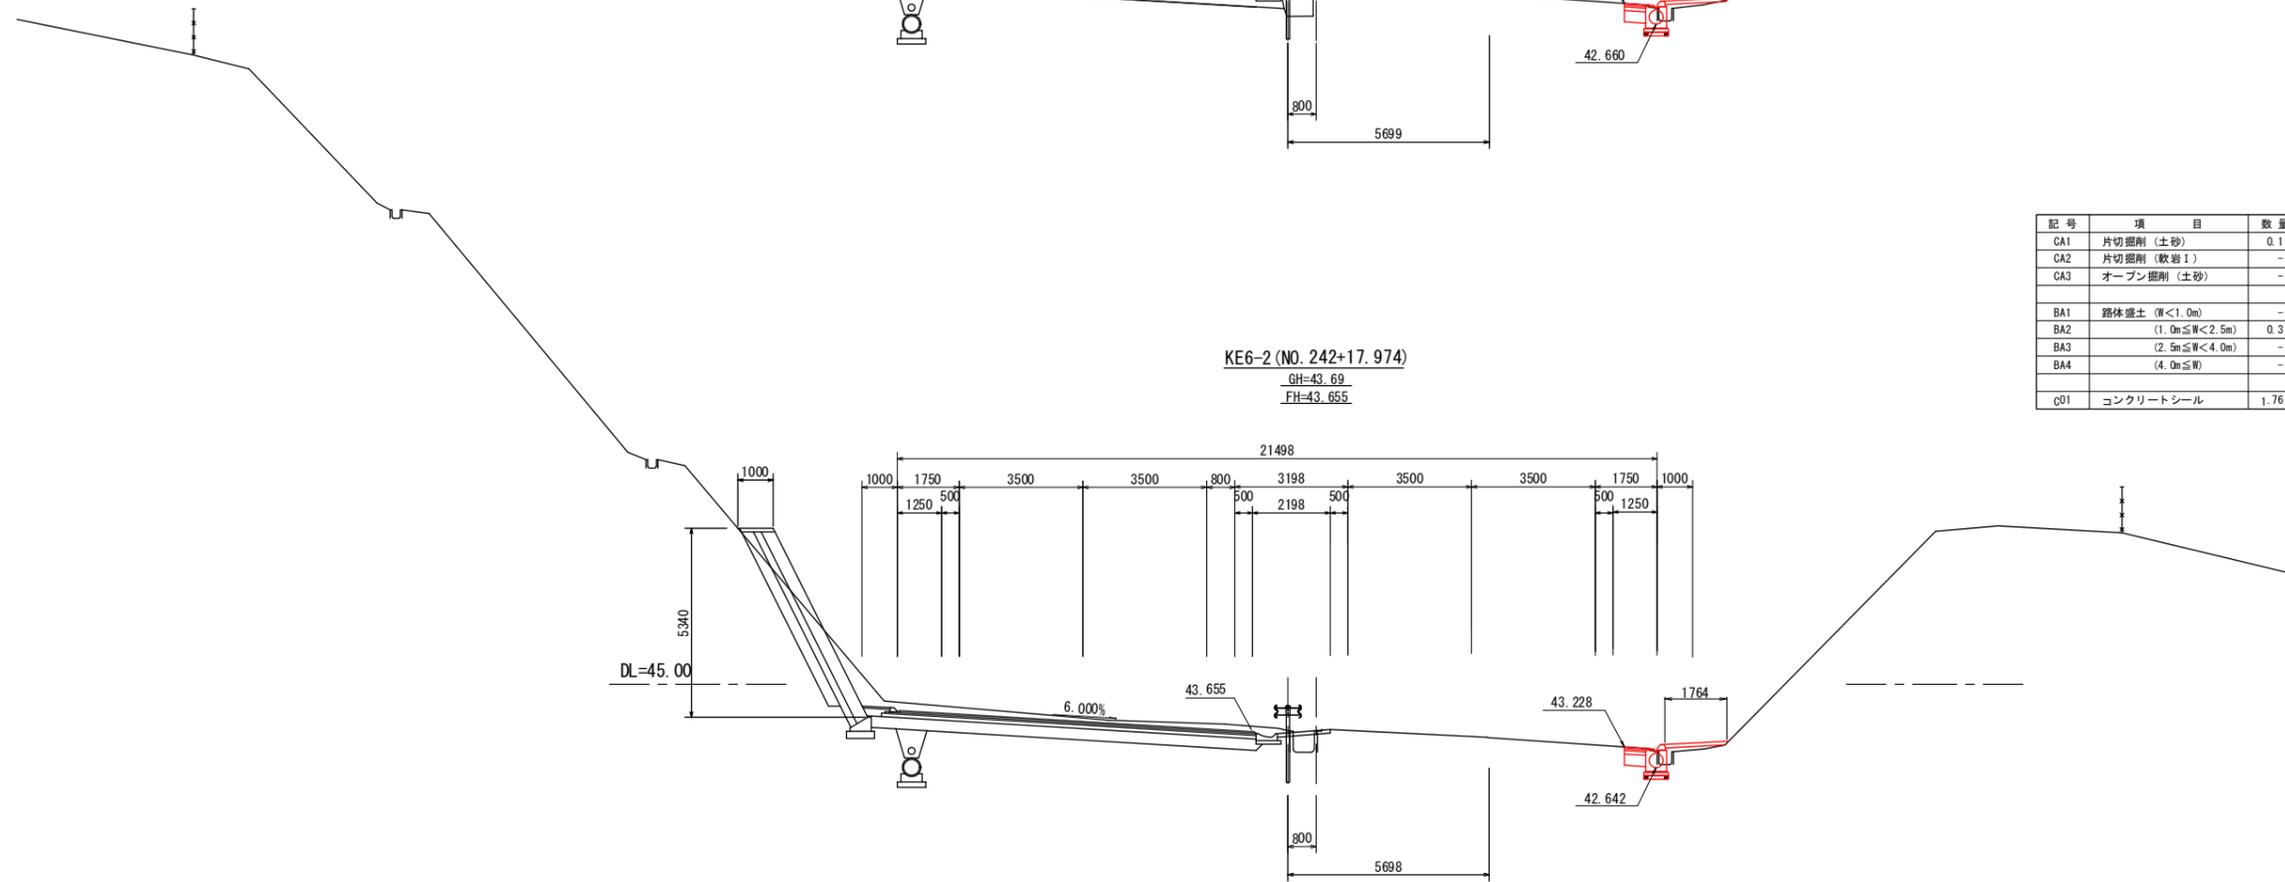


KE6-2 (NO. 242+17.974)
GH=43.69
FH=43.655

記号	項目	数量
CA1	片切掘削 (土砂)	0.1
CA2	片切掘削 (軟岩 I)	-
CA3	オープン掘削 (土砂)	-
BA1	路体盛土 (W<1.0m)	-
BA2	(1.0m≤W<2.5m)	0.3
BA3	(2.5m≤W<4.0m)	-
BA4	(4.0m≤W)	-
C01	コンクリートシール	1.76

実施


路線名	(主) 仙台松島線	
箇所	宮城郡松島町枝渡戸 地内	
工事名	令和6年度 仙松線第3号 仙台松島道路 路肩構造改修工事	
図名	横断図 (145)	
縮尺	1:100	
設計者		
宮城県道路公社	図番	

NO. 245
GH=43.62
FH=43.969

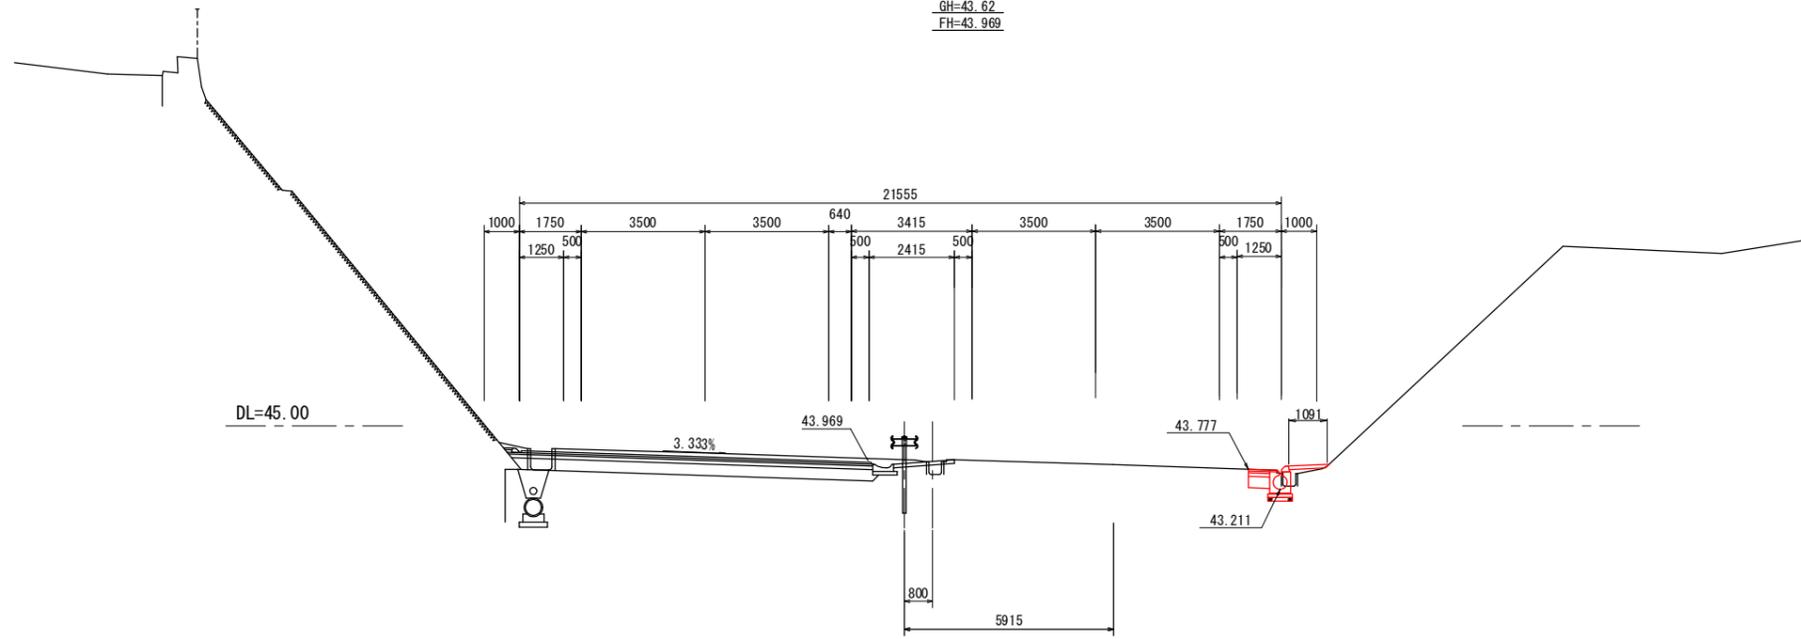

記号	項目	数量
CA1	片切掘削 (土砂)	0.1
CA2	片切掘削 (軟岩 I)	-
CA3	オープン掘削 (土砂)	-
BA1	路体盛土 (W<1.0m)	0.2
BA2	(1.0m≤W<2.5m)	-
BA3	(2.5m≤W<4.0m)	-
BA4	(4.0m≤W)	-
C01	コンクリートシール	1.09


NO. 244
GH=43.46
FH=43.819

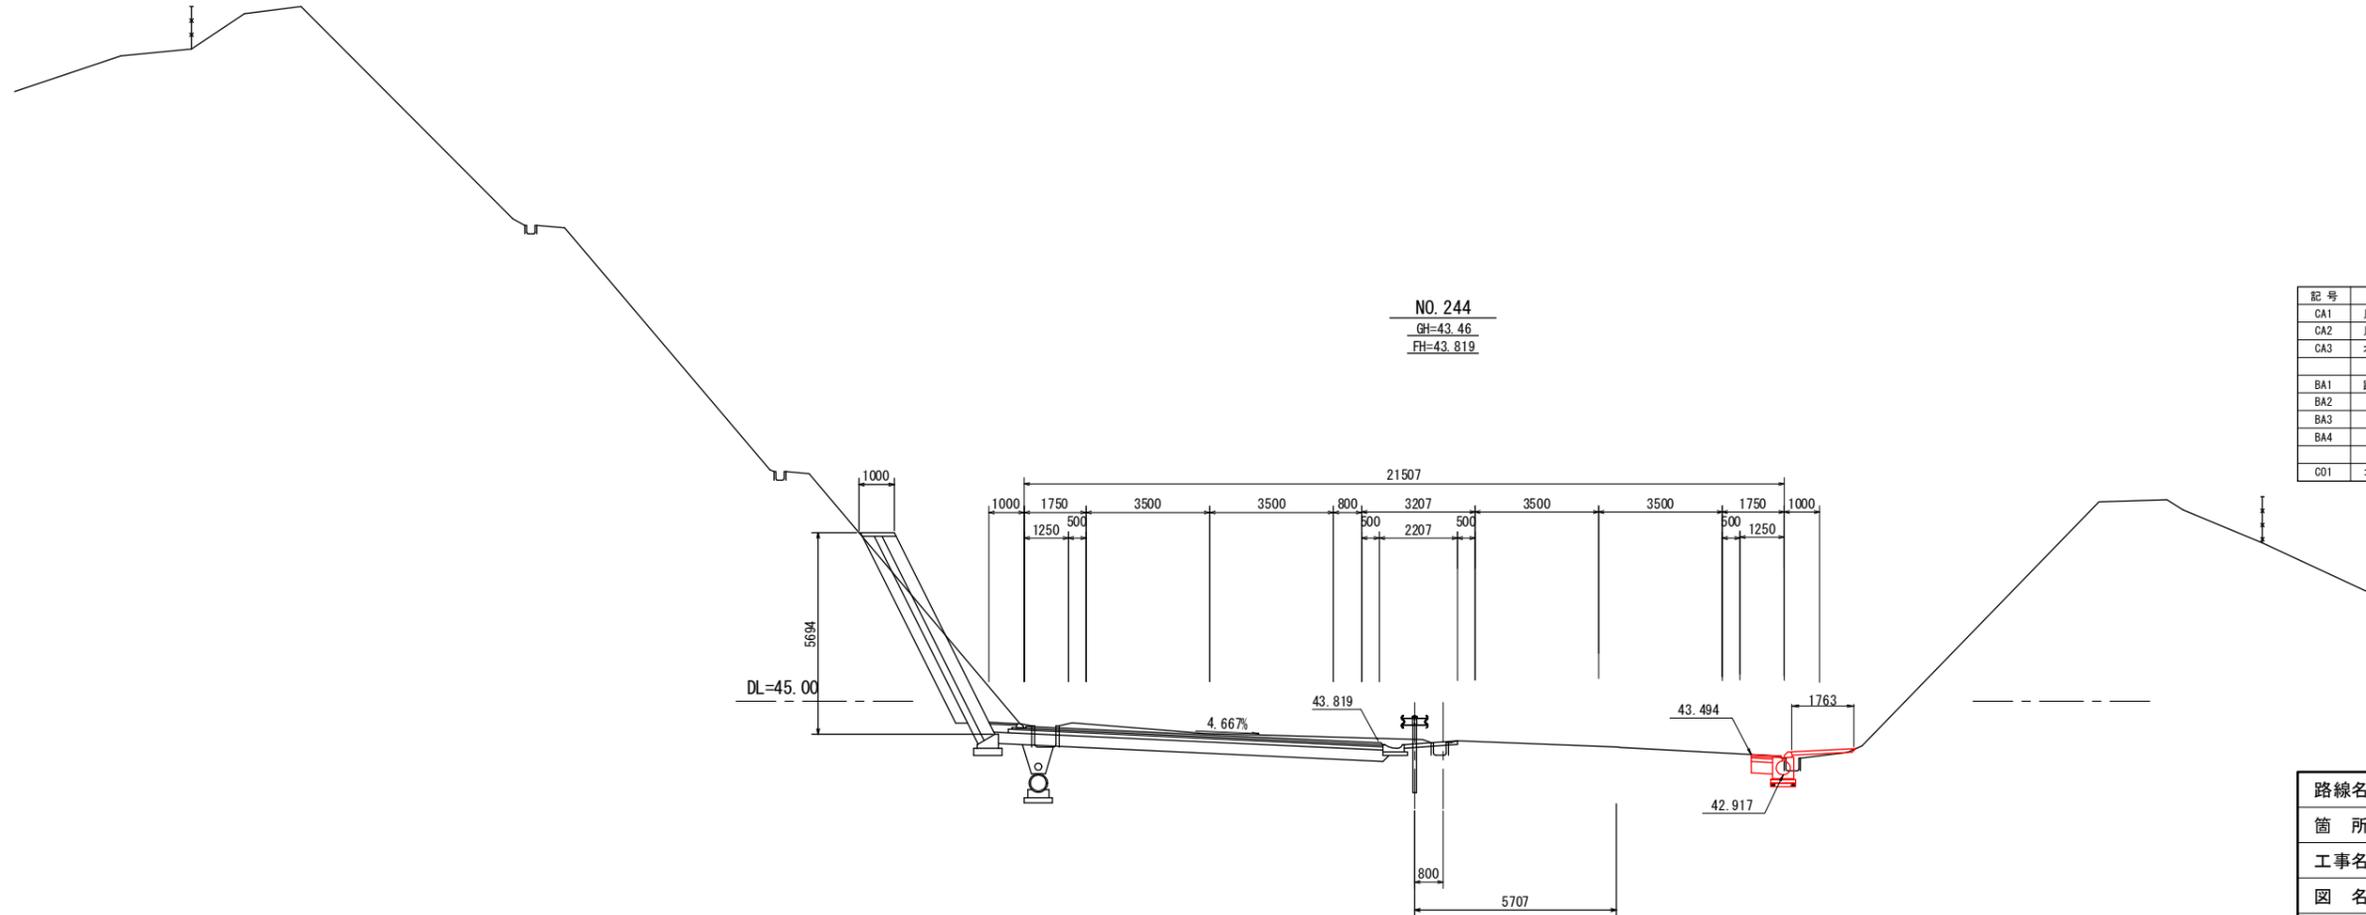


記号	項目	数量
CA1	片切掘削 (土砂)	0.1
CA2	片切掘削 (軟岩 I)	-
CA3	オープン掘削 (土砂)	-
BA1	路体盛土 (W<1.0m)	-
BA2	(1.0m≤W<2.5m)	0.2
BA3	(2.5m≤W<4.0m)	-
BA4	(4.0m≤W)	-
C01	コンクリートシール	1.76

実施

路線名	(主) 仙台松島線	
箇所	宮城県松島町桜渡戸 地内	
工事名	令和6年度 仙松線第3号 仙台松島道路 路肩構造改修工事	
図名	横断図 (146)	
縮尺	1:100	
設計者		
宮城県道路公社	図番	

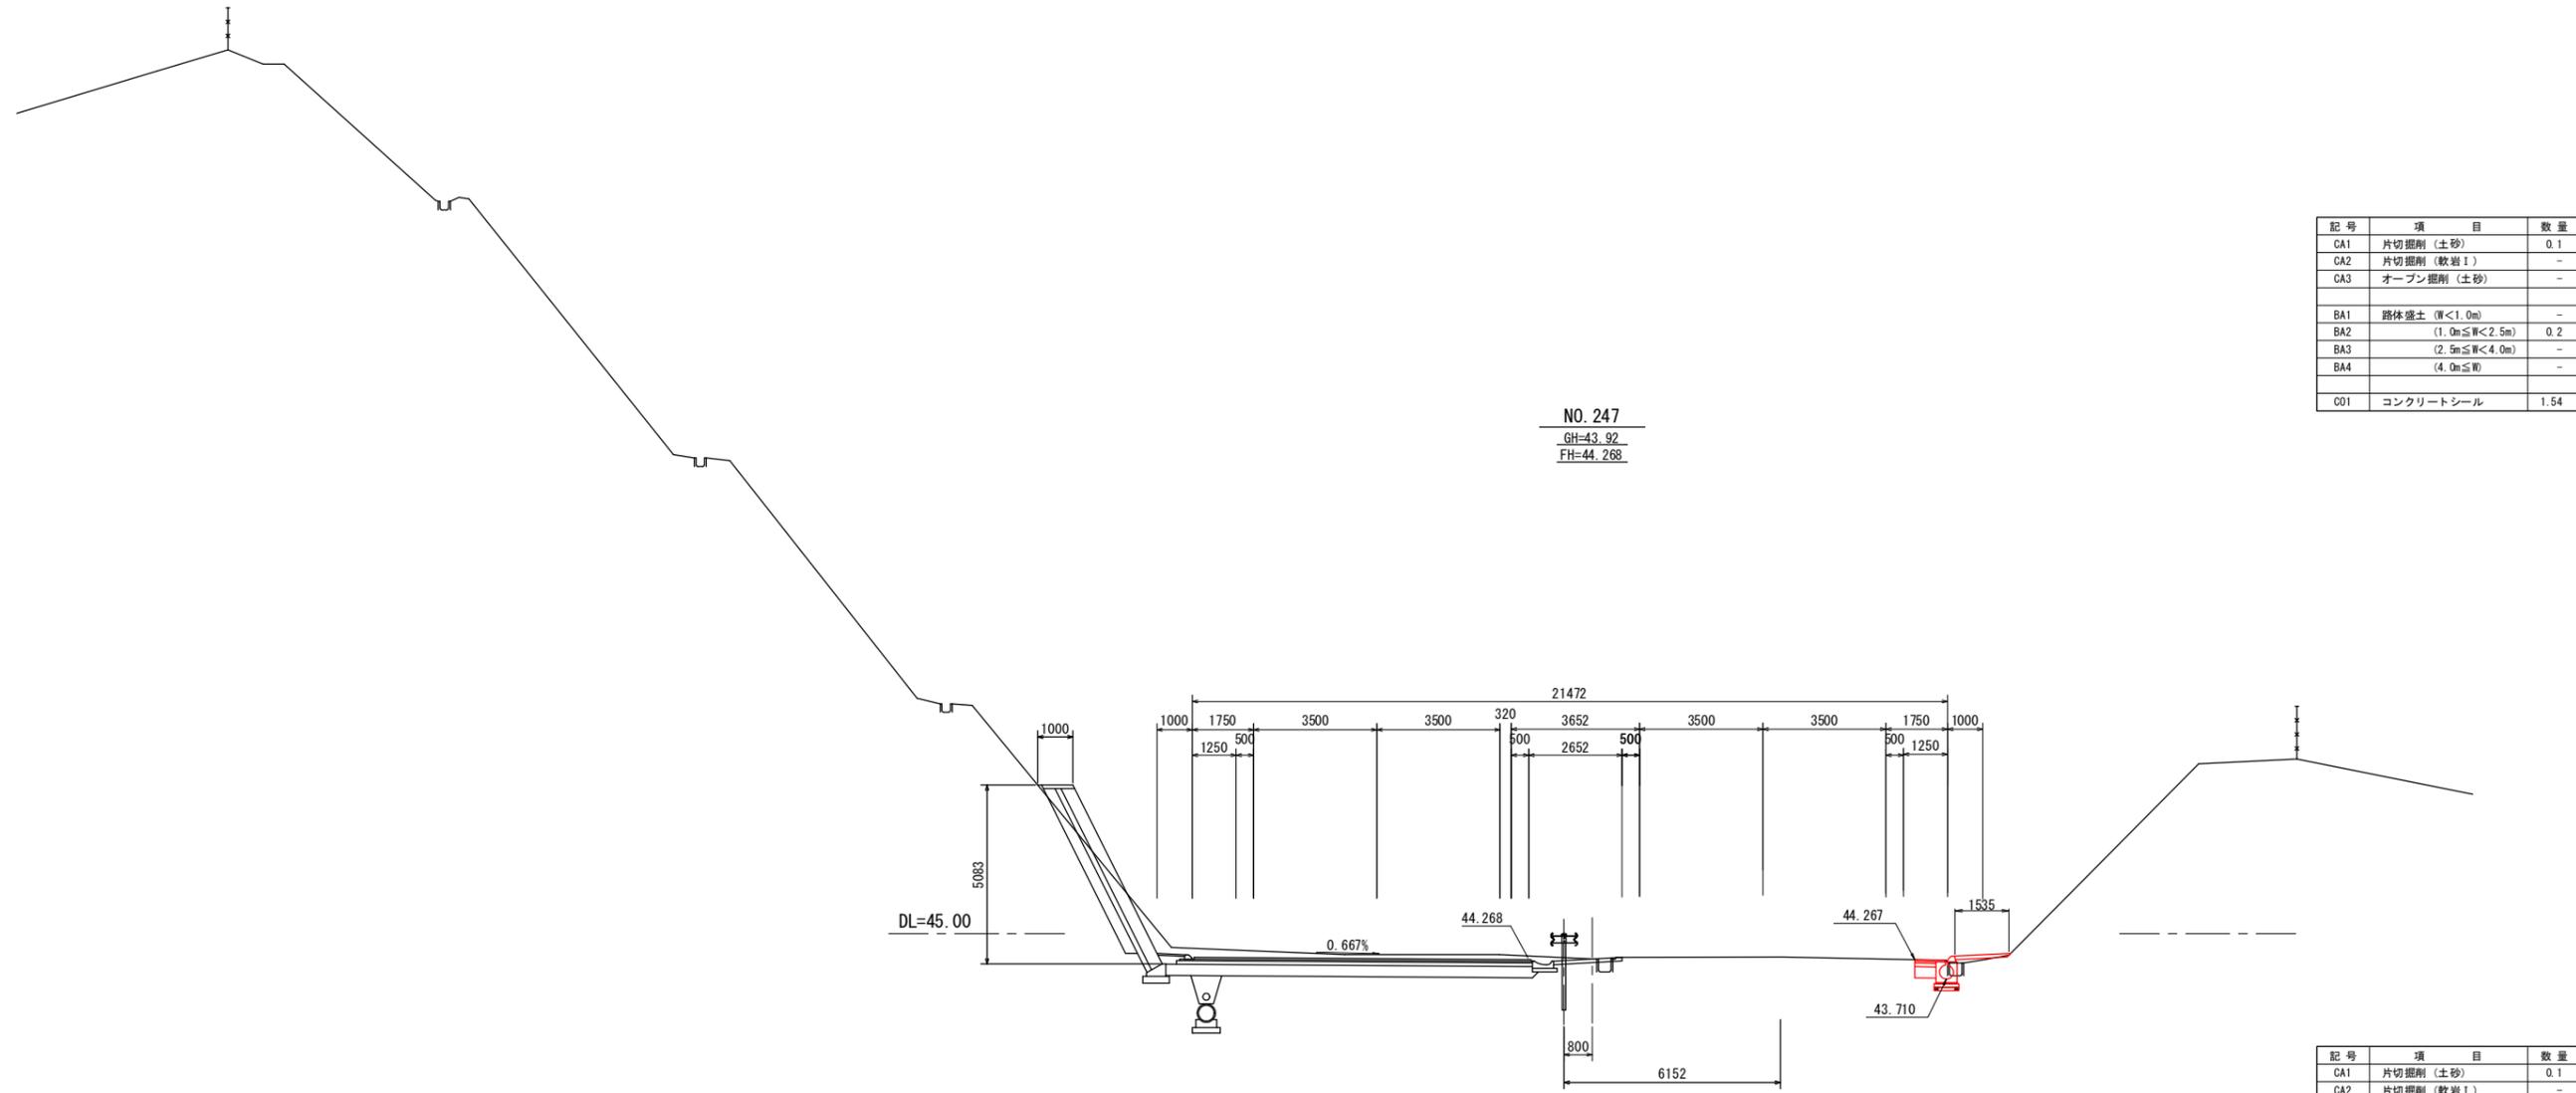


記号	項目	数量
CA1	片切掘削 (土砂)	0.1
CA2	片切掘削 (軟岩 I)	-
CA3	オープン掘削 (土砂)	-
BA1	路体盛土 (W<1.0m)	-
BA2	(1.0m≤W<2.5m)	0.2
BA3	(2.5m≤W<4.0m)	-
BA4	(4.0m≤W)	-
C01	コンクリートシール	1.54

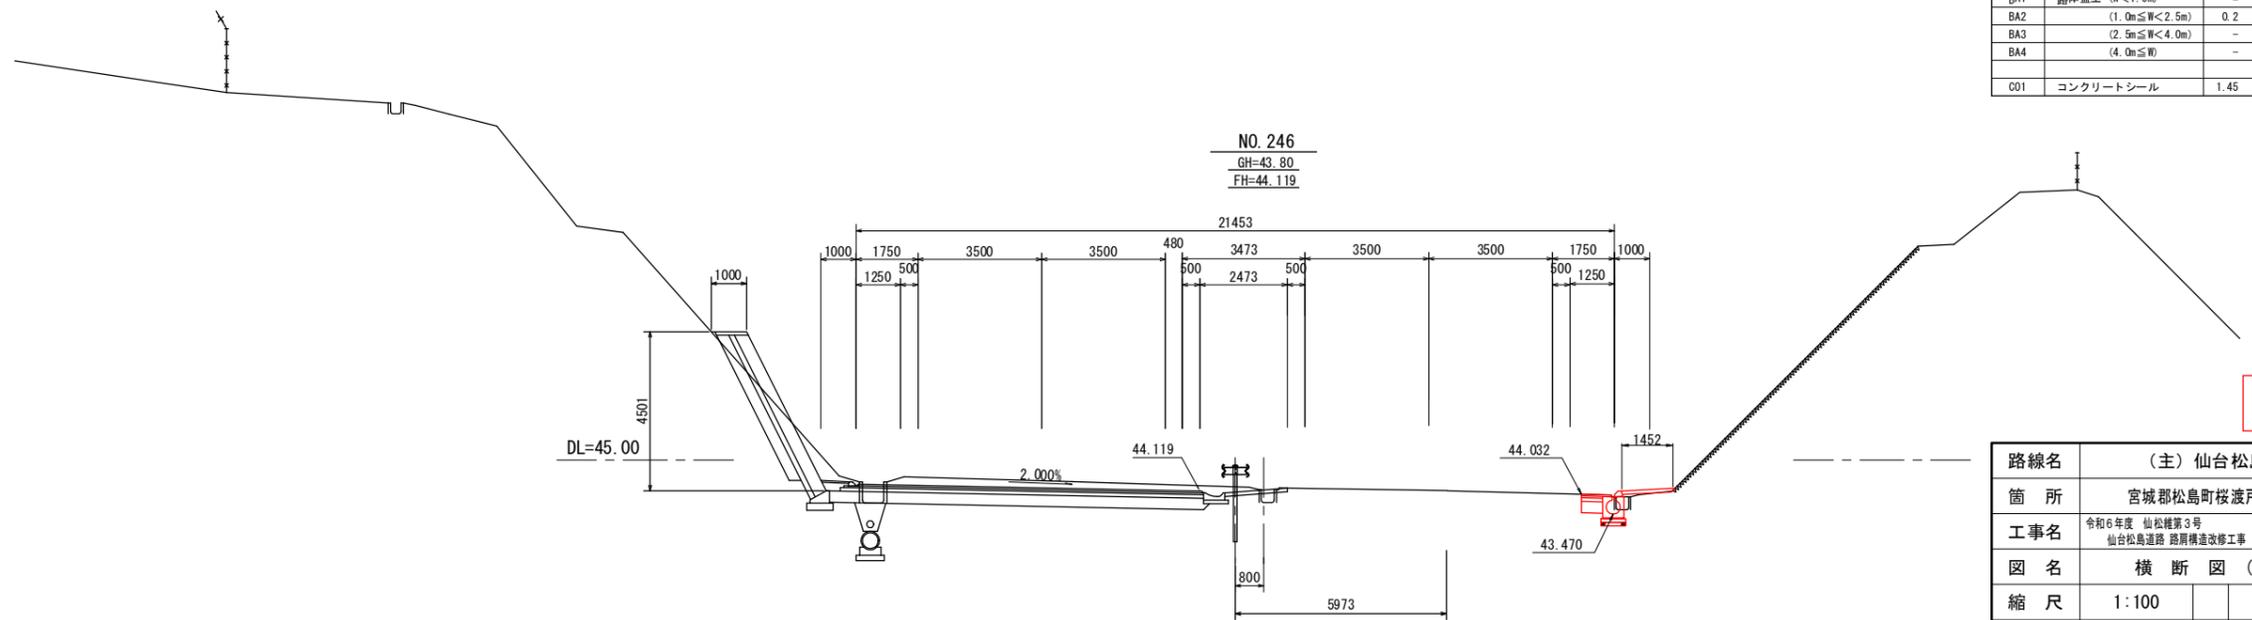

記号	項目	数量
CA1	片切掘削 (土砂)	0.1
CA2	片切掘削 (軟岩 I)	-
CA3	オープン掘削 (土砂)	-
BA1	路体盛土 (W<1.0m)	-
BA2	(1.0m≤W<2.5m)	0.2
BA3	(2.5m≤W<4.0m)	-
BA4	(4.0m≤W)	-
C01	コンクリートシール	1.45

実施


路線名	(主) 仙台松島線
箇所	宮城県松島町桜渡戸 地内
工事名	令和6年度 仙松線第3号 仙台松島道路 路肩構造改修工事
図名	横断図 (147)
縮尺	1:100
設計者	
宮城県道路公社	図番

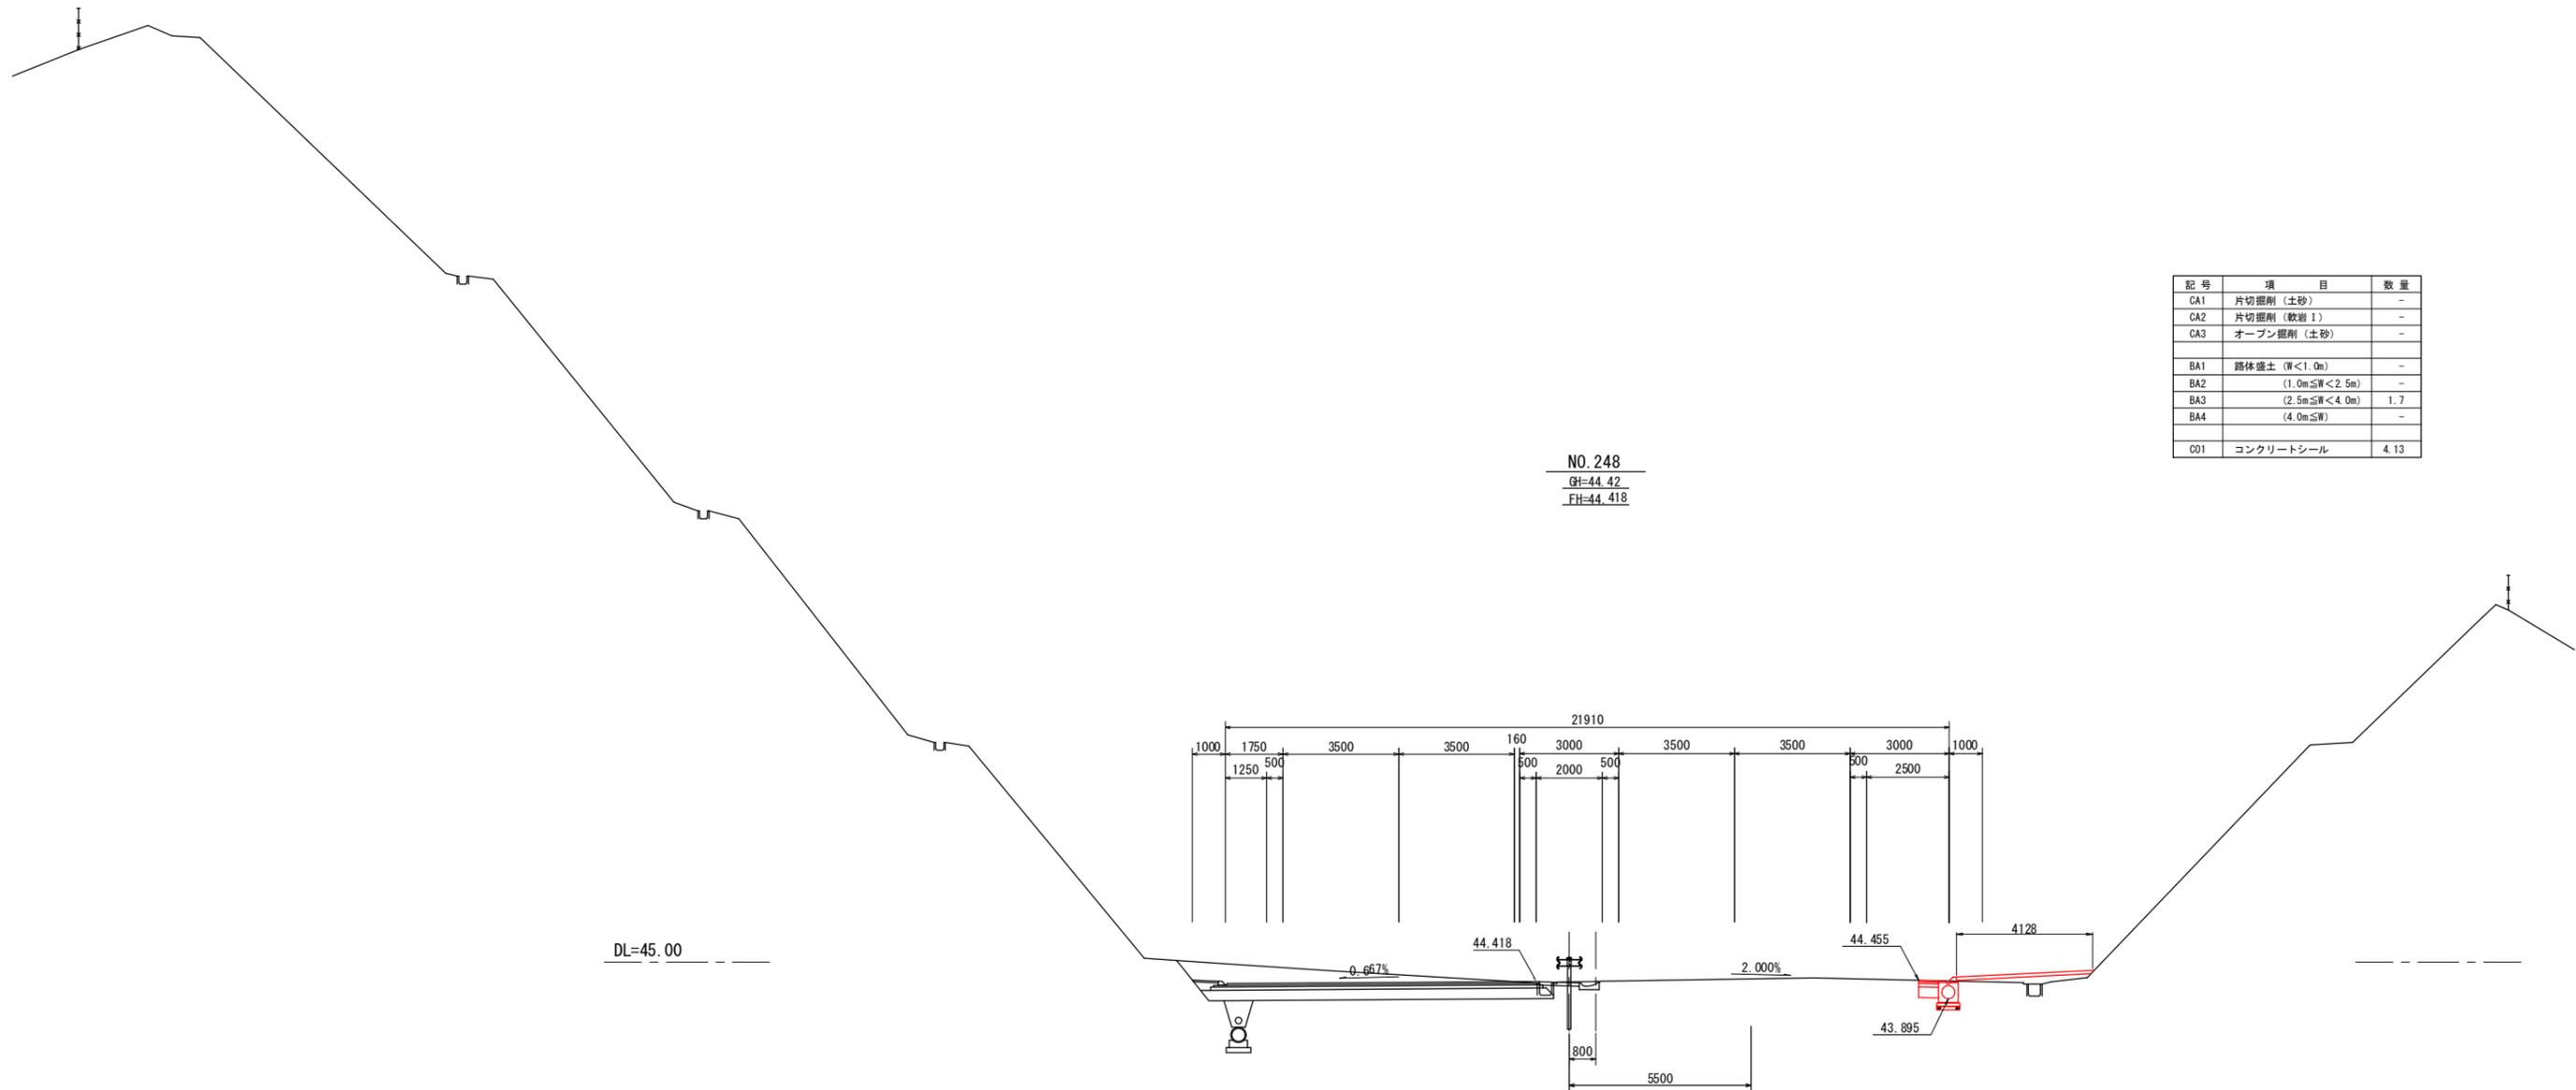

記号	項目	数量
CA1	片切掘削 (土砂)	-
CA2	片切掘削 (軟岩 I)	-
CA3	オープン掘削 (土砂)	-
BA1	路体盛土 (W<1.0m)	-
BA2	(1.0m≦W<2.5m)	-
BA3	(2.5m≦W<4.0m)	1.7
BA4	(4.0m≦W)	-
C01	コンクリートシール	4.13

実施

路線名	(主) 仙台松島線	
箇所	宮城県松島町枝渡戸 地内	
工事名	令和6年度 仙松線第3号 仙台松島道路 路肩構造改修工事	
図名	横断図 (148)	
縮尺	1:100	
設計者		
宮城県道路公社	図番	

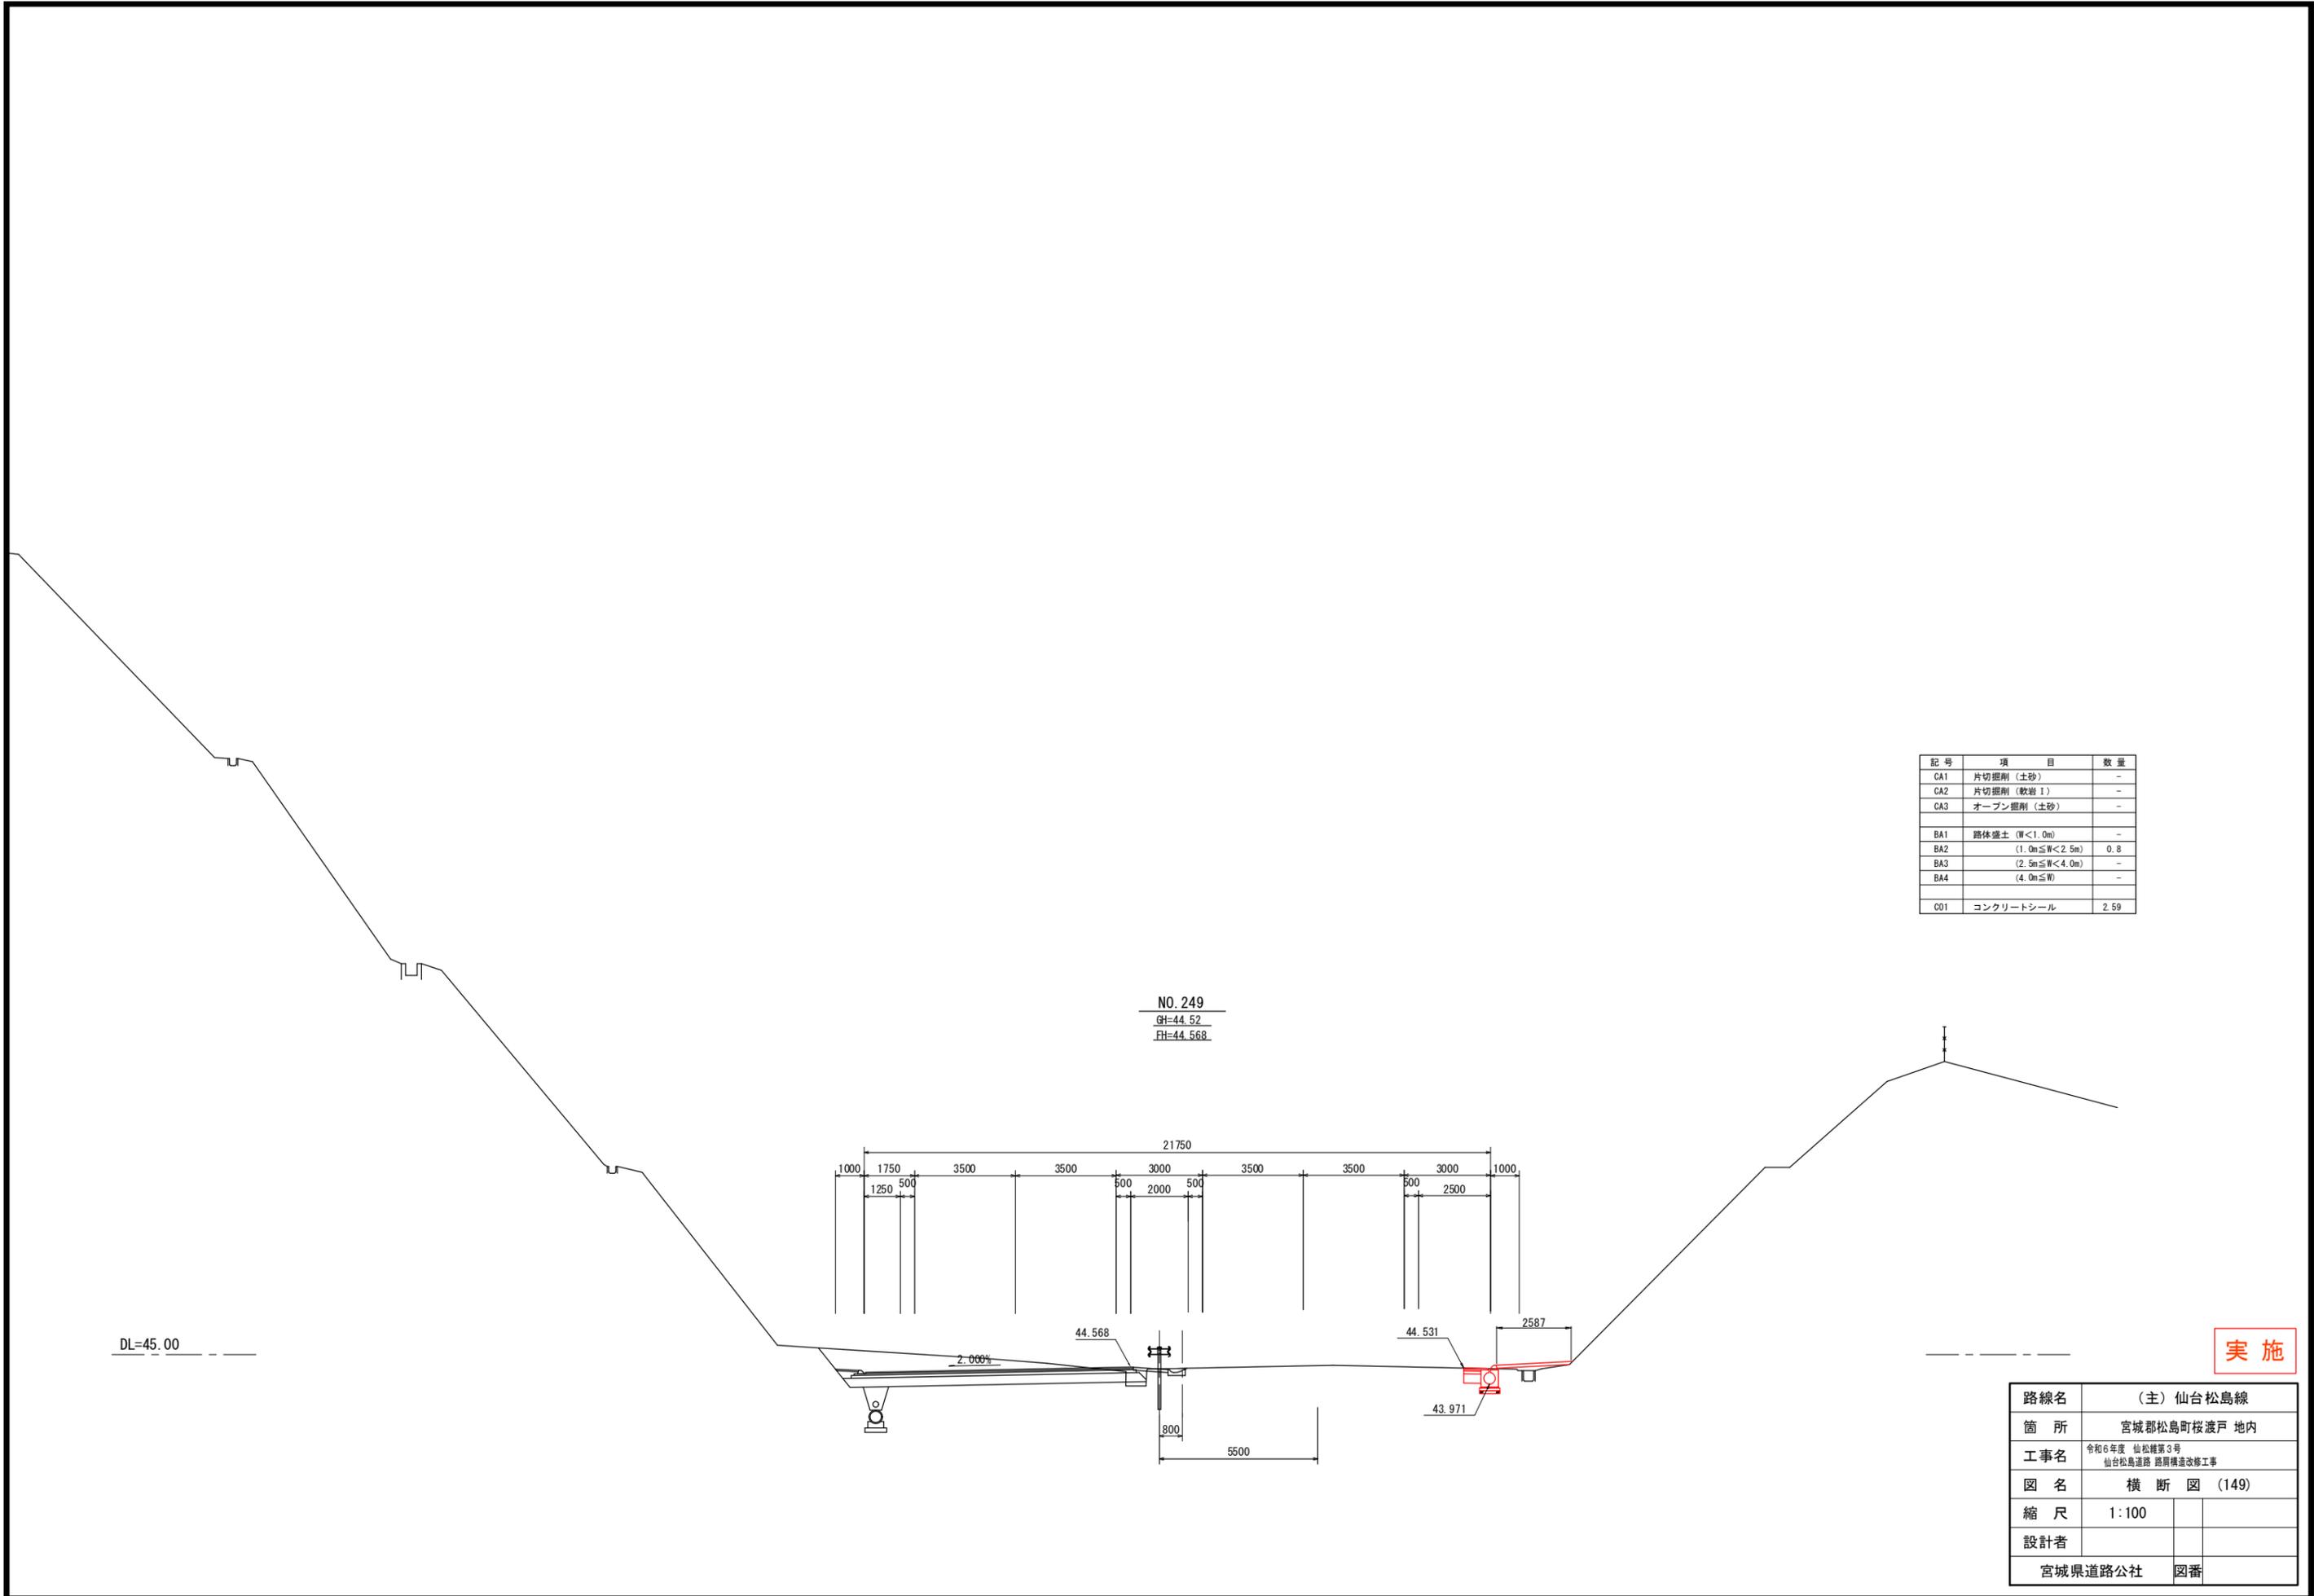


NO. 249
 GH=44.52
 FH=44.568

DL=45.00

記号	項目	数量
CA1	片切掘削 (土砂)	-
CA2	片切掘削 (軟岩 I)	-
CA3	オープン掘削 (土砂)	-
BA1	路体盛土 (W<1.0m)	-
BA2	(1.0m≦W<2.5m)	0.8
BA3	(2.5m≦W<4.0m)	-
BA4	(4.0m≦W)	-
C01	コンクリートシール	2.59

実施

路線名	(主) 仙台松島線	
箇所	宮城県松島町枝渡戸 地内	
工事名	令和6年度 仙松線第3号 仙台松島道路 路肩構造改修工事	
図名	横断図 (149)	
縮尺	1:100	
設計者		
宮城県道路公社	図番	

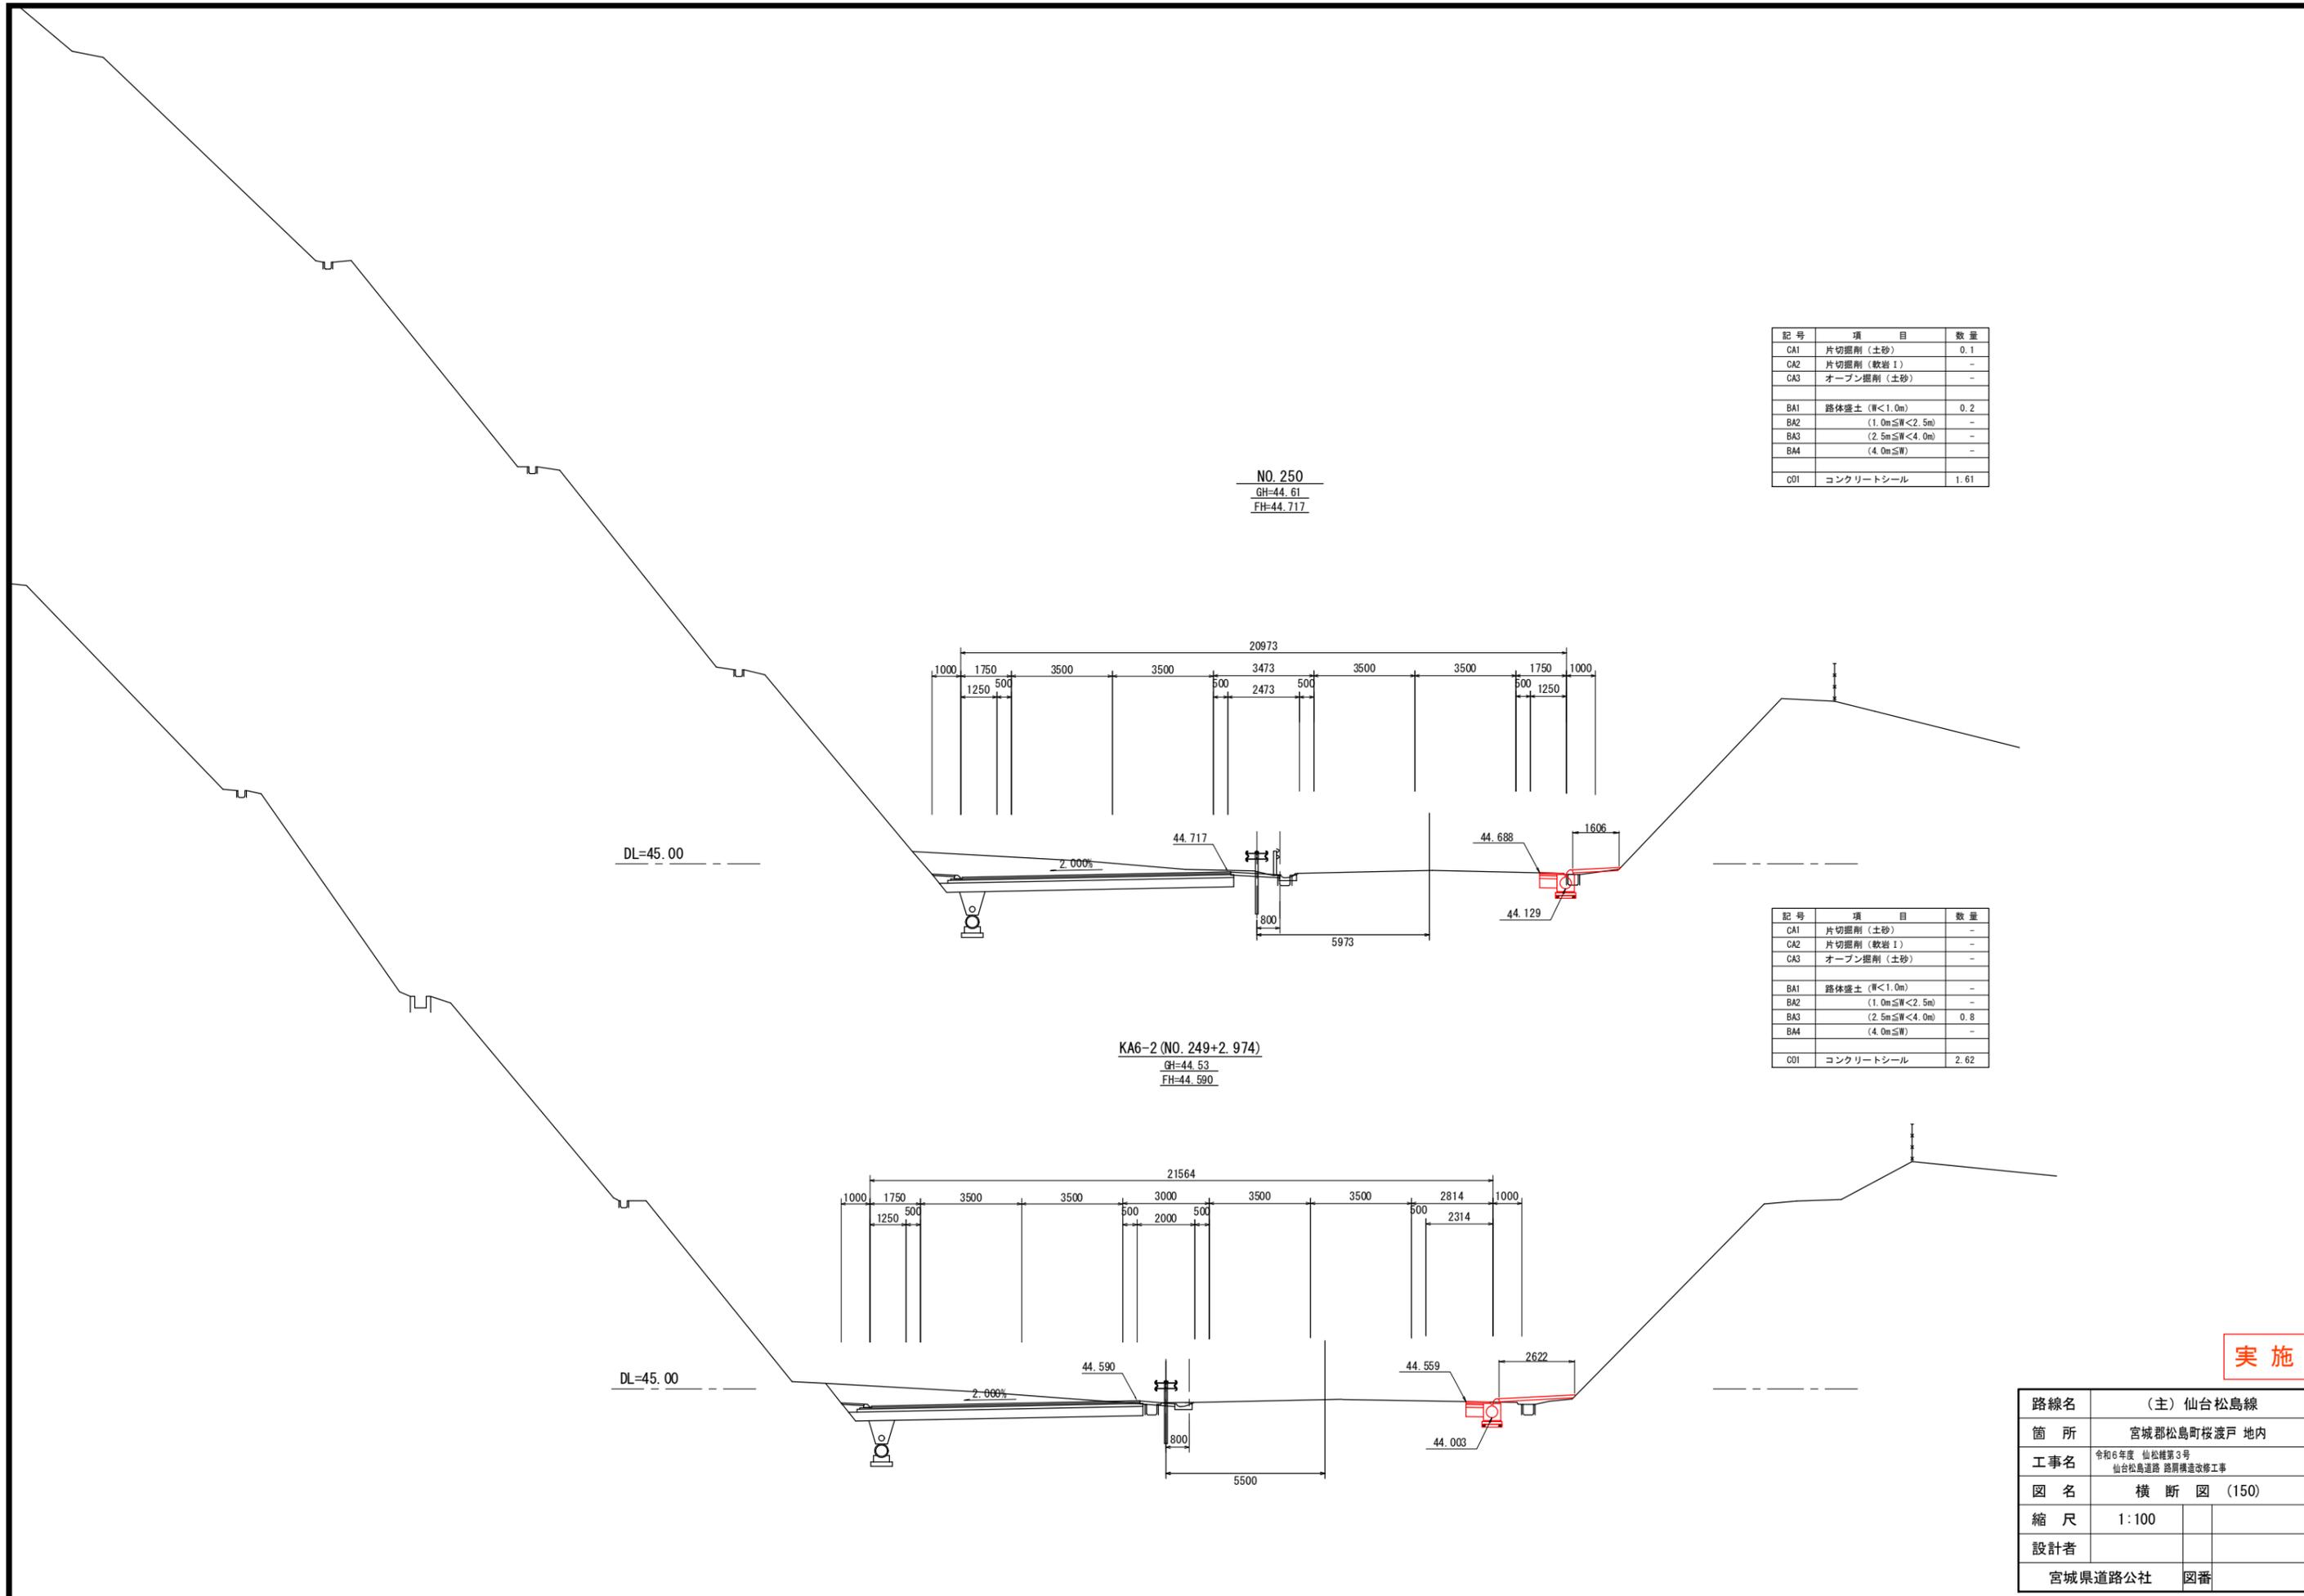

NO. 250
GH=44.61
FH=44.717


KA6-2 (NO. 249+2.974)
GH=44.53
FH=44.590

記号	項目	数量
CA1	片切掘削 (土砂)	0.1
CA2	片切掘削 (軟岩 I)	-
CA3	オープン掘削 (土砂)	-
BA1	路体盛土 (W<1.0m)	0.2
BA2	(1.0m≦W<2.5m)	-
BA3	(2.5m≦W<4.0m)	-
BA4	(4.0m≦W)	-
CO1	コンクリートシール	1.61

記号	項目	数量
CA1	片切掘削 (土砂)	-
CA2	片切掘削 (軟岩 I)	-
CA3	オープン掘削 (土砂)	-
BA1	路体盛土 (W<1.0m)	-
BA2	(1.0m≦W<2.5m)	-
BA3	(2.5m≦W<4.0m)	0.8
BA4	(4.0m≦W)	-
CO1	コンクリートシール	2.62

実施

路線名	(主) 仙台松島線	
箇所	宮城県松島町桜渡戸 地内	
工事名	令和6年度 仙松線第3号 仙台松島道路 路肩構造改修工事	
図名	横断図 (150)	
縮尺	1:100	
設計者		
宮城県道路公社	図番	

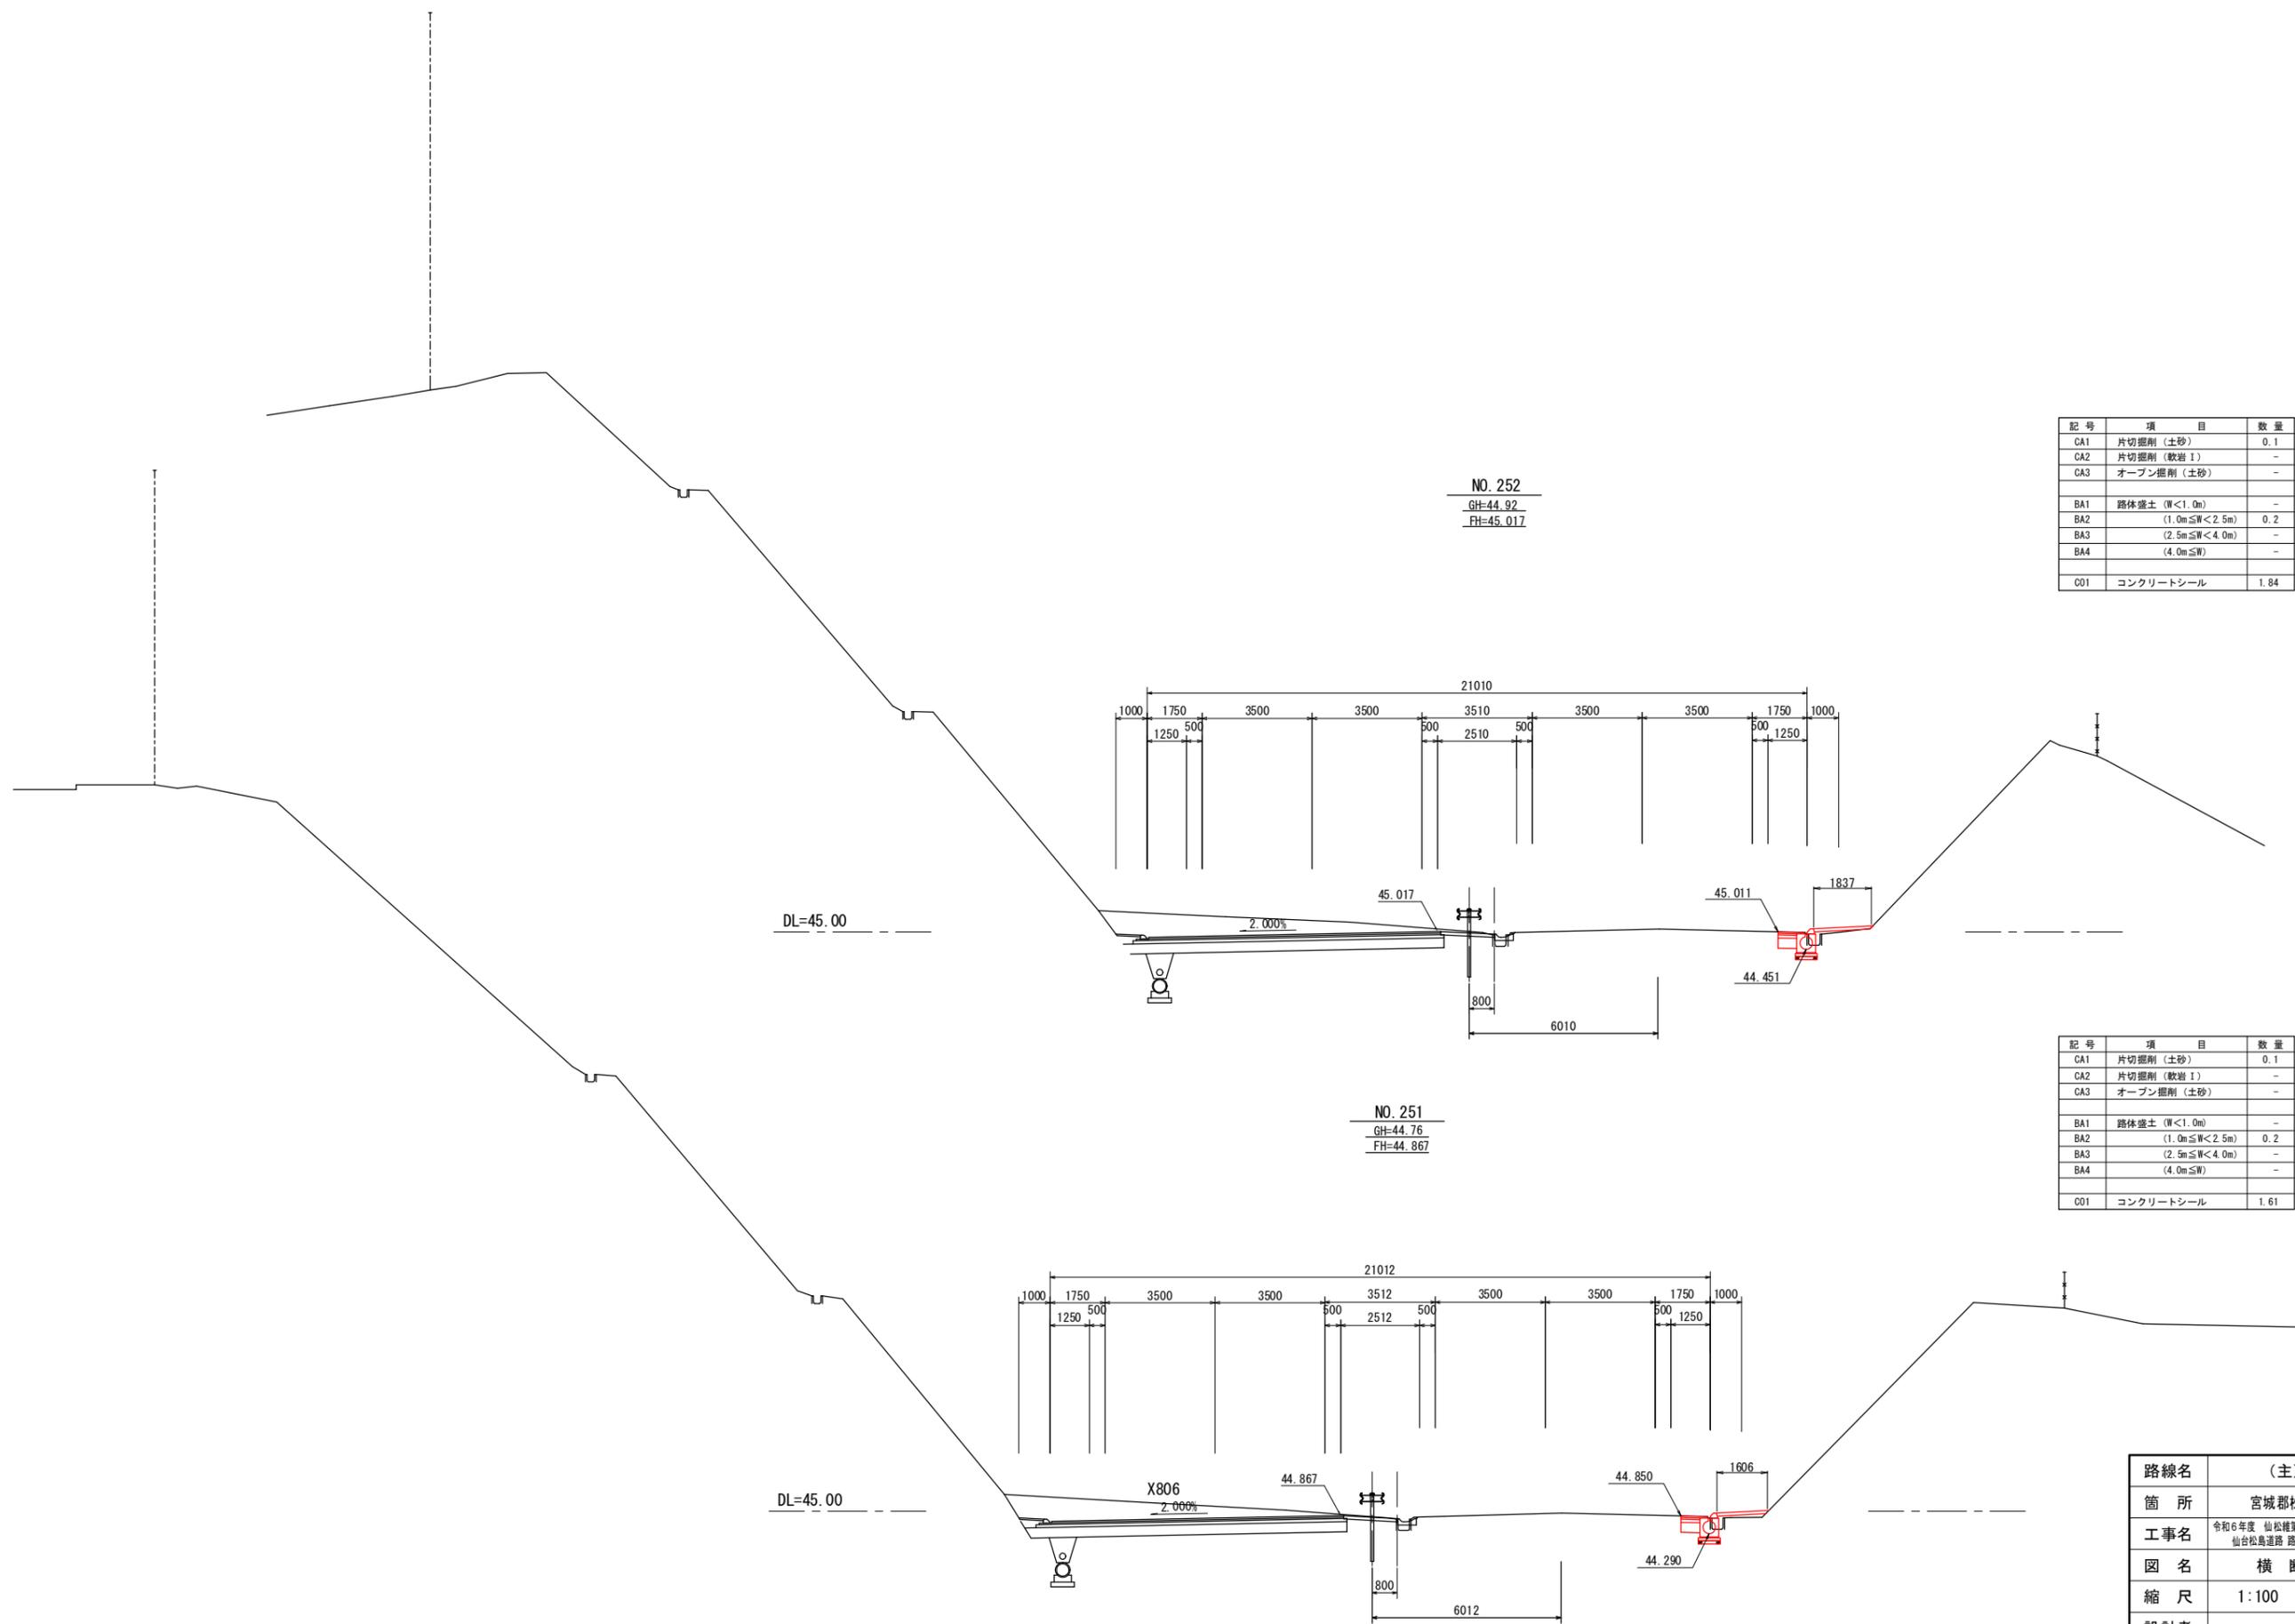

NO. 252
GH=44.92
FH=45.017


NO. 251
GH=44.76
FH=44.867

記号	項目	数量
CA1	片切掘削 (土砂)	0.1
CA2	片切掘削 (軟岩 1)	-
CA3	オープン掘削 (土砂)	-
BA1	路体盛土 (W<1.0m)	-
BA2	(1.0m≤W<2.5m)	0.2
BA3	(2.5m≤W<4.0m)	-
BA4	(4.0m≤W)	-
C01	コンクリートシール	1.84

記号	項目	数量
CA1	片切掘削 (土砂)	0.1
CA2	片切掘削 (軟岩 1)	-
CA3	オープン掘削 (土砂)	-
BA1	路体盛土 (W<1.0m)	-
BA2	(1.0m≤W<2.5m)	0.2
BA3	(2.5m≤W<4.0m)	-
BA4	(4.0m≤W)	-
C01	コンクリートシール	1.61


実施

路線名	(主) 仙台松島線	
箇所	宮城県松島町桜瀬戸 地内	
工事名	令和6年度 仙松線第3号 仙台松島道路 路肩構造改修工事	
図名	横断図 (151)	
縮尺	1:100	
設計者		
宮城県道路公社	図番	

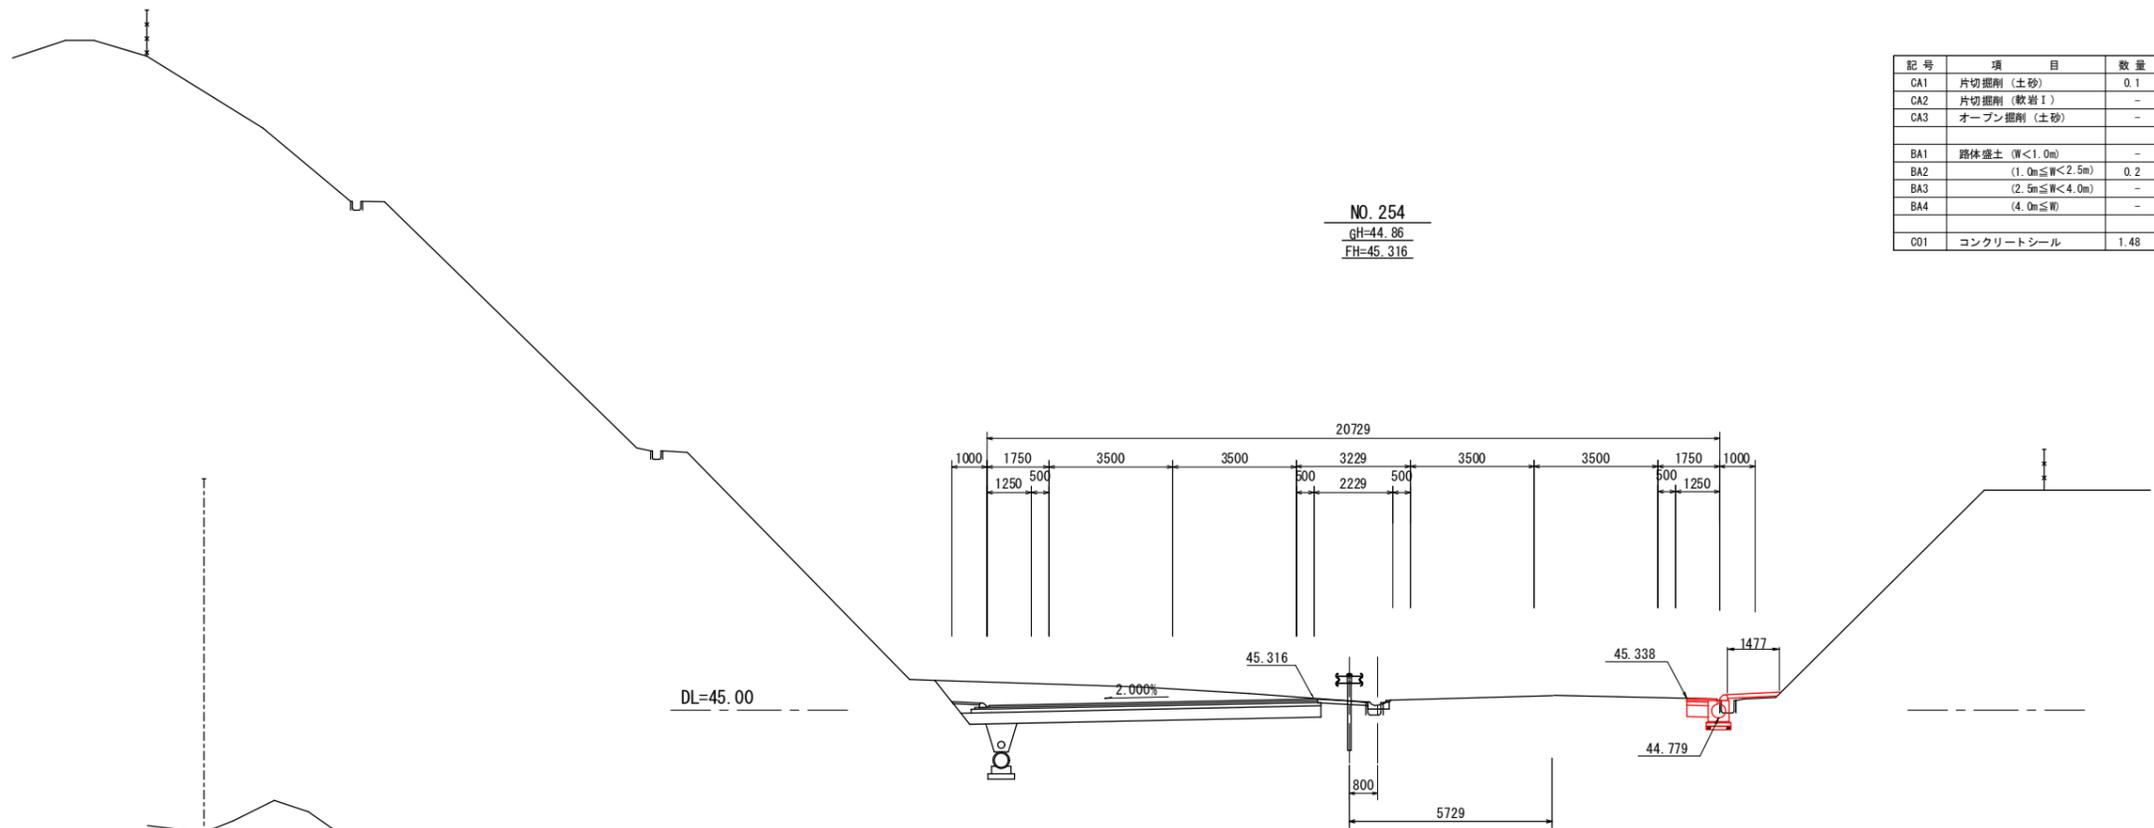

NO. 254
GH=44.86
FH=45.316

記号	項目	数量
CA1	片切掘削 (土砂)	0.1
CA2	片切掘削 (軟岩 I)	-
CA3	オープン掘削 (土砂)	-
BA1	路体盛土 (W<1.0m)	-
BA2	(1.0m≤W<2.5m)	0.2
BA3	(2.5m≤W<4.0m)	-
BA4	(4.0m≤W)	-
C01	コンクリートシール	1.48


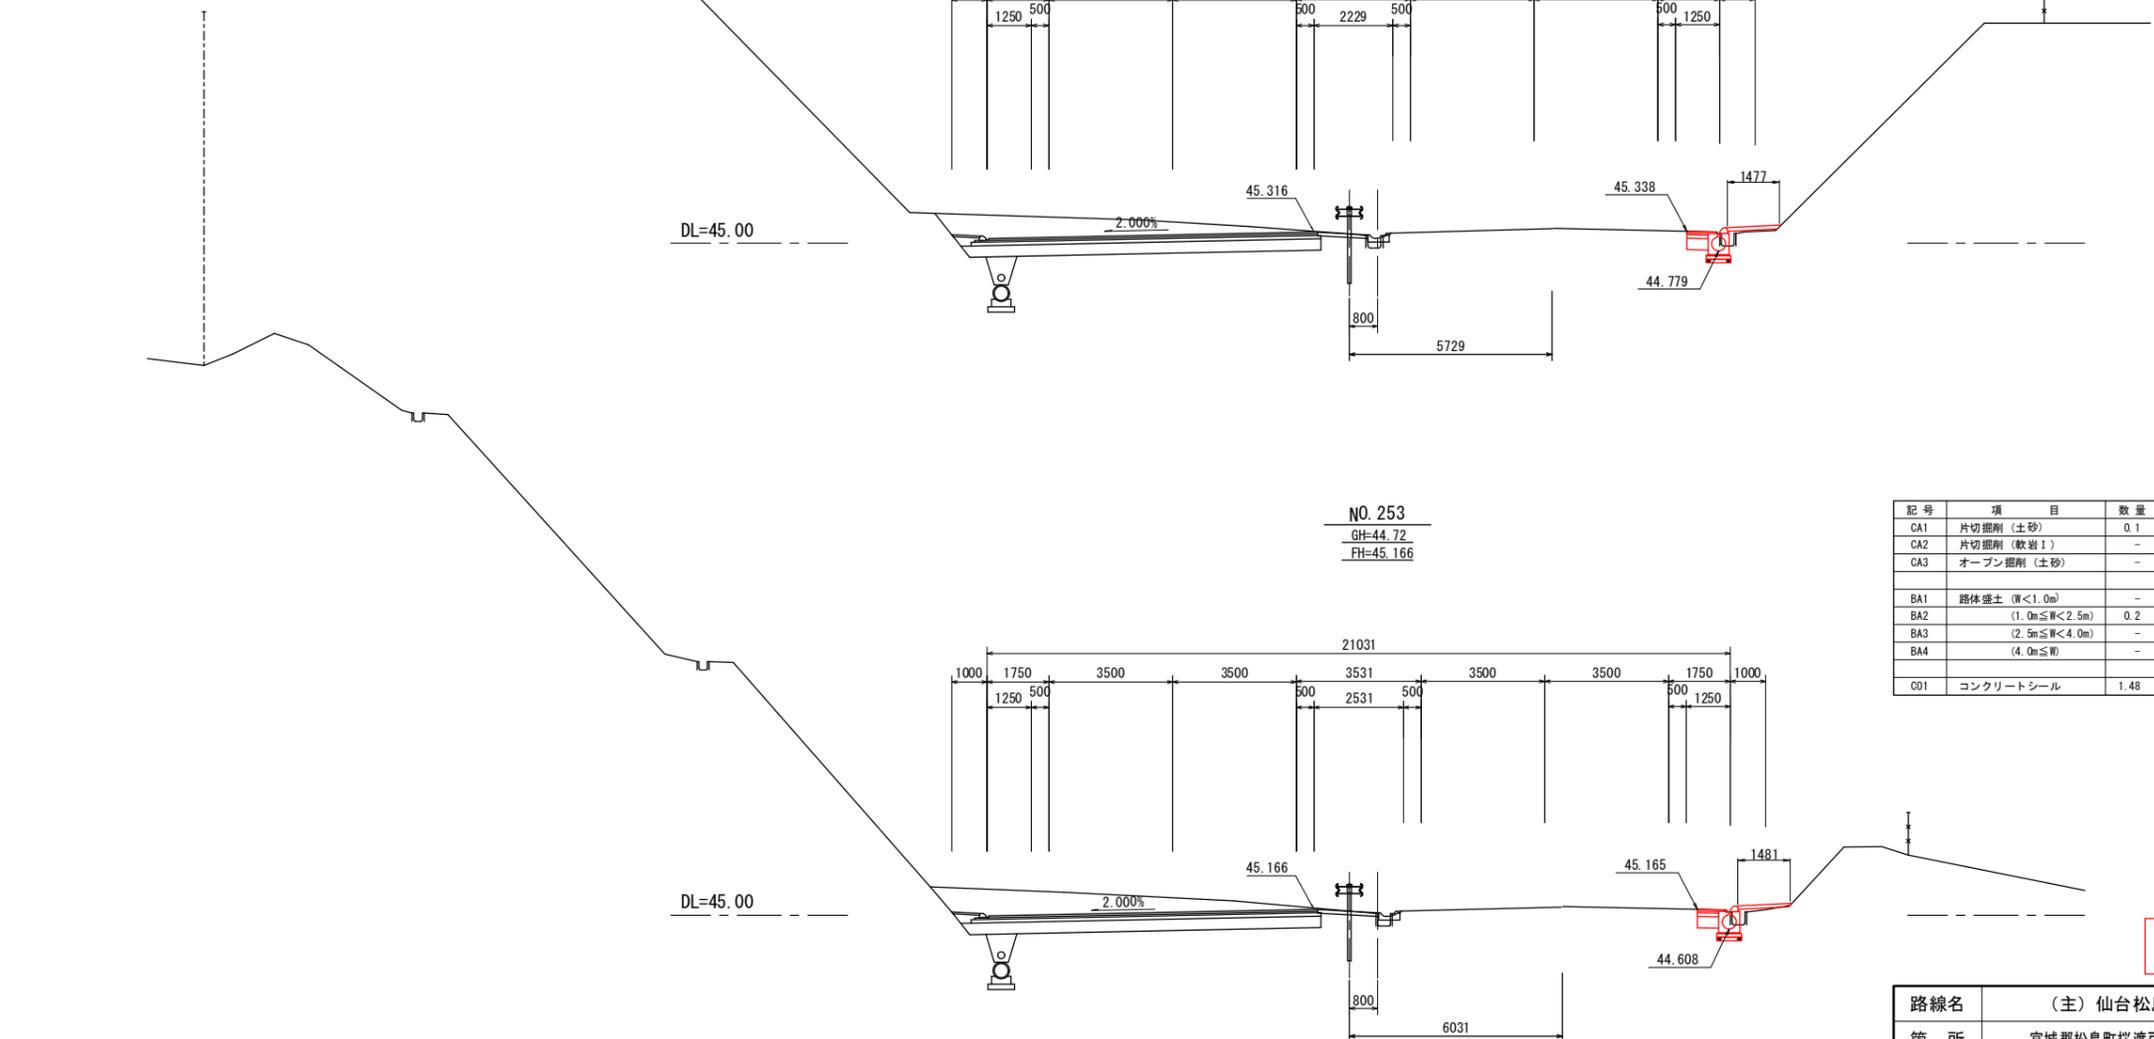


NO. 253
GH=44.72
FH=45.166

記号	項目	数量
CA1	片切掘削 (土砂)	0.1
CA2	片切掘削 (軟岩 I)	-
CA3	オープン掘削 (土砂)	-
BA1	路体盛土 (W<1.0m)	-
BA2	(1.0m≤W<2.5m)	0.2
BA3	(2.5m≤W<4.0m)	-
BA4	(4.0m≤W)	-
C01	コンクリートシール	1.48

実施

路線名	(主) 仙台松島線	
箇所	宮城郡松島町桜渡戸 地内	
工事名	令和6年度 仙松線第3号 仙台松島道路 路肩構造改修工事	
図名	横断図 (152)	
縮尺	1:100	
設計者		
宮城県道路公社	図番	

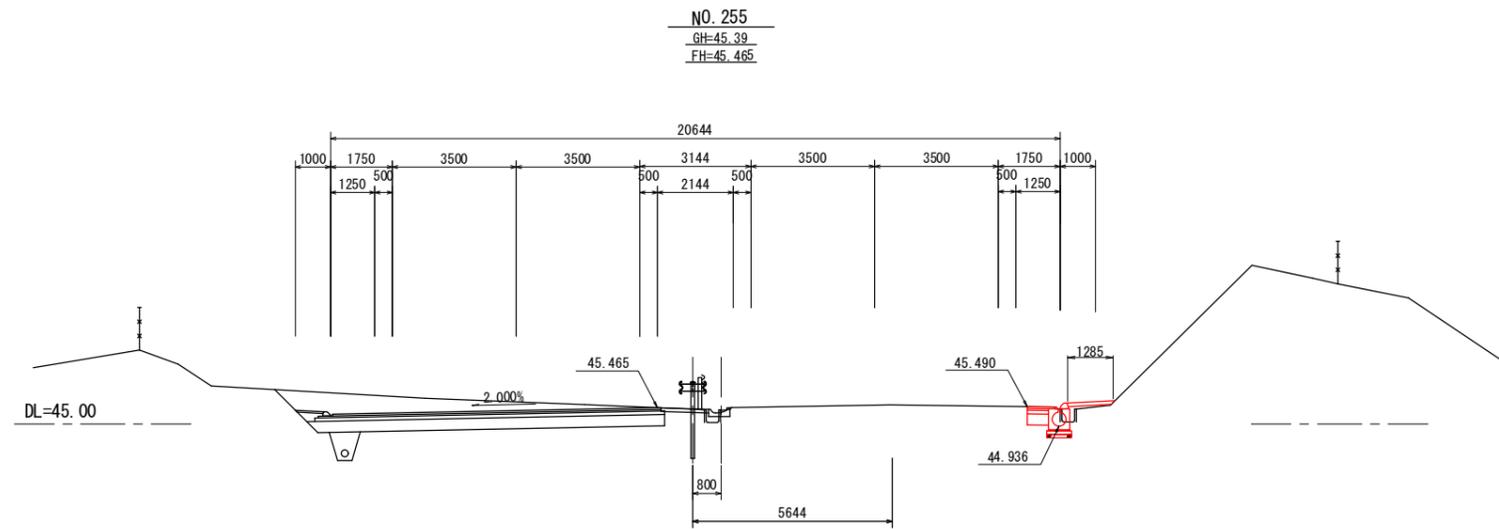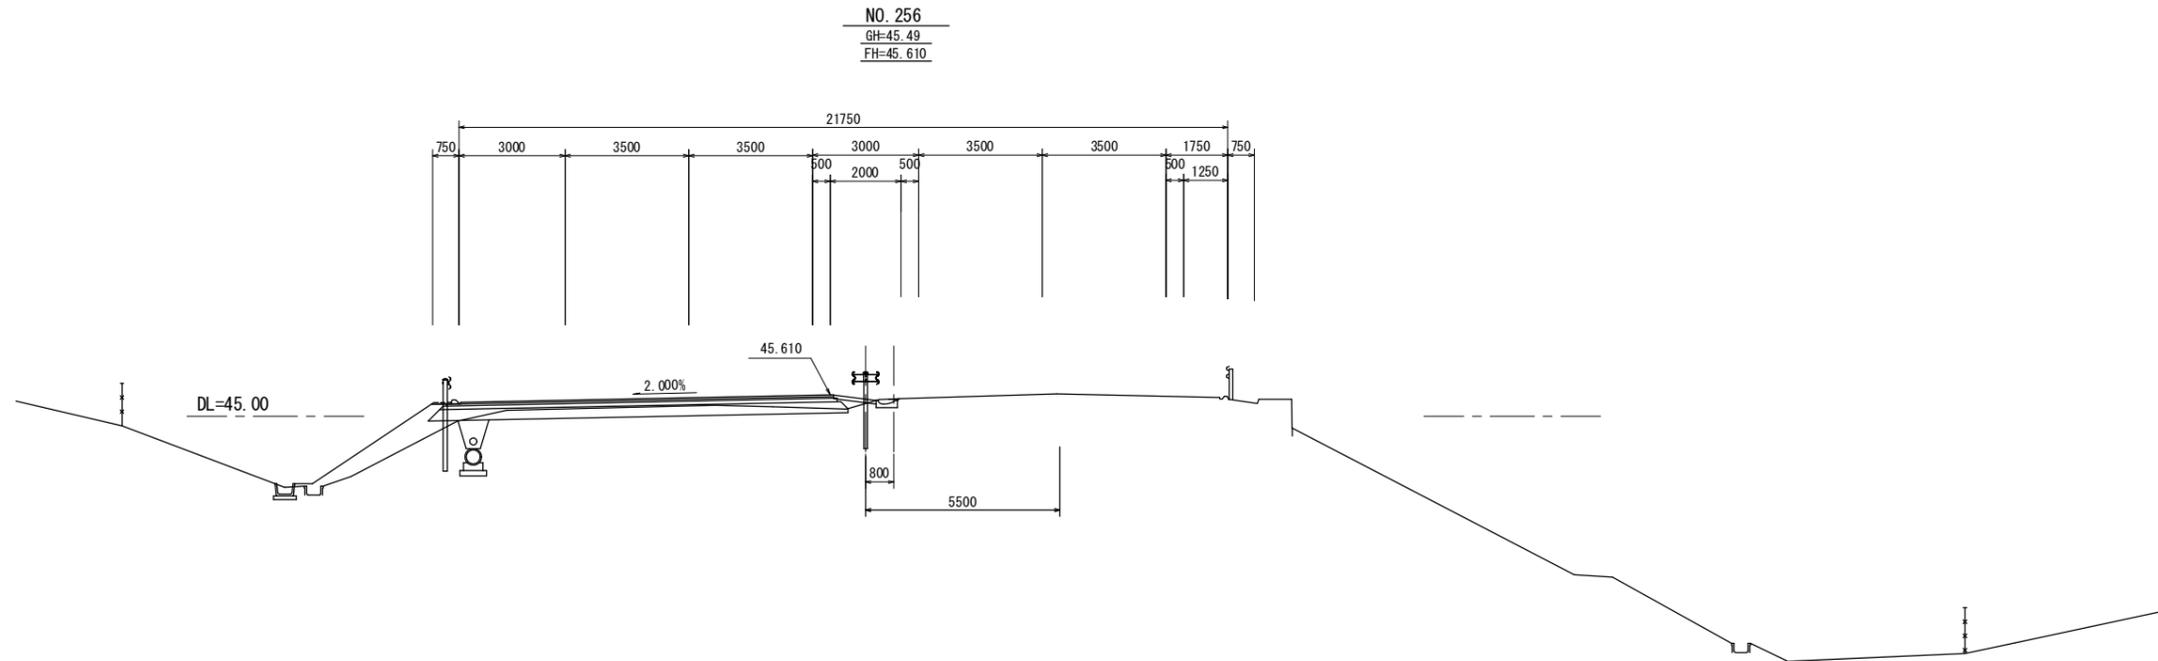


記号	項目	数量
CA1	片切掘削 (土砂)	0.1
CA2	片切掘削 (軟岩 I)	-
CA3	オープン掘削 (土砂)	-
BA1	路体盛土 (厚<1.0m)	-
BA2	(1.0m ≤ 厚 < 2.5m)	0.2
BA3	(2.5m ≤ 厚 < 4.0m)	-
BA4	(4.0m ≤ 厚)	-
C01	コンクリートシール	1.29

実施

路線名	(主) 仙台松島線	
箇所	宮城県松島町桜渡戸 地内	
工事名	令和6年度 仙松線第3号 仙台松島道路 路肩構造改修工事	
図名	横断図 (153)	
縮尺	1:100	
設計者		
宮城県道路公社	図番	


NO. 258
GH=45.36
FH=45.799

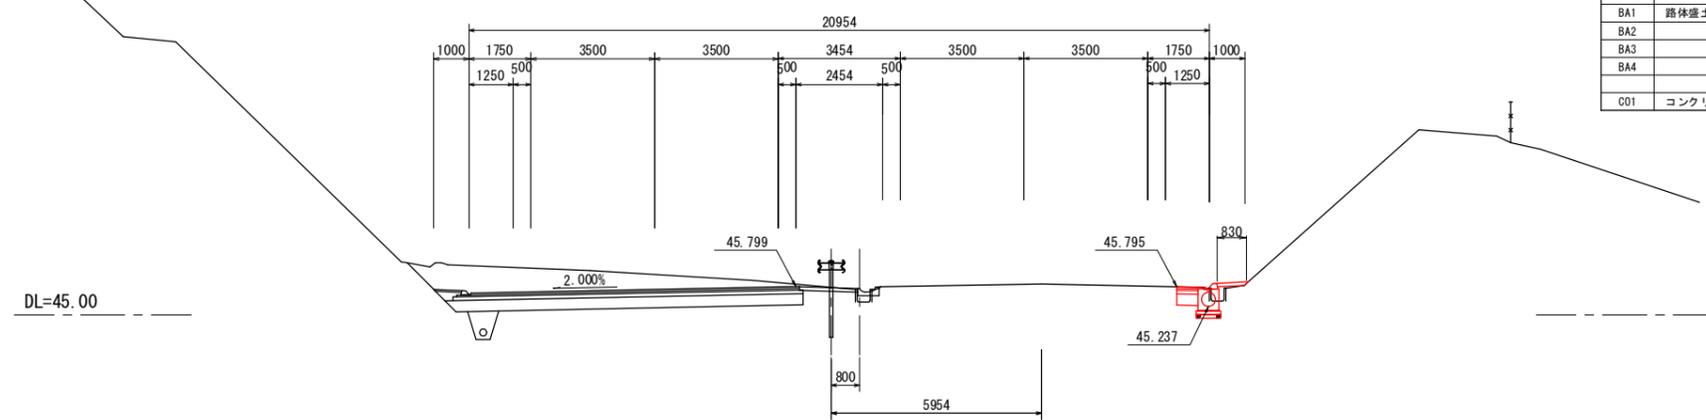

記号	項目	数量
CA1	片切掘削(土砂)	0.1
CA2	片切掘削(軟岩 I)	-
CA3	オープン掘削(土砂)	-
BA1	路体盛土 (W<1.0m)	0.2
BA2	(1.0m ≤ W < 2.5m)	-
BA3	(2.5m ≤ W < 4.0m)	-
BA4	(4.0m ≤ W)	-
C01	コンクリートシール	0.83

DL=45.00



NO. 257
GH=45.62
FH=45.723

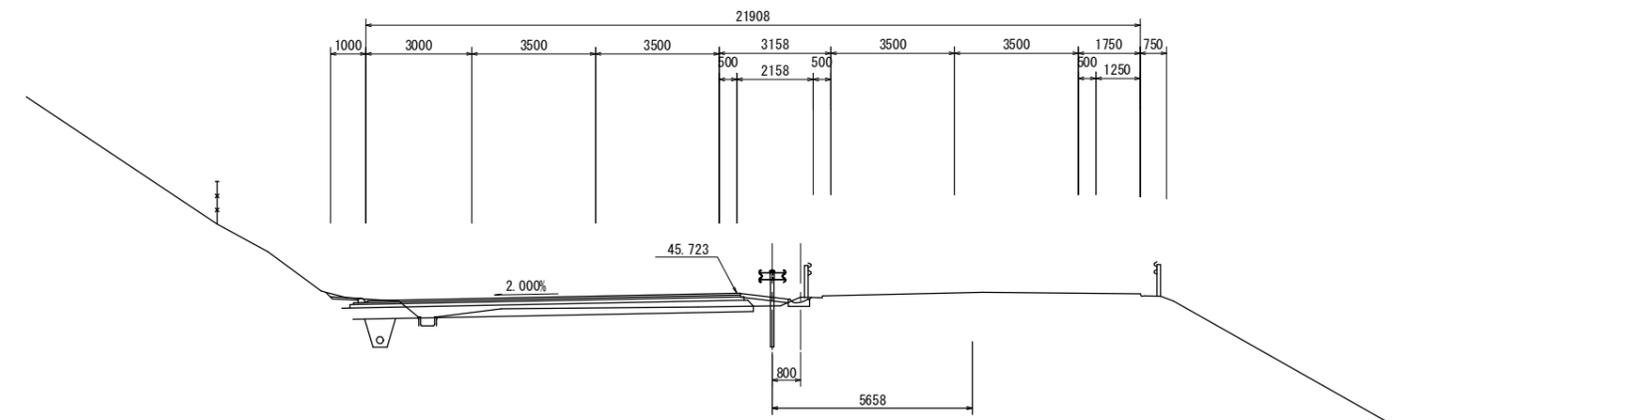

DL=35.00


実施

路線名	(主) 仙台松島線	
箇所	宮城県松島町枝渡戸 地内	
工事名	令和6年度 仙松線第3号 仙台松島道路 路肩構造改修工事	
図名	横断図 (154)	
縮尺	1:100	
設計者		
宮城県道路公社	図番	

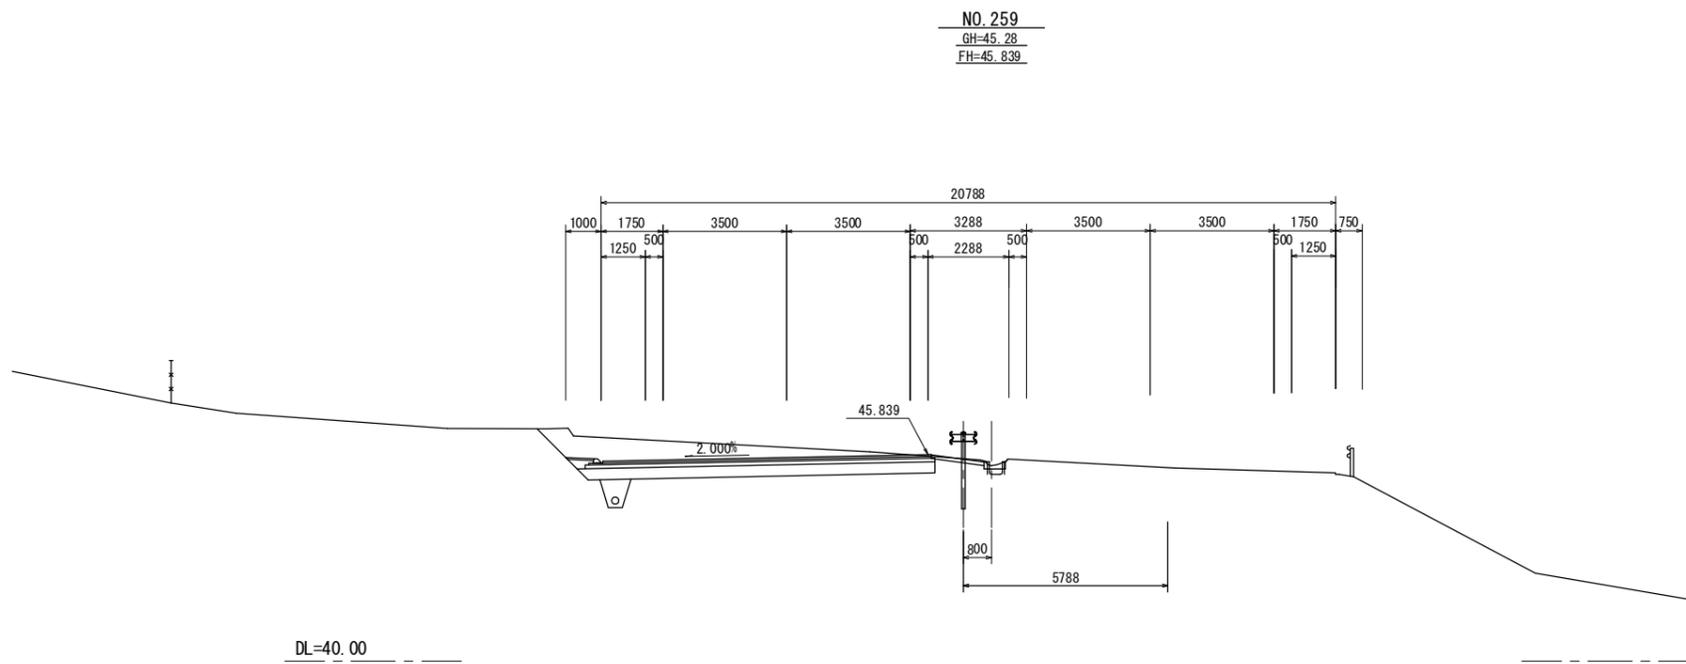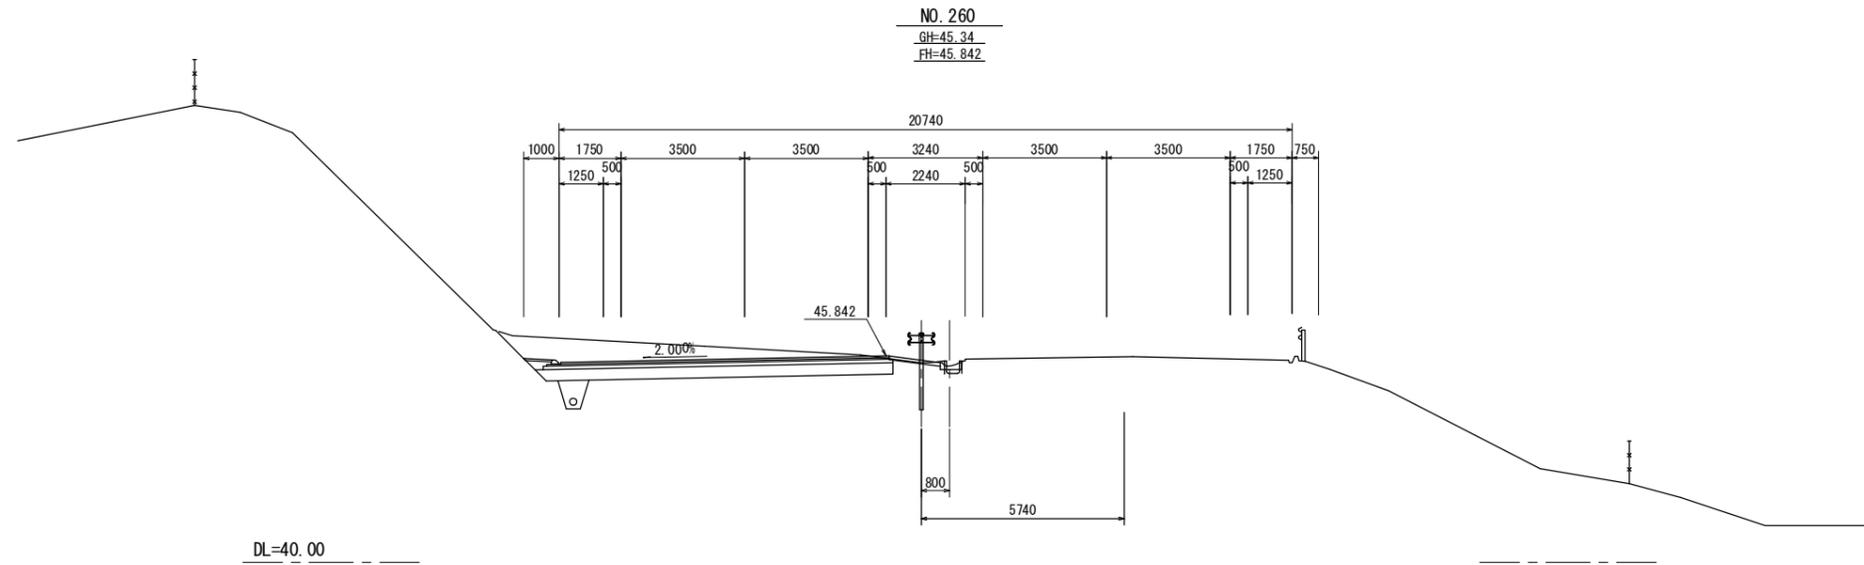

実施

路線名	(主) 仙台松島線	
箇所	宮城県松島町桜渡戸 地内	
工事名	令和6年度 仙松線第3号 仙台松島道路 路肩構造改修工事	
図名	横断図 (155)	
縮尺	1:100	
設計者		
宮城県道路公社	図番	

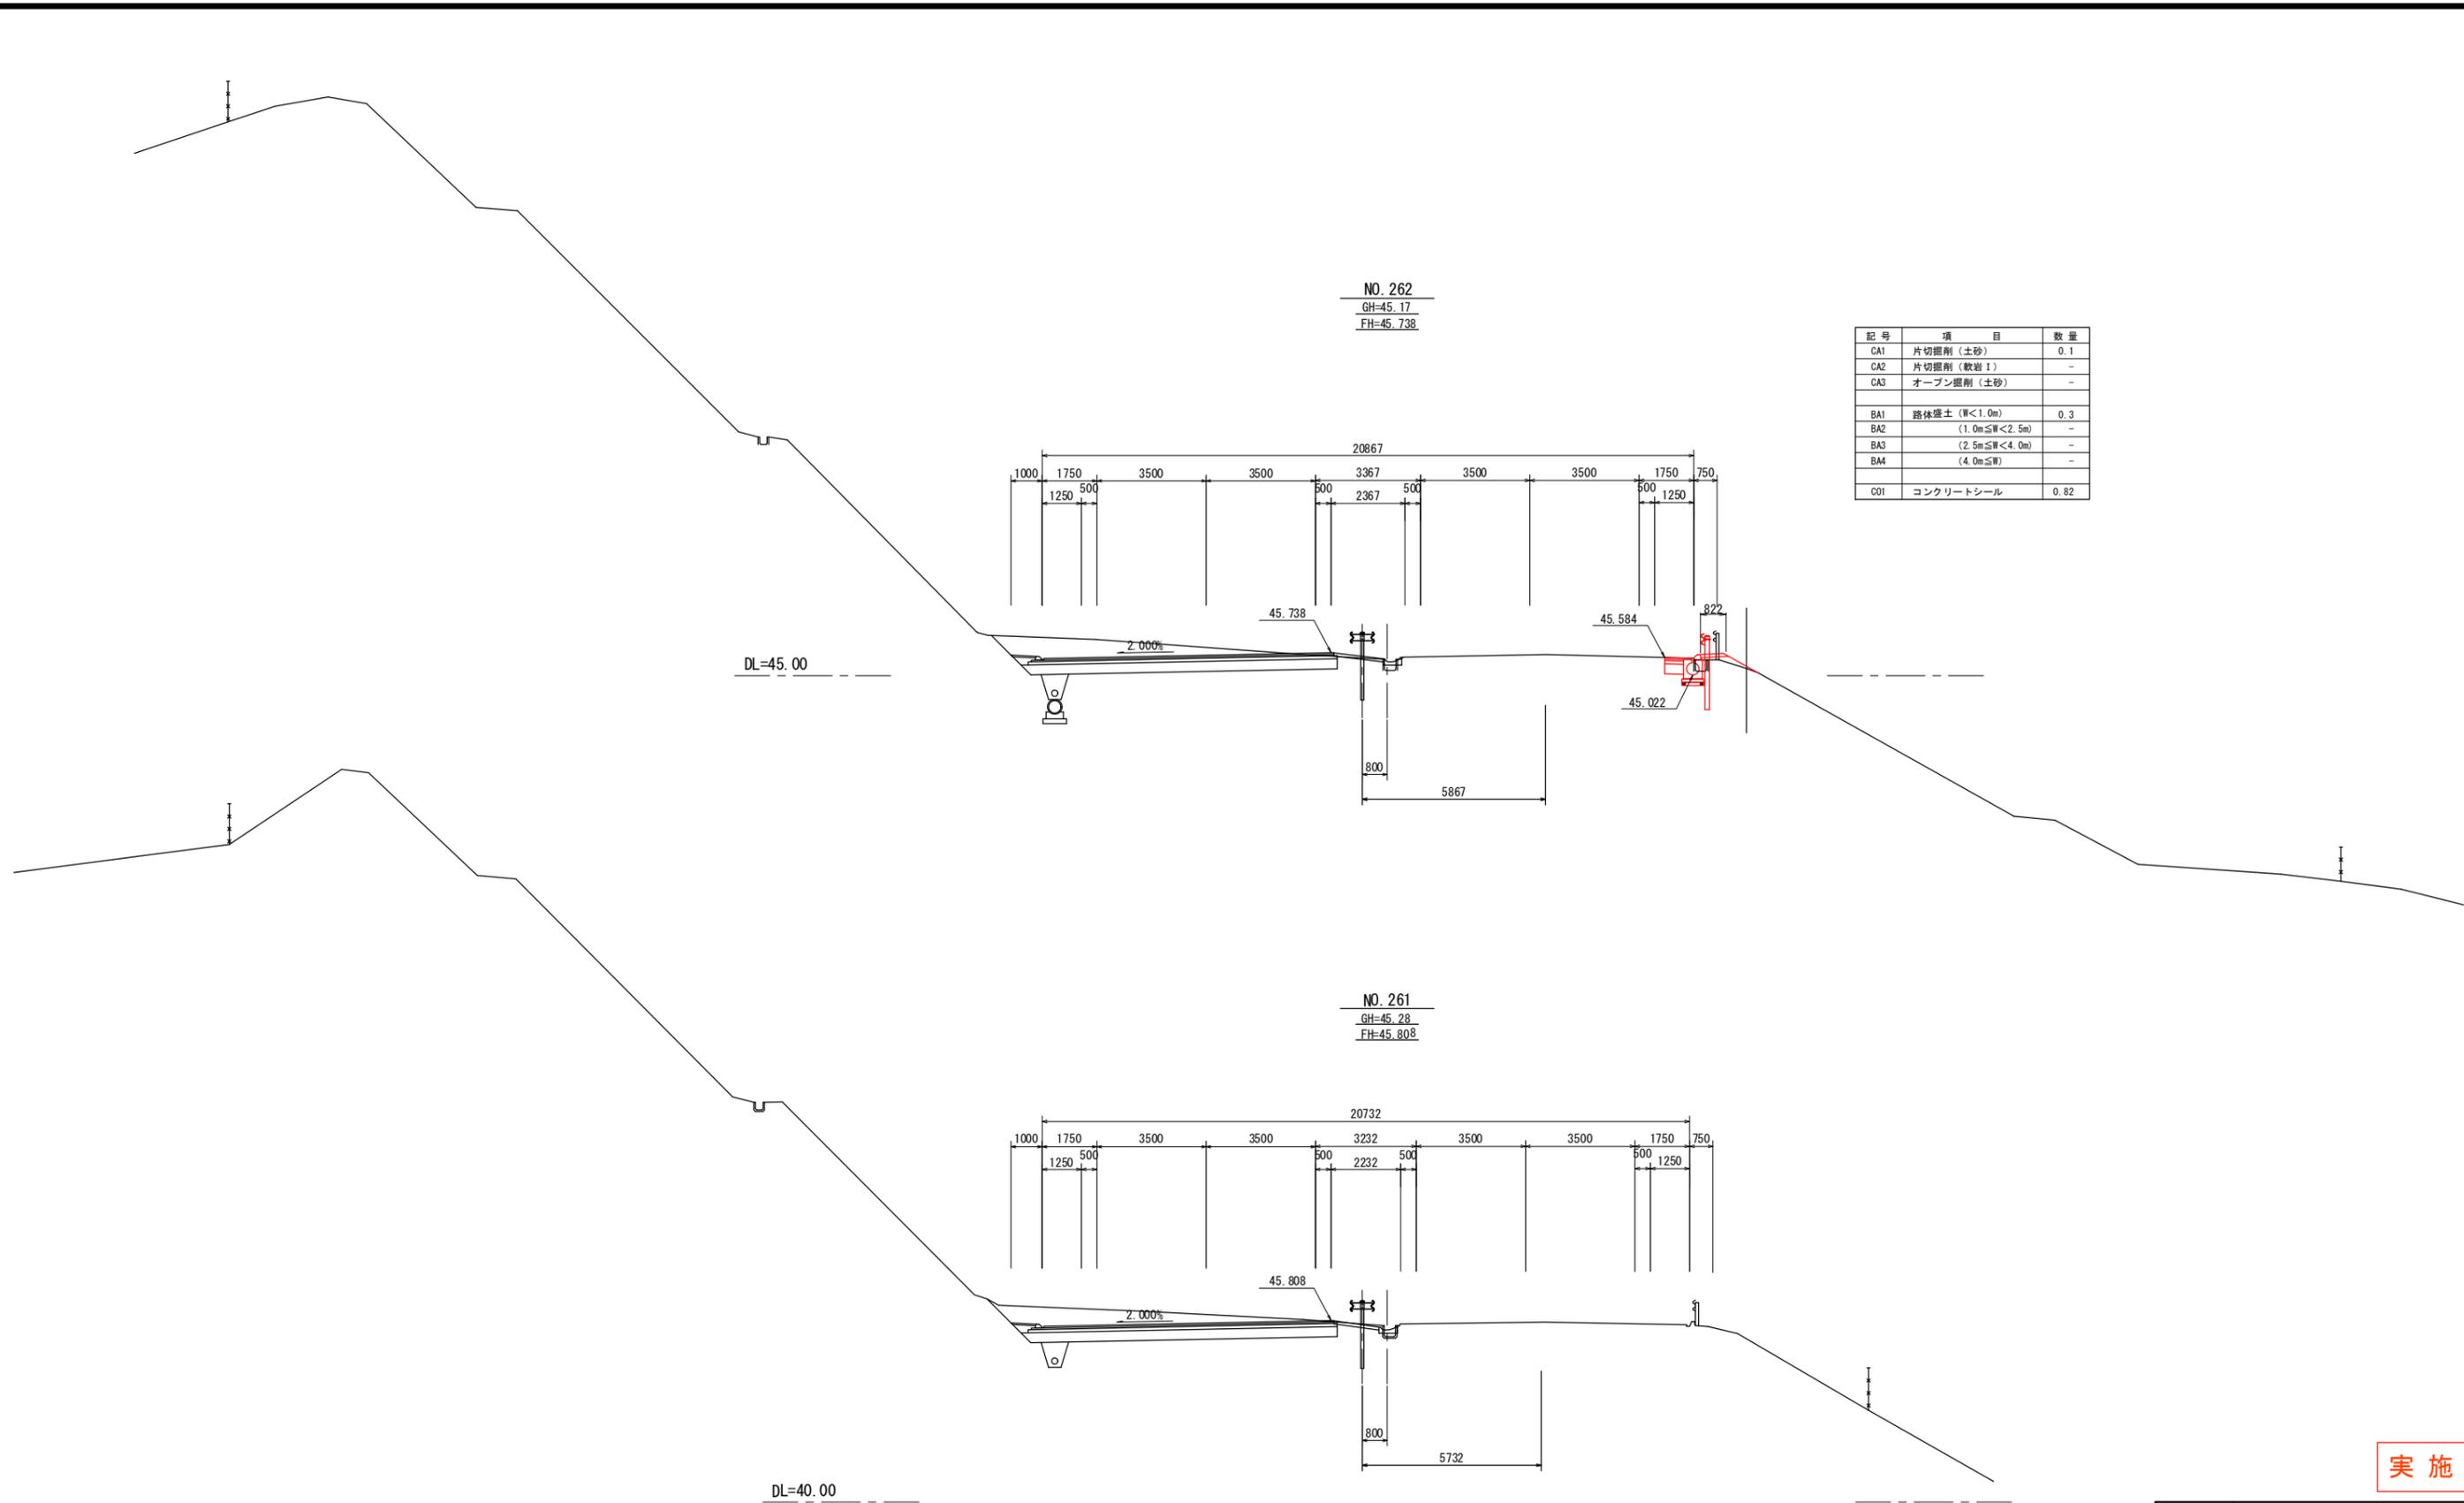

NO. 262
GH=45.17
FH=45.738

記号	項目	数量
CA1	片切掘削(土砂)	0.1
CA2	片切掘削(軟岩I)	-
CA3	オープン掘削(土砂)	-
BA1	路体盛土(W<1.0m)	0.3
BA2	(1.0m≦W<2.5m)	-
BA3	(2.5m≦W<4.0m)	-
BA4	(4.0m≦W)	-
CO1	コンクリートシーリング	0.82


NO. 261
GH=45.28
FH=45.808

実施

路線名	(主) 仙台松島線	
箇所	宮城県松島町枝渡戸 地内	
工事名	令和6年度 仙松線第3号 仙台松島道路 路肩構造改修工事	
図名	横断図 (156)	
縮尺	1:100	
設計者		
宮城県道路公社	図番	


NO. 263
GH=45.08
FH=45.631

記号	項目	数量
CA1	片切掘削 (土砂)	0.1
CA2	片切掘削 (軟岩 I)	-
CA3	オープン掘削 (土砂)	-
BA1	路体盛土 (W<1.0m)	0.3
BA2	(1.0m≤W<2.5m)	-
BA3	(2.5m≤W<4.0m)	-
BA4	(4.0m≤W)	-
CO1	コンクリートシール	0.61

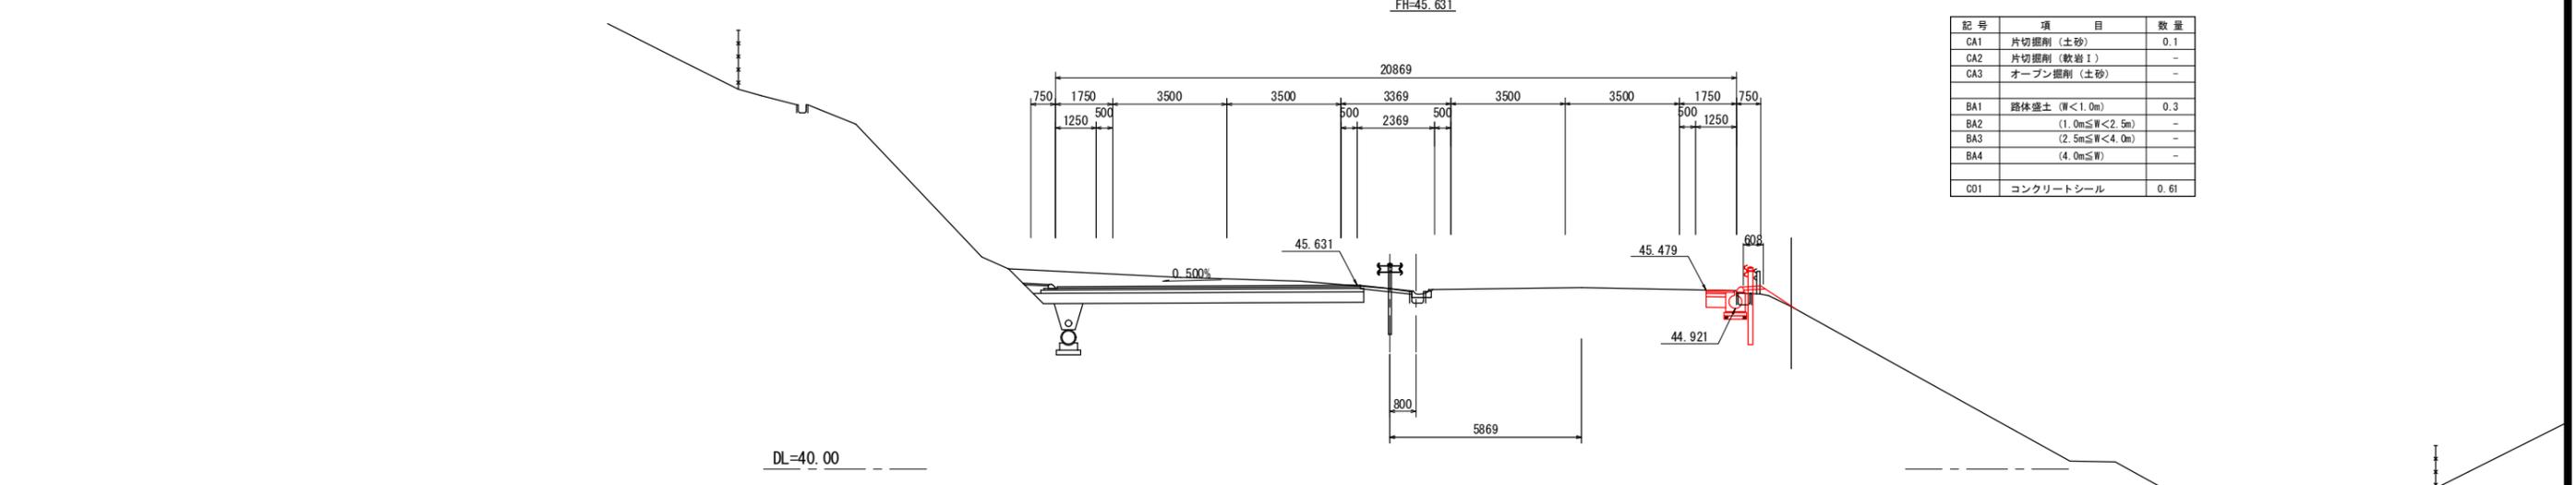


KA7-1 (NO. 262+4.932)
GH=45.15
FH=45.715

記号	項目	数量
CA1	片切掘削 (土砂)	0.1
CA2	片切掘削 (軟岩 I)	-
CA3	オープン掘削 (土砂)	-
BA1	路体盛土 (W<1.0m)	0.4
BA2	(1.0m≤W<2.5m)	-
BA3	(2.5m≤W<4.0m)	-
BA4	(4.0m≤W)	-
CO1	コンクリートシール	0.92

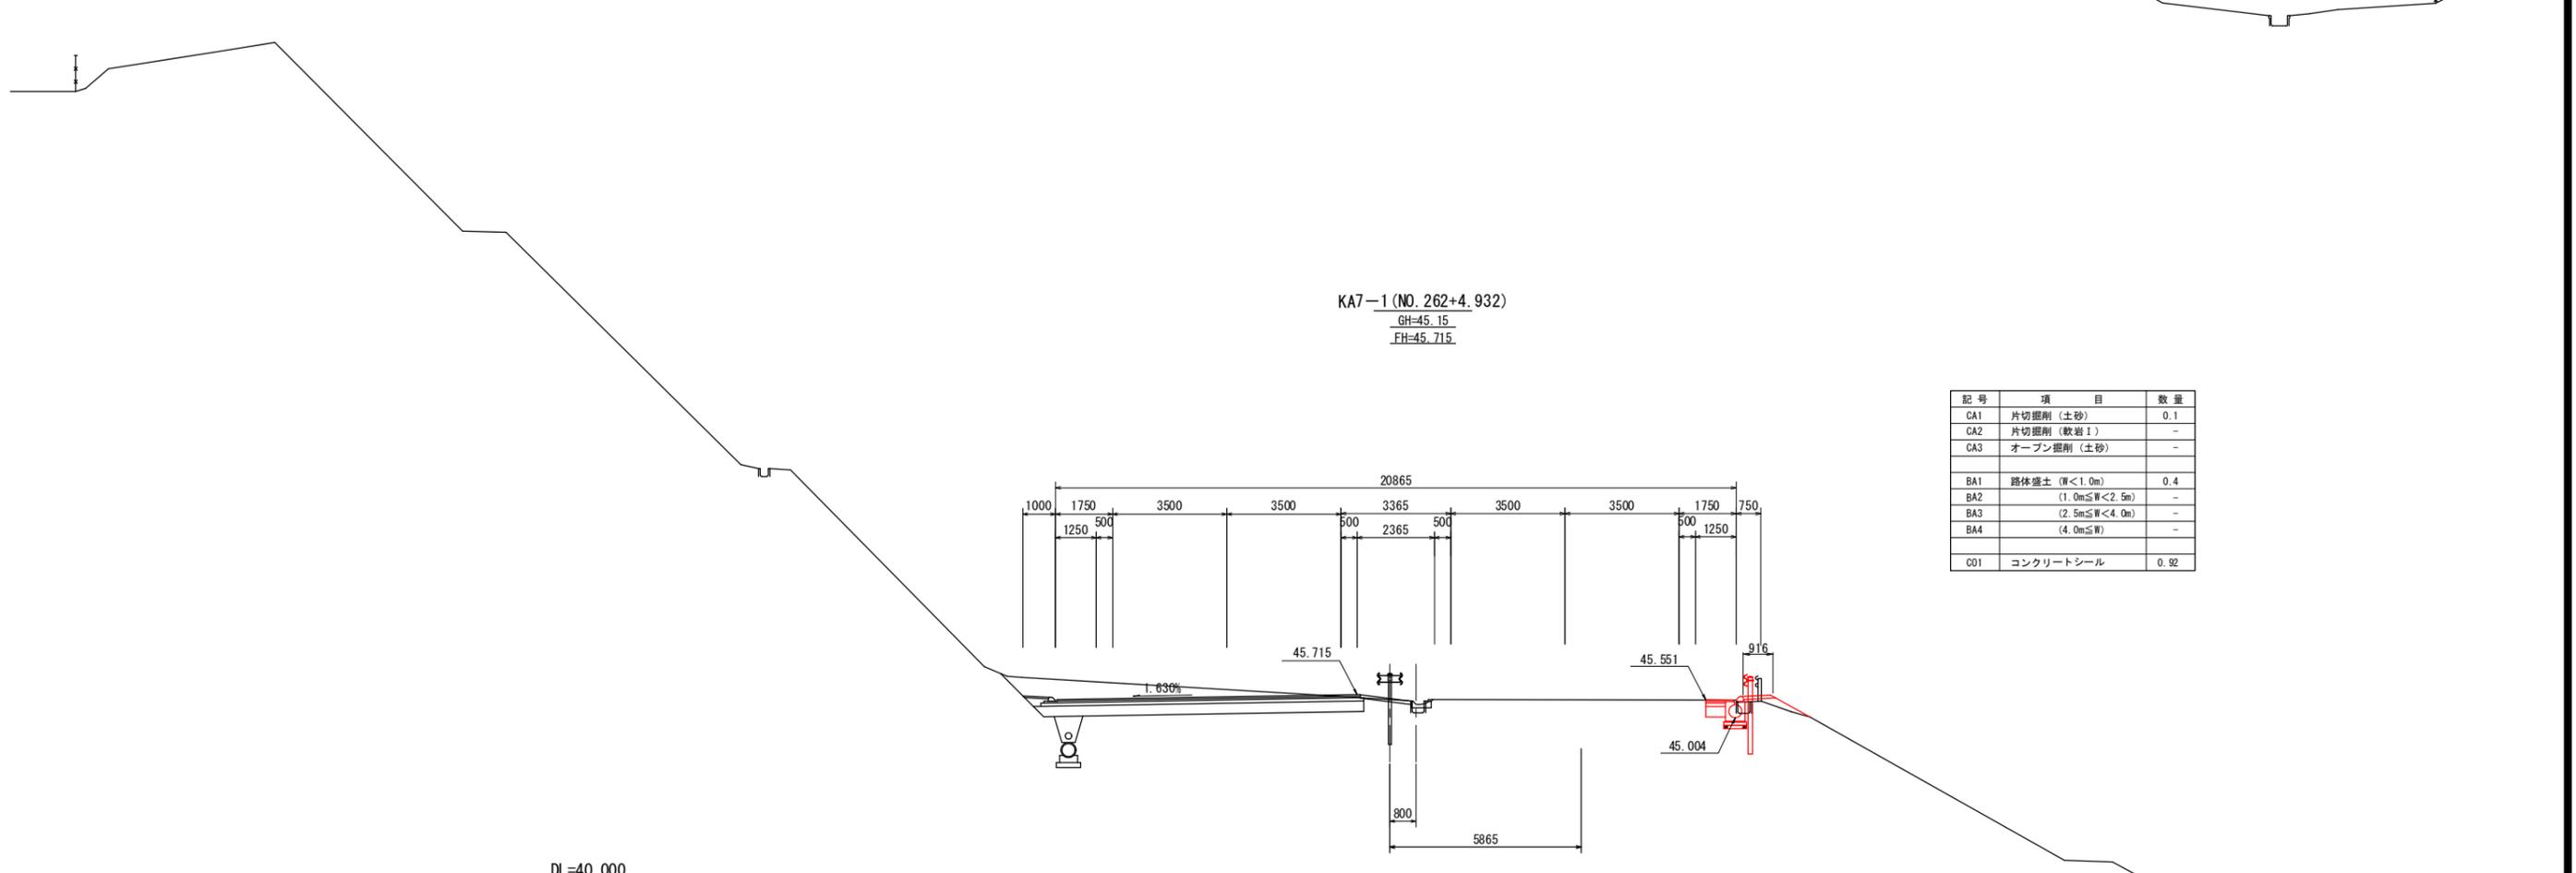


実施

路線名	(主) 仙台松島線
箇所	宮城県松島町枝渡戸 地内
工事名	令和6年度 仙松線第3号 仙台松島道路 路肩構造改修工事
図名	横断図 (157)
縮尺	1:100
設計者	
宮城県道路公社	図番

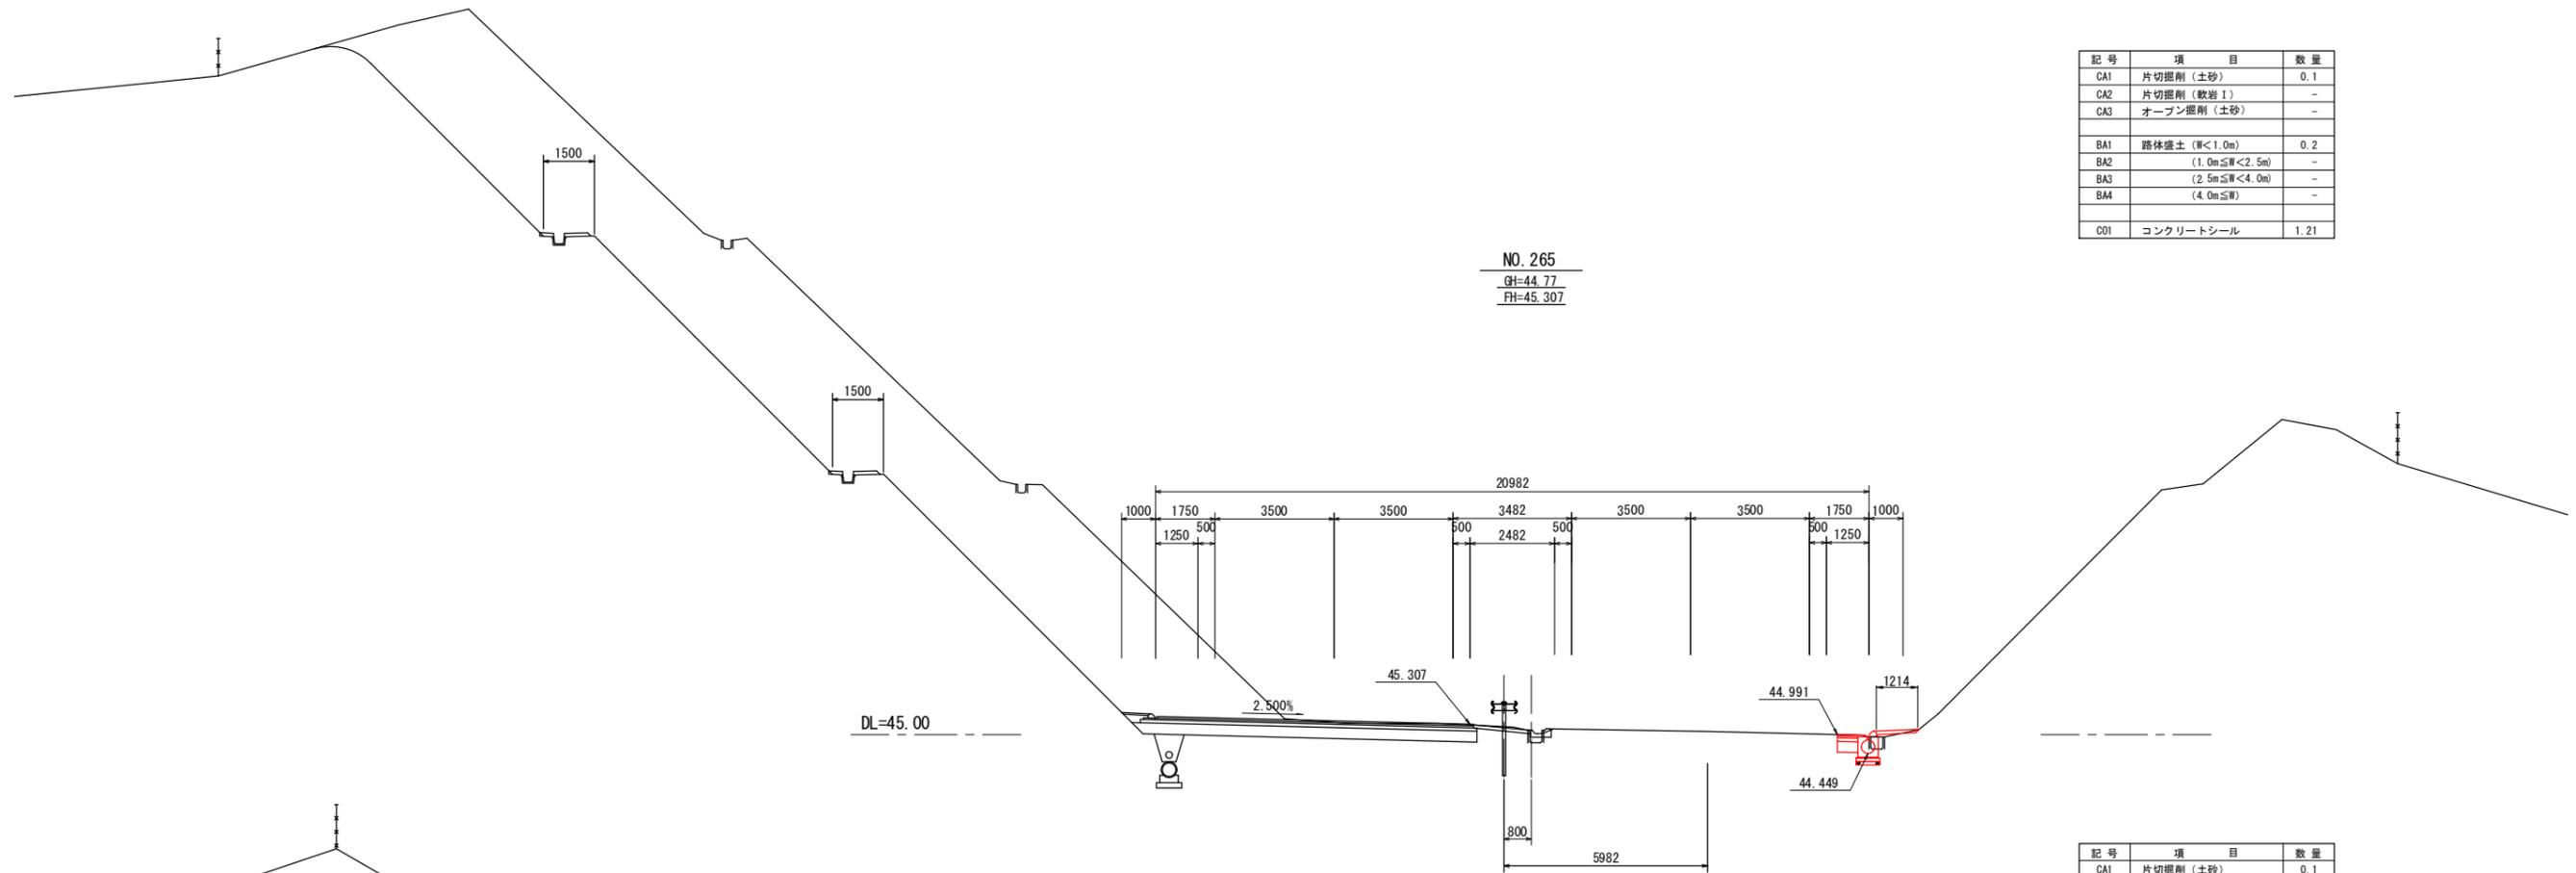

NO. 265
GH=44.77
FH=45.307

記号	項目	数量
CA1	片切掘削 (土砂)	0.1
CA2	片切掘削 (軟岩 I)	-
CA3	オープン掘削 (土砂)	-
BA1	路体盛土 (厚<1.0m)	0.2
BA2	(1.0m≦厚<2.5m)	-
BA3	(2.5m≦厚<4.0m)	-
BA4	(4.0m≦厚)	-
C01	コンクリートシール	1.21

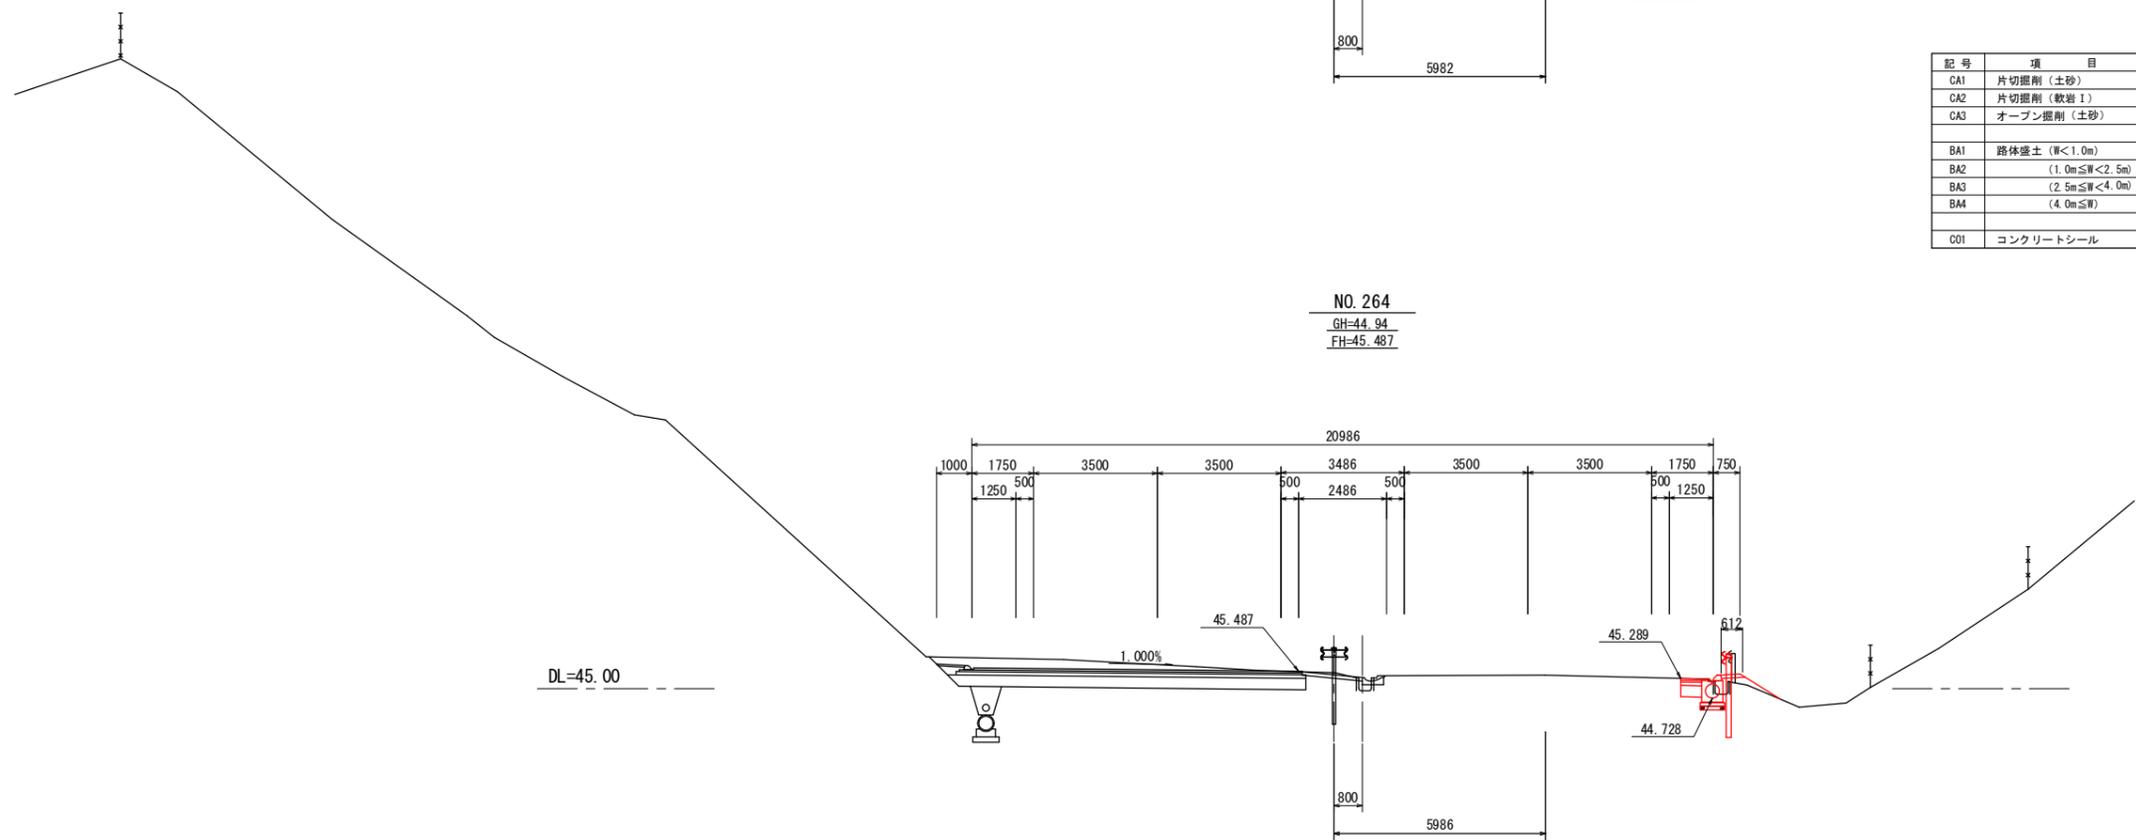


NO. 264
GH=44.94
FH=45.487

記号	項目	数量
CA1	片切掘削 (土砂)	0.1
CA2	片切掘削 (軟岩 I)	-
CA3	オープン掘削 (土砂)	-
BA1	路体盛土 (厚<1.0m)	0.3
BA2	(1.0m≦厚<2.5m)	-
BA3	(2.5m≦厚<4.0m)	-
BA4	(4.0m≦厚)	-
C01	コンクリートシール	0.61

実施

路線名	(主) 仙台松島線	
箇所	宮城県松島町枝渡戸 地内	
工事名	令和6年度 仙松線第3号 仙台松島道路 路肩構造改修工事	
図名	横断図 (158)	
縮尺	1:100	
設計者		
宮城県道路公社	図番	

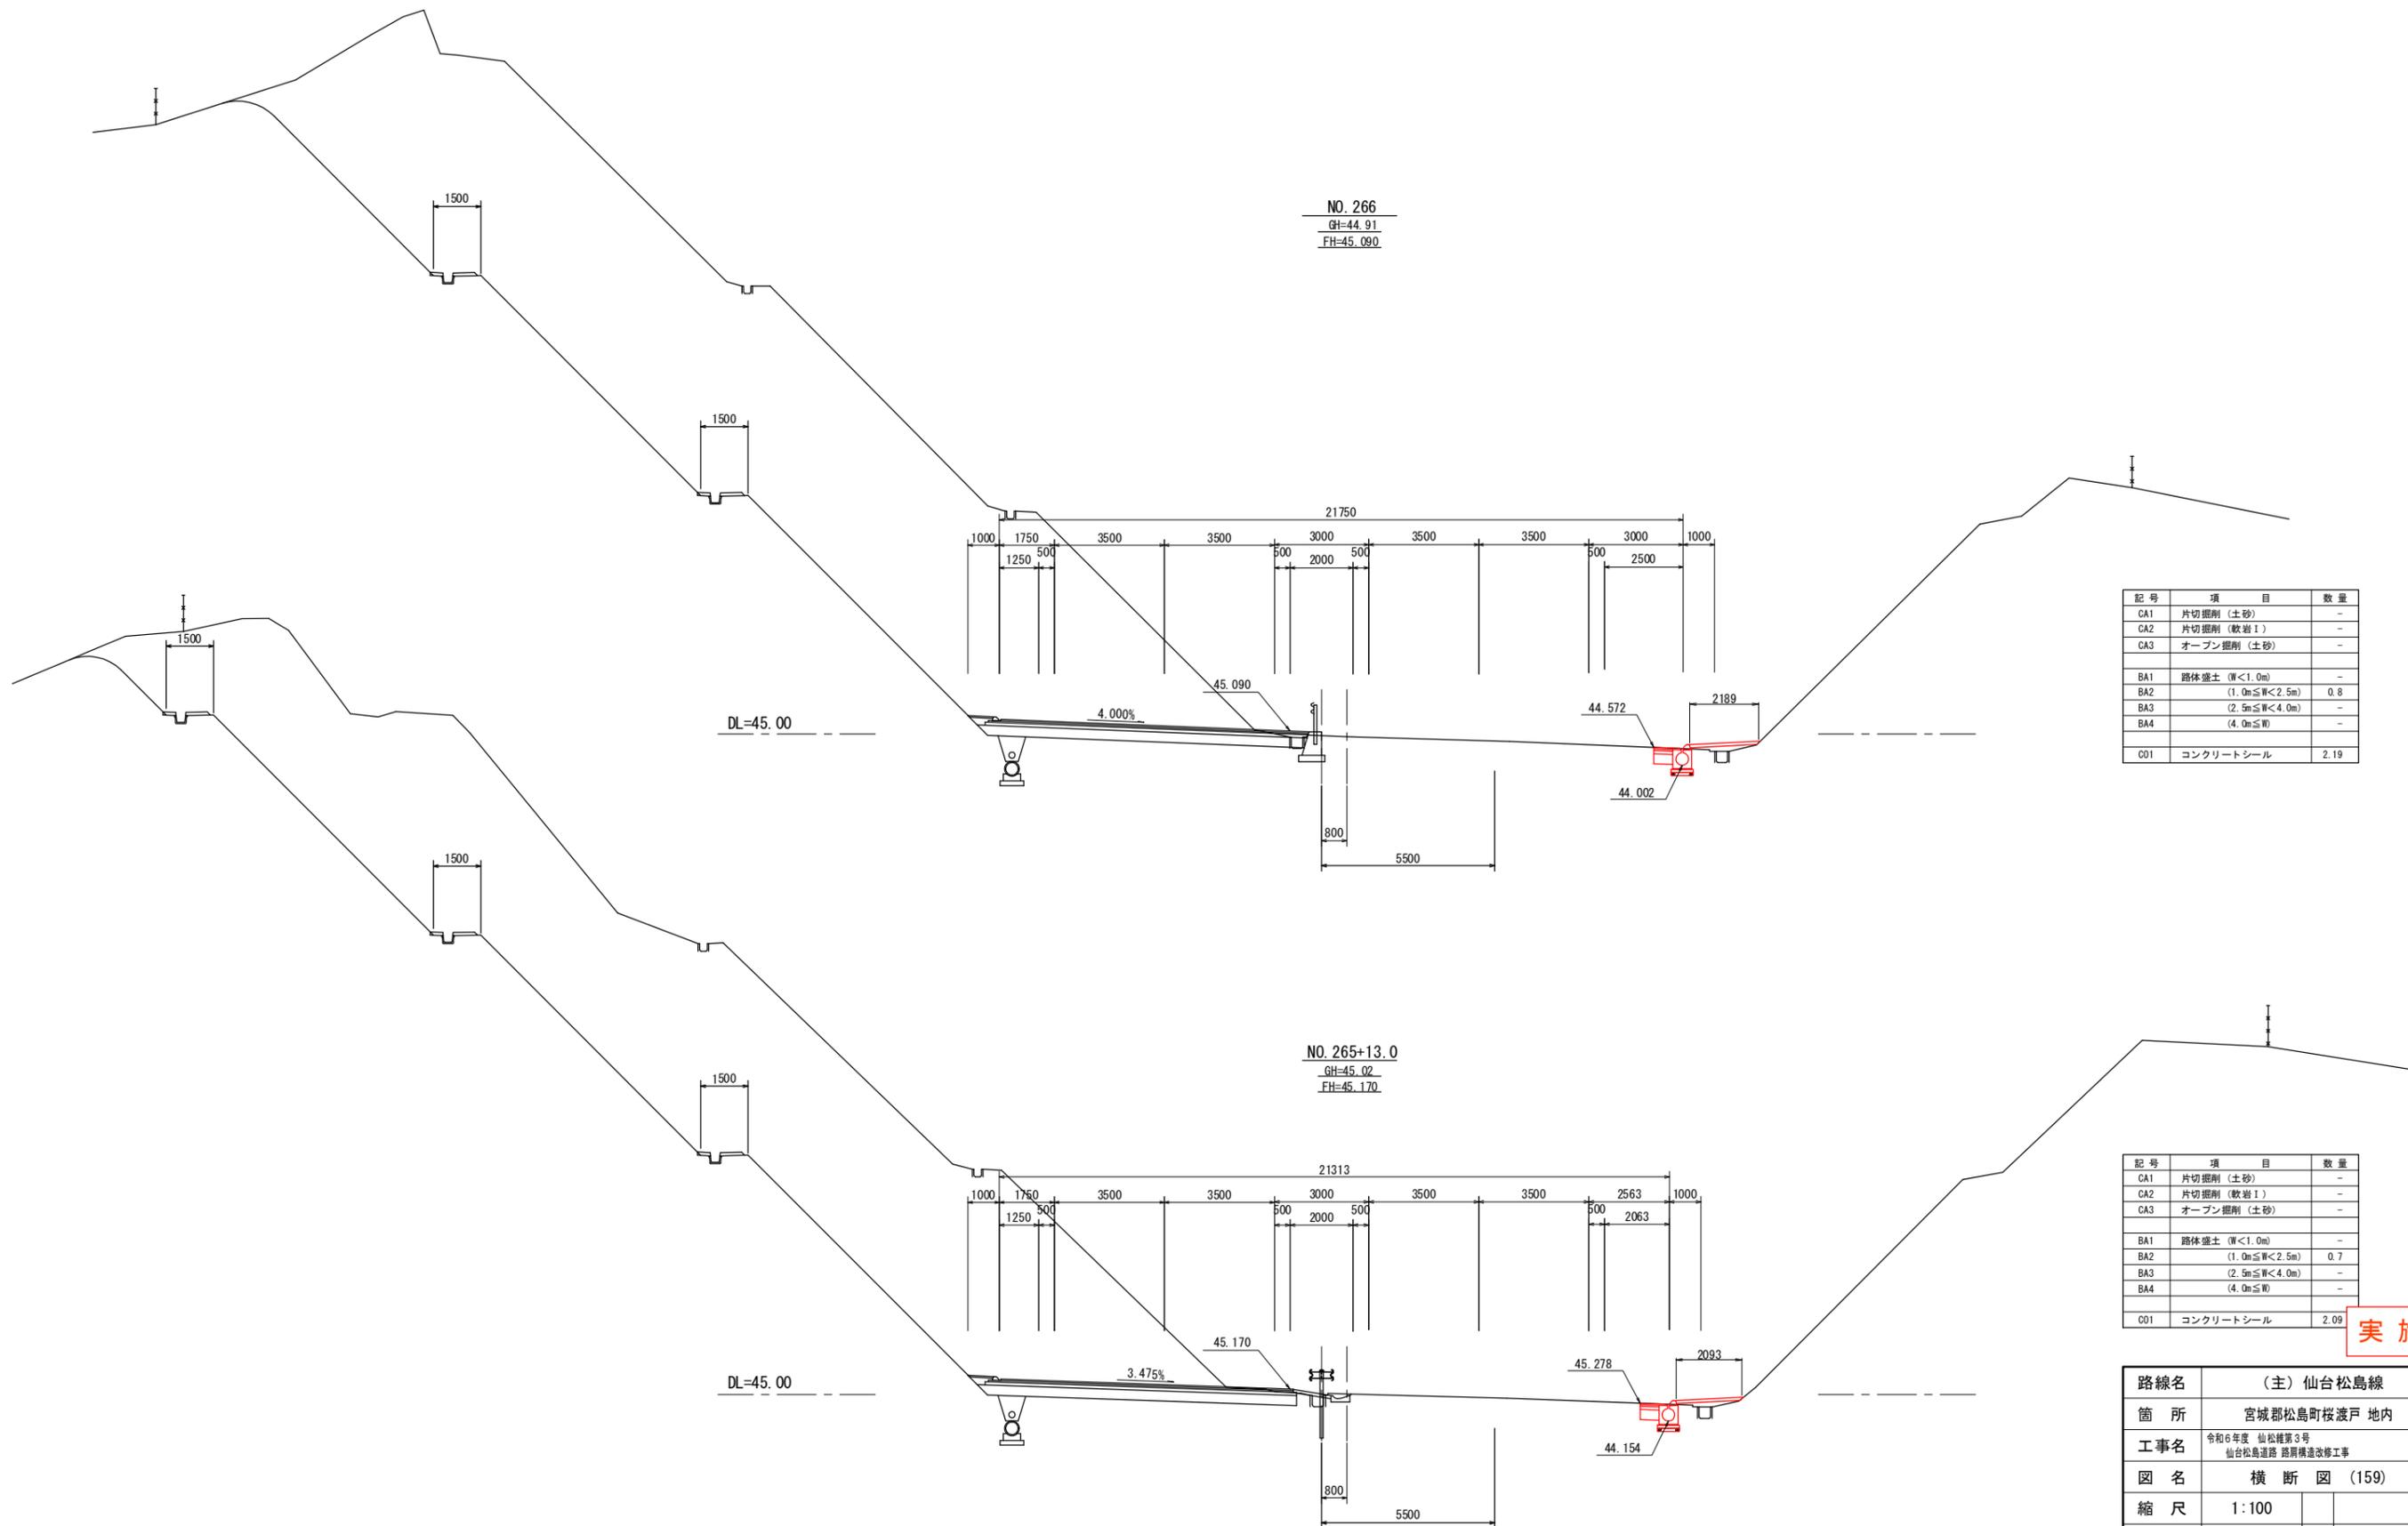

NO. 266
GH=44.91
FH=45.090


NO. 265+13.0
GH=45.02
FH=45.170

記号	項目	数量
CA1	片切掘削 (土砂)	-
CA2	片切掘削 (軟岩 I)	-
CA3	オープン掘削 (土砂)	-
BA1	路体盛土 (厚<1.0m)	-
BA2	(1.0m≦厚<2.5m)	0.8
BA3	(2.5m≦厚<4.0m)	-
BA4	(4.0m≦厚)	-
C01	コンクリートシール	2.19

記号	項目	数量
CA1	片切掘削 (土砂)	-
CA2	片切掘削 (軟岩 I)	-
CA3	オープン掘削 (土砂)	-
BA1	路体盛土 (厚<1.0m)	-
BA2	(1.0m≦厚<2.5m)	0.7
BA3	(2.5m≦厚<4.0m)	-
BA4	(4.0m≦厚)	-
C01	コンクリートシール	2.09

実施

路線名	(主) 仙台松島線
箇所	宮城県松島町桜渡戸 地内
工事名	令和6年度 仙松線第3号 仙台松島道路 路肩構造改修工事
図名	横断図 (159)
縮尺	1:100
設計者	
宮城県道路公社	図番

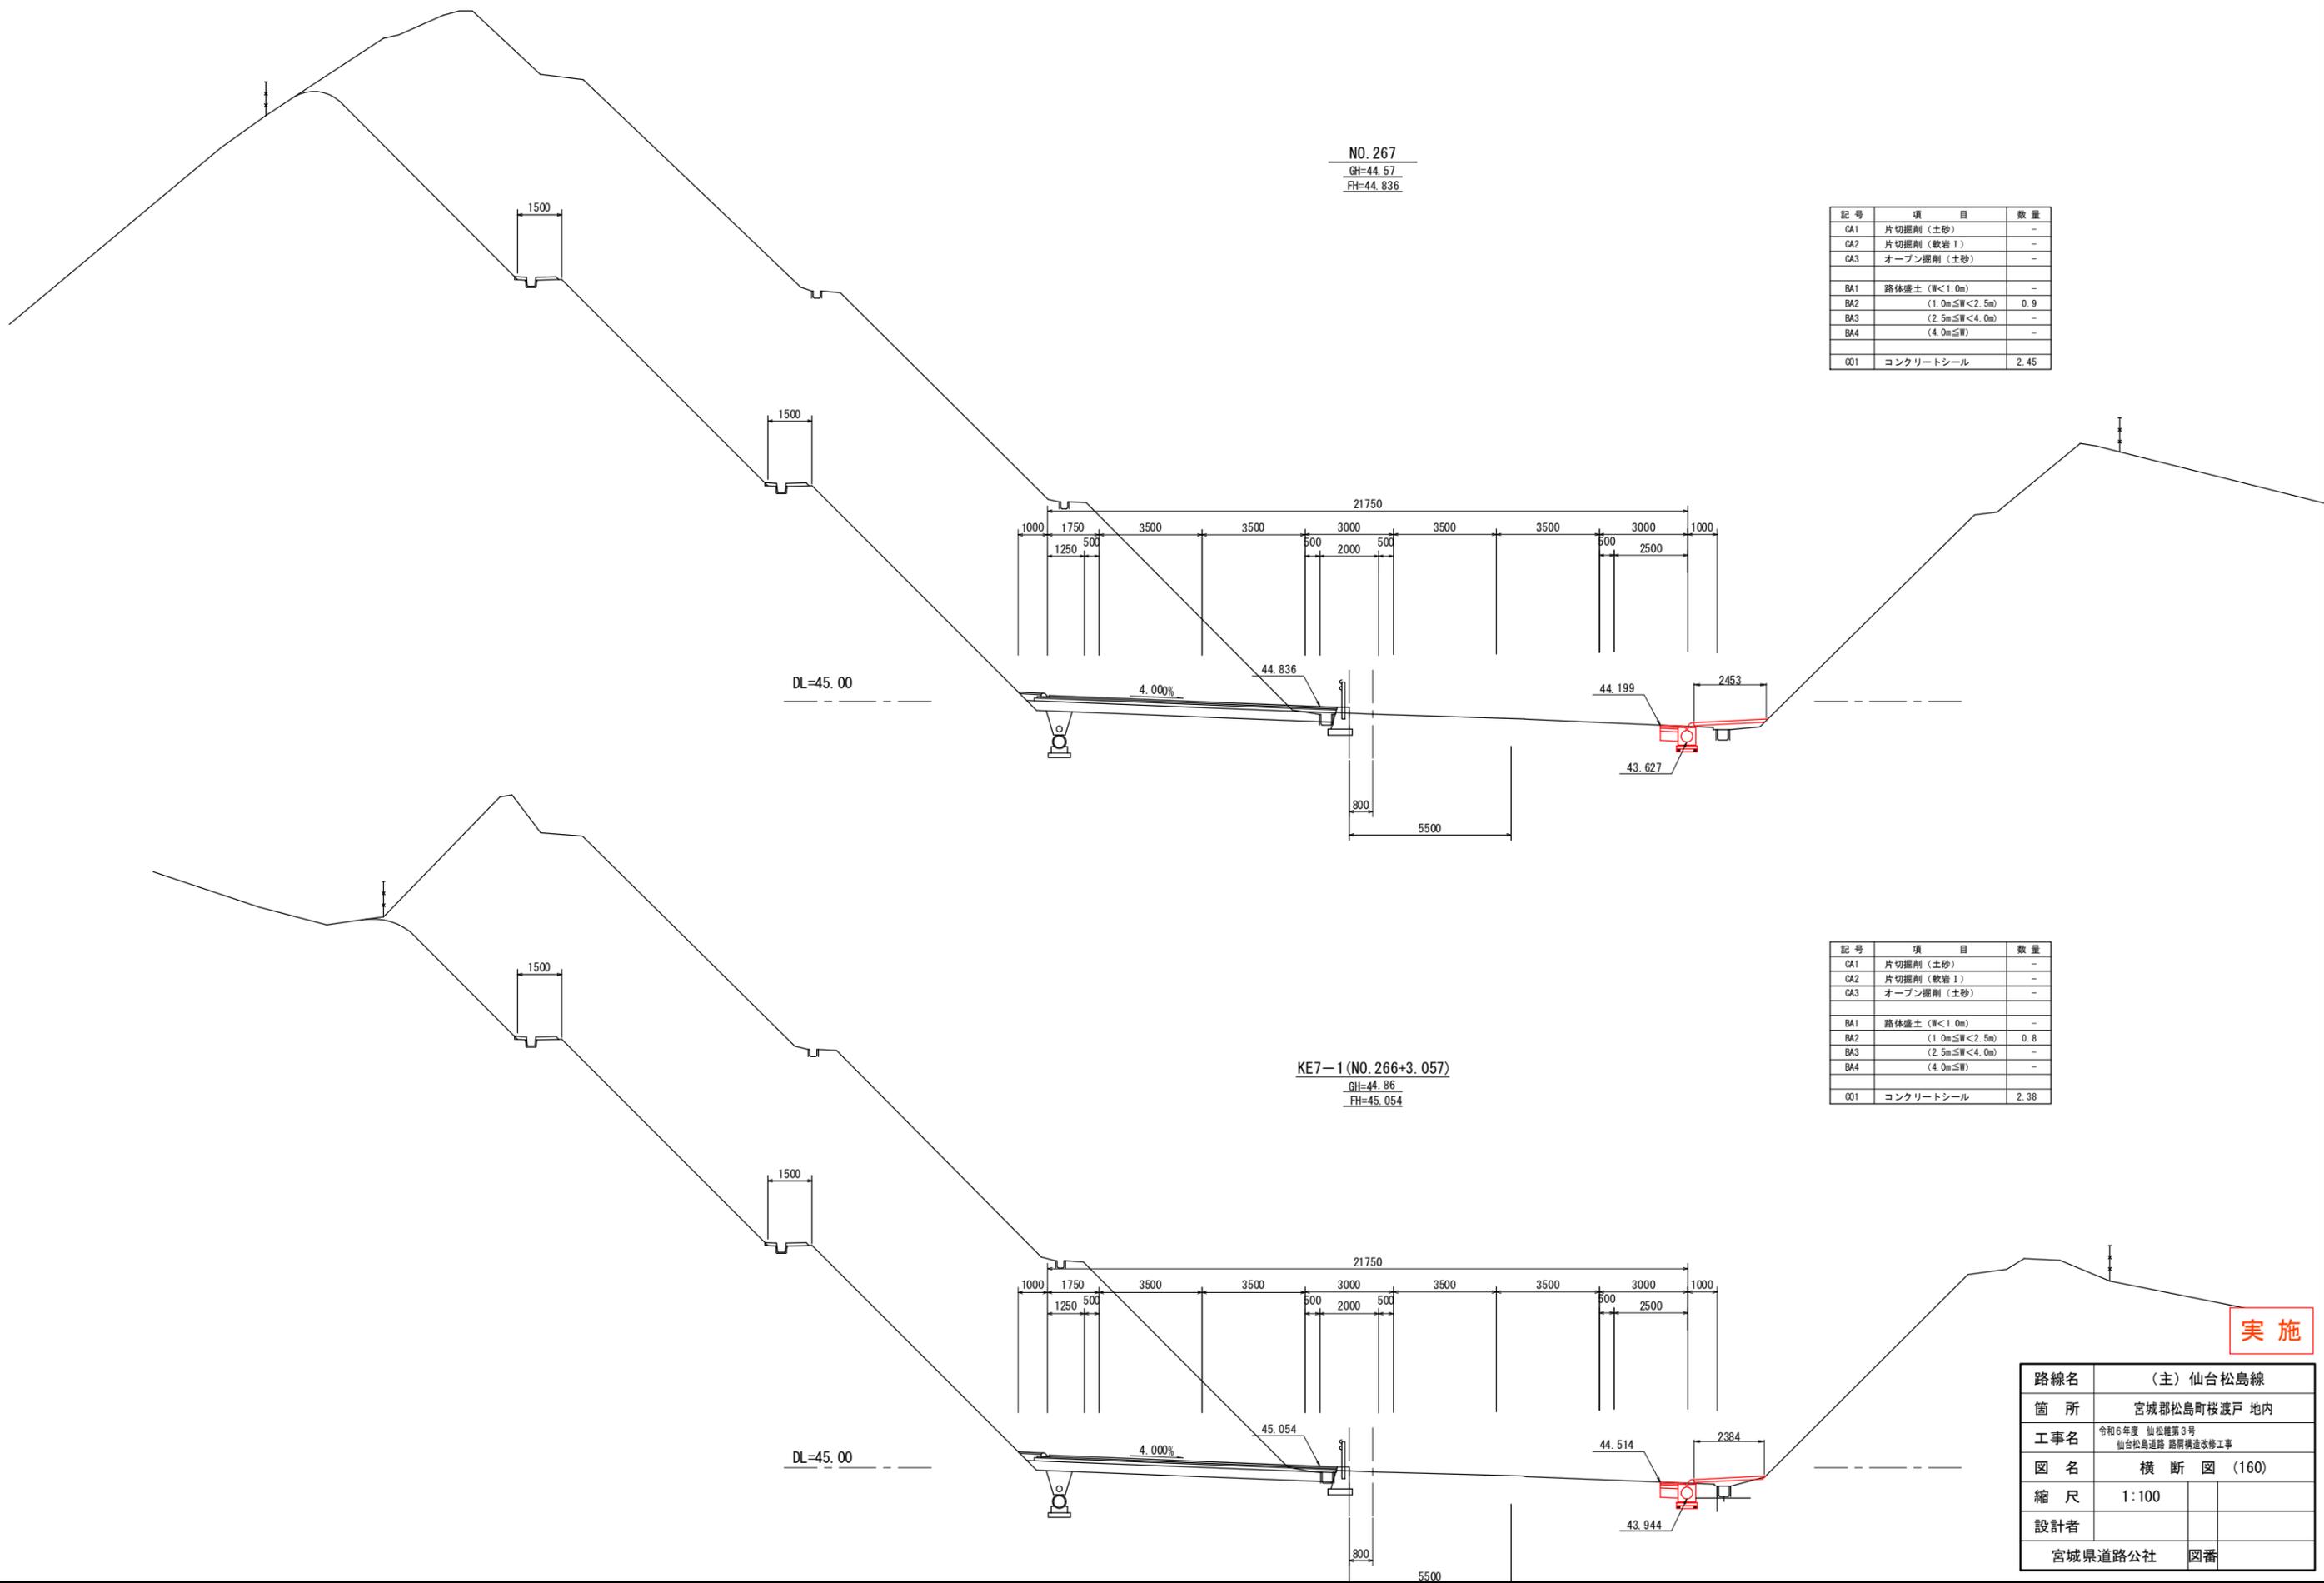

NO. 267
GH=44.57
FH=44.836


記号	項目	数量
CA1	片切掘削(土砂)	-
CA2	片切掘削(軟岩 I)	-
CA3	オープン掘削(土砂)	-
BA1	路体盛土 (W<1.0m)	-
BA2	(1.0m≦W<2.5m)	0.9
BA3	(2.5m≦W<4.0m)	-
BA4	(4.0m≦W)	-
001	コンクリートシール	2.45

KE7-1 (NO. 266+3.057)
GH=44.86
FH=45.054

記号	項目	数量
CA1	片切掘削(土砂)	-
CA2	片切掘削(軟岩 I)	-
CA3	オープン掘削(土砂)	-
BA1	路体盛土 (W<1.0m)	-
BA2	(1.0m≦W<2.5m)	0.8
BA3	(2.5m≦W<4.0m)	-
BA4	(4.0m≦W)	-
001	コンクリートシール	2.38


実施

路線名	(主) 仙台松島線	
箇所	宮城県松島町枝渡戸 地内	
工事名	令和6年度 仙松線第3号 仙台松島道路 路肩構造改修工事	
図名	横断図 (160)	
縮尺	1:100	
設計者		
宮城県道路公社	図番	

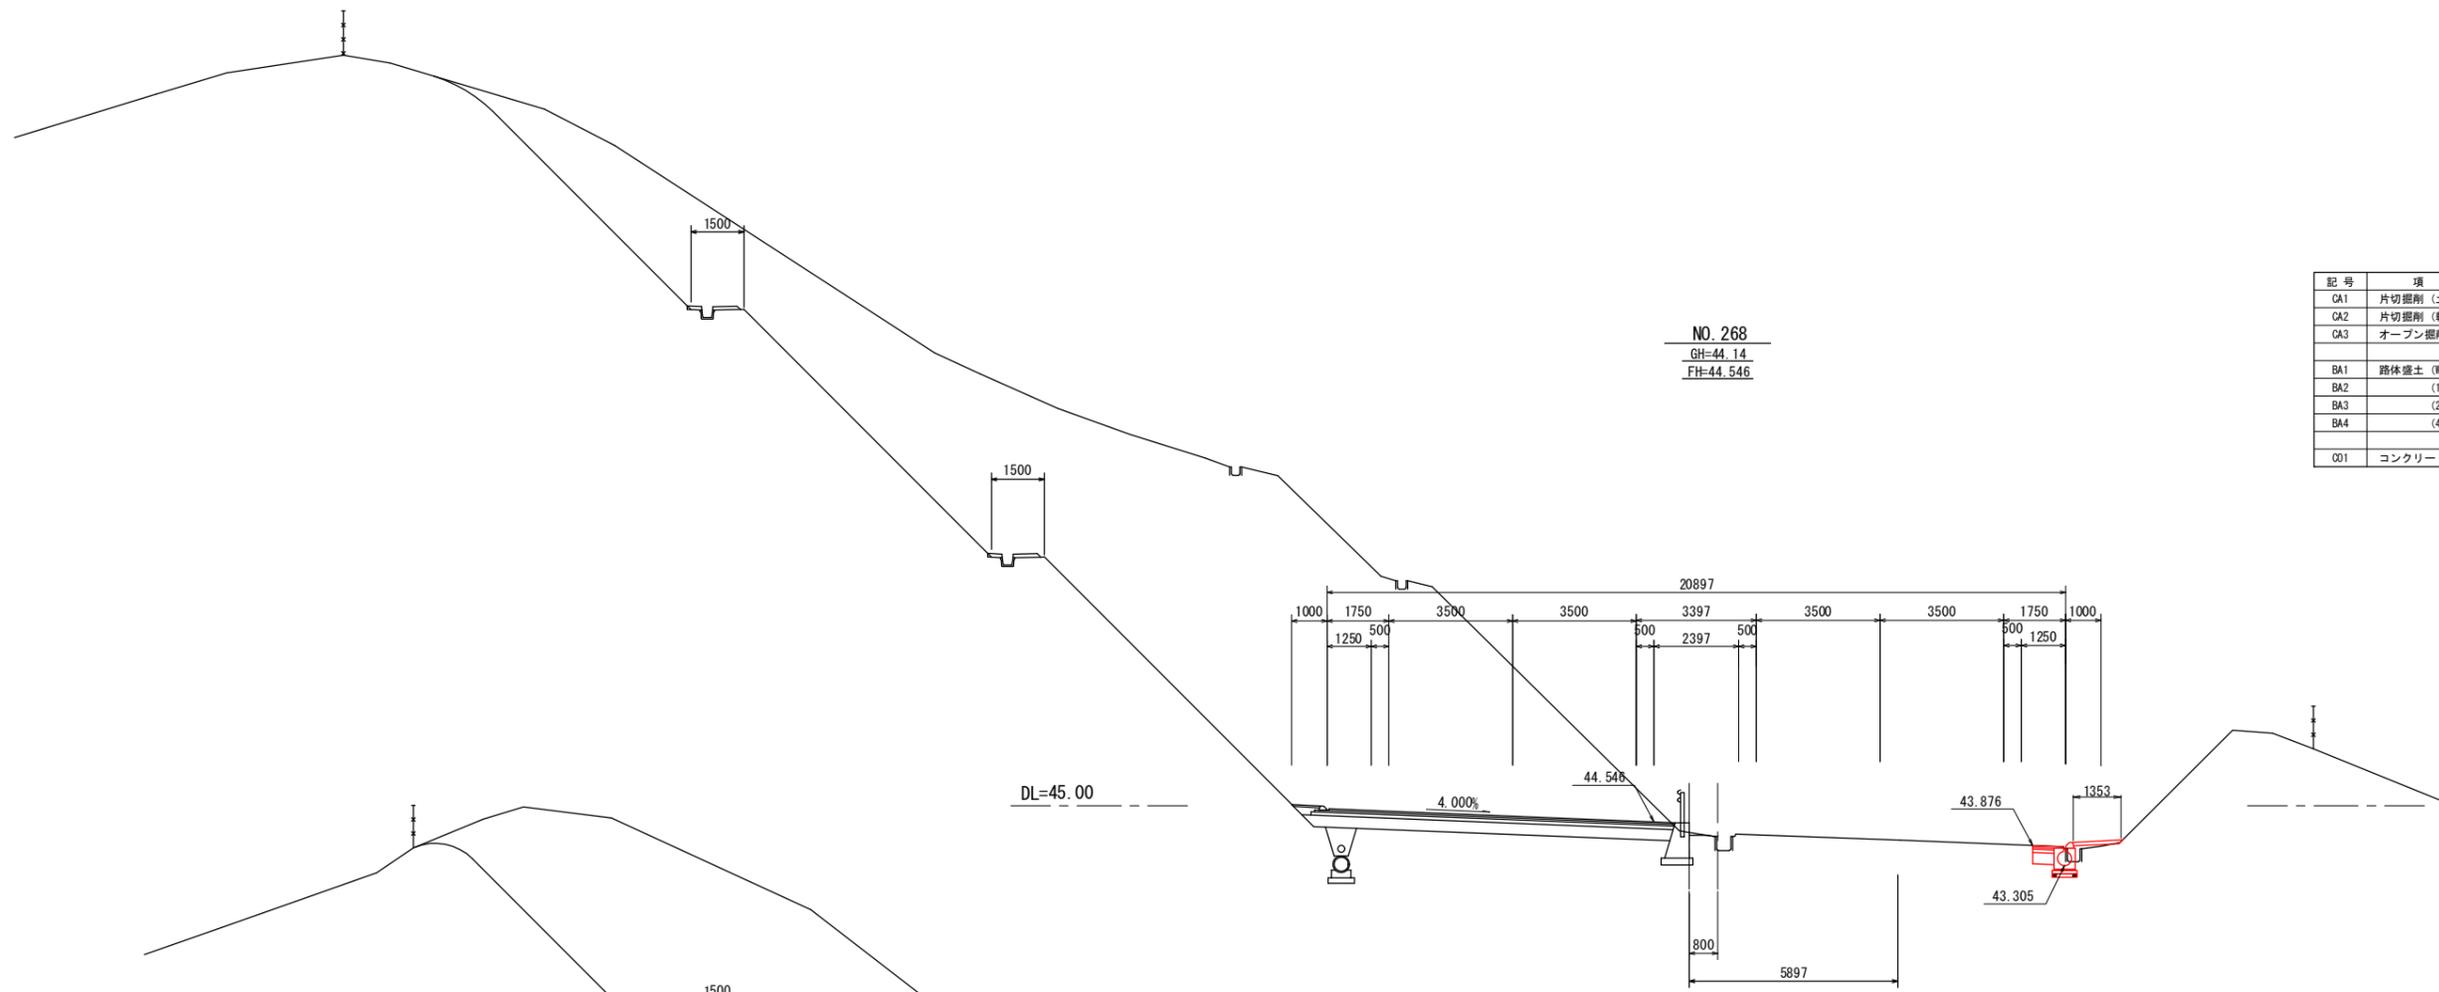

NO. 268
GH=44.14
FH=44.546

記号	項目	数量
CA1	片切掘削 (土砂)	0.1
CA2	片切掘削 (軟岩 I)	-
CA3	オープン掘削 (土砂)	-
BA1	路体盛土 (厚<1.0m)	-
BA2	(1.0m≦厚<2.5m)	0.2
BA3	(2.5m≦厚<4.0m)	-
BA4	(4.0m≦厚)	-
CO1	コンクリートシール	1.35

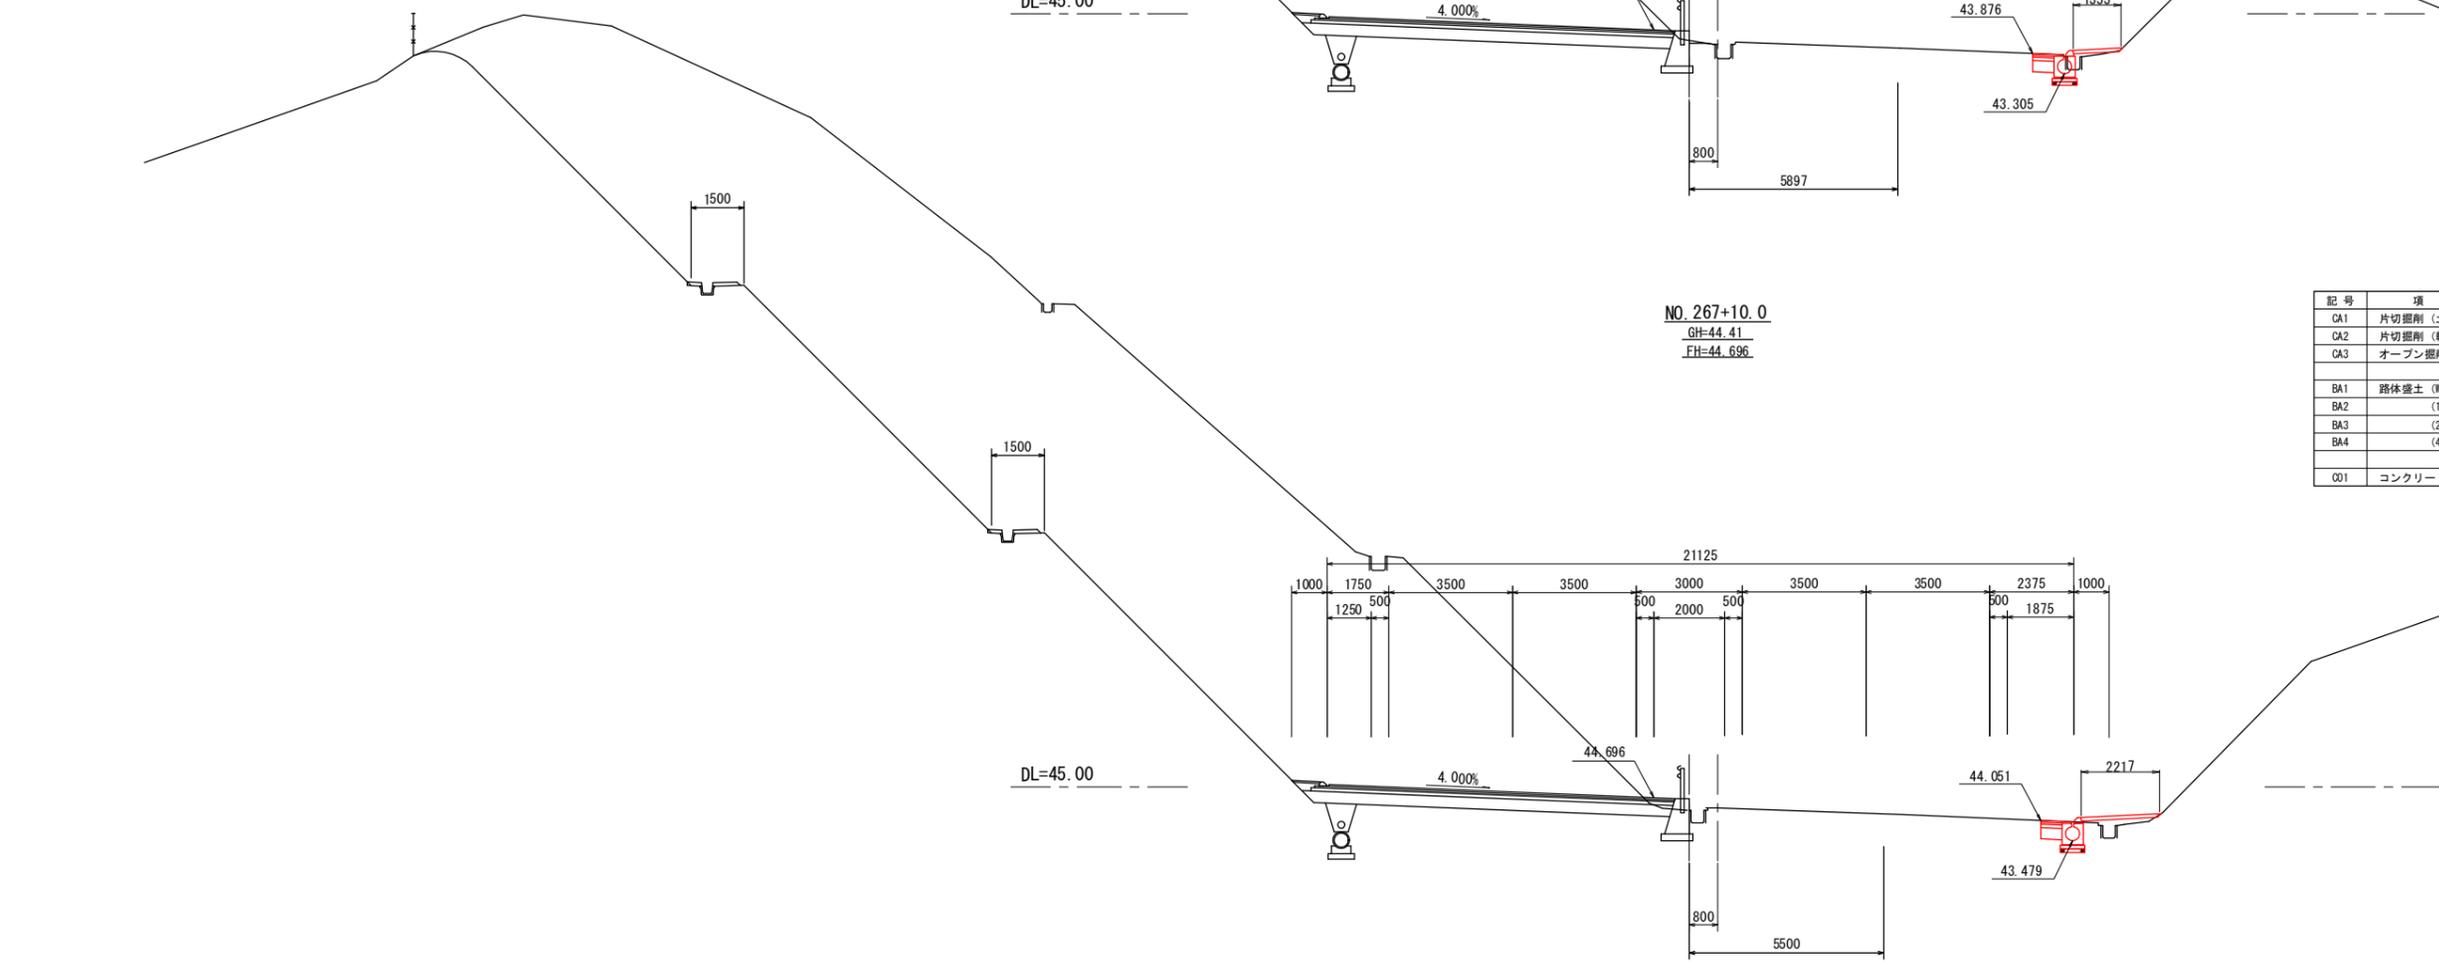


NO. 267+10.0
GH=44.41
FH=44.696

記号	項目	数量
CA1	片切掘削 (土砂)	-
CA2	片切掘削 (軟岩 I)	-
CA3	オープン掘削 (土砂)	-
BA1	路体盛土 (厚<1.0m)	-
BA2	(1.0m≦厚<2.5m)	0.7
BA3	(2.5m≦厚<4.0m)	-
BA4	(4.0m≦厚)	-
CO1	コンクリートシール	2.22

実施


路線名	(主) 仙台松島線	
箇所	宮城県松島町枝渡戸 地内	
工事名	令和6年度 仙松線第3号 仙台松島道路 路肩構造改修工事	
図名	横断図 (161)	
縮尺	1:100	
設計者		
宮城県道路公社	図番	

NO. 270
GH=43.28
FH=43.855

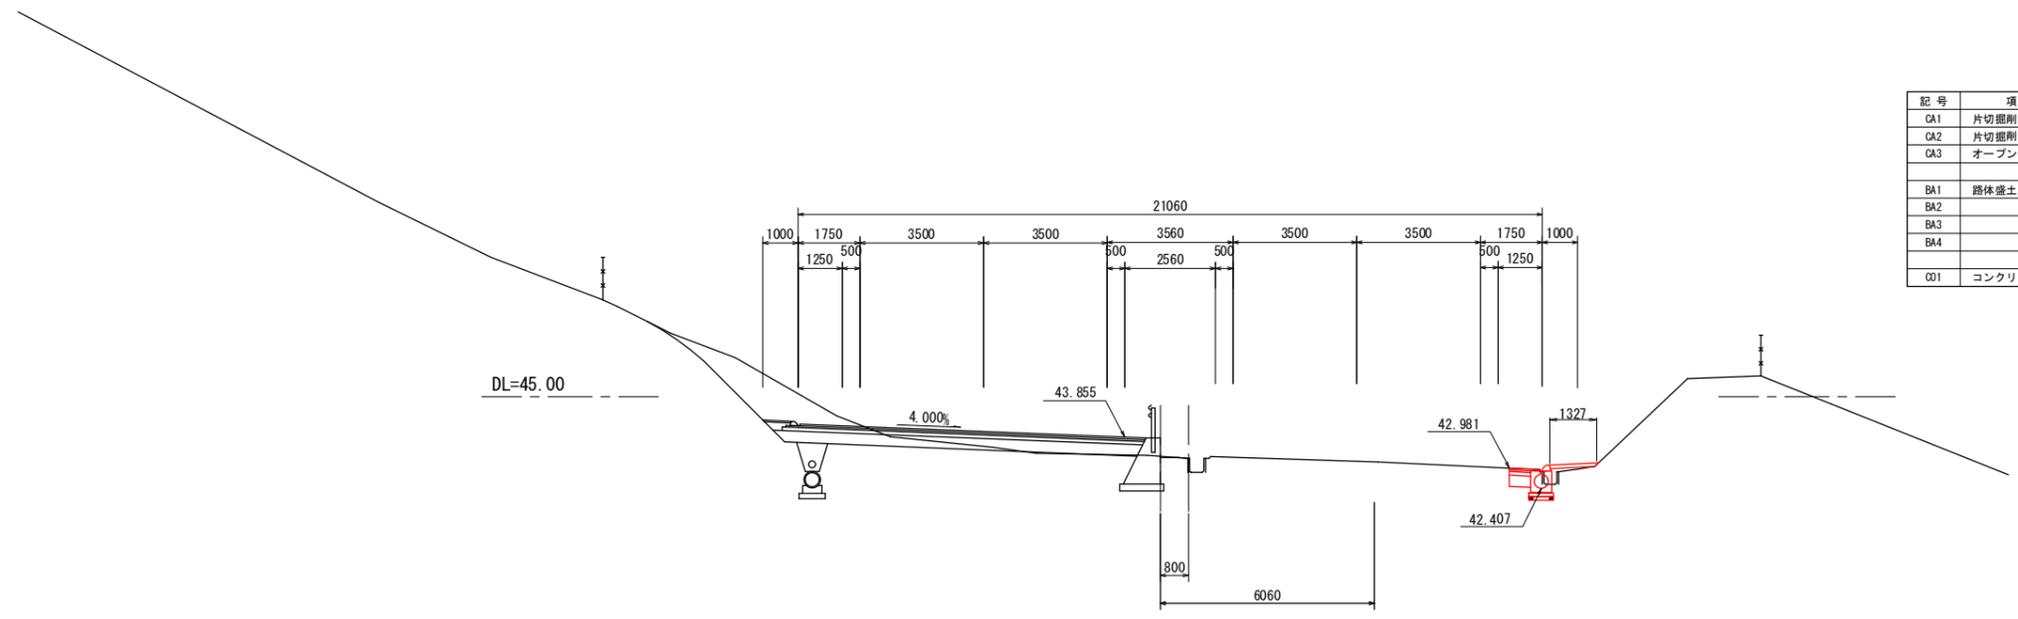

記号	項目	数量
CA1	片切掘削 (土砂)	0.1
CA2	片切掘削 (軟岩 I)	-
CA3	オープン掘削 (土砂)	-
BA1	路体盛土 (W<1.0m)	-
BA2	(1.0m≤W<2.5m)	0.2
BA3	(2.5m≤W<4.0m)	-
BA4	(4.0m≤W)	-
CO1	コンクリートシール	1.33

NO. 269
GH=43.76
FH=44.219

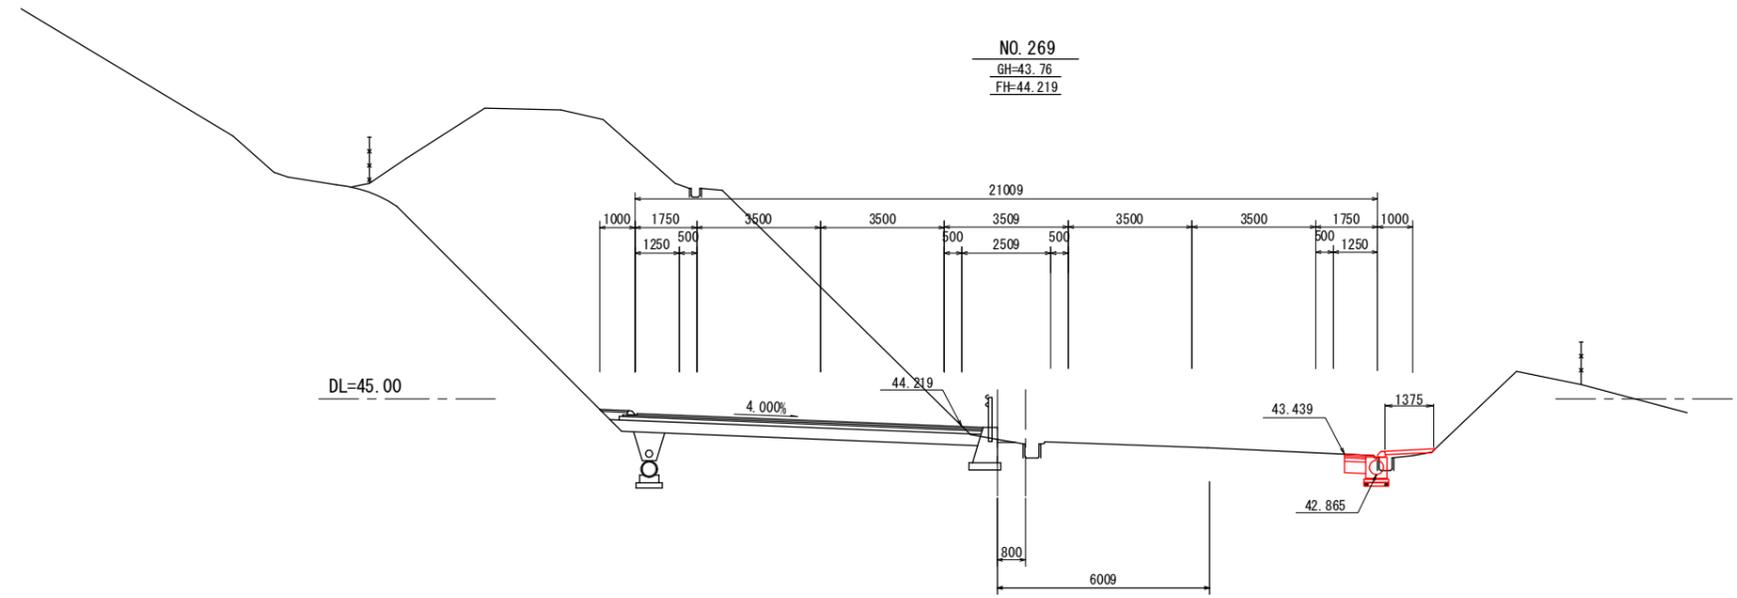


記号	項目	数量
CA1	片切掘削 (土砂)	0.1
CA2	片切掘削 (軟岩 I)	-
CA3	オープン掘削 (土砂)	-
BA1	路体盛土 (W<1.0m)	-
BA2	(1.0m≤W<2.5m)	0.2
BA3	(2.5m≤W<4.0m)	-
BA4	(4.0m≤W)	-
CO1	コンクリートシール	1.38

実施

路線名	(主) 仙台松島線	
箇所	宮城県松島町枝渡戸 地内	
工事名	令和6年度 仙松線第3号 仙台松島道路 路肩構造改修工事	
図名	横断図 (162)	
縮尺	1:100	
設計者		
宮城県道路公社	図番	


KE7-2 (NO. 271+14.306)
 GH=42.37
 FH=43.146

記号	項目	数量
CA1	片切掘削 (土砂)	0.1
CA2	片切掘削 (軟岩 I)	-
CA3	オープン掘削 (土砂)	-
BA1	路体盛土 (W<1.0m)	0.1
BA2	(1.0m≦W<2.5m)	-
BA3	(2.5m≦W<4.0m)	-
BA4	(4.0m≦W)	-
C01	コンクリートシール	1.21

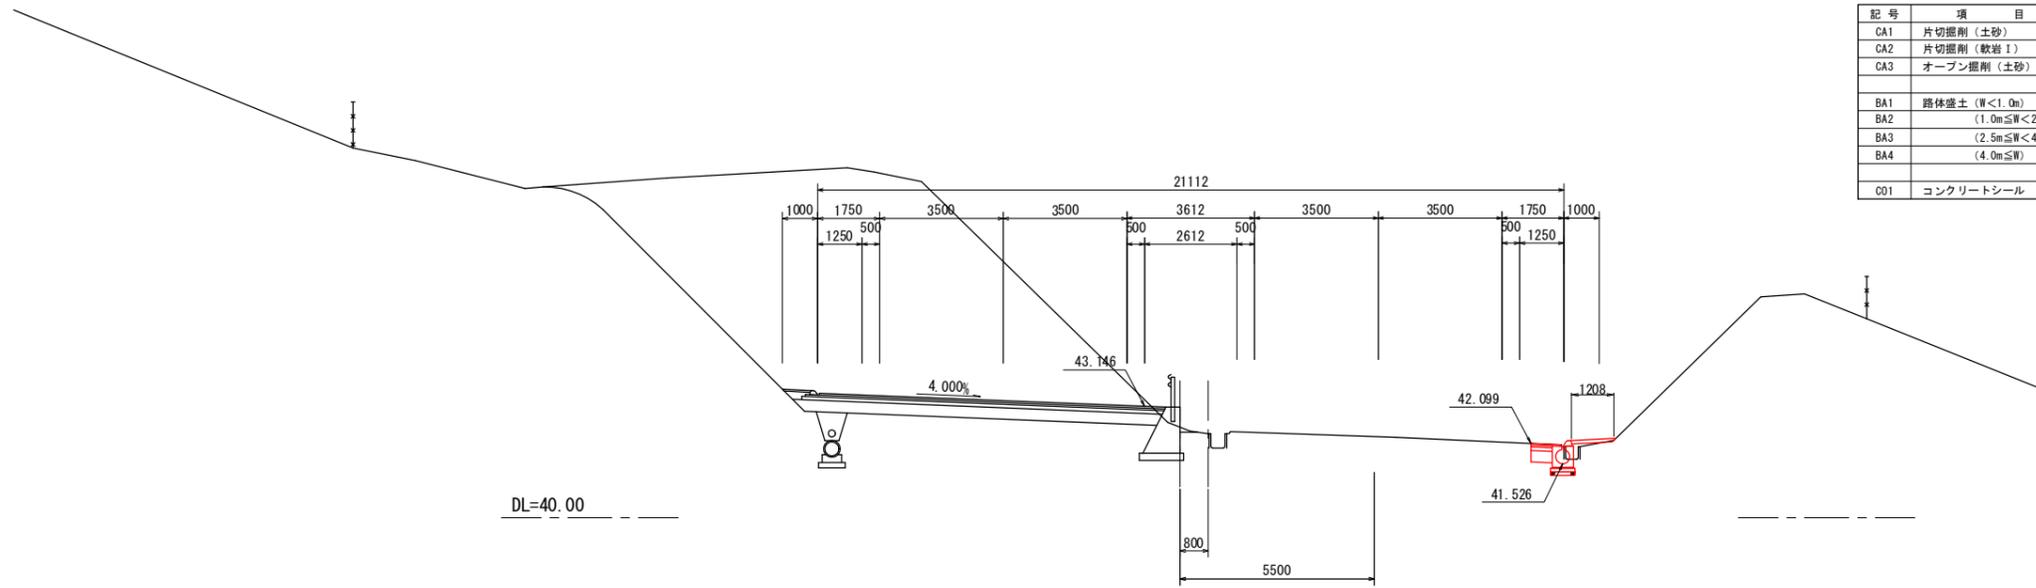


NO. 271
 GH=42.73
 FH=43.455

記号	項目	数量
CA1	片切掘削 (土砂)	0.1
CA2	片切掘削 (軟岩 I)	-
CA3	オープン掘削 (土砂)	-
BA1	路体盛土 (W<1.0m)	0.3
BA2	(1.0m≦W<2.5m)	-
BA3	(2.5m≦W<4.0m)	-
BA4	(4.0m≦W)	-
C01	コンクリートシール	0.76

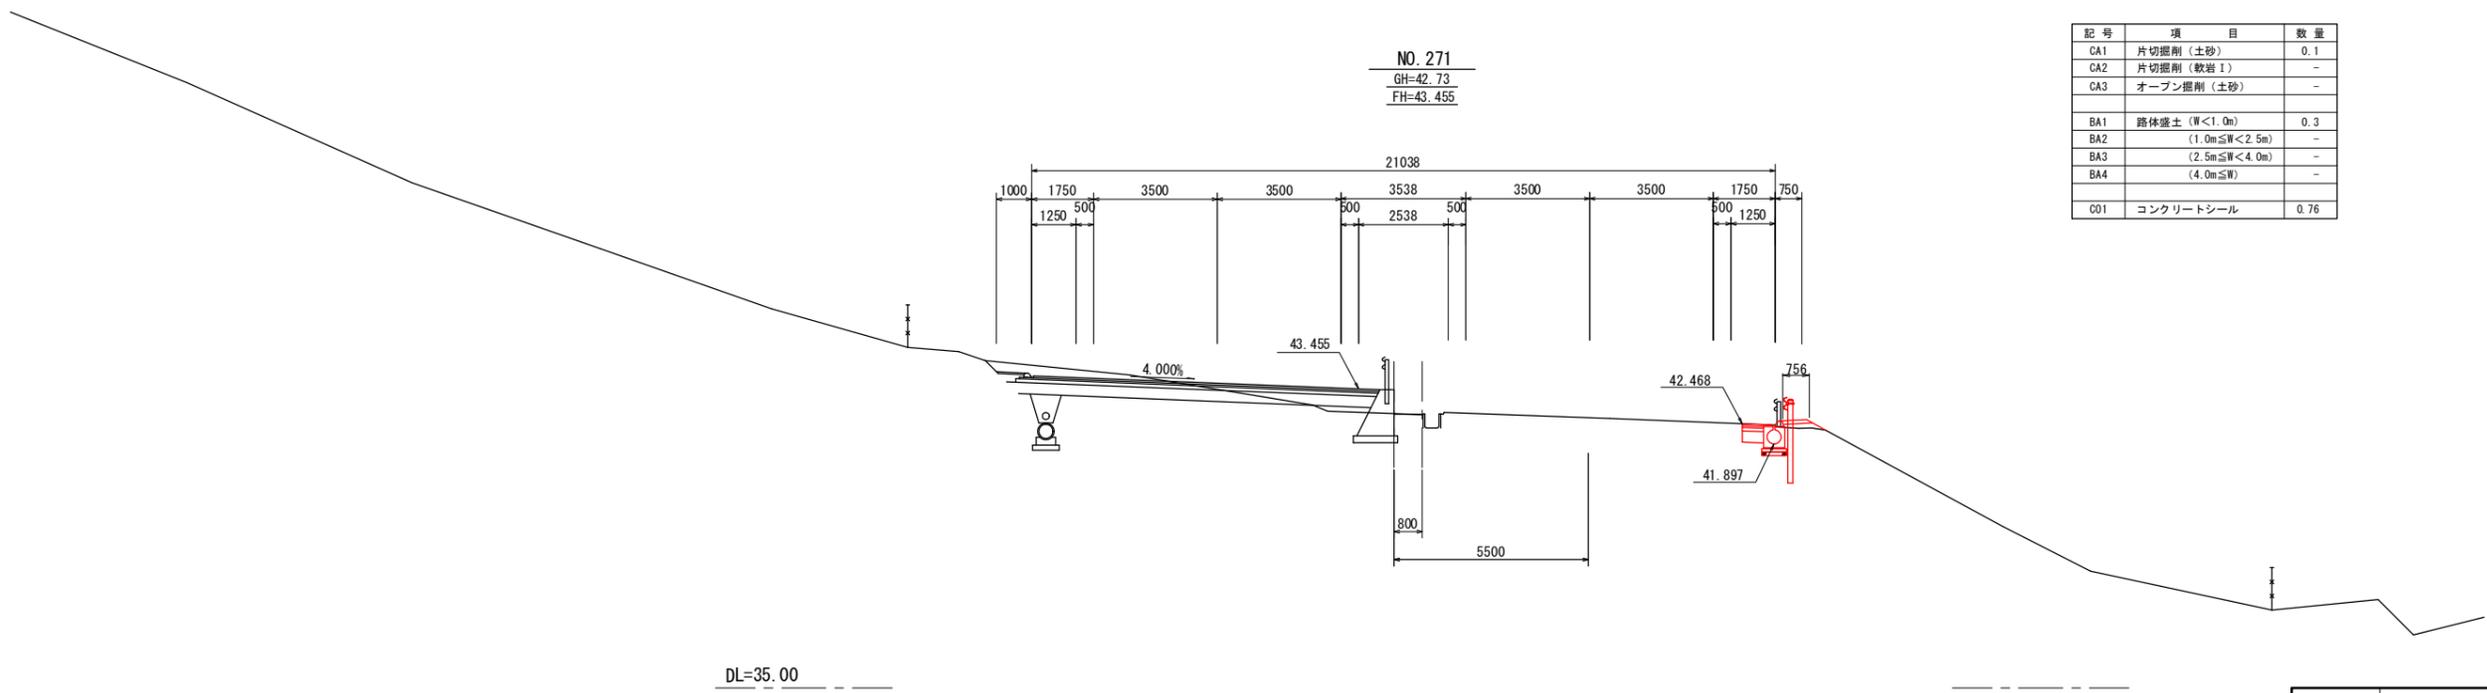


実施

路線名	(主) 仙台松島線	
箇所	宮城県松島町枝渡戸 地内	
工事名	令和6年度 仙松線第3号 仙台松島道路 路肩構造改修工事	
図名	横断図 (163)	
縮尺	1:100	
設計者		
宮城県道路公社	図番	

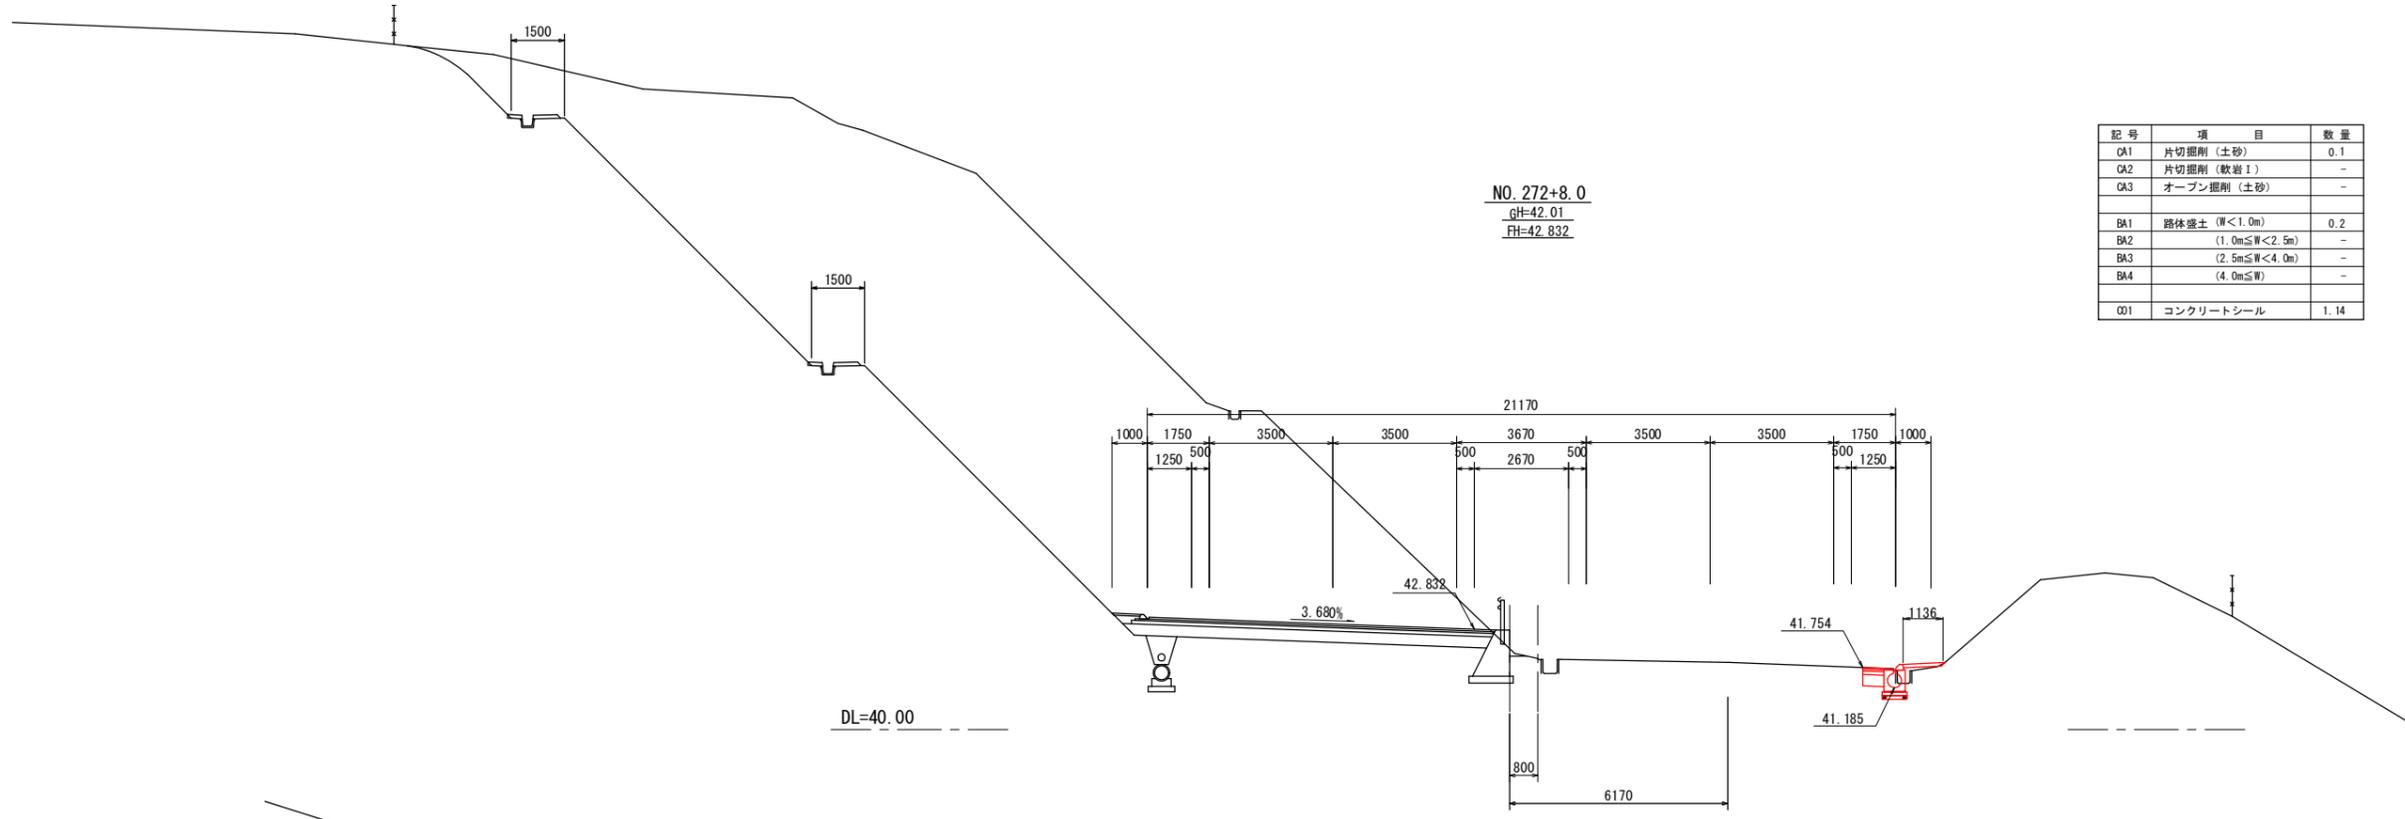

NO. 272+8.0
 gH=42.01
 FH=42.832

記号	項目	数量
CA1	片切掘削 (土砂)	0.1
CA2	片切掘削 (軟岩 I)	-
CA3	オープン掘削 (土砂)	-
BA1	路体盛土 (W<1.0m)	0.2
BA2	(1.0m≦W<2.5m)	-
BA3	(2.5m≦W<4.0m)	-
BA4	(4.0m≦W)	-
OD1	コンクリートシール	1.14

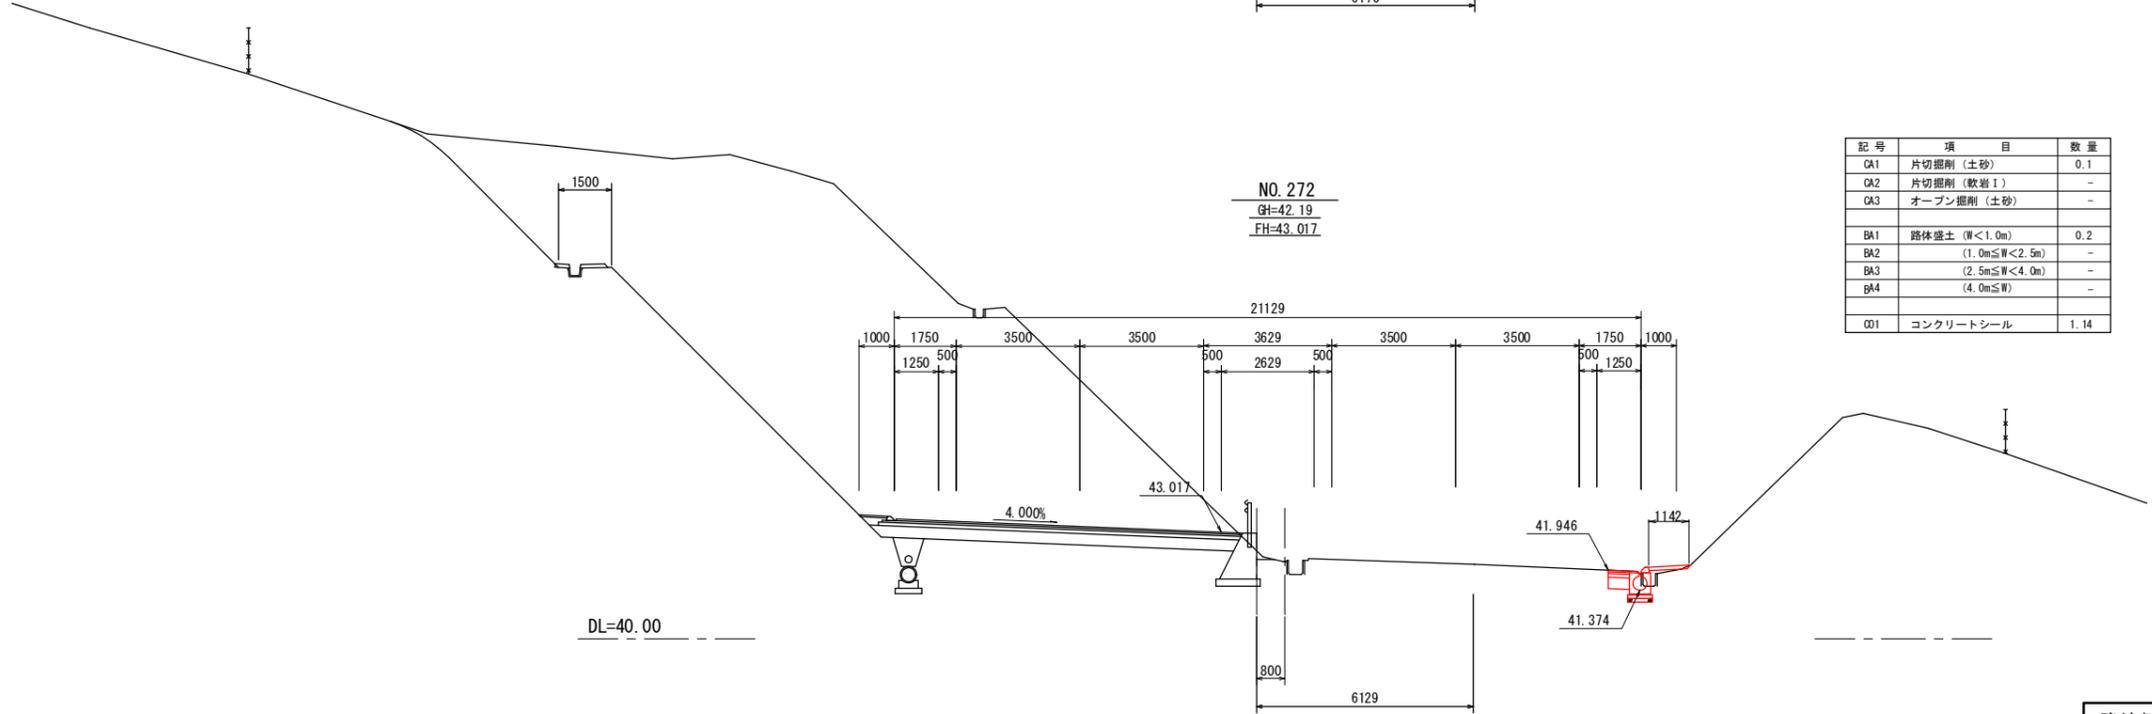


NO. 272
 gH=42.19
 FH=43.017

記号	項目	数量
CA1	片切掘削 (土砂)	0.1
CA2	片切掘削 (軟岩 I)	-
CA3	オープン掘削 (土砂)	-
BA1	路体盛土 (W<1.0m)	0.2
BA2	(1.0m≦W<2.5m)	-
BA3	(2.5m≦W<4.0m)	-
BA4	(4.0m≦W)	-
OD1	コンクリートシール	1.14

実施


路線名	(主) 仙台松島線
箇所	宮城県松島町枝渡戸 地内
工事名	令和6年度 仙松線第3号 仙台松島道路 路肩構造改修工事
図名	横断図 (164)
縮尺	1:100
設計者	
宮城県道路公社	図番

NO. 274
GH=41.01
FH=42.038

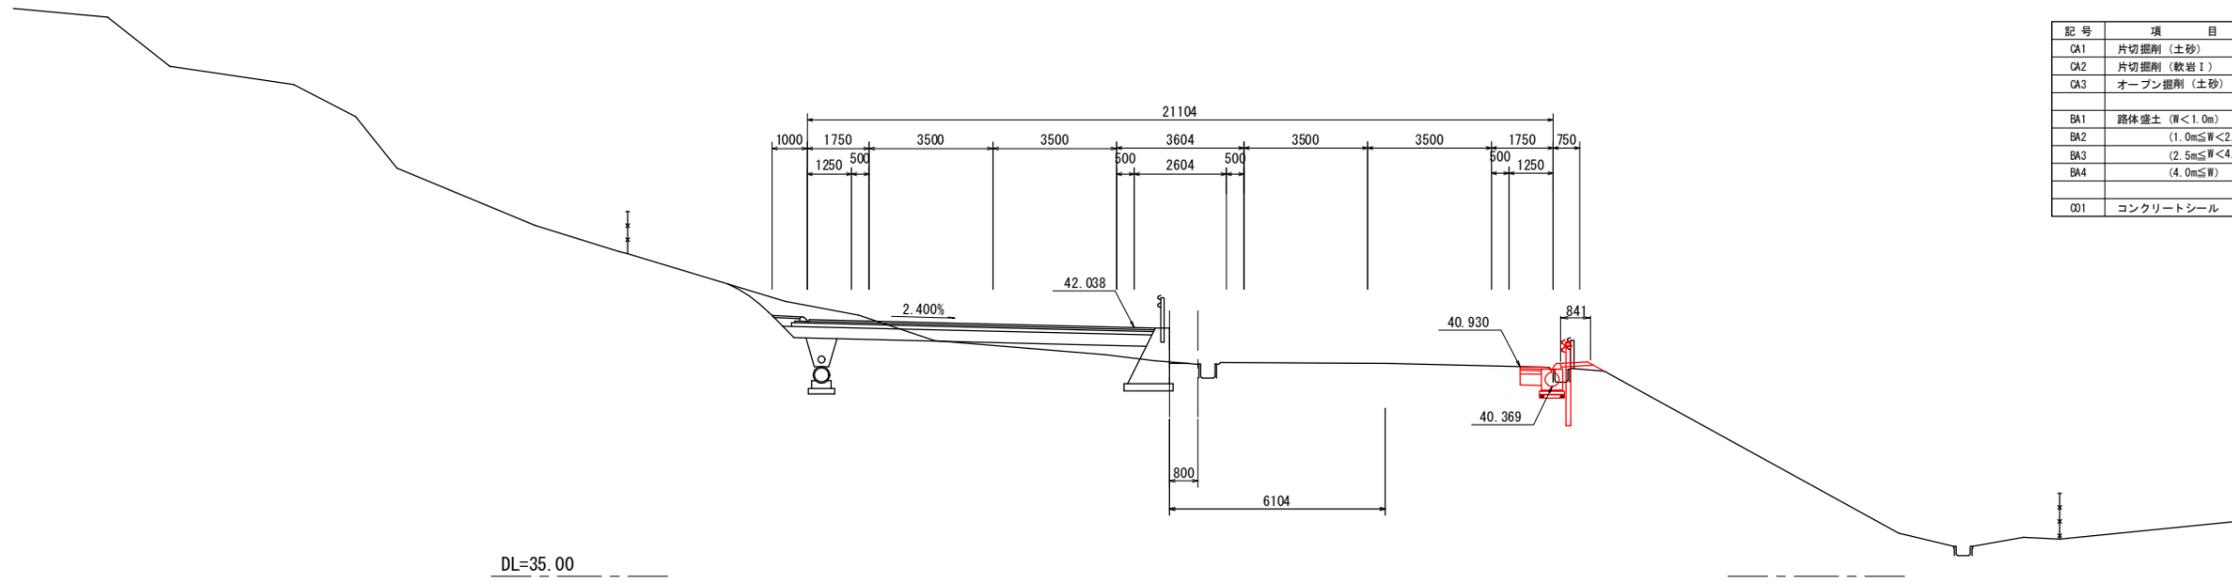

記号	項目	数量
CA1	片切掘削 (土砂)	0.1
CA2	片切掘削 (軟岩 I)	-
CA3	オープン掘削 (土砂)	-
BA1	路体盛土 (W<1.0m)	0.2
BA2	(1.0m≦W<2.5m)	-
BA3	(2.5m≦W<4.0m)	-
BA4	(4.0m≦W)	-
Q01	コンクリートシール	0.84


NO. 273
GH=41.66
FH=42.544

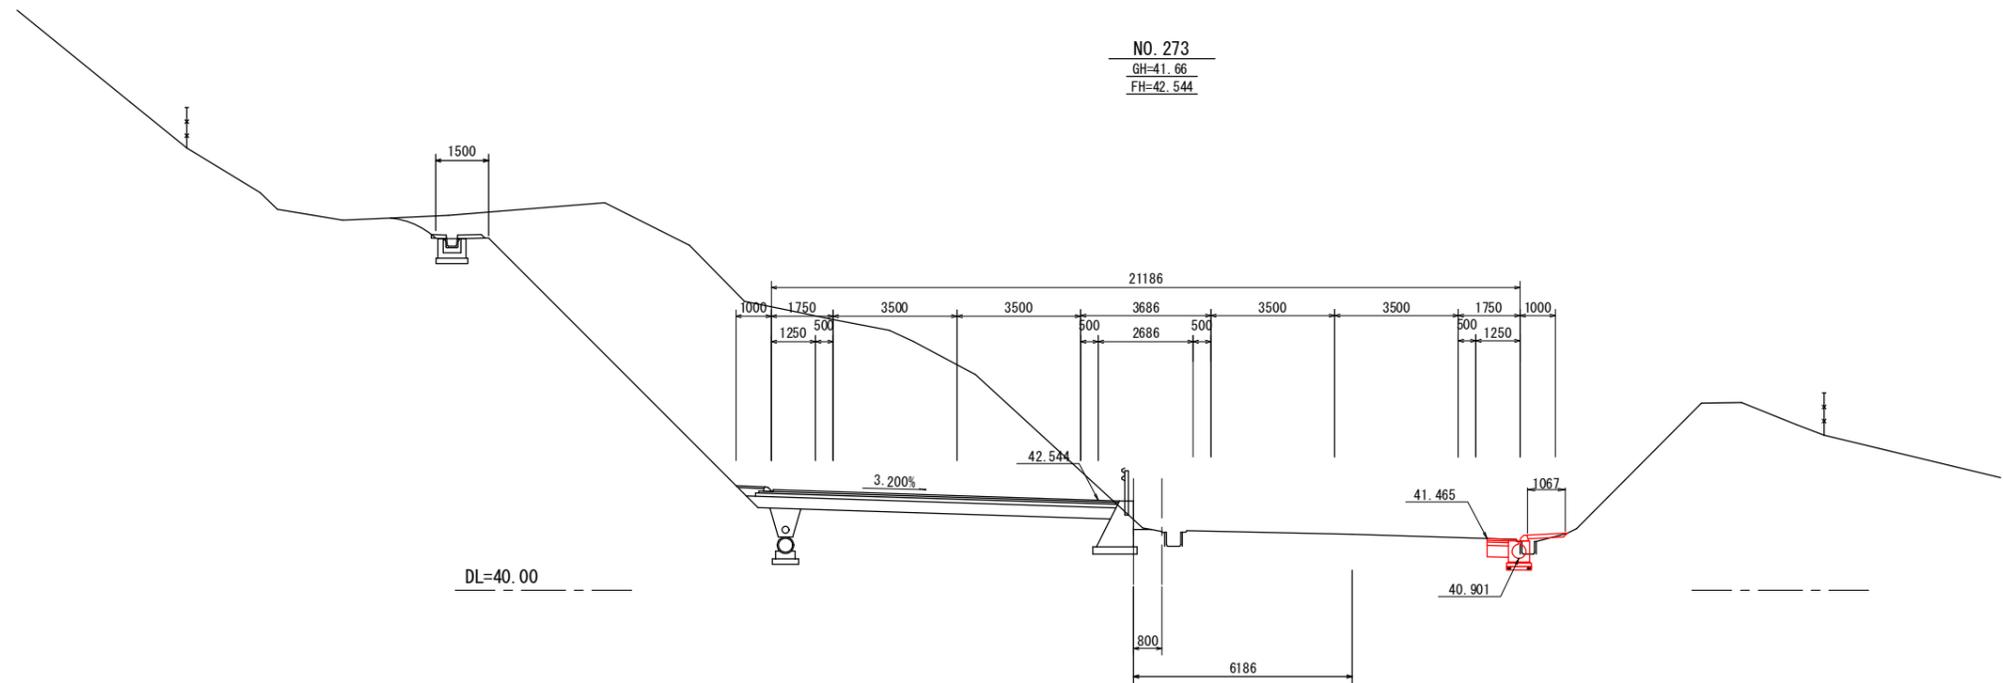


記号	項目	数量
CA1	片切掘削 (土砂)	0.1
CA2	片切掘削 (軟岩 I)	-
CA3	オープン掘削 (土砂)	-
BA1	路体盛土 (W<1.0m)	0.2
BA2	(1.0m≦W<2.5m)	-
BA3	(2.5m≦W<4.0m)	-
BA4	(4.0m≦W)	-
Q01	コンクリートシール	1.07

実施

路線名	(主) 仙台松島線	
箇所	宮城郡松島町桜瀬戸 地内	
工事名	令和6年度 仙松線第3号 仙台松島道路 路肩構造改修工事	
図名	横断図 (165)	
縮尺	1:100	
設計者		
宮城県道路公社	図番	

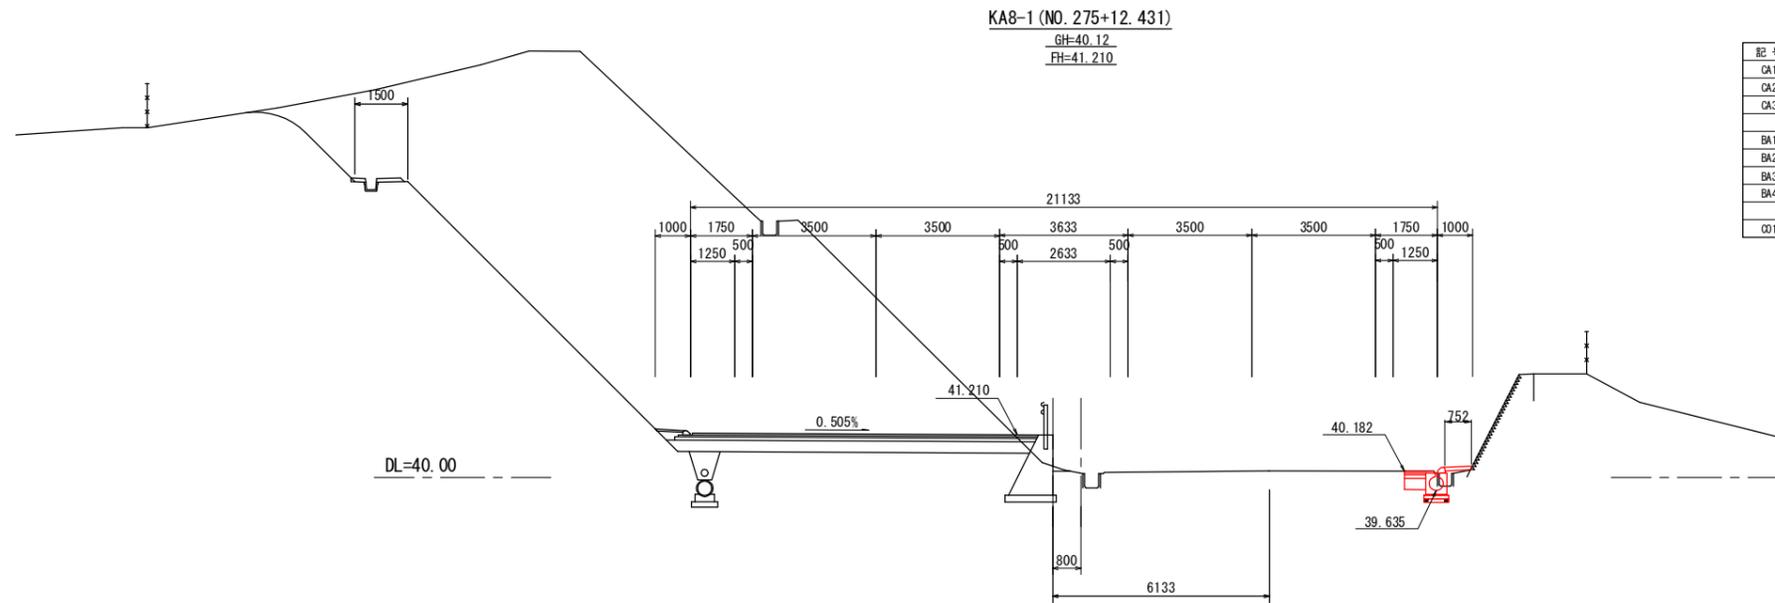

記号	項目	数量
CA1	片切掘削 (土砂)	0.1
CA2	片切掘削 (軟岩 I)	-
CA3	オープン掘削 (土砂)	-
BA1	路体盛土 (W<1.0m)	0.2
BA2	(1.0m≦W<2.5m)	-
BA3	(2.5m≦W<4.0m)	-
BA4	(4.0m≦W)	-
Q01	コンクリートシール	0.75

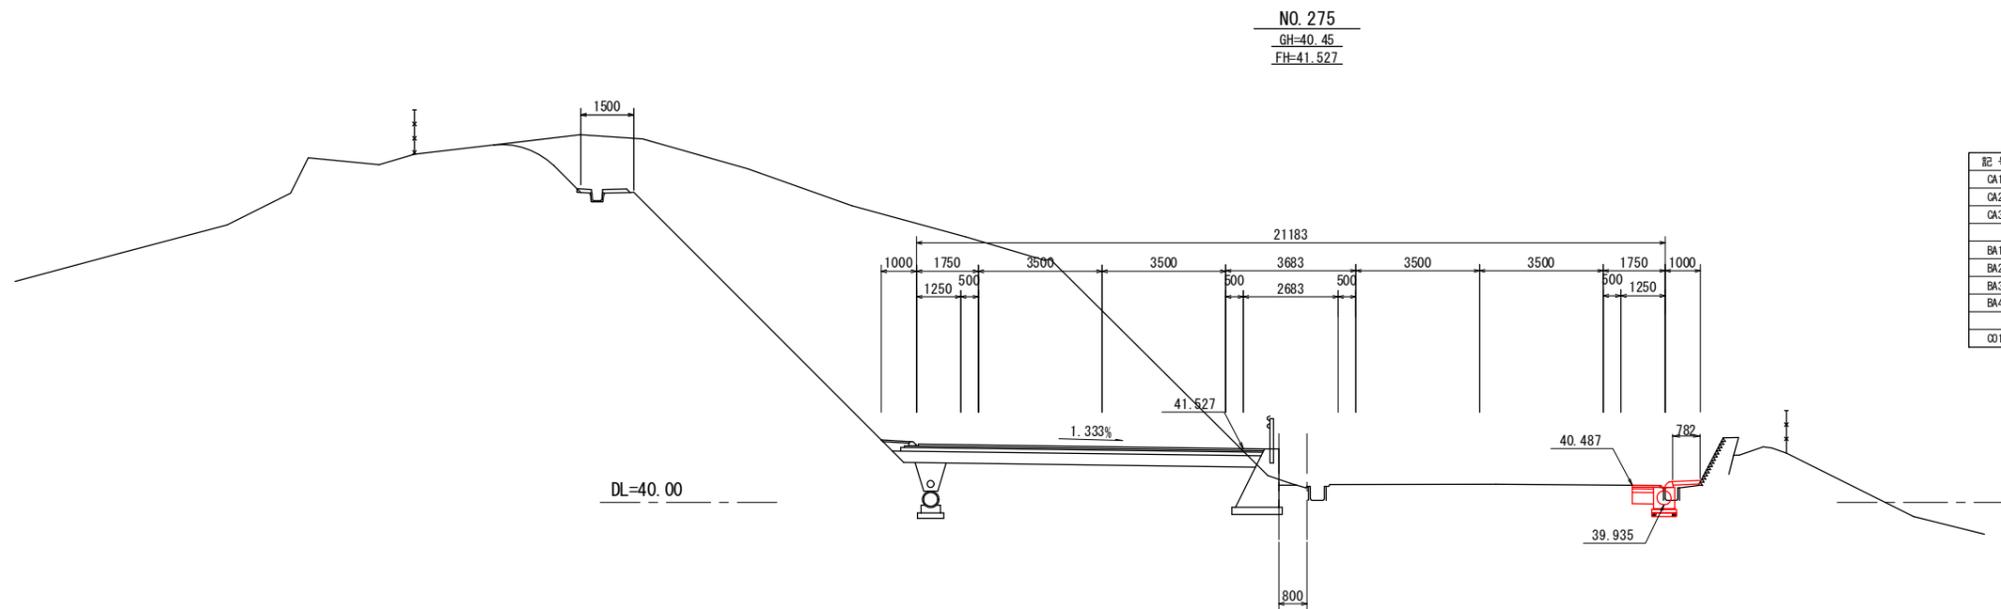


記号	項目	数量
CA1	片切掘削 (土砂)	0.1
CA2	片切掘削 (軟岩 I)	-
CA3	オープン掘削 (土砂)	-
BA1	路体盛土 (W<1.0m)	0.2
BA2	(1.0m≦W<2.5m)	-
BA3	(2.5m≦W<4.0m)	-
BA4	(4.0m≦W)	-
Q01	コンクリートシール	0.78

実施


路線名	(主) 仙台松島線	
箇所	宮城郡松島町桜瀬戸 地内	
工事名	令和6年度 仙松線第3号 仙台松島道路 路肩構造改修工事	
図名	横断図 (166)	
縮尺	1:100	
設計者		
宮城県道路公社	図番	

NO. 277
GH=39.33
FH=40.507

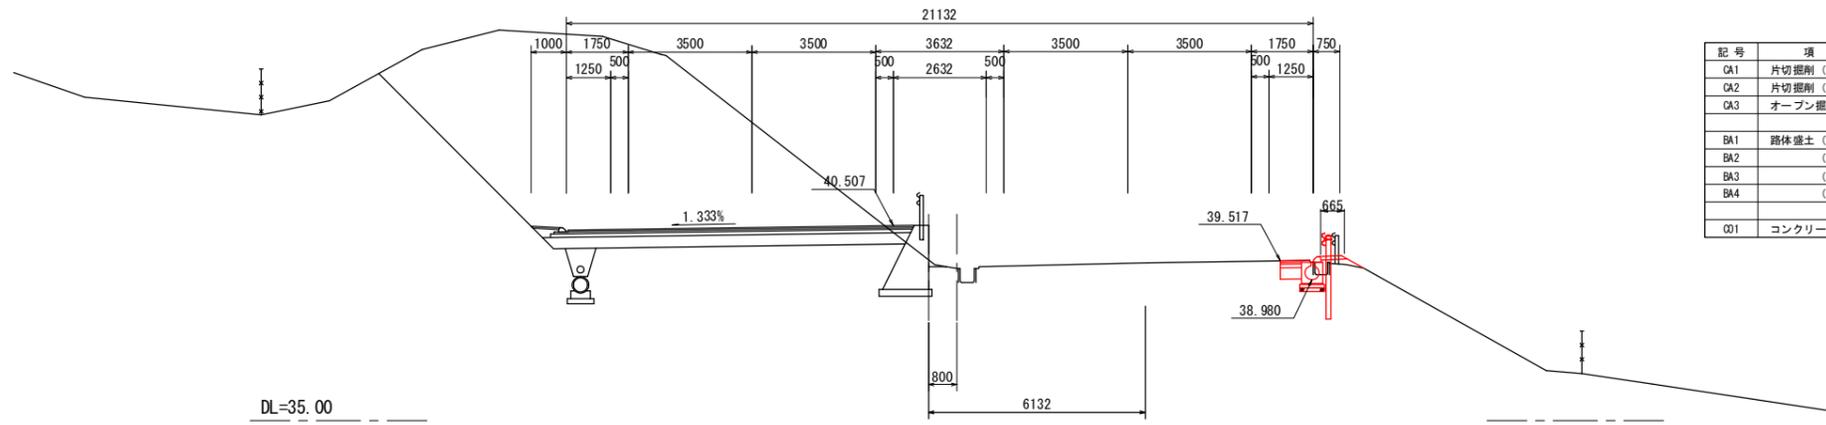

記号	項目	数量
CA1	片切掘削 (土砂)	0.1
CA2	片切掘削 (軟岩 I)	-
CA3	オープン掘削 (土砂)	-
BA1	路体盛土 (W<1.0m)	0.3
BA2	(1.0m≦W<2.5m)	-
BA3	(2.5m≦W<4.0m)	-
BA4	(4.0m≦W)	-
Q01	コンクリートシール	0.67

NO. 276
GH=39.86
FH=41.017

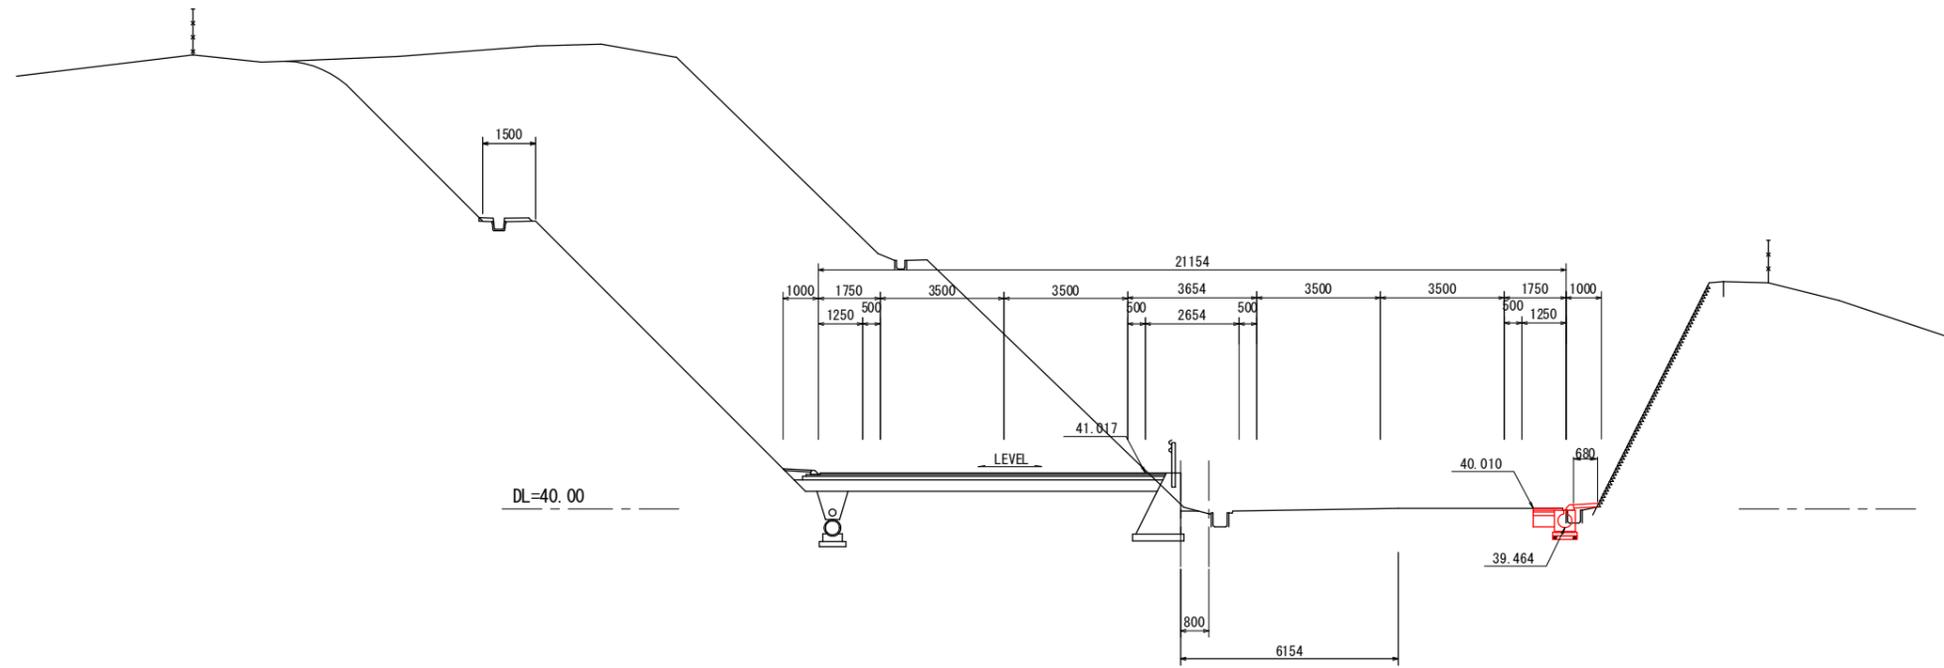


記号	項目	数量
CA1	片切掘削 (土砂)	0.1
CA2	片切掘削 (軟岩 I)	-
CA3	オープン掘削 (土砂)	-
BA1	路体盛土 (W<1.0m)	0.2
BA2	(1.0m≦W<2.5m)	-
BA3	(2.5m≦W<4.0m)	-
BA4	(4.0m≦W)	-
Q01	コンクリートシール	0.68

実施

路線名	(主) 仙台松島線	
箇所	宮城県松島町枝渡戸 地内	
工事名	令和6年度 仙松線第3号 仙台松島道路 路肩構造改修工事	
図名	横断図 (167)	
縮尺	1:100	
設計者		
宮城県道路公社	図番	


NO. 279
GH=38.06
FH=39.486

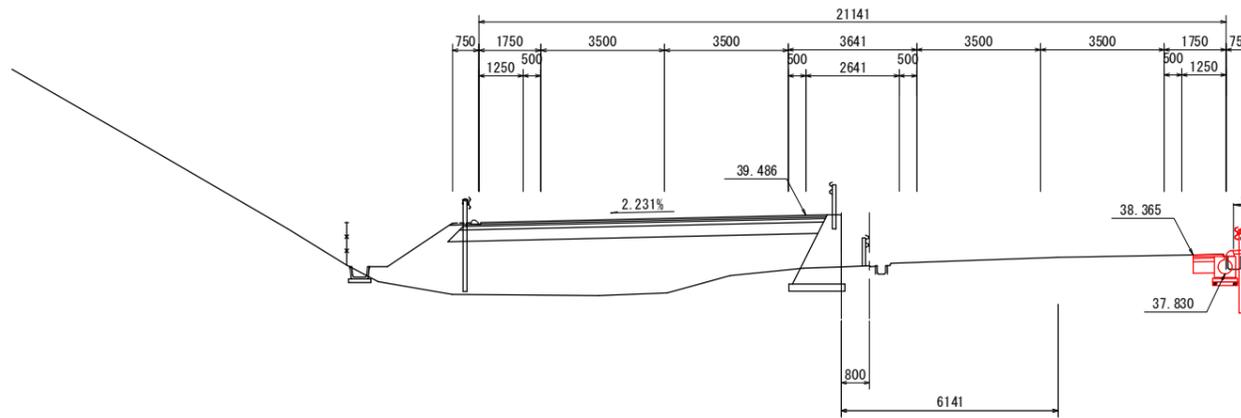

記号	項目	数量
CA1	片切掘削 (土砂)	0.1
CA2	片切掘削 (軟岩 I)	-
CA3	オープン掘削 (土砂)	-
BA1	路体盛土 (W<1.0m)	-
BA2	(1.0m≤W<2.5m)	0.3
BA3	(2.5m≤W<4.0m)	-
BA4	(4.0m≤W)	-
OD1	コンクリートシール	0.98

DL=25.00

NO. 278
GH=38.69
FH=39.996

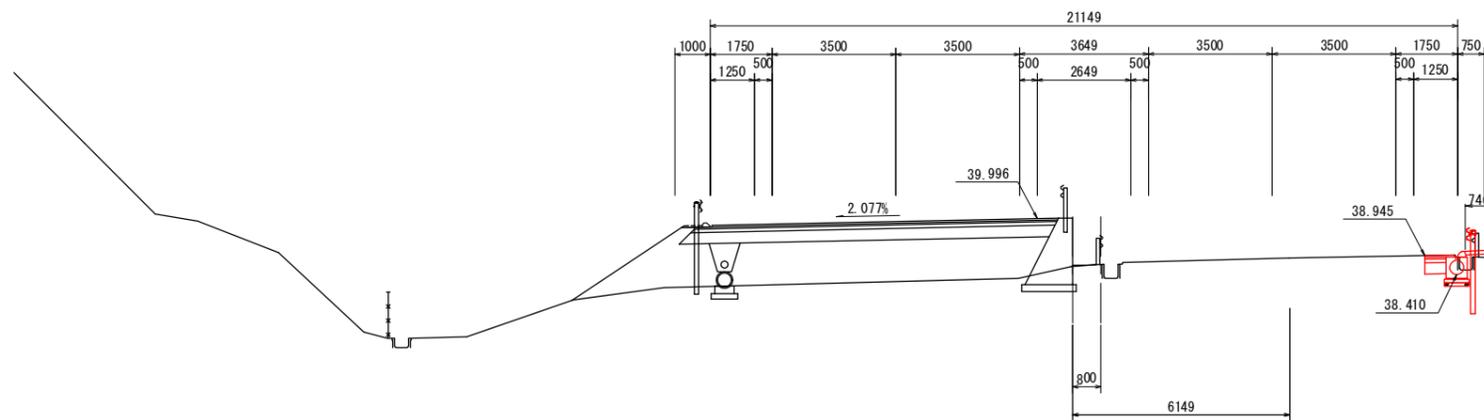

記号	項目	数量
CA1	片切掘削 (土砂)	0.1
CA2	片切掘削 (軟岩 I)	-
CA3	オープン掘削 (土砂)	-
BA1	路体盛土 (W<1.0m)	0.2
BA2	(1.0m≤W<2.5m)	-
BA3	(2.5m≤W<4.0m)	-
BA4	(4.0m≤W)	-
OD1	コンクリートシール	0.75


DL=30.00

実施

路線名	(主) 仙台松島線	
箇所	宮城郡松島町枝渡戸 地内	
工事名	令和6年度 仙松線第3号 仙台松島道路 路肩構造改修工事	
図名	横断図 (168)	
縮尺	1:100	
設計者		
宮城県道路公社	図番	


NO. 281
GH=36.94
FH=38.465

記号	項目	数量
CA1	片切掘削 (土砂)	0.1
CA2	片切掘削 (軟岩 I)	-
CA3	オープン掘削 (土砂)	-
BA1	路体盛土 (W<1.0m)	0.2
BA2	(1.0m≤W<2.5m)	-
BA3	(2.5m≤W<4.0m)	-
BA4	(4.0m≤W)	-
001	コンクリートシール	1.19

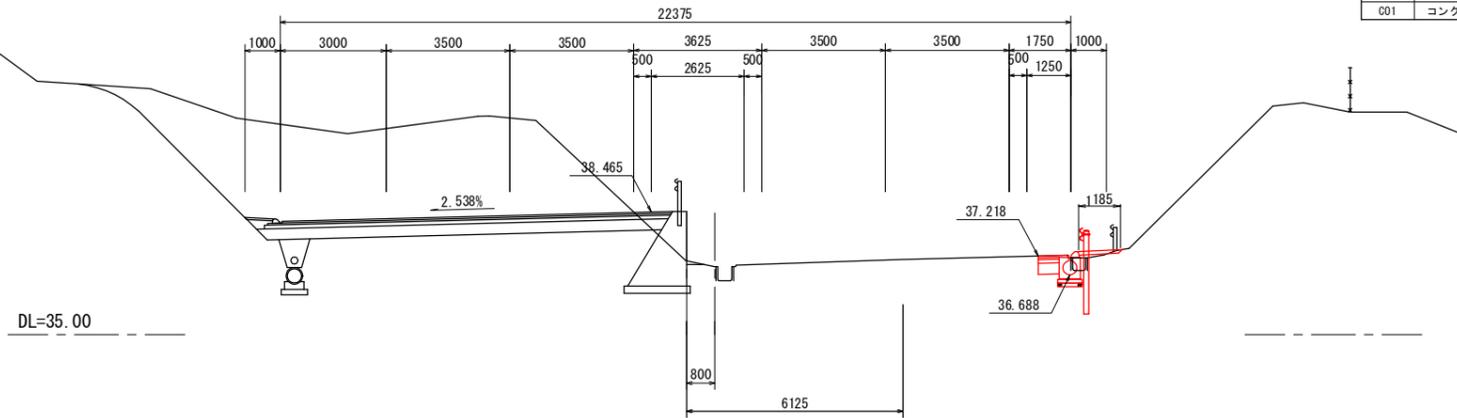


NO. 280
GH=37.52
FH=38.975

記号	項目	数量
CA1	片切掘削 (土砂)	0.1
CA2	片切掘削 (軟岩 I)	-
CA3	オープン掘削 (土砂)	-
BA1	路体盛土 (W<1.0m)	0.2
BA2	(1.0m≤W<2.5m)	-
BA3	(2.5m≤W<4.0m)	-
BA4	(4.0m≤W)	-
001	コンクリートシール	0.83

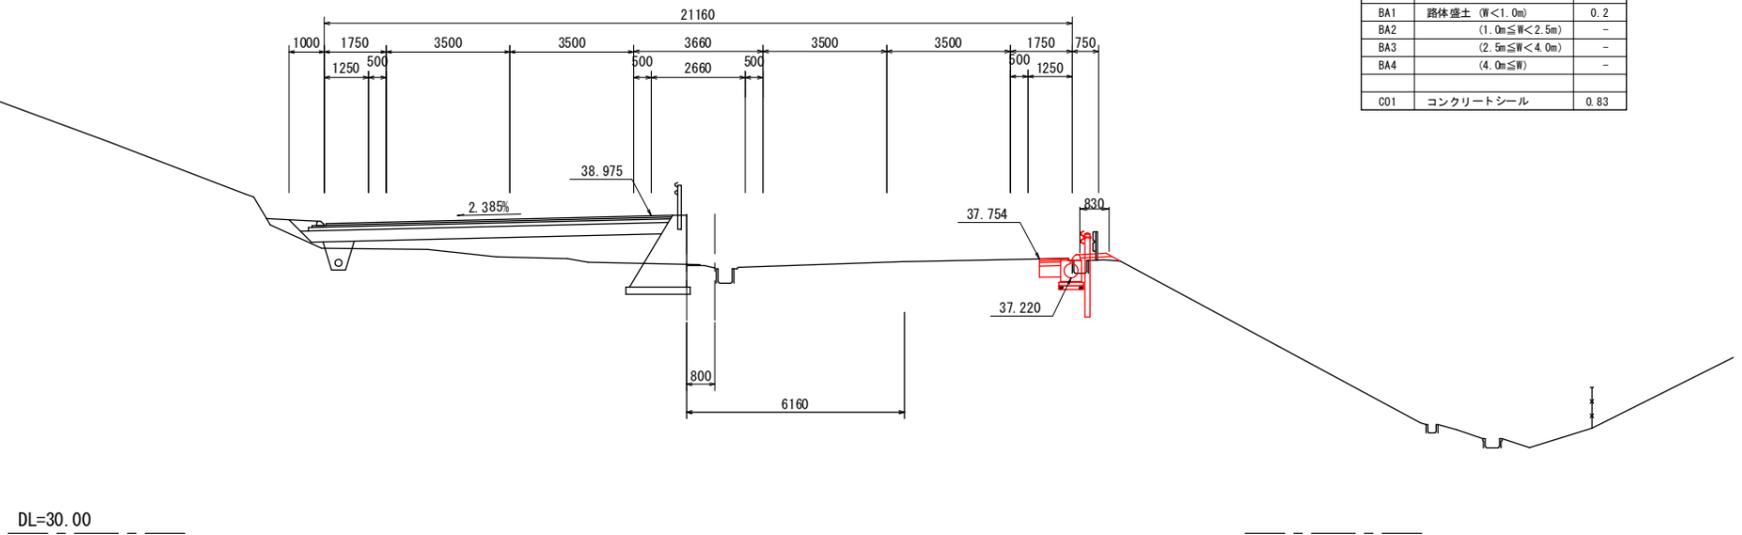

実施

路線名	(主) 仙台松島線	
箇所	宮城県松島町枝渡戸 地内	
工事名	令和6年度 仙松線第3号 仙台松島道路 路肩構造改修工事	
図名	横断図 (169)	
縮尺	1:100	
設計者		
宮城県道路公社	図番	

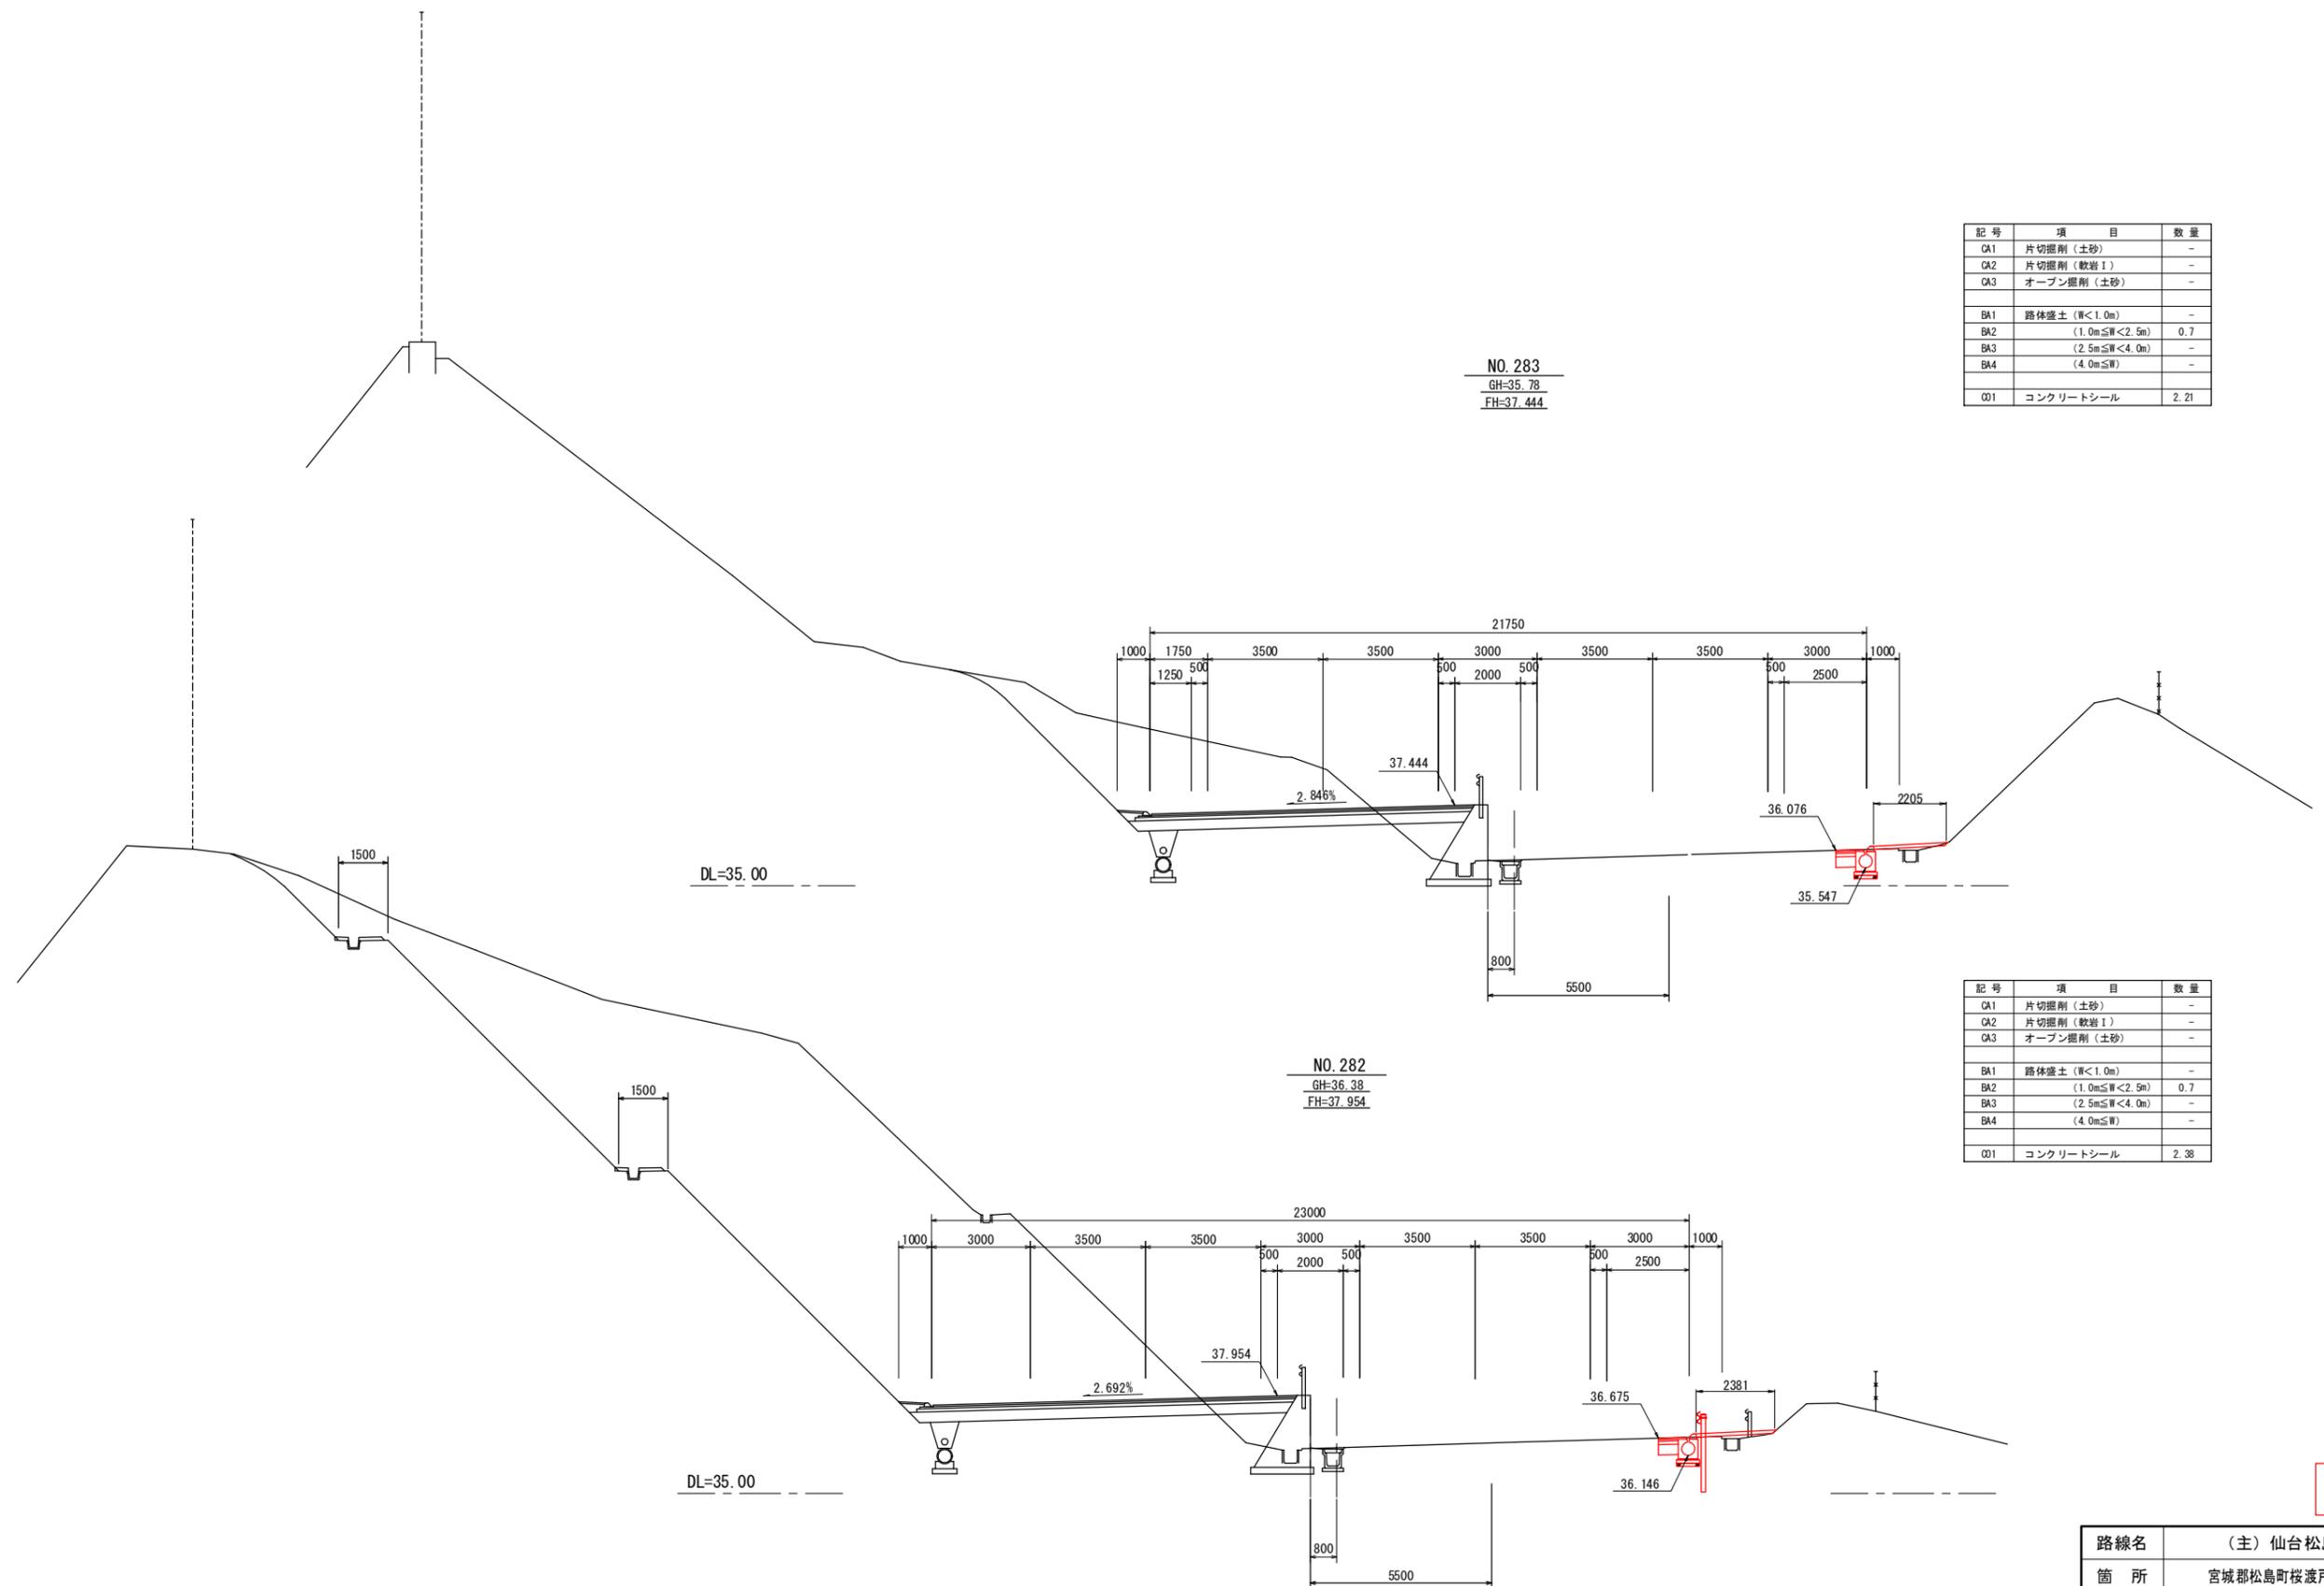

NO. 283
GH=35.78
FH=37.444


NO. 282
GH=36.38
FH=37.954

記号	項目	数量
CA1	片切掘削 (土砂)	-
CA2	片切掘削 (軟岩 I)	-
CA3	オープン掘削 (土砂)	-
BA1	路体盛土 (W<1.0m)	-
BA2	(1.0m≦W<2.5m)	0.7
BA3	(2.5m≦W<4.0m)	-
BA4	(4.0m≦W)	-
Q1	コンクリートシール	2.21

記号	項目	数量
CA1	片切掘削 (土砂)	-
CA2	片切掘削 (軟岩 I)	-
CA3	オープン掘削 (土砂)	-
BA1	路体盛土 (W<1.0m)	-
BA2	(1.0m≦W<2.5m)	0.7
BA3	(2.5m≦W<4.0m)	-
BA4	(4.0m≦W)	-
Q1	コンクリートシール	2.38


実施

路線名	(主) 仙台松島線	
箇所	宮城県松島町枝渡戸 地内	
工事名	令和6年度 仙松線第3号 仙台松島道路 路肩構造改修工事	
図名	横断図 (170)	
縮尺	1:100	
設計者		
宮城県道路公社	図番	

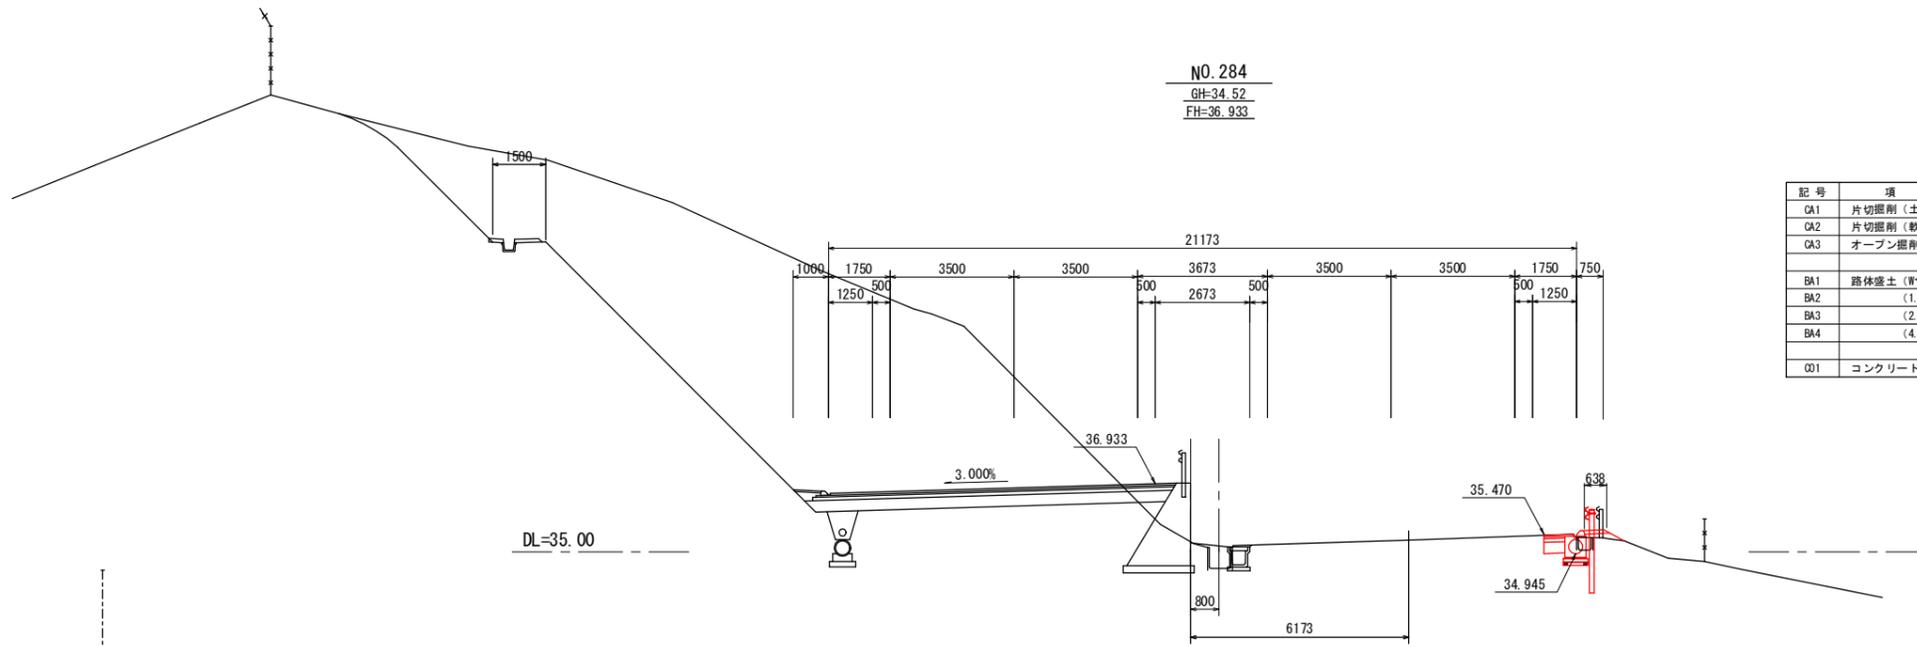

NO. 284
GH=34.52
FH=36.933

記号	項目	数量
CA1	片切掘削(土砂)	0.1
CA2	片切掘削(軟岩 I)	-
CA3	オープン掘削(土砂)	-
BA1	路体盛土 (W<1.0m)	0.3
BA2	(1.0m≤W<2.5m)	-
BA3	(2.5m≤W<4.0m)	-
BA4	(4.0m≤W)	-
QD1	コンクリートシール	0.64

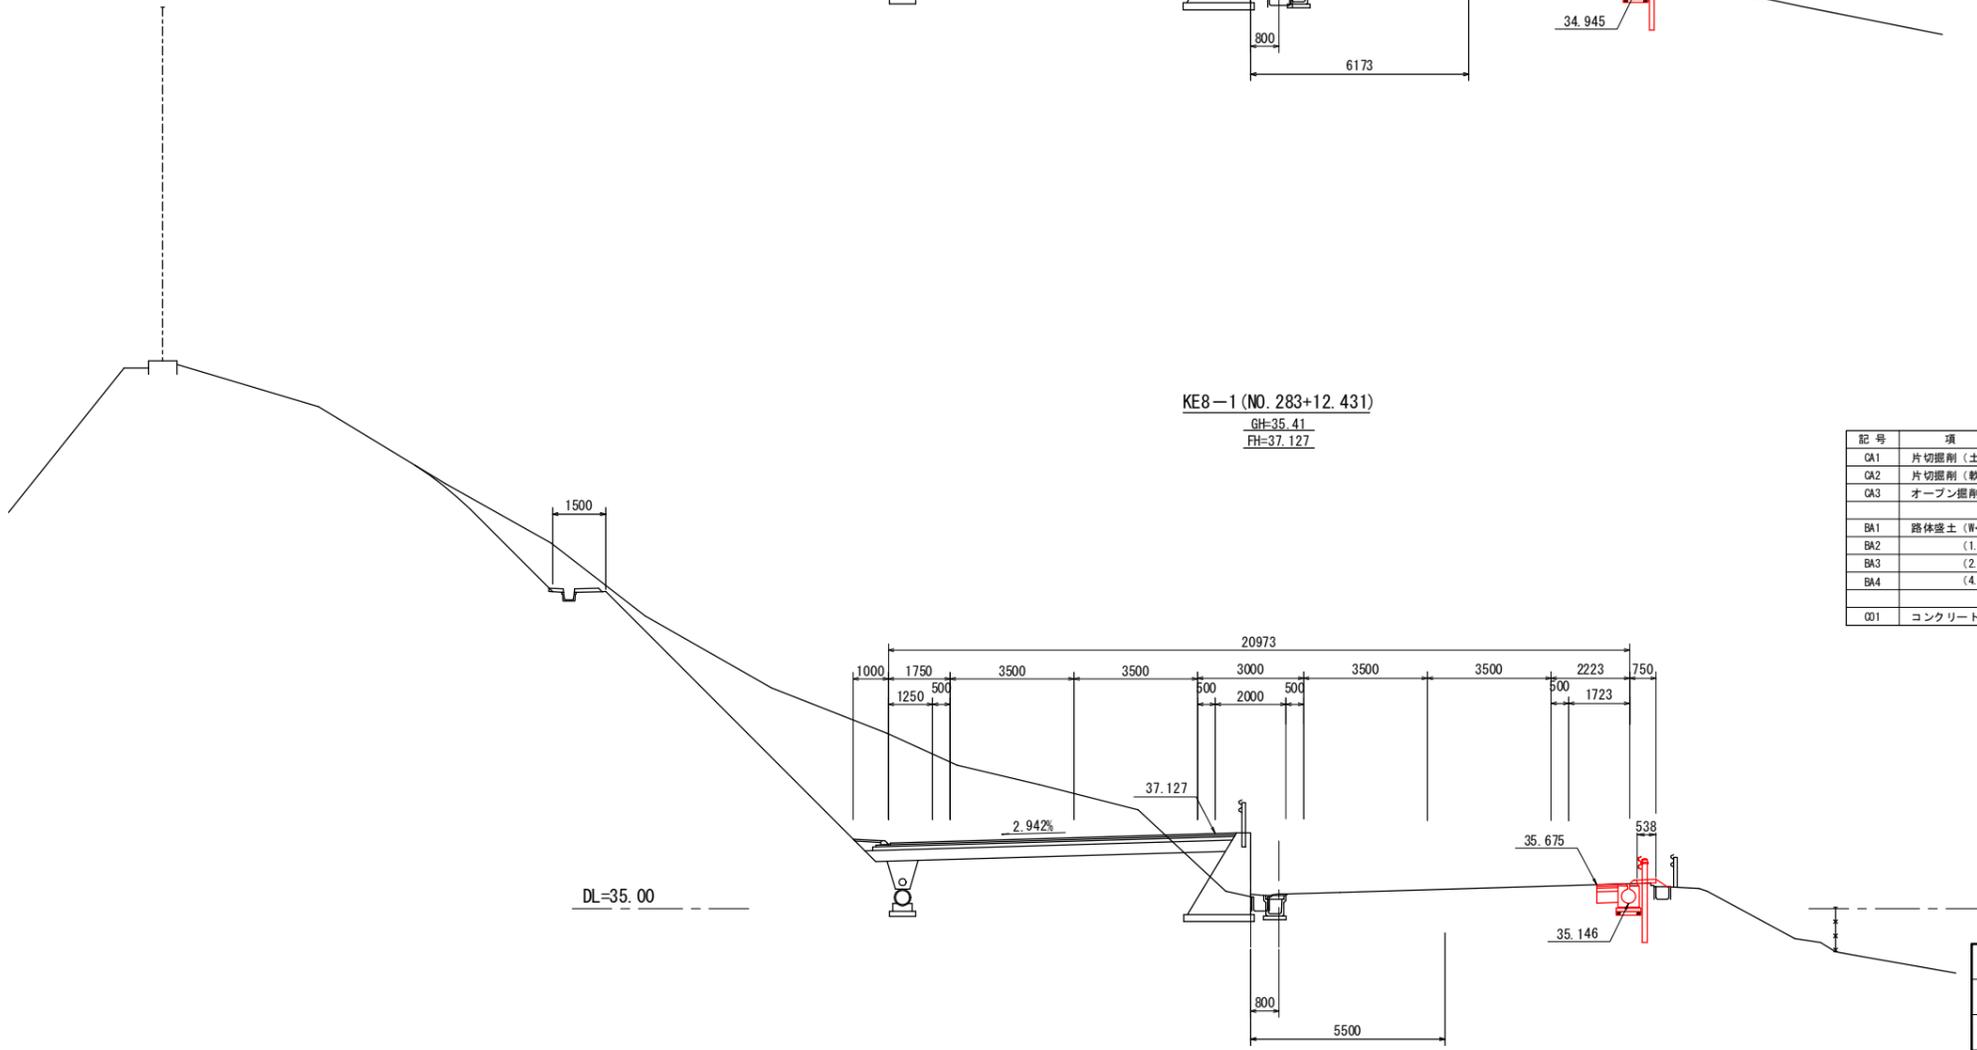


KE8-1 (NO. 283+12.431)
GH=35.41
FH=37.127

記号	項目	数量
CA1	片切掘削(土砂)	-
CA2	片切掘削(軟岩 I)	-
CA3	オープン掘削(土砂)	-
BA1	路体盛土 (W<1.0m)	0.5
BA2	(1.0m≤W<2.5m)	-
BA3	(2.5m≤W<4.0m)	-
BA4	(4.0m≤W)	-
QD1	コンクリートシール	0.64


実施

路線名	(主) 仙台松島線	
箇所	宮城県松島町桜渡戸 地内	
工事名	令和6年度 仙松線第3号 仙台松島道路 路肩構造改修工事	
図名	横断図 (171)	
縮尺	1:100	
設計者		
宮城県道路公社	図番	

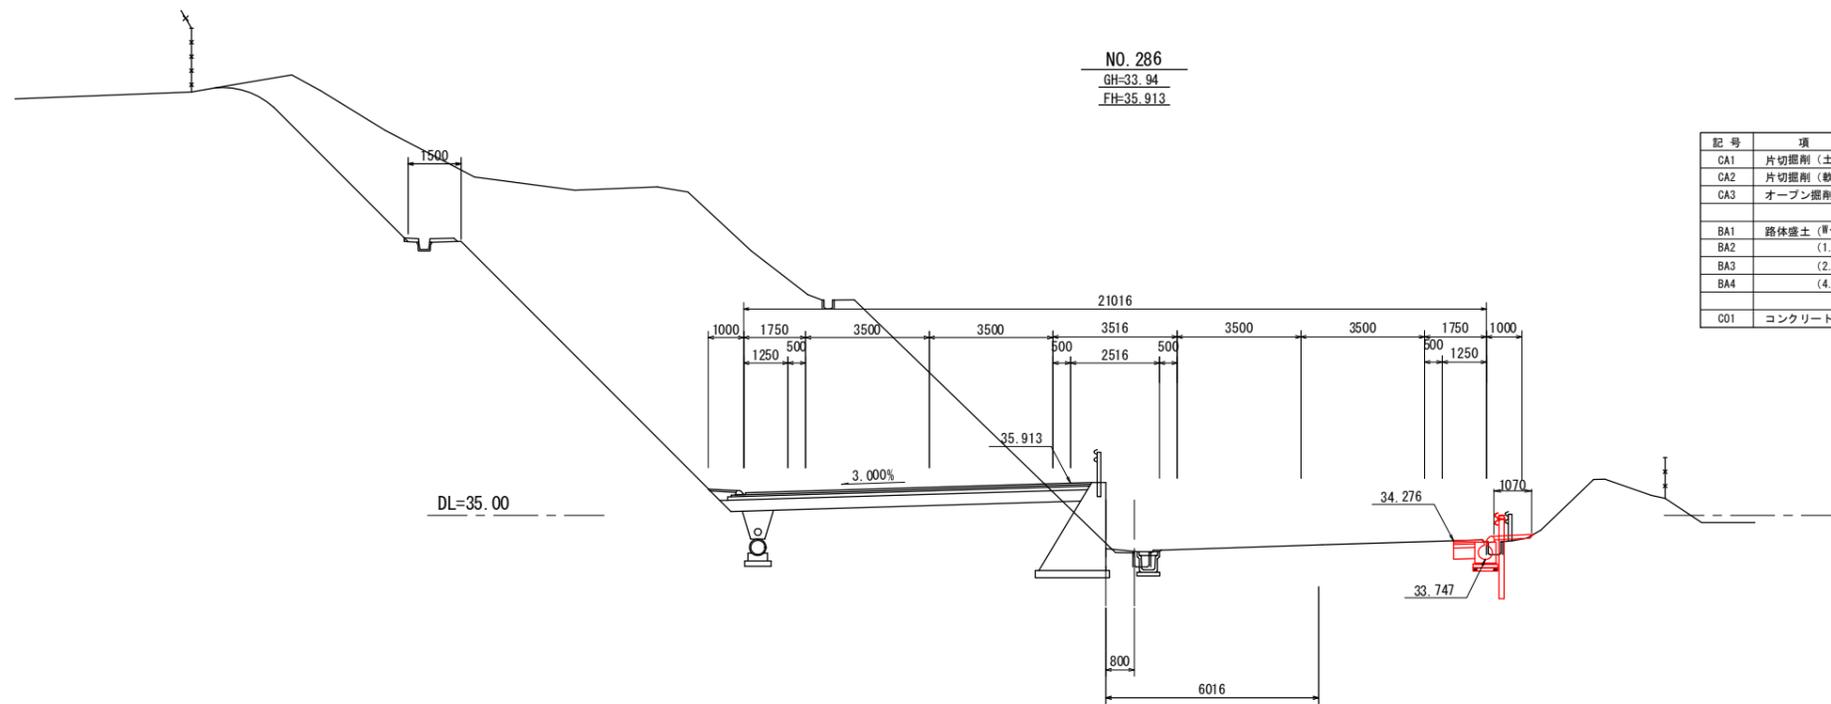

NO. 286
GH=33.94
FH=35.913

記号	項目	数量
CA1	片切掘削 (土砂)	0.1
CA2	片切掘削 (軟岩 I)	-
CA3	オープン掘削 (土砂)	-
BA1	路体盛土 (W<1.0m)	0.2
BA2	(1.0m≤W<2.5m)	-
BA3	(2.5m≤W<4.0m)	-
BA4	(4.0m≤W)	-
C01	コンクリートシール	1.07

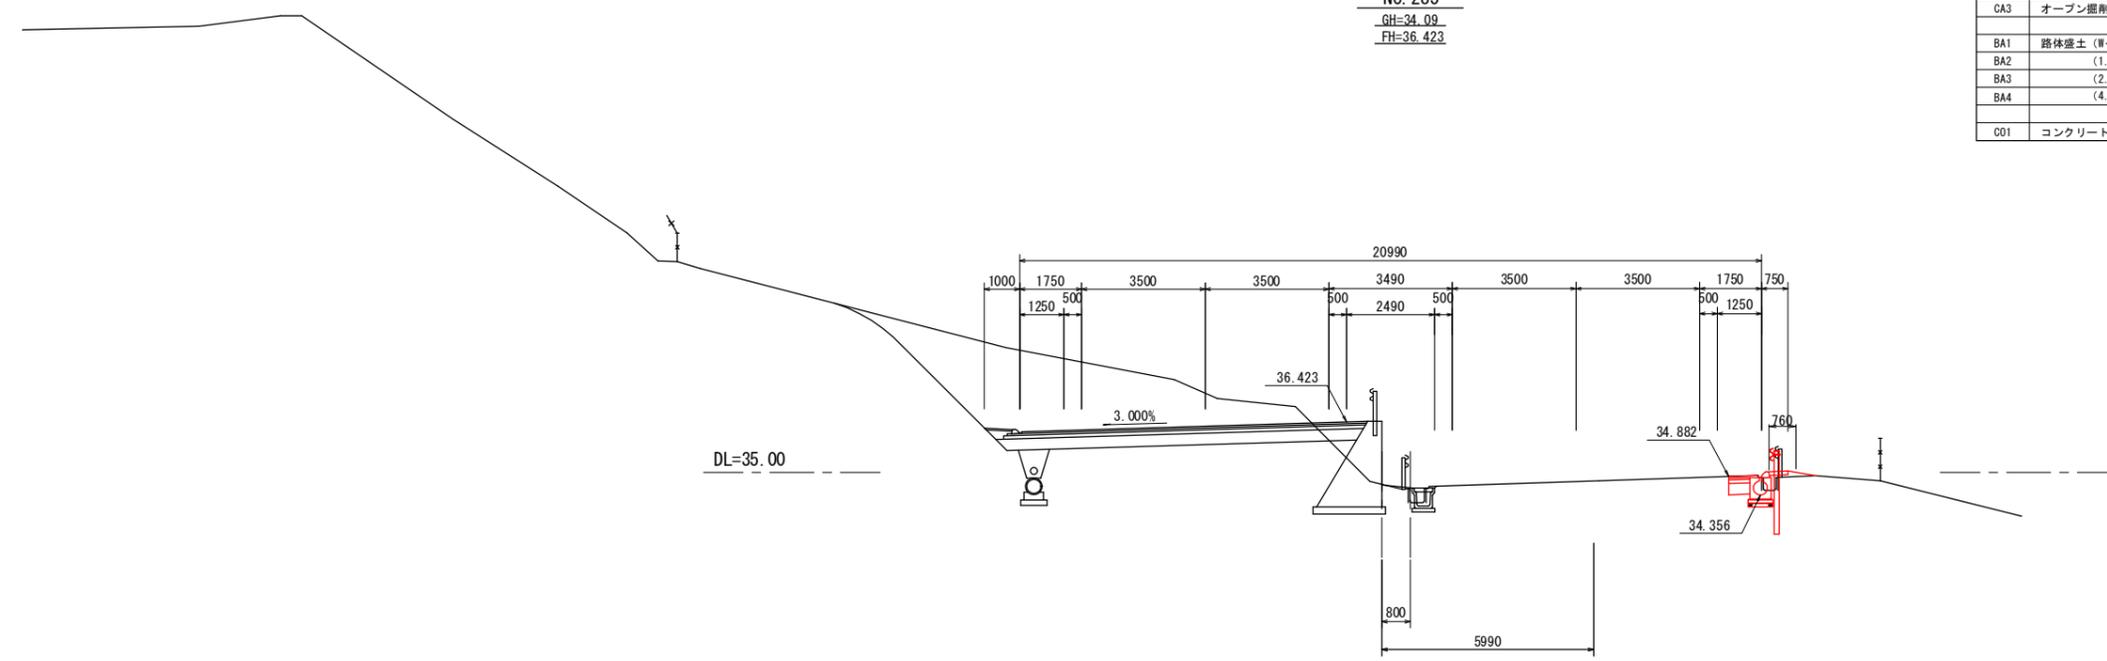


NO. 285
GH=34.09
FH=36.423

記号	項目	数量
CA1	片切掘削 (土砂)	0.1
CA2	片切掘削 (軟岩 I)	-
CA3	オープン掘削 (土砂)	-
BA1	路体盛土 (W<1.0m)	0.2
BA2	(1.0m≤W<2.5m)	-
BA3	(2.5m≤W<4.0m)	-
BA4	(4.0m≤W)	-
C01	コンクリートシール	0.76

実施


路線名	(主) 仙台松島線	
箇所	宮城県松島町桜渡戸 地内	
工事名	令和6年度 仙松線第3号 仙台松島道路 路肩構造改修工事	
図名	横断図 (172)	
縮尺	1:100	
設計者		
宮城県道路公社	図番	

NO. 288
GH=32.76
FH=34.889

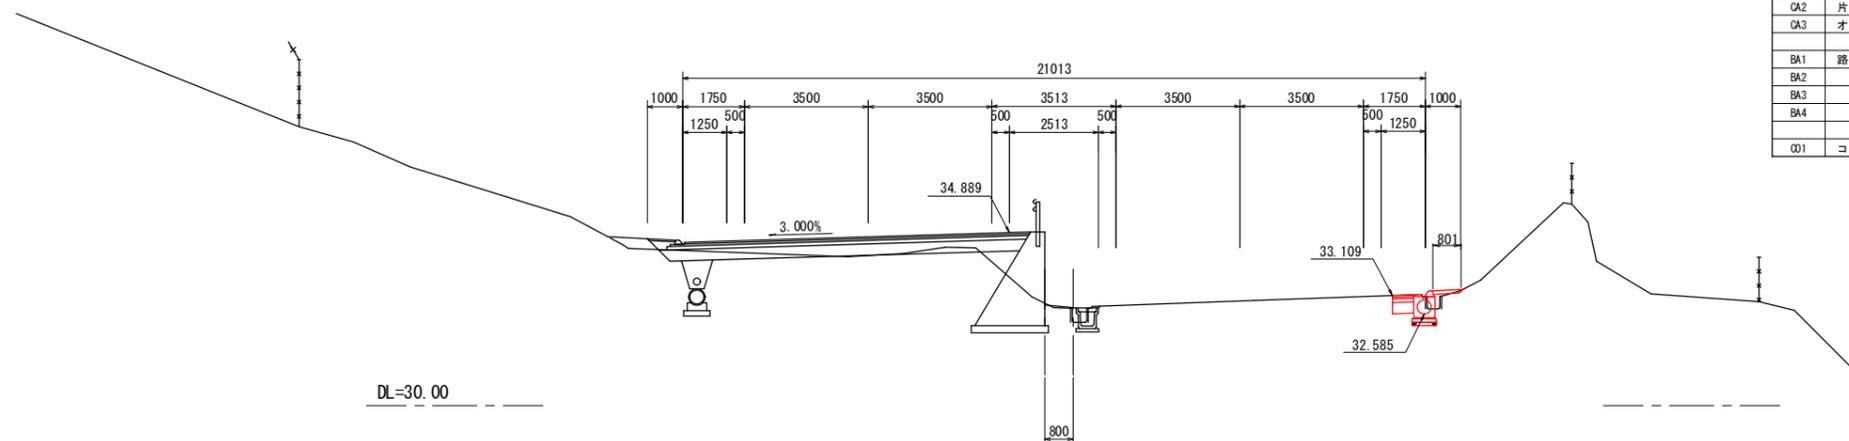

記号	項目	数量
CA1	片切掘削 (土砂)	0.1
CA2	片切掘削 (軟岩 I)	-
CA3	オープン掘削 (土砂)	-
BA1	路体盛土 (W<1.0m)	0.2
BA2	(1.0m≤W<2.5m)	-
BA3	(2.5m≤W<4.0m)	-
BA4	(4.0m≤W)	-
Q01	コンクリートシール	0.80

NO. 287
GH=32.91
FH=35.402

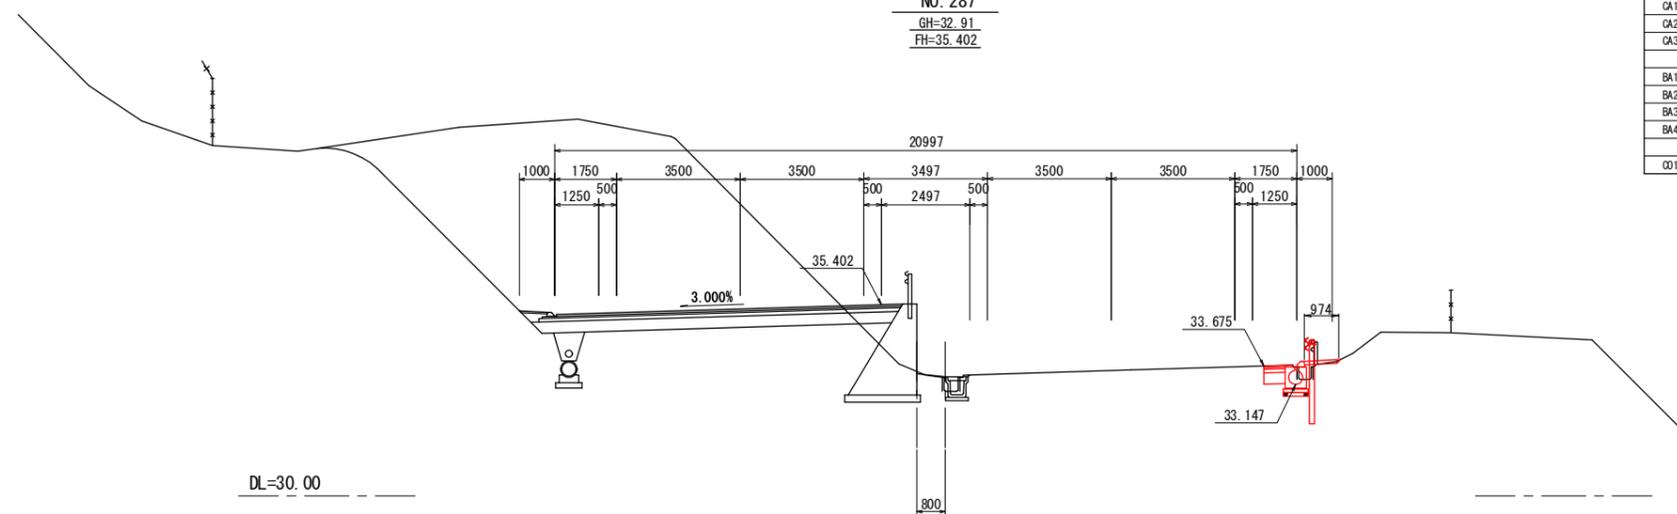


記号	項目	数量
CA1	片切掘削 (土砂)	0.1
CA2	片切掘削 (軟岩 I)	-
CA3	オープン掘削 (土砂)	-
BA1	路体盛土 (W<1.0m)	0.2
BA2	(1.0m≤W<2.5m)	-
BA3	(2.5m≤W<4.0m)	-
BA4	(4.0m≤W)	-
Q01	コンクリートシール	0.97

実施

路線名	(主) 仙台松島線	
箇所	宮城郡松島町桜瀬戸 地内	
工事名	令和6年度 仙松線第3号 仙台松島道路 路肩構造改修工事	
図名	横断図 (173)	
縮尺	1:100	
設計者		
宮城県道路公社	図番	


NO. 290
GH=31.10
FH=33.801

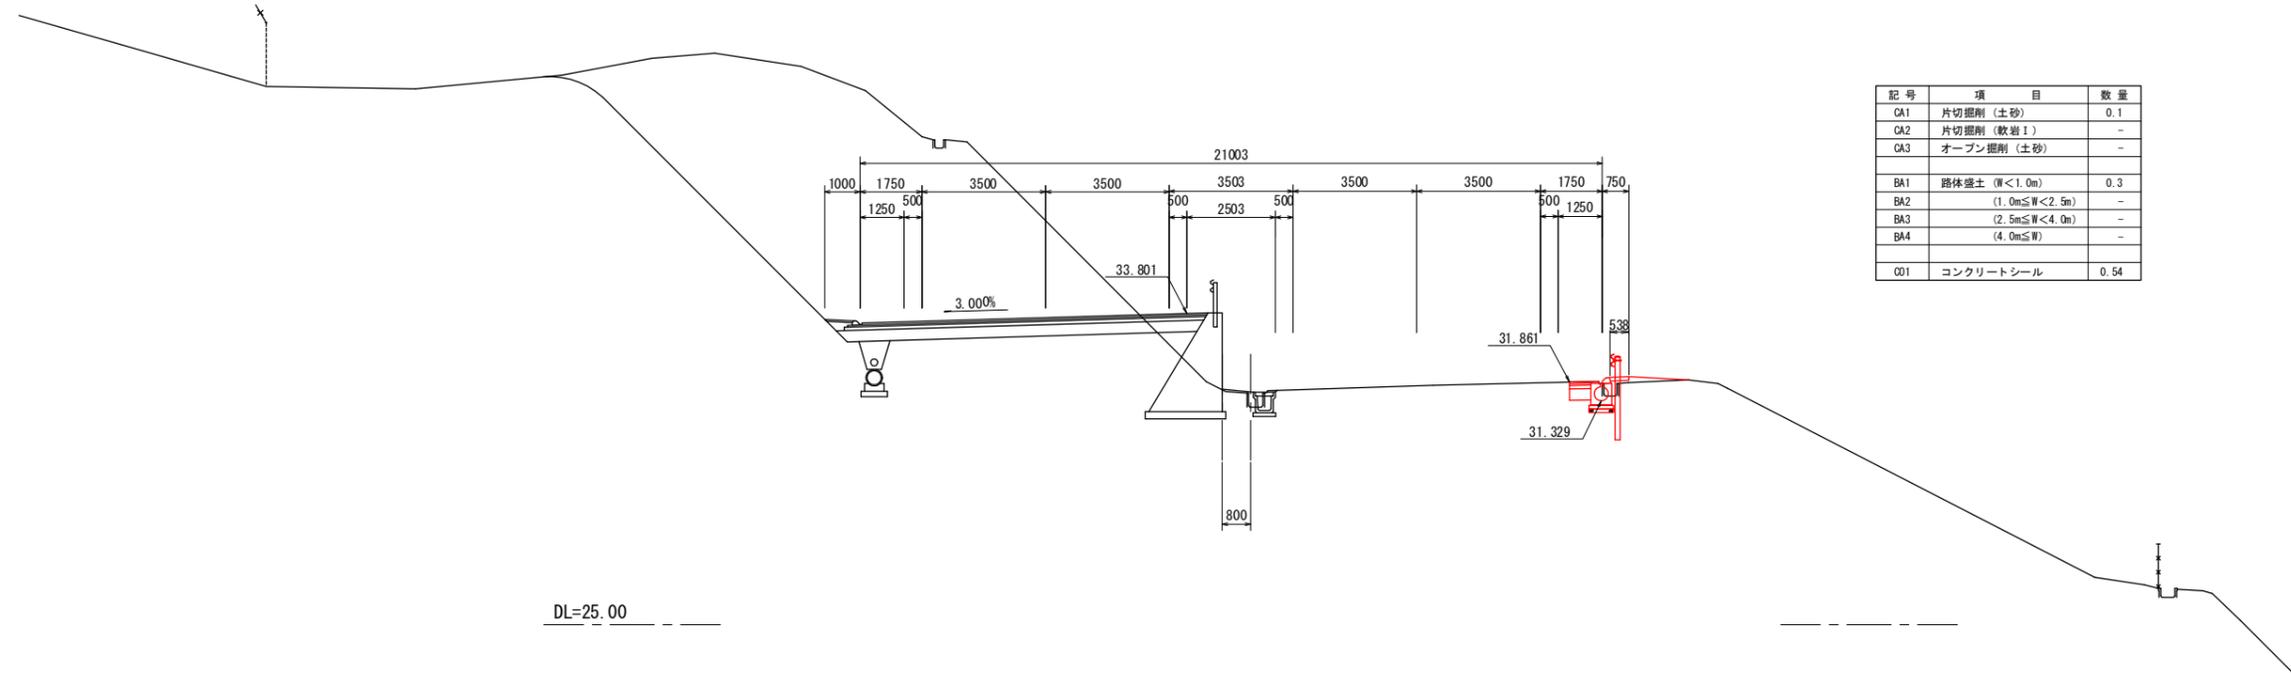

記号	項目	数量
CA1	片切掘削 (土砂)	0.1
CA2	片切掘削 (軟岩 I)	-
CA3	オープン掘削 (土砂)	-
BA1	路体盛土 (W<1.0m)	0.3
BA2	(1.0m≤W<2.5m)	-
BA3	(2.5m≤W<4.0m)	-
BA4	(4.0m≤W)	-
CO1	コンクリートシール	0.54

DL=25.00

NO. 289
GH=31.69
FH=34.356

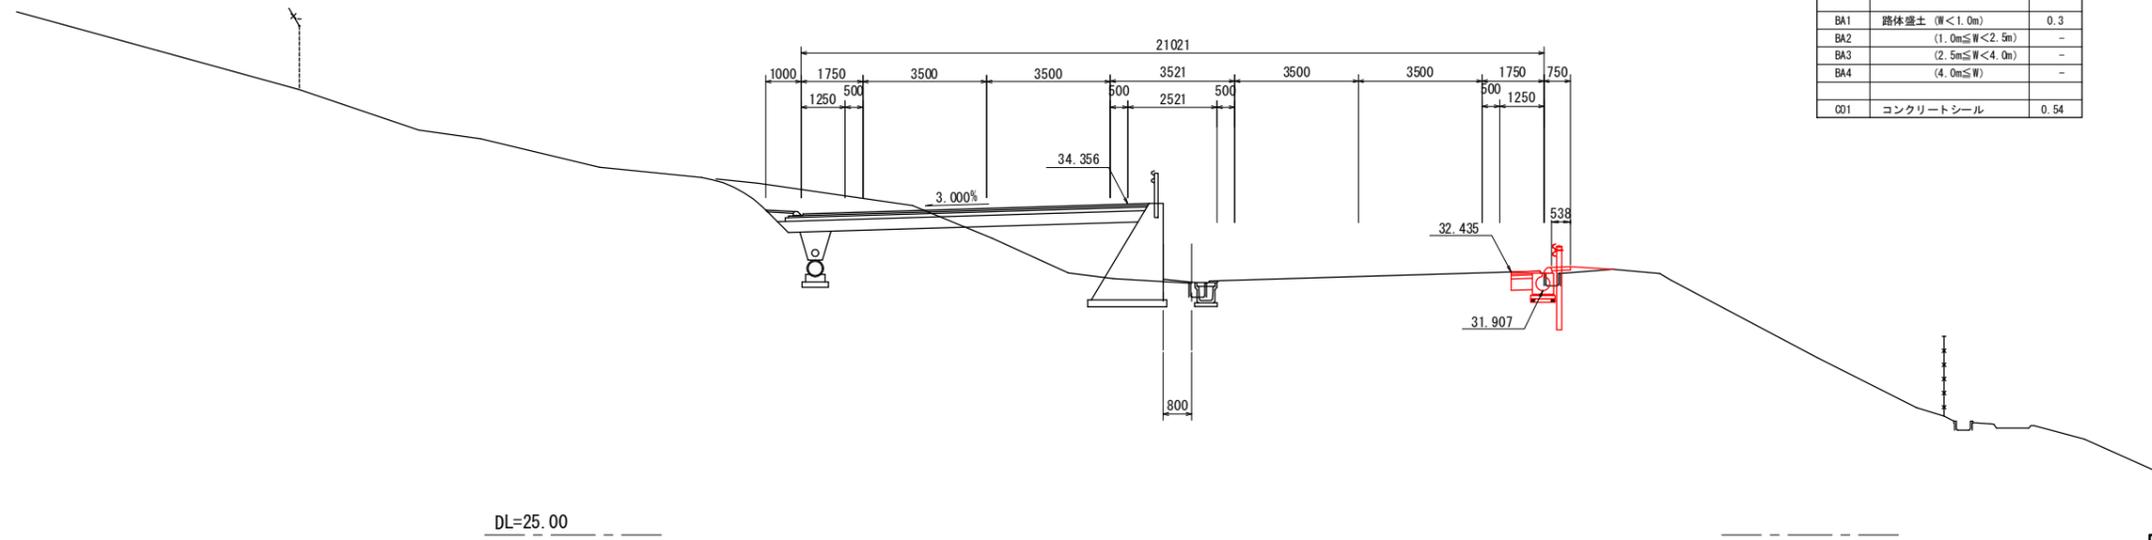


記号	項目	数量
CA1	片切掘削 (土砂)	0.1
CA2	片切掘削 (軟岩 I)	-
CA3	オープン掘削 (土砂)	-
BA1	路体盛土 (W<1.0m)	0.3
BA2	(1.0m≤W<2.5m)	-
BA3	(2.5m≤W<4.0m)	-
BA4	(4.0m≤W)	-
CO1	コンクリートシール	0.54

DL=25.00

実施


路線名	(主) 仙台松島線
箇所	宮城県松島町桜瀬戸 地内
工事名	令和6年度 仙松線第3号 仙台松島道路 路肩構造改修工事
図名	横断図 (174)
縮尺	1:100
設計者	
宮城県道路公社	図番

NO. 291
GH=30.94
FH=33.224

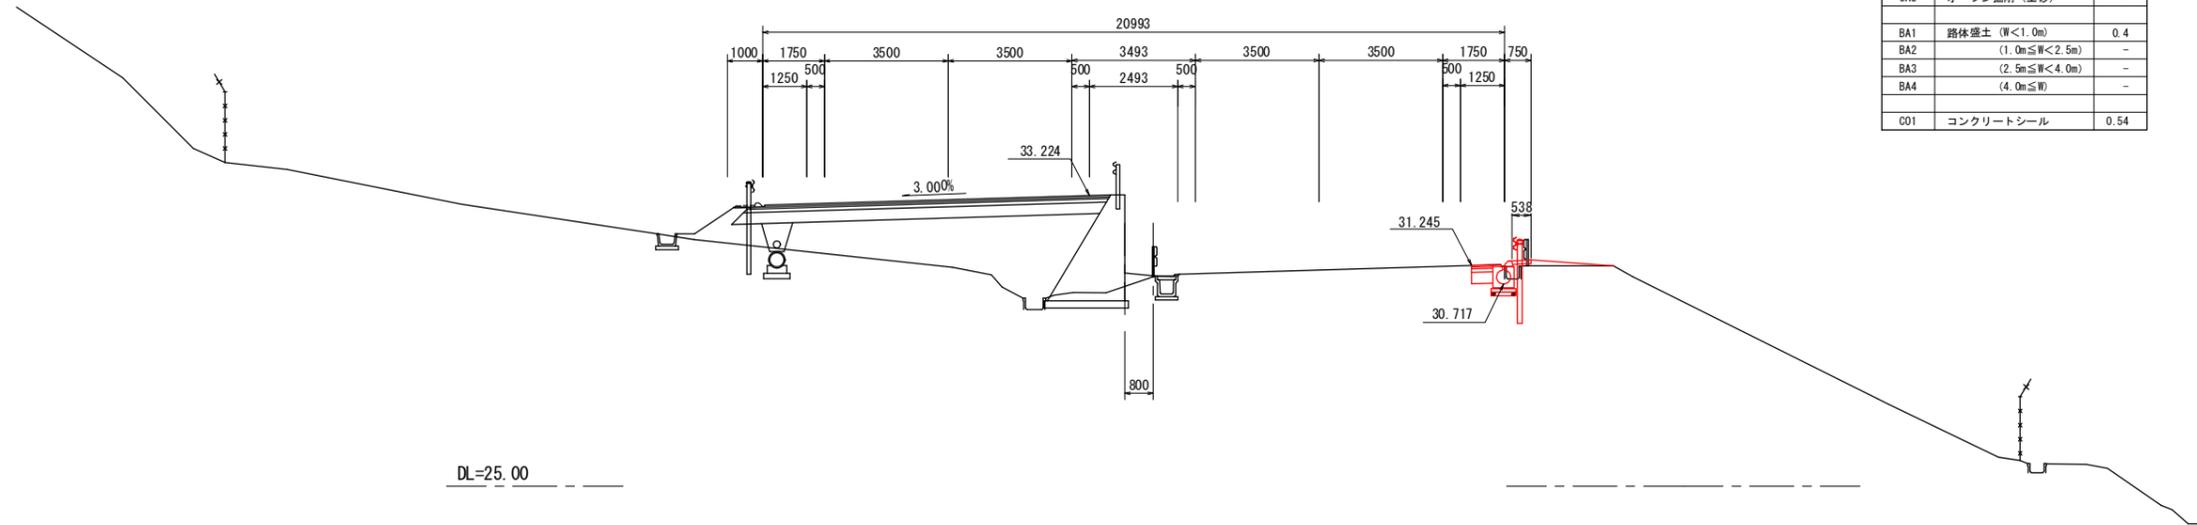

記号	項目	数量
CA1	片切掘削 (土砂)	0.1
CA2	片切掘削 (軟岩1)	-
CA3	オープン掘削 (土砂)	-
BA1	路体盛土 (W<1.0m)	0.4
BA2	(1.0m≦W<2.5m)	-
BA3	(2.5m≦W<4.0m)	-
BA4	(4.0m≦W)	-
CO1	コンクリートシール	0.54

KAE8-1 (NO. 290+13.617)
GH=30.70
FH=33.411

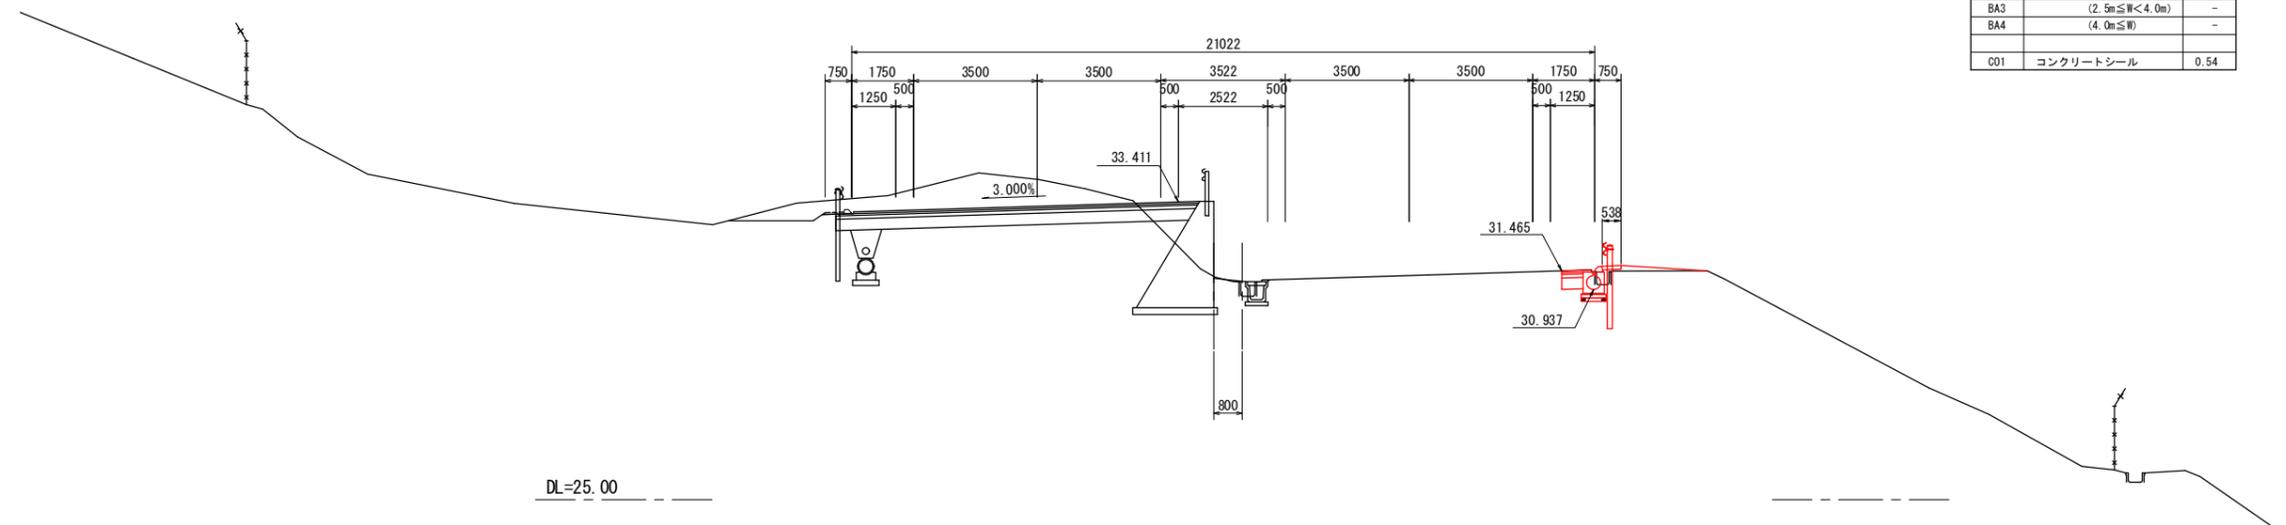


記号	項目	数量
CA1	片切掘削 (土砂)	0.1
CA2	片切掘削 (軟岩1)	-
CA3	オープン掘削 (土砂)	-
BA1	路体盛土 (W<1.0m)	0.4
BA2	(1.0m≦W<2.5m)	-
BA3	(2.5m≦W<4.0m)	-
BA4	(4.0m≦W)	-
CO1	コンクリートシール	0.54

実施


路線名	(主) 仙台松島線	
箇所	宮城県松島町枝渡戸 地内	
工事名	令和6年度 仙松線第3号 仙台松島道路 路肩構造改修工事	
図名	横断図 (175)	
縮尺	1:100	
設計者		
宮城県道路公社	図番	

NO. 293
GH=29.73
FH=32.003

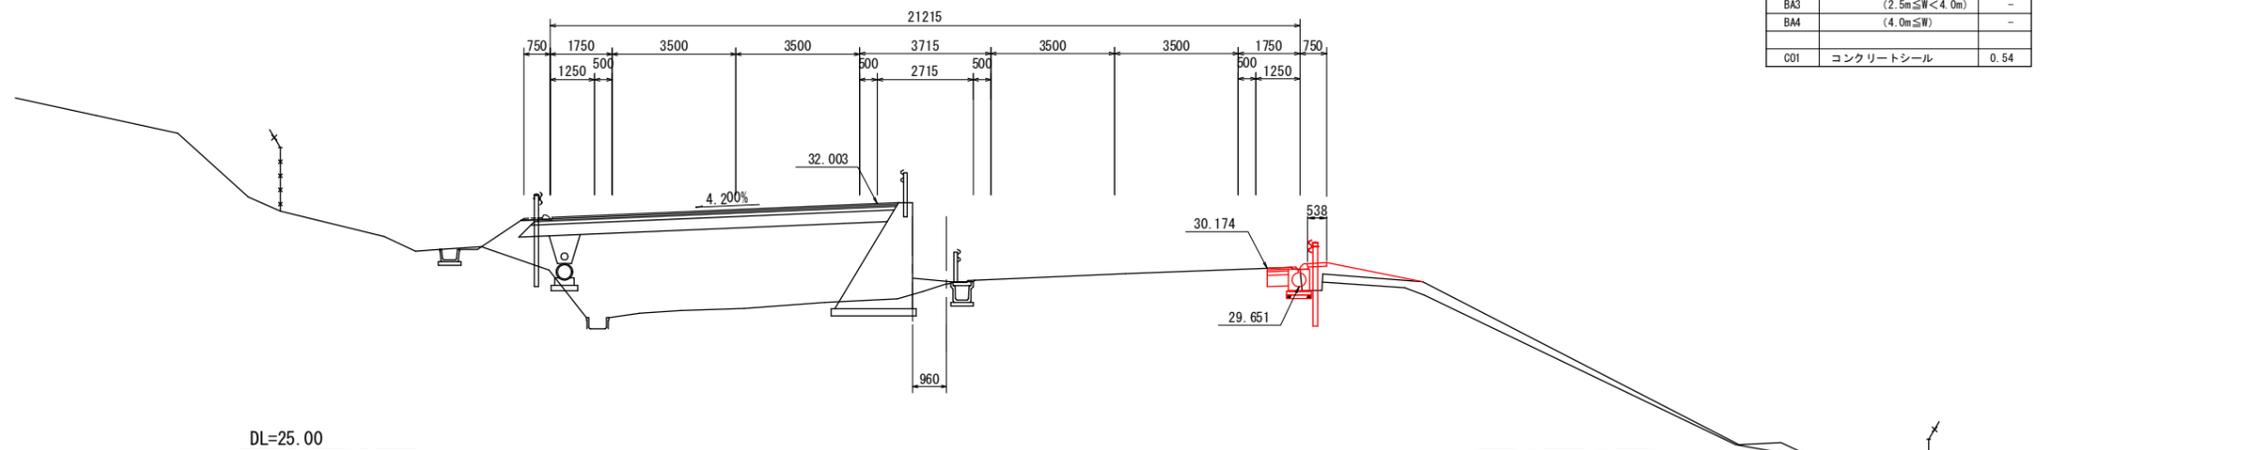

記号	項目	数量
CA1	片切掘削(土砂)	-
CA2	片切掘削(軟岩 I)	-
CA3	オープン掘削(土砂)	-
BA1	路体盛土 (W<1.0m)	0.7
BA2	(1.0m≦W<2.5m)	-
BA3	(2.5m≦W<4.0m)	-
BA4	(4.0m≦W)	-
CO1	コンクリートシール	0.54

NO. 292
GH=30.32
FH=32.624

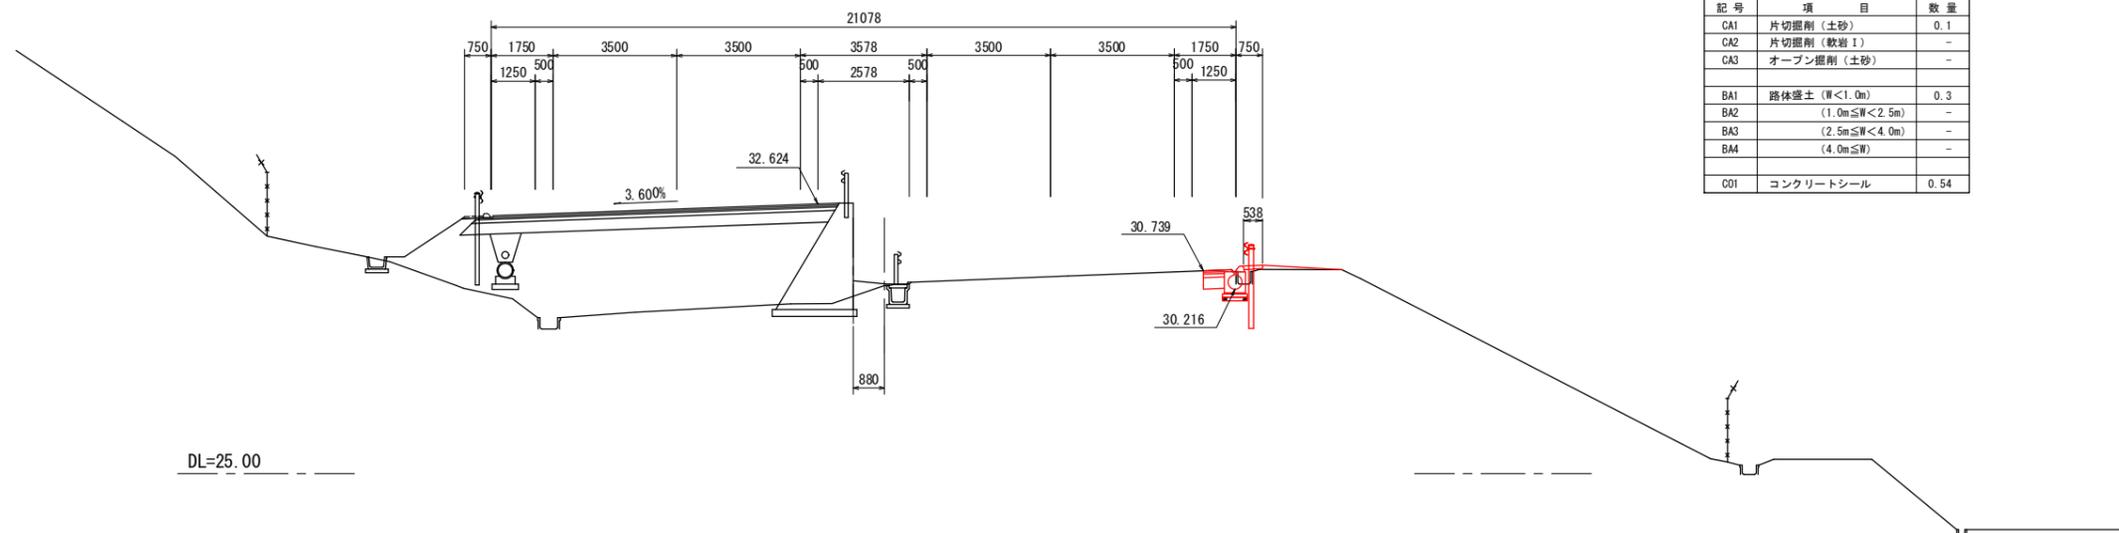


記号	項目	数量
CA1	片切掘削(土砂)	0.1
CA2	片切掘削(軟岩 I)	-
CA3	オープン掘削(土砂)	-
BA1	路体盛土 (W<1.0m)	0.3
BA2	(1.0m≦W<2.5m)	-
BA3	(2.5m≦W<4.0m)	-
BA4	(4.0m≦W)	-
CO1	コンクリートシール	0.54

実施

路線名	(主) 仙台松島線	
箇所	宮城県松島町桜渡戸 地内	
工事名	令和6年度 仙松線第3号 仙台松島道路 路肩構造改修工事	
図名	横断図 (176)	
縮尺	1:100	
設計者		
宮城県道路公社	図番	

道路施設構造図 (1)


U型側溝 S=1:40

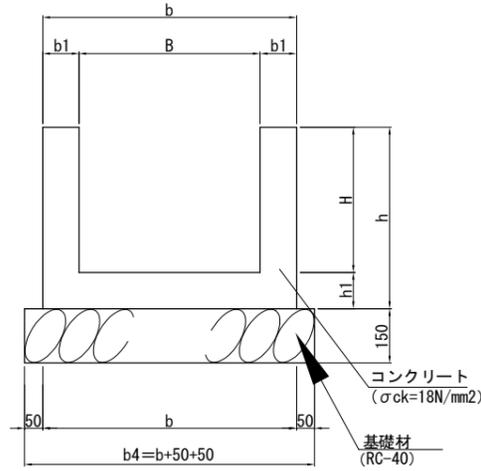

U型側溝 寸法表

種別	b	b1	B	h	h1	H
U 240 × 240	440	100	240	340	100	240
U 360 × 360	560	100	360	460	100	360
U 400 × 260	600	100	400	360	100	260
U 450 × 450	650	100	450	550	100	450
U 500 × 300	700	100	500	400	100	300
U 500 × 320	700	100	500	420	100	320
U 500 × 340	700	100	500	440	100	340
U 500 × 350	700	100	500	450	100	350
U 500 × 370	700	100	500	470	100	370
U 500 × 400	700	100	500	500	100	400
U 540 × 350	740	100	540	450	100	350
U 600 × 600	820	110	600	700	100	600

円型水路 φD S=1:40

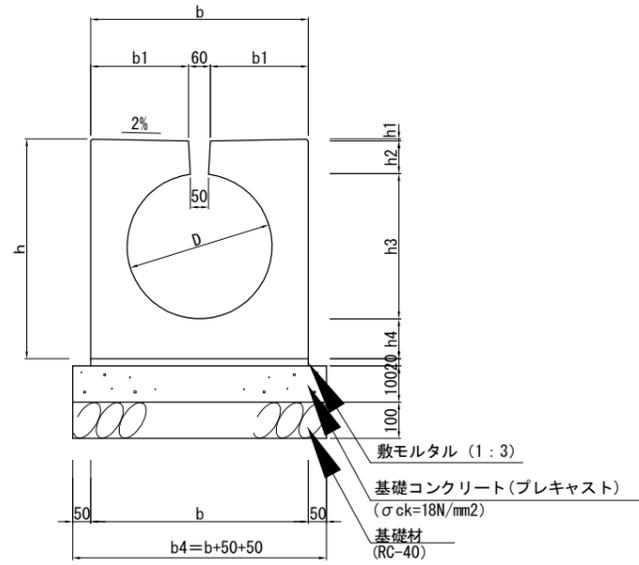


円型水路 寸法表

種別	b	b1	h1	h2	h3	h4	h
円型水路 φ300	480	210	5	90	300	120	515
円型水路 φ350	540	240	5	90	350	130	575
円型水路 φ400	600	270	6	90	400	110	606
円型水路 φ500	720	330	7	90	500	130	727

材料表

種別	形状規格	単位	数量				摘要
			円型水路 φ300	円型水路 φ350	円型水路 φ400	円型水路 φ500	
円型水路	円型水路 φ300	個	5				
	円型水路 φ350	個		5			
	円型水路 φ400	個			5		
	円型水路 φ500	個				5	
床掘	土砂	m3	1.8	2.6	3.2	5.1	
モルタル	1:3	m3	0.1	0.1	0.1	0.1	
コンクリート	σck=18N/mm2	m3	0.6	0.6	0.7	0.8	
型枠		m2	2.0	2.0	2.0	2.0	
基礎材	RC-40	m2	5.8	6.4	7.0	8.2	t=100

アスカーブ S=1:10

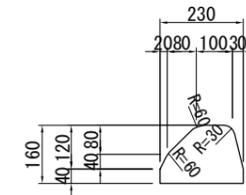

材料表

種別	形状規格	単位	数量	摘要
アスカーブ	7スファルトコンクリート	m3	0.3	


材料表

種別	形状規格	単位	数量						摘要
			U 240×240	U 360×360	U 400×260	U 450×450	U 500×300	U 500×320	
床掘	土砂	m3	4.3	6.3	5.4	8.0	6.4	6.7	
コンクリート	σck=18N/mm2	m3	0.1	0.1	0.1	0.2	0.1	0.1	
型枠		m2	11.6	16.4	12.4	20.0	14.0	14.8	
基礎材	RC-40	m2	5.4	6.6	7.0	7.5	8.0	8.0	t=150

材料表

種別	形状規格	単位	数量						摘要
			U 500×340	U 500×350	U 500×370	U 500×400	U 540×350	U 600×600	
床掘	土砂	m3	6.9	7.1	7.3	7.7	7.3	11.3	
コンクリート	σck=18N/mm2	m3	0.1	0.1	0.1	0.2	0.1	0.2	
型枠		m2	15.6	16.0	16.8	18.0	16.0	26.0	
基礎材	RC-40	m2	8.0	8.0	8.0	8.0	8.4	9.2	t=150

法尻側溝接続図

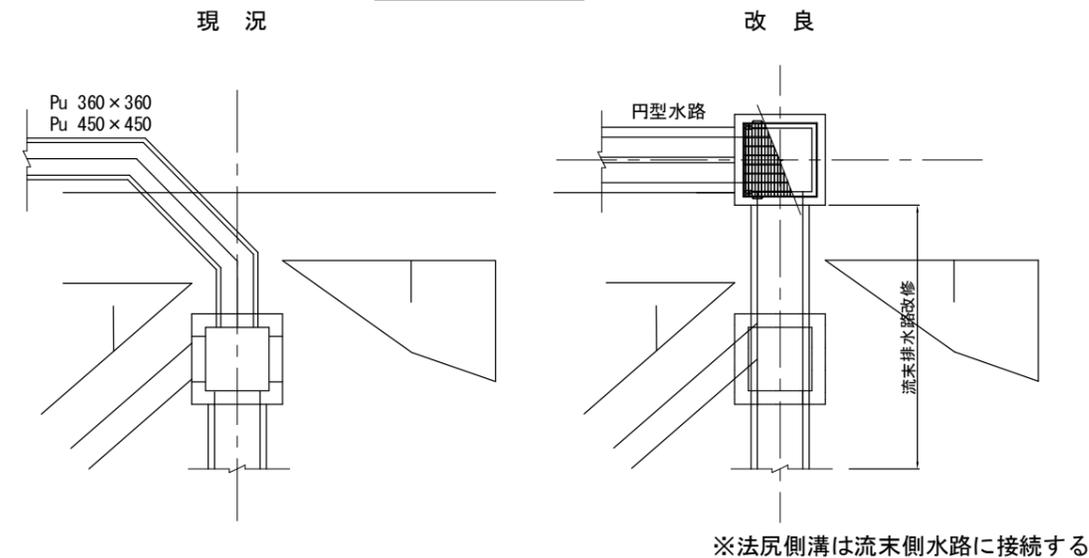


実施


路線名	(主) 仙台松島線
箇所	宮城郡松島町桜渡戸 地内
工事名	令和6年度 仙松線第3号 仙台松島道路 路肩構造改修工事
図名	道路施設構造図 (1)
縮尺	図示
設計者	
	宮城県道路公社 図番

道路施設構造図 (2)


PU型側溝 600×600 S=1:40

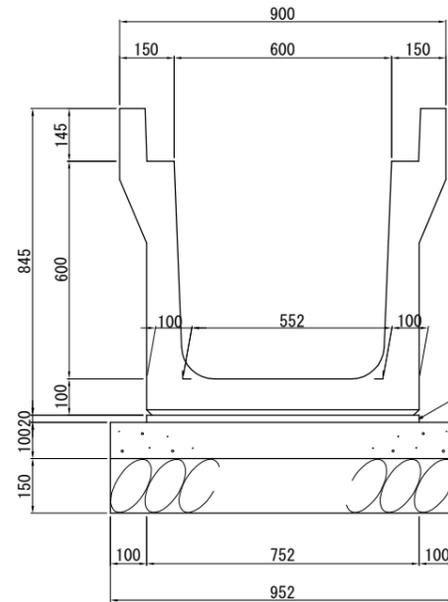


PU型側溝 グレーチング蓋 600×600 S=1:40

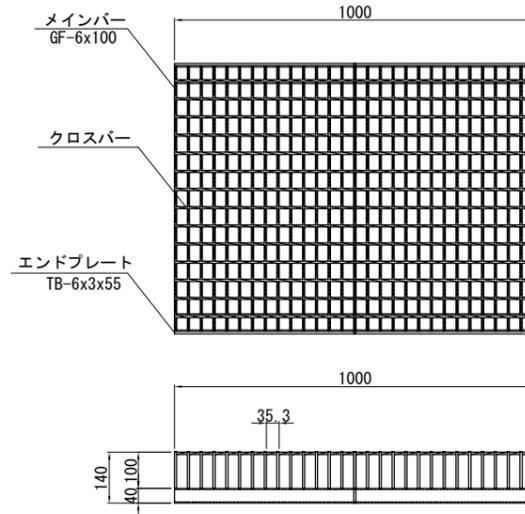

PU型側溝 コンクリート蓋 600×600 S=1:40

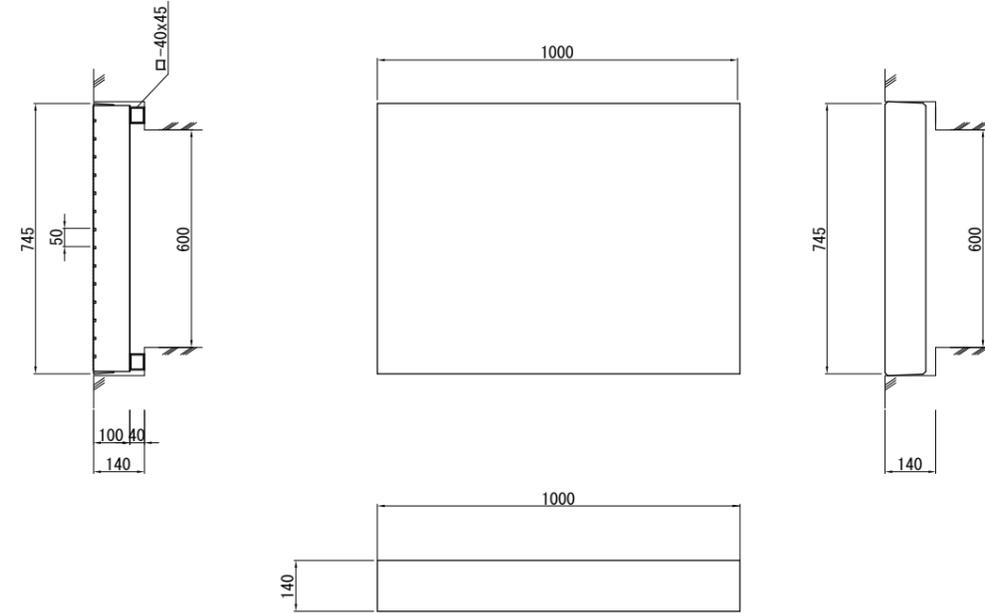

グレーチング蓋固定金具 S=1:8

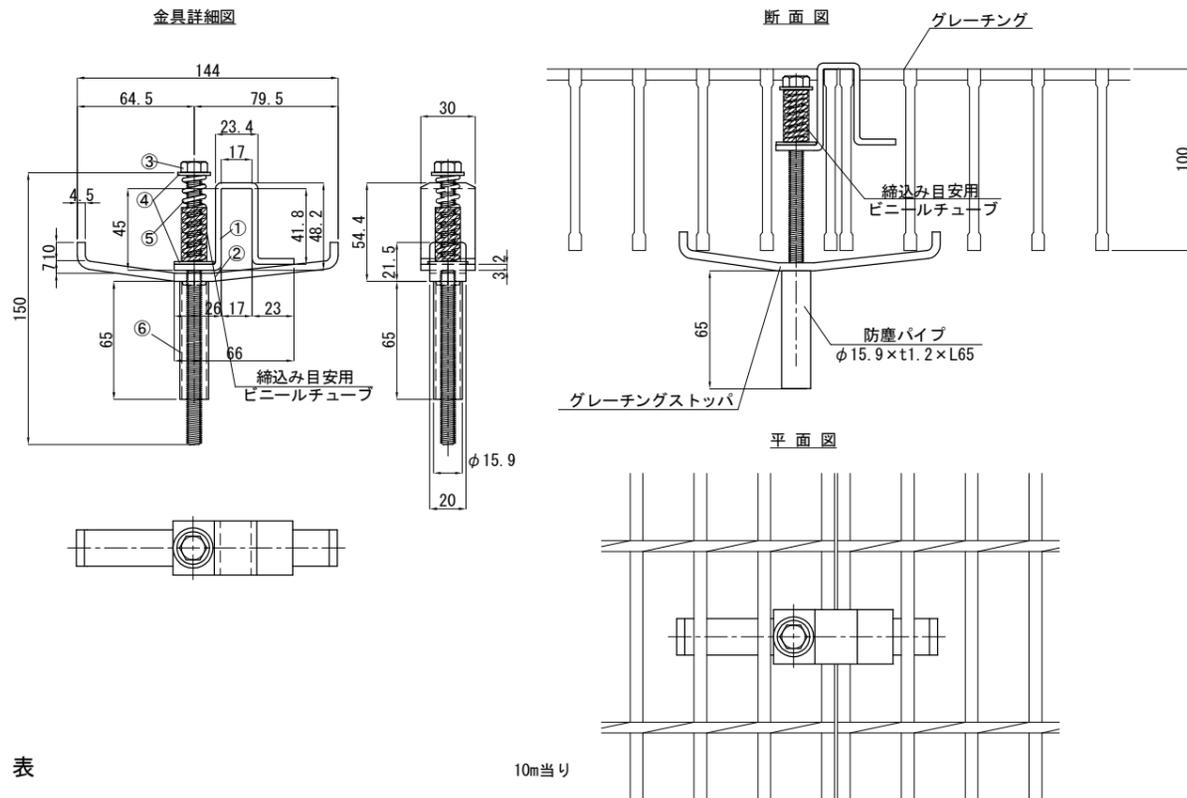

材料表

10m当り

種別	形状規格	単位	数量	摘要
PU型側溝	PU 600×600	個	5	
床掘	土砂	m ³	8.1	
グレーチング蓋	600×600用 T-25	枚	2	
固定金具		個	2	
コンクリート蓋	600×600用	枚	8	
モルタル	1:3	m ³	0.2	
コンクリート	σck=18N/mm ²	m ³	1.0	
型枠		m ²	2.0	
基礎材	RC-40	m ²	9.5	t=150

材料表(固定金具)

個当り

番号	部品名	サイズ	仕様	単位	数量
1	上部金具	t 3.2	JIS G 3101 SS400 JIS H8641 HDZ-55	個	1
2	下部金具	t 4.5	JIS G 3101 SS400 JIS H8641 HDZ-55	個	1
3	六角ボルト	M8×150	JIS SWCH 10R JIS H8641 HDZ-35	個	1
4	ワッシャー (大)	φ22×φ9.0×t 1.6	JIS G 3101 SS400 JIS H8641 HDZ-35	個	1
	ワッシャー (小)	φ18×φ8.5×t 1.6	JIS G 3101 SS400 JIS H8641 HDZ-35	個	1
5	圧縮スプリング	φ2.0	JIS G 4314 WPB SUS 304	個	1
6	防塵パイプ	φ15.9×t1.2×L65	JIS G 3101 SS400 JIS H8641 HDZ-55	個	1


実施

路線名	(主) 仙台松島線		
箇所	宮城郡松島町桜渡戸 地内		
工事名	令和6年度 仙松線第3号 仙台松島道路 路肩構造改修工事		
図名	道路施設構造図 (2)		
縮尺	図示		
設計者			
	宮城県道路公社	図番	

道路施設構造図 (5)


集水樹A S=1:40

(平面図)

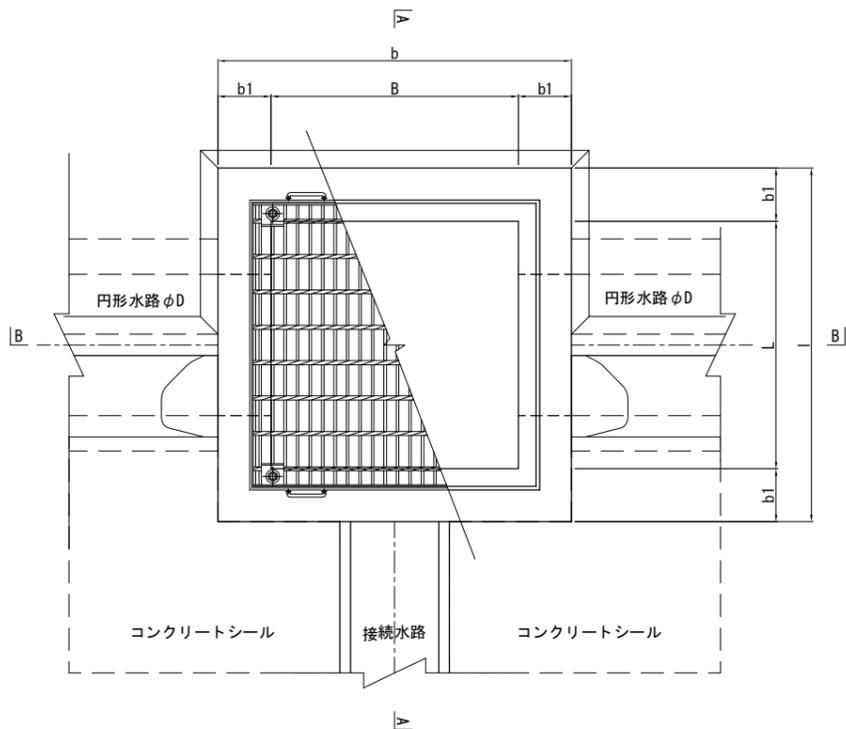


(断面図)

A-A 切土部

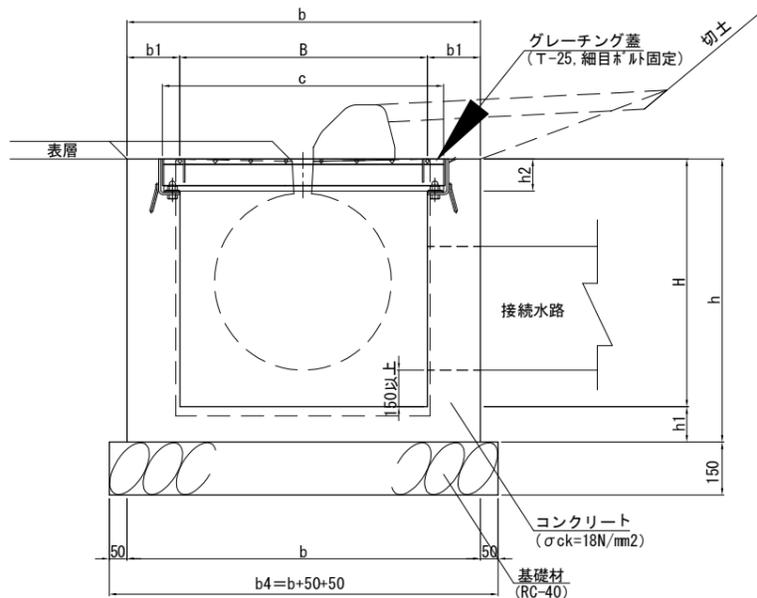


(断面図)

A-A 盛土部

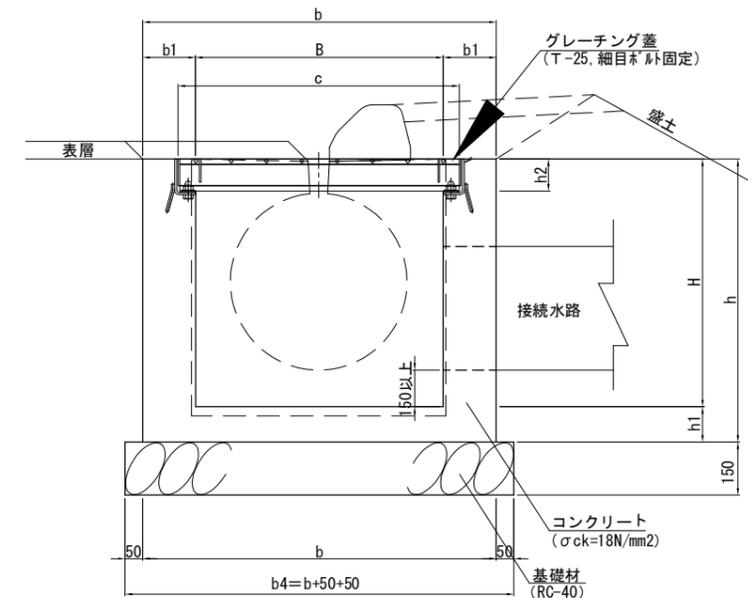


(断面図)

B-B

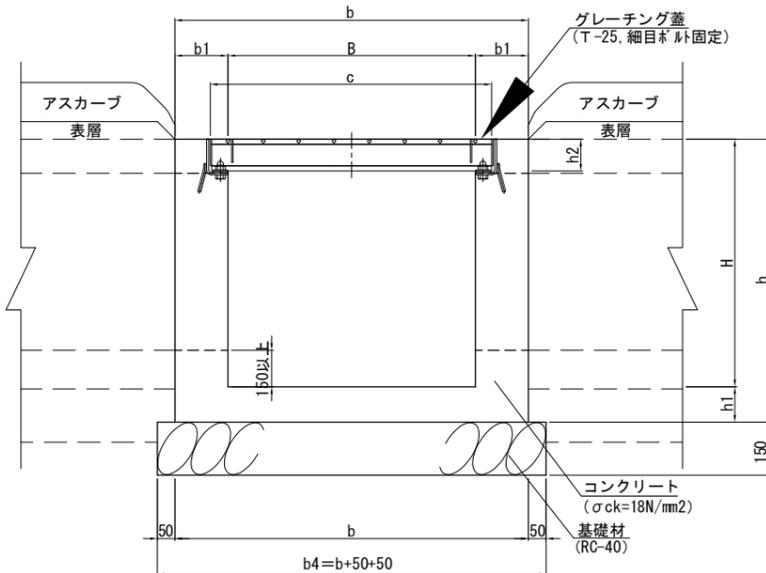

グレーチング蓋 S=1:40

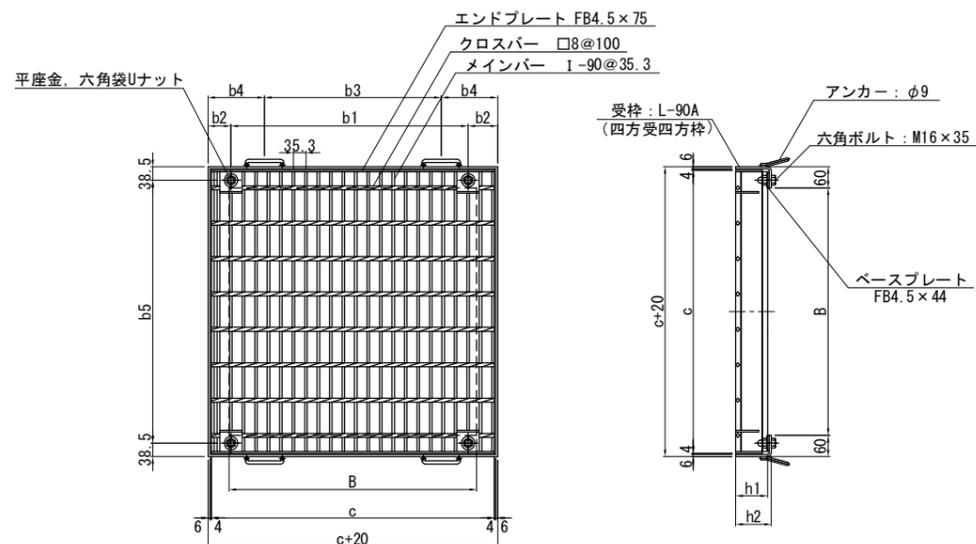

集水樹A 寸法表

種別	B	H	b	b1	c	l	L	h	h1	h2
500 × 500 × 600	500	600	800	150	600	800	500	700	100	65
600 × 600 × 700	600	700	900	150	700	900	600	800	100	75
700 × 700 × 600	700	600	1000	150	800	1000	700	700	100	90
700 × 700 × 700	700	700	1000	150	800	1000	700	800	100	90
700 × 700 × 800	700	800	1000	150	800	1000	700	900	100	90
800 × 800 × 900	800	900	1100	150	900	1100	800	1000	100	90

グレーチング蓋 寸法表

種別	B	b1	b2	b3	b4	b5	c	h1	h2
500 × 500用	500	565	84	0	310	543	600	65	76
600 × 600用	600	565	71	500	110	643	700	75	86
700 × 700用	700	671	65	500	160	743	800	90	101
800 × 800用	800	742	89	500	210	843	900	90	101

材料表

種別	形状規格	単位	数量								摘要
			500 × 500 × 600	600 × 600 × 700	700 × 700 × 600	700 × 700 × 700	700 × 700 × 800	800 × 800 × 900	摘	要	
床掘	土砂	m ³	0.5	0.8	0.6	0.9	1.2	1.6			
コンクリート	σ _{ck} =18N/mm ²	m ³	0.3	0.4	0.4	0.4	0.4	0.5			
型枠		m ²	3.0	4.1	4.0	4.6	5.0	6.0			
基礎材	RC-40	m ²	0.8	1.0	1.2	1.2	1.2	1.4			t=150
グレーチング蓋	500 × 500用 T-25	枚	1								※ 1 固定
	600 × 600用 T-25	枚		1							※ 1 固定
	700 × 700用 T-25	枚			1	1	1				※ 1 固定
	800 × 800用 T-25	枚						1			※ 1 固定

実施

路線名	(主) 仙台松島線
箇所	宮城郡松島町桜瀬戸 地内
工事名	令和6年度 仙松線第3号 仙台松島道路 路肩構造改修工事
図名	道路施設構造図 (5)
縮尺	図示
設計者	
宮城県道路公社	図番

