


No. 118
+1.14

令和6年度 仙松維第1号 仙台松島道路 舗装修繕工事 No. 118+1.14~No. 218+1.00 L=1,999.8m

橋梁部 No. 118+1.14~No. 119+5.48 L=24.34m W=10.00m

土工部 No. 119+5.48~No. 218+1.00 L=1,975.52m W=8.00m

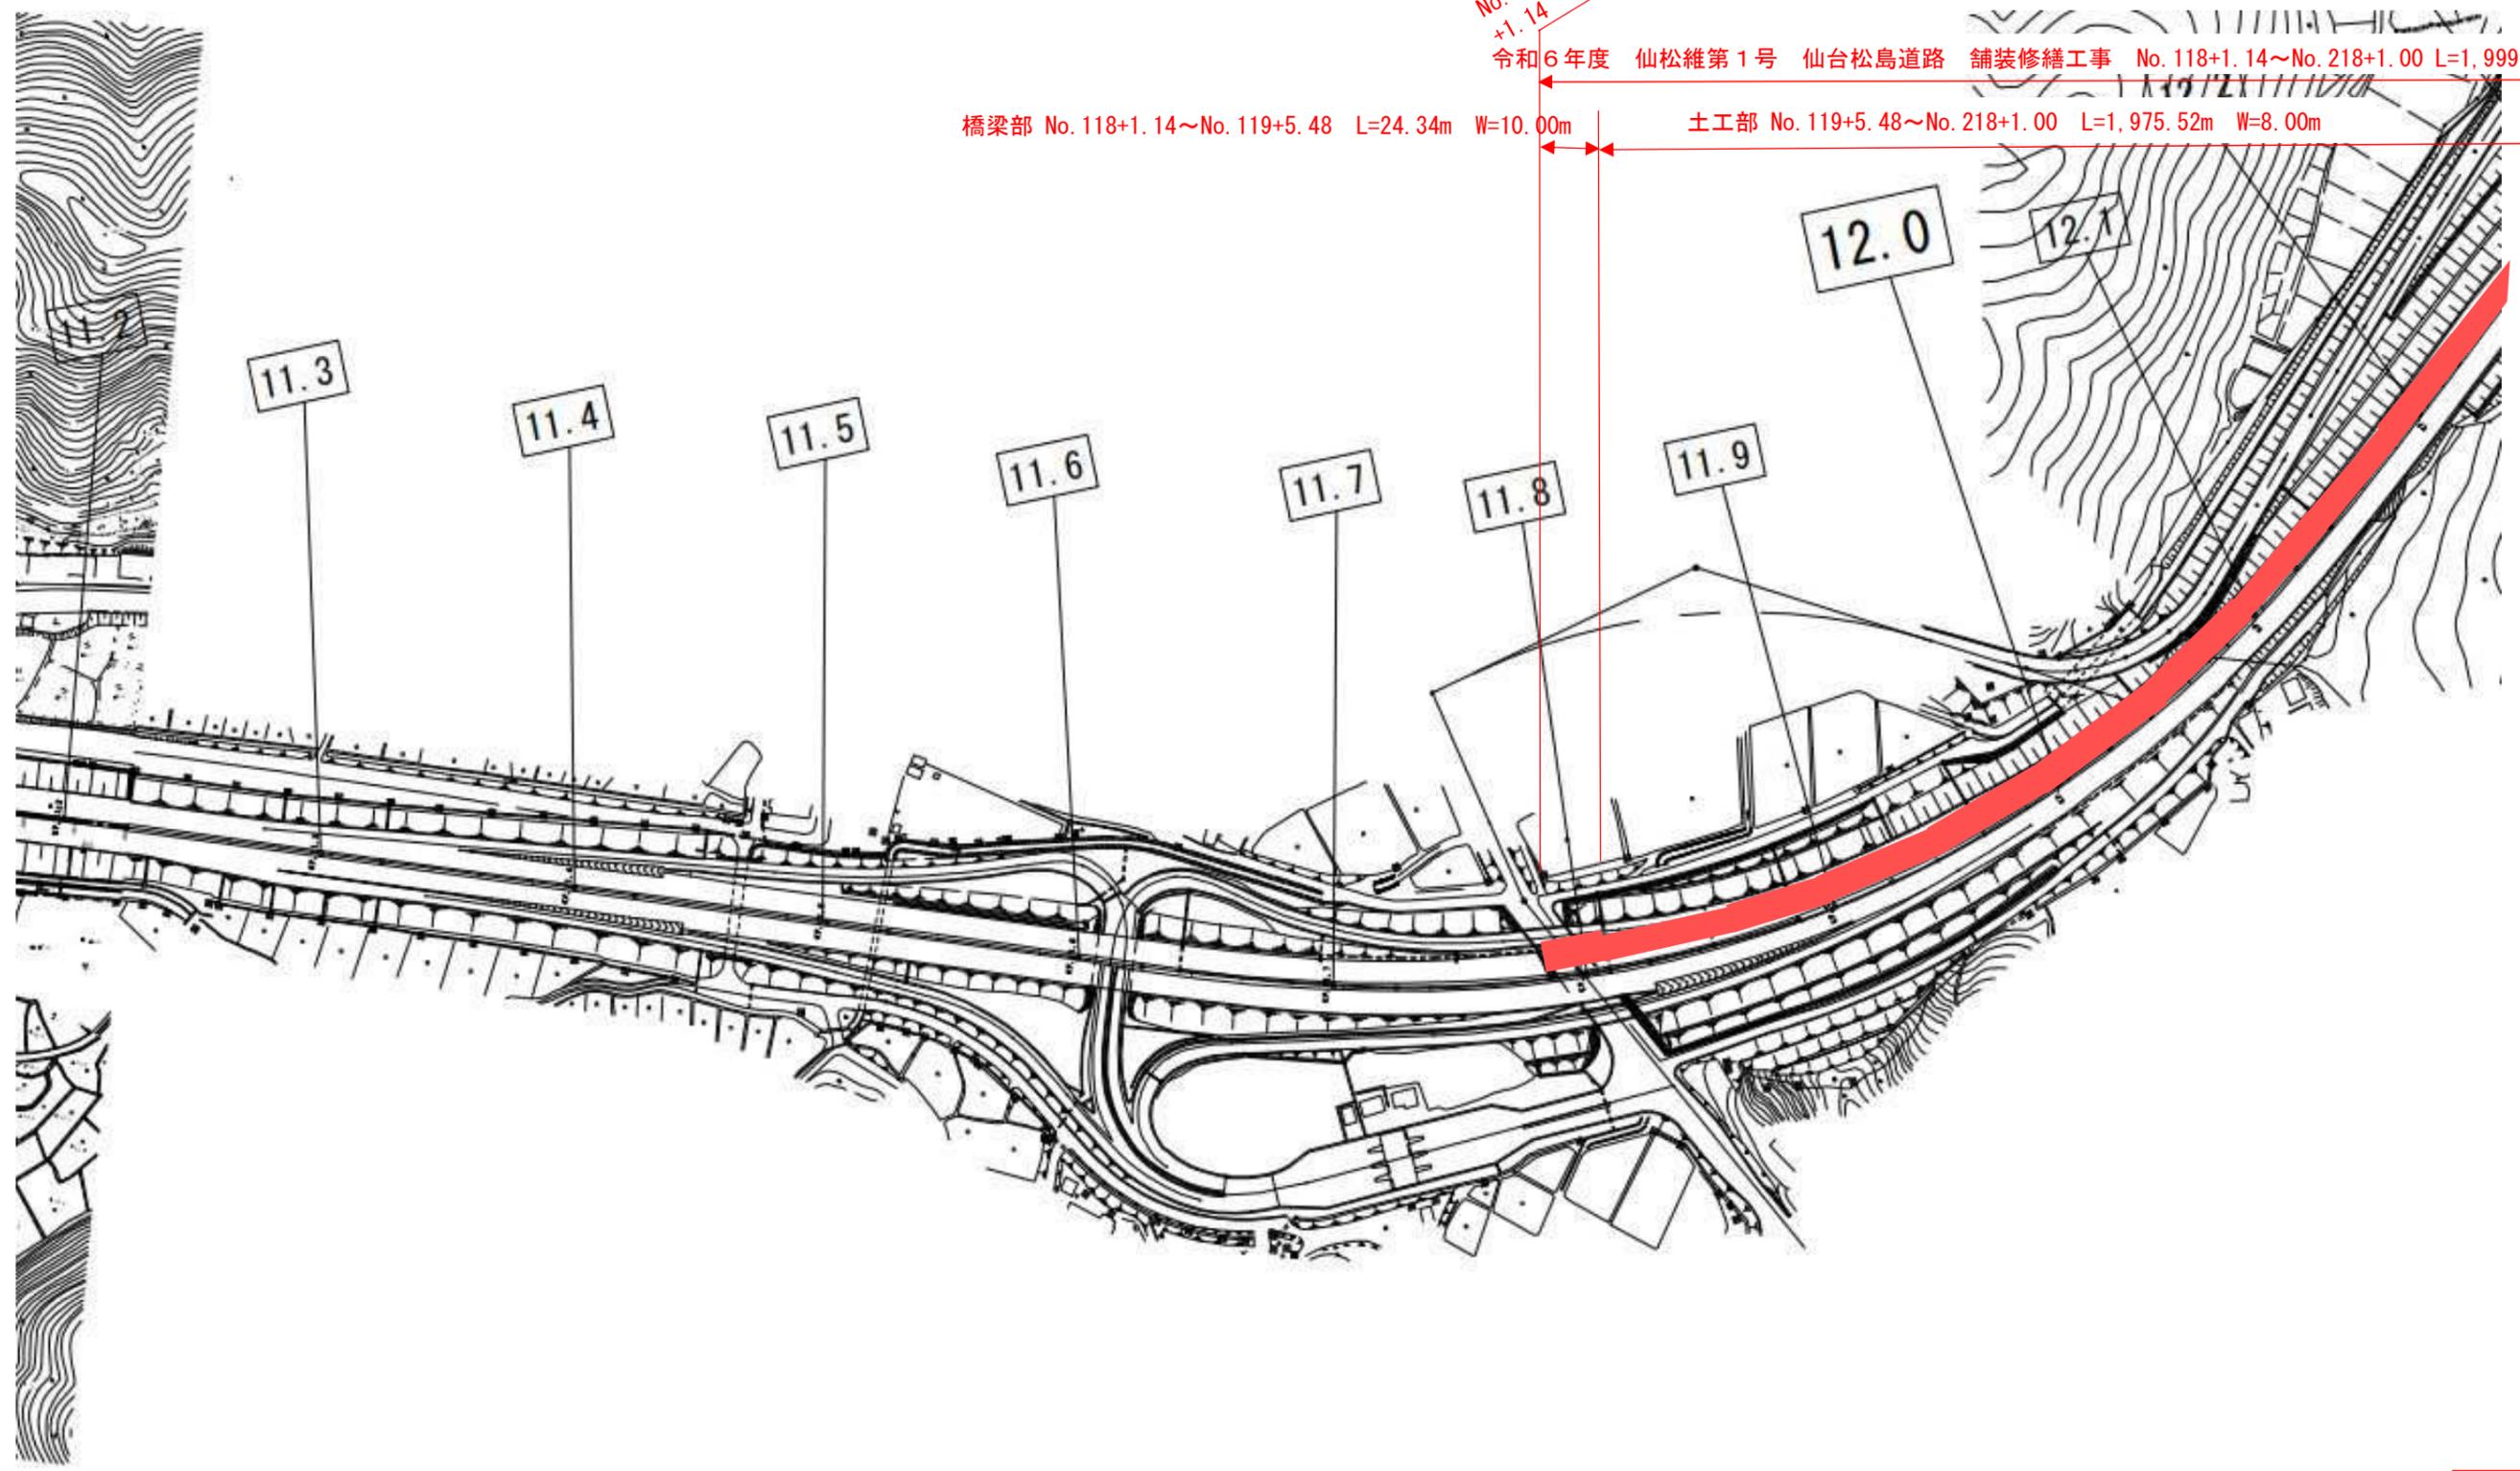


実施

工事番号	令和6年度 仙松維第1号		
路線名	(主)仙台松島線		
箇所	宮城県利府町赤沼~松島町桜渡戸 地内		
工事名	仙台松島道路 舗装修繕工事		
図名	平面図(1)		
縮尺	1/2500	位置	
設計者		建設課長	
宮城県道路公社	図番	1/6	

令和6年度 仙松維第1号 仙台松島道路 舗装修繕工事 No. 118+1.14~No. 218+1.00 L=1,999.8m

土工部 No. 119+5.48~No. 218+1.00 L=1,975.52m W=8.00m

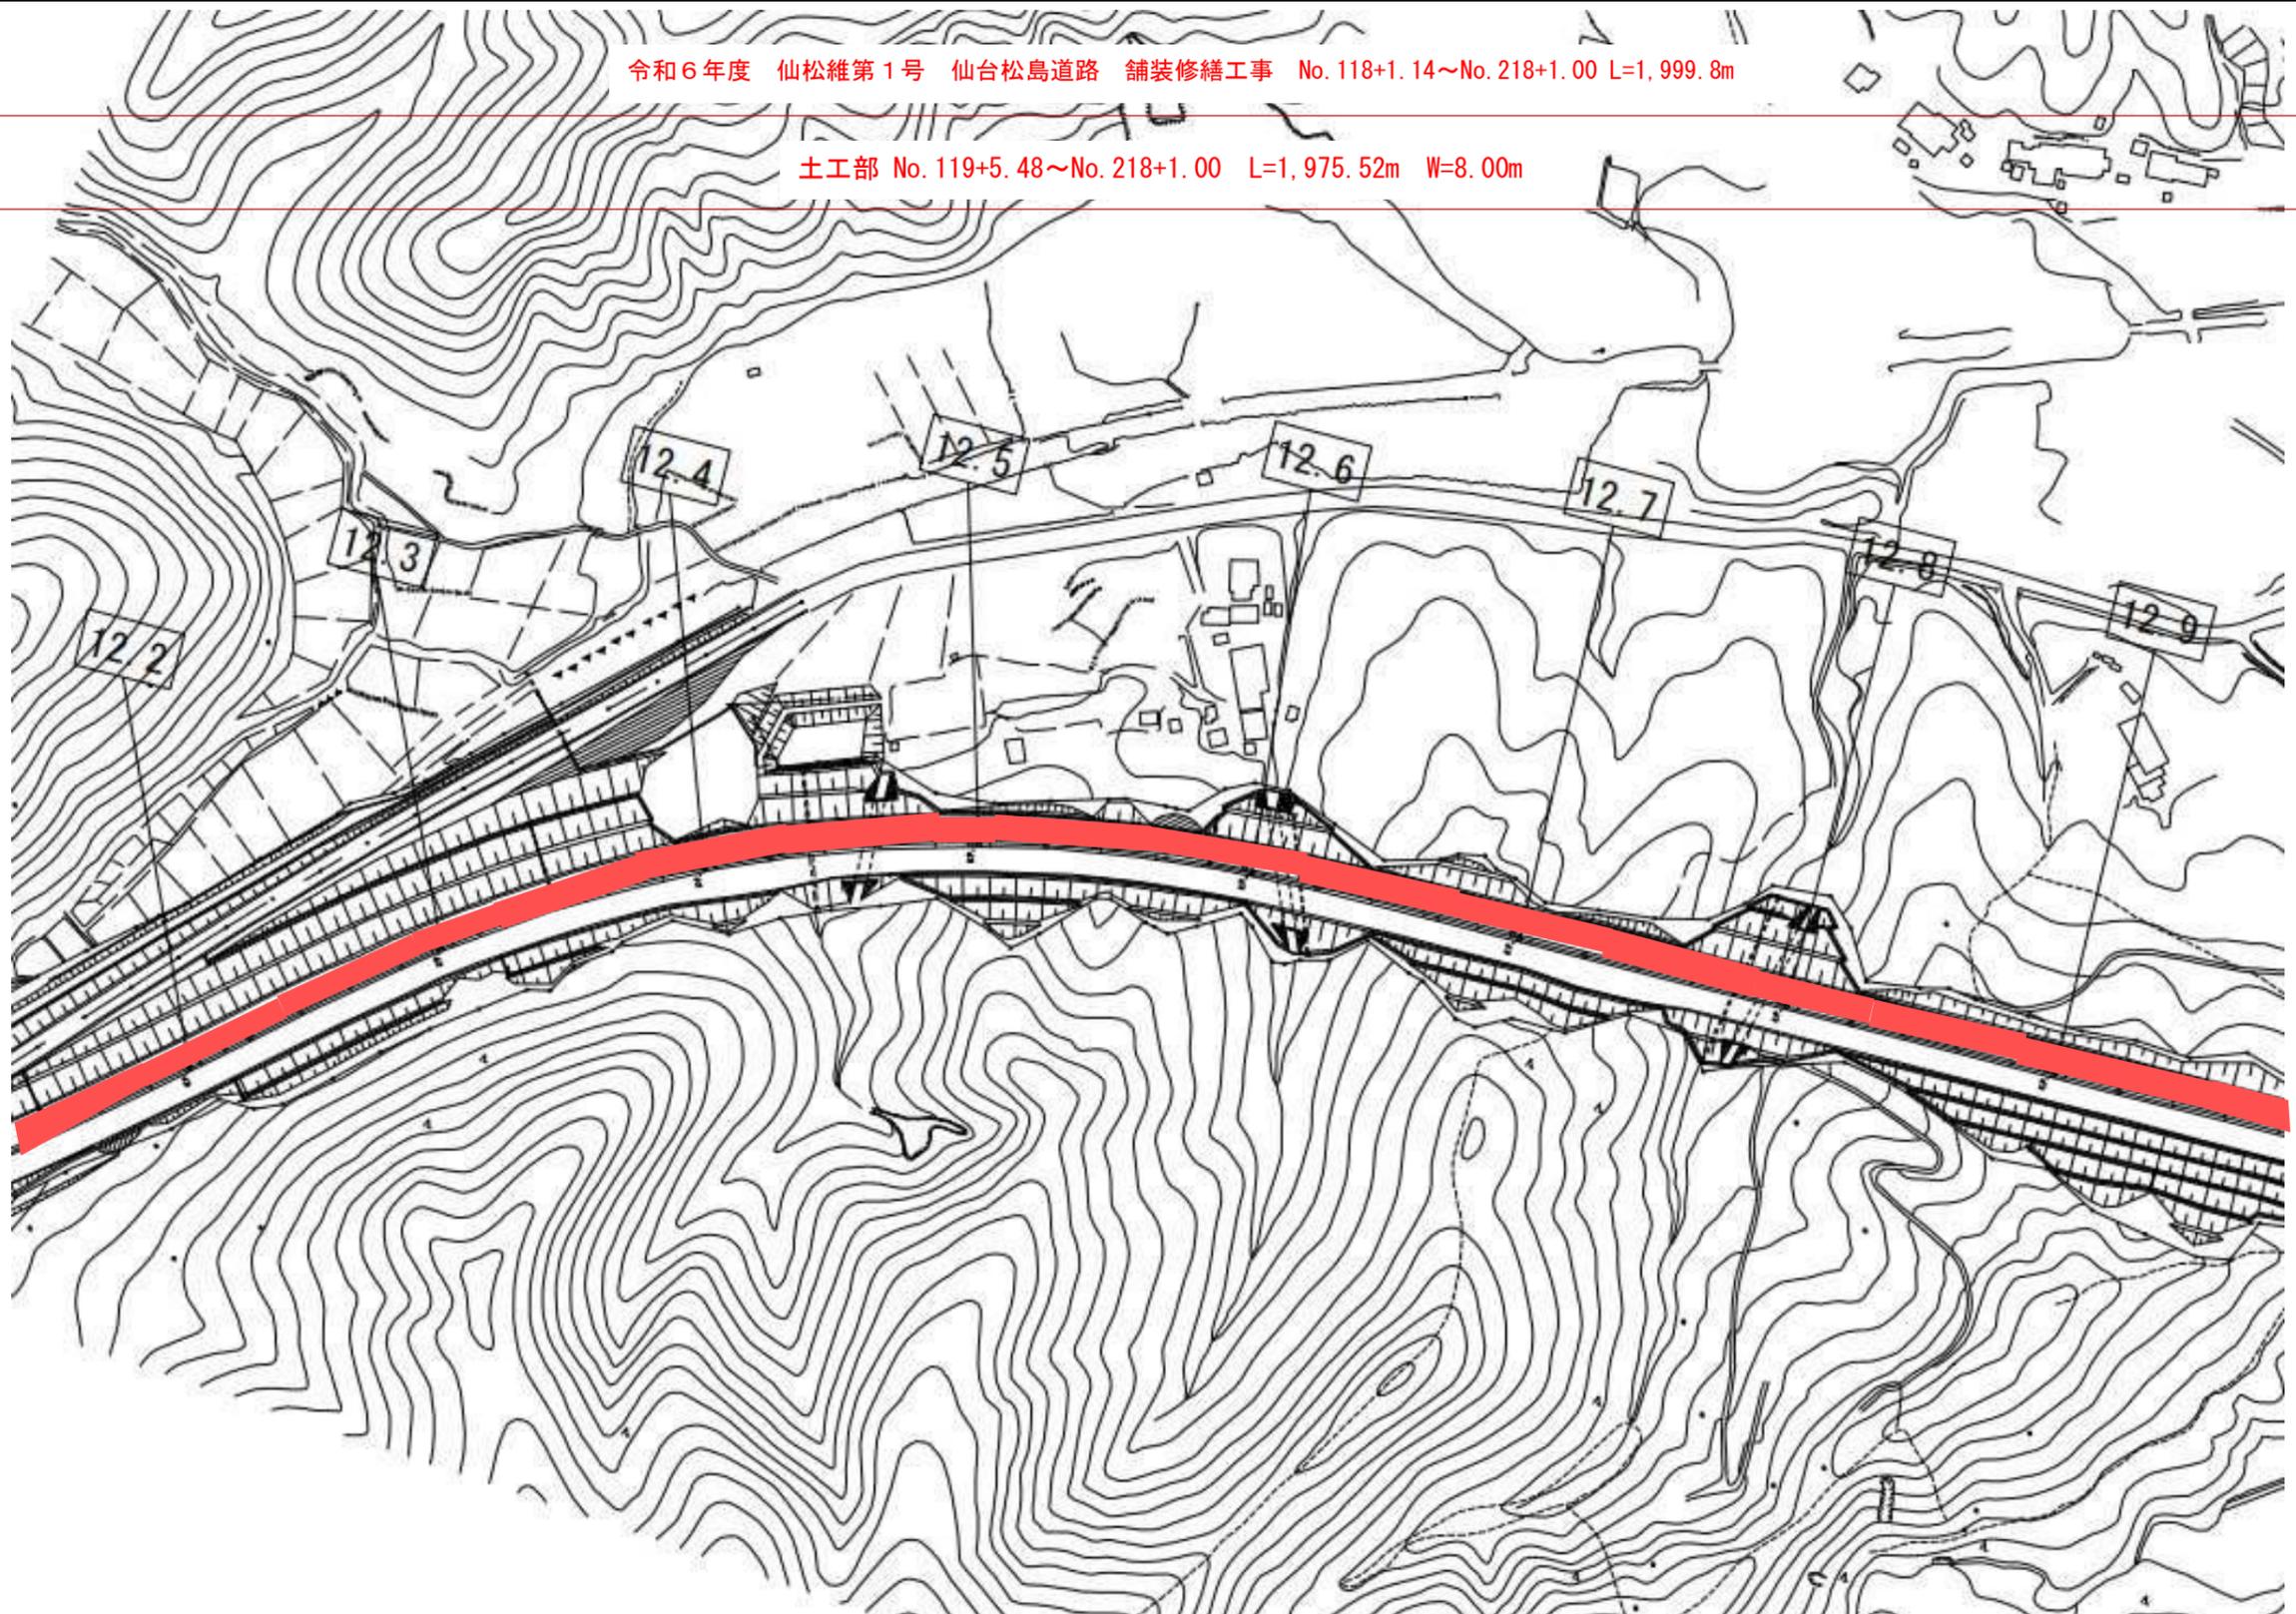


実施

工事番号	令和6年度 仙松維第1号		
路線名	(主)仙台松島線		
箇所	宮城県利府町赤沼~松島町桜渡戸 地内		
工事名	仙台松島道路 舗装修繕工事		
図名	平面図(2)		
縮尺	1/2500	位置	
設計者		建設課長	
宮城県道路公社	図番		2/6

令和6年度 仙松維第1号 仙台松島道路 舗装修繕工事 No. 118+1.14~No. 218+1.00 L=1,999.8m

土工部 No. 119+5.48~No. 218+1.00 L=1,975.52m W=8.00m

No. 218+1.00

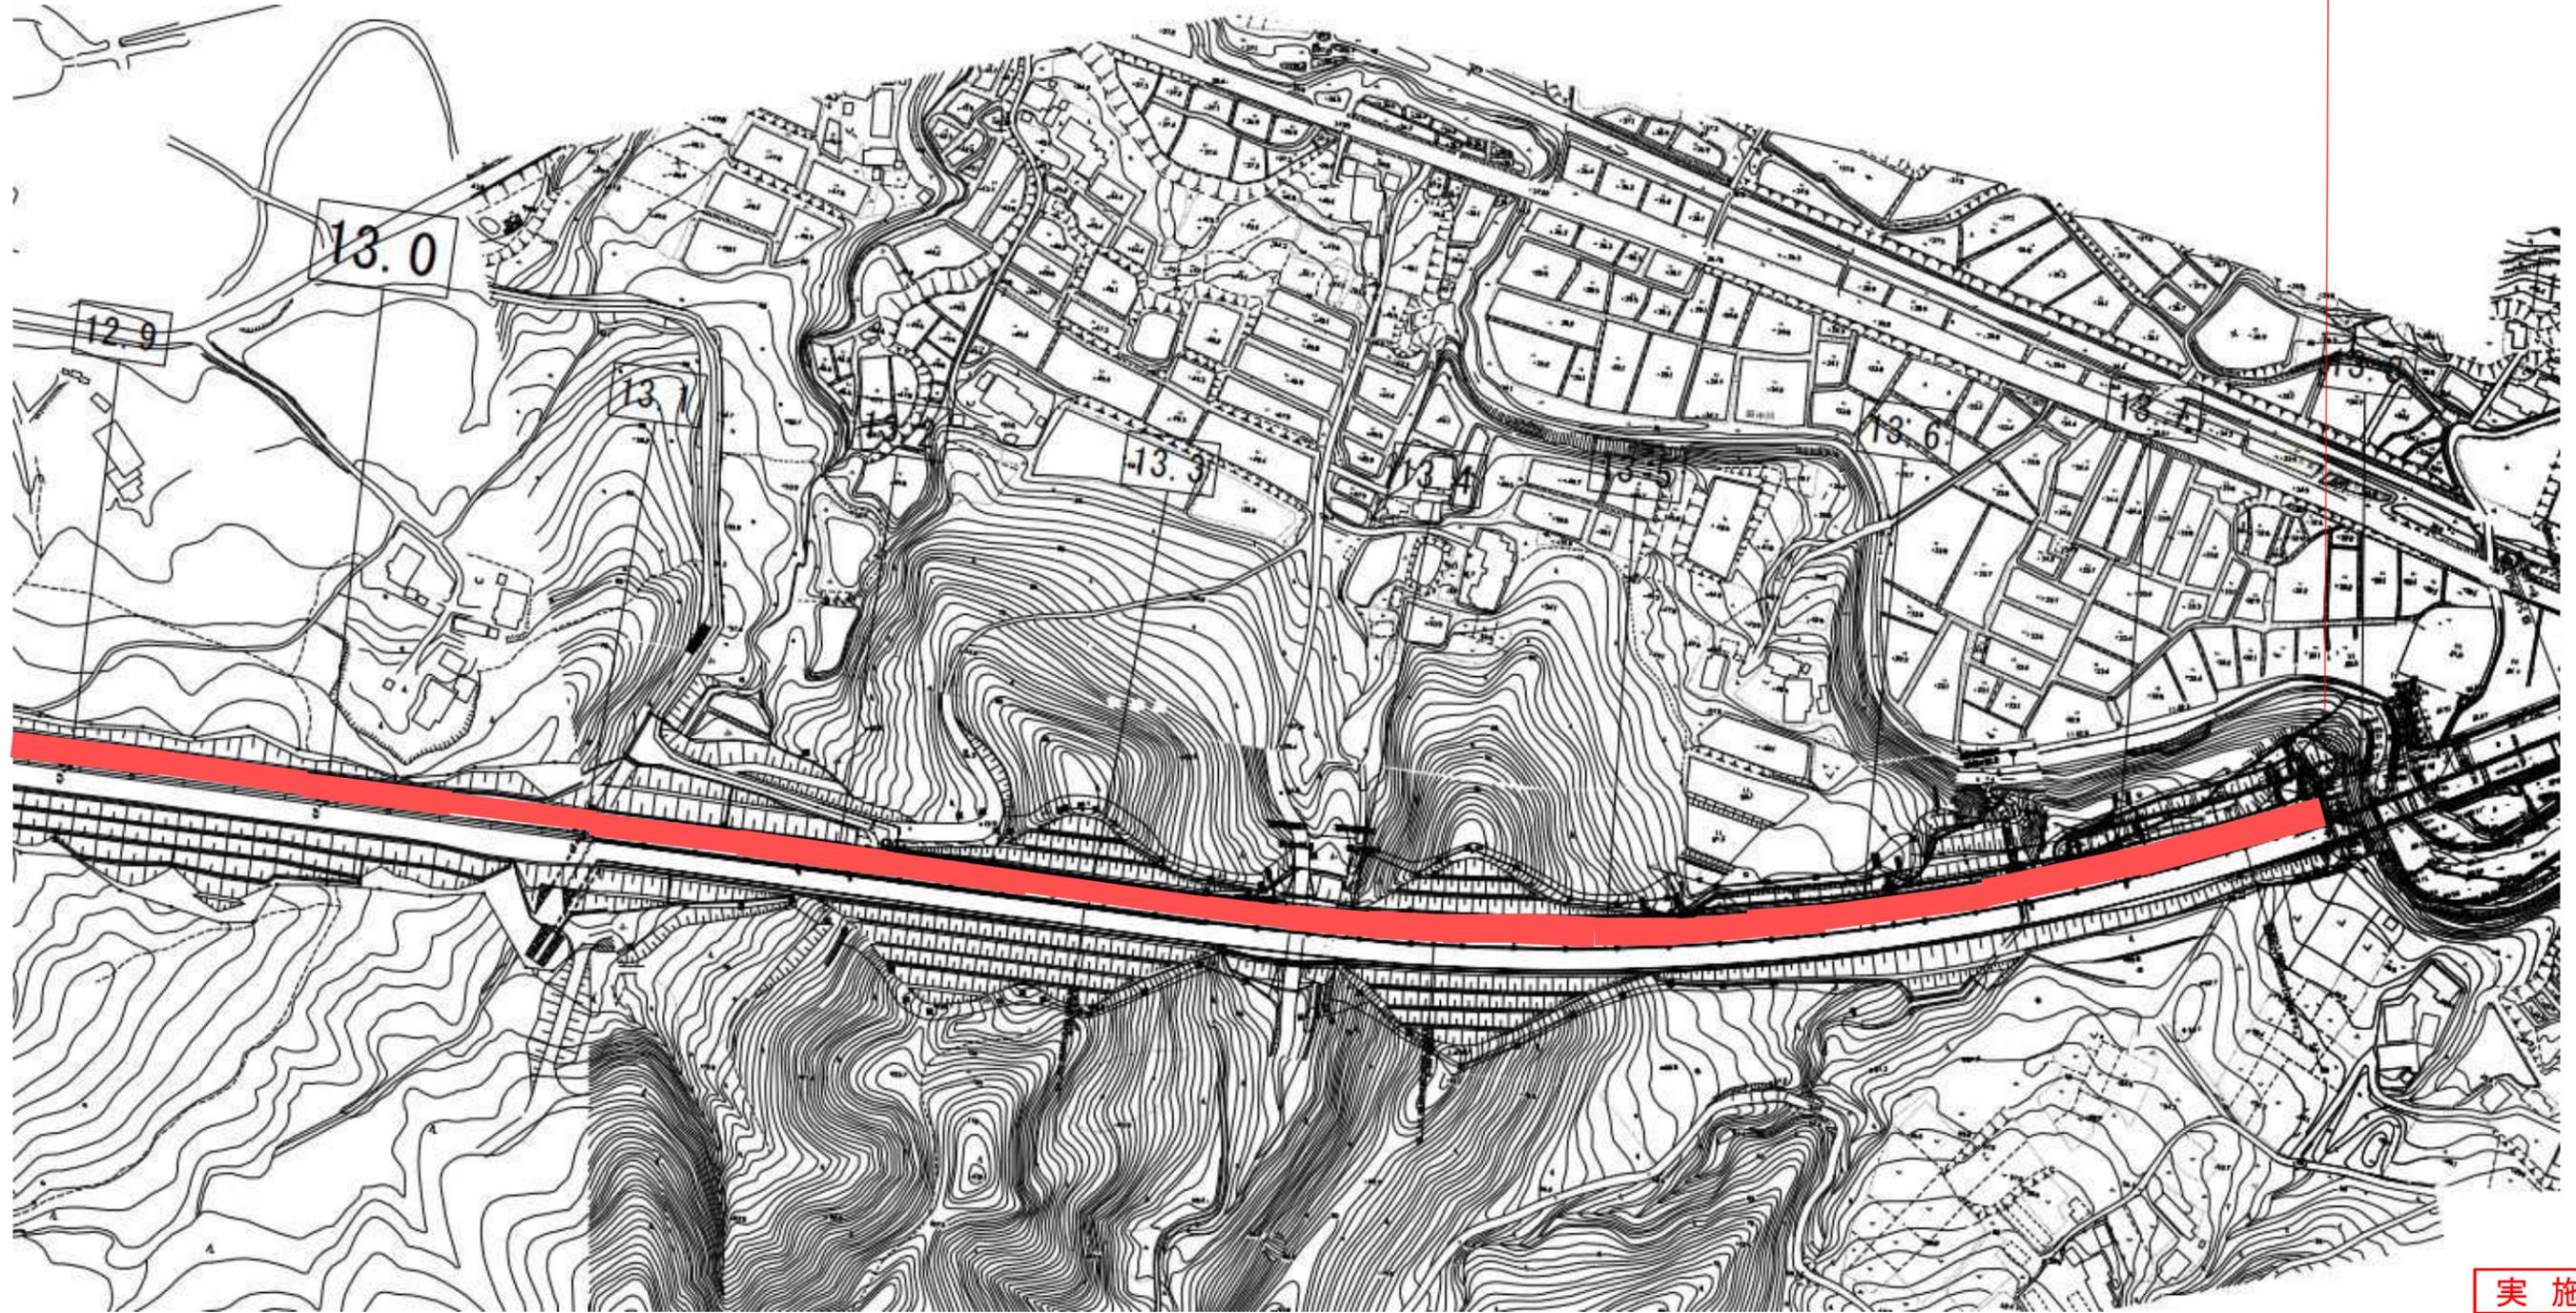


実施

工事番号	令和6年度 仙松維第1号		
路線名	(主)仙台松島線		
箇所	宮城郡利府町赤沼~松島町桜渡戸 地内		
工事名	仙台松島道路 舗装修繕工事		
図名	平面図(3)		
縮尺	1/2500	位置	
設計者		建設課長	
宮城県道路公社	図番		3/6


標準横断面図

S=1:100

本線切土部

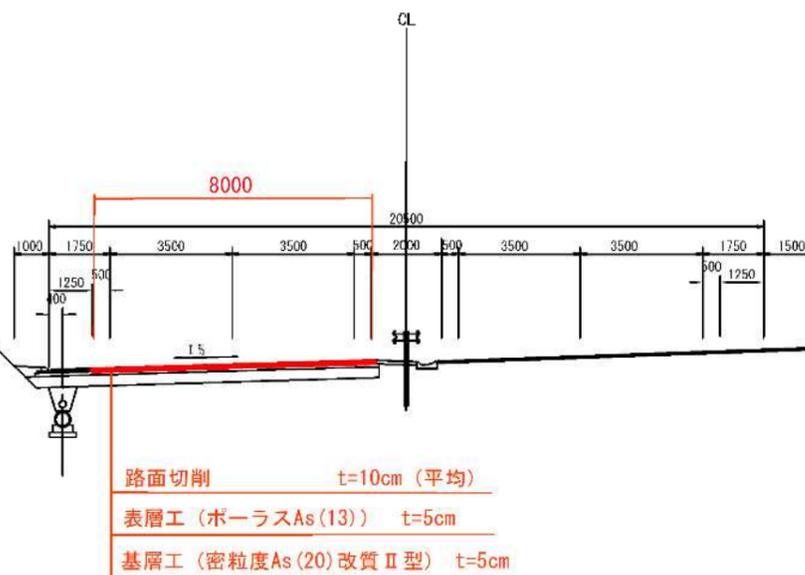




本線盛土部

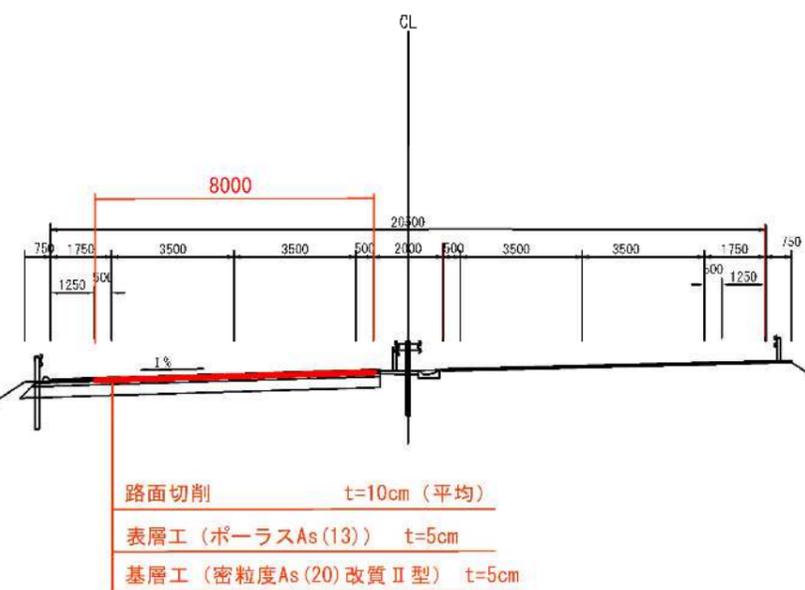


実施

工事番号	令和6年度 仙松維第1号		
路線名	(主)仙台松島線		
箇所	宮城郡利府町赤沼～松島町桜渡戸 地内		
工事名	仙台松島道路 舗装修繕工事		
図名	標準横断面図		
縮尺	1/100	位置	
設計者		建設課長	
宮城県道路公社	図番	4/6	

赤沼橋補修一般図(参考図)

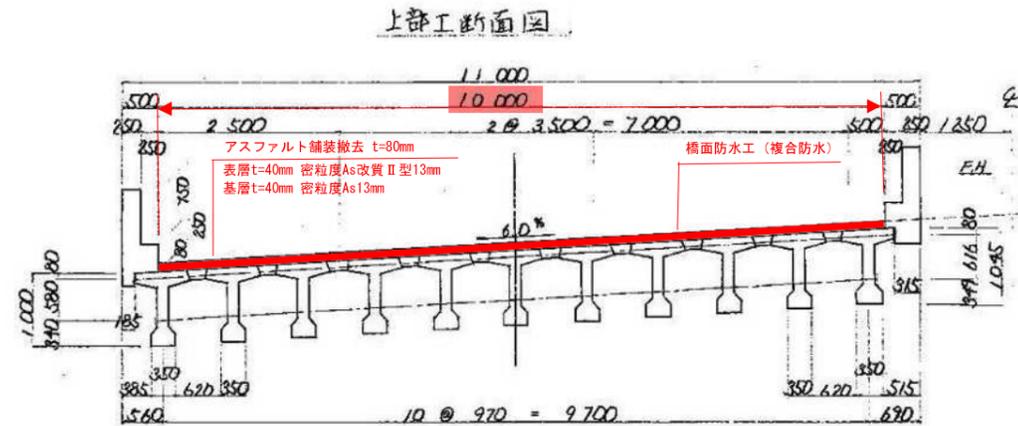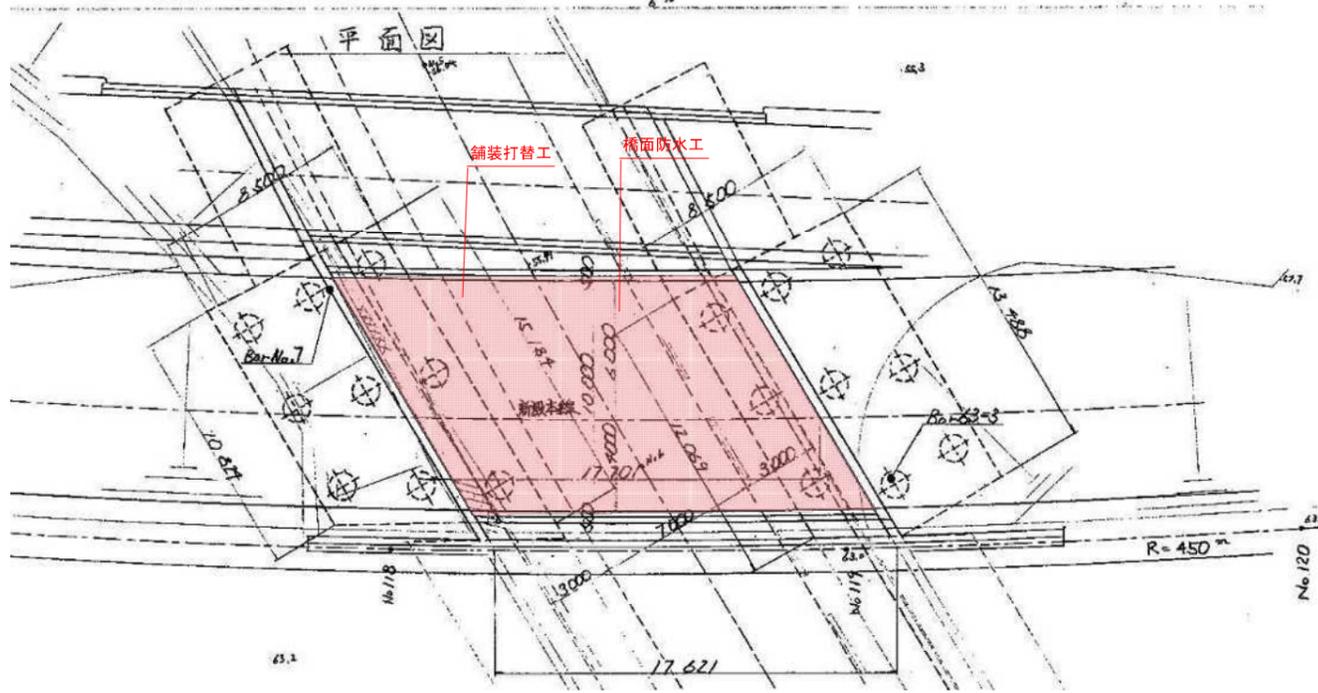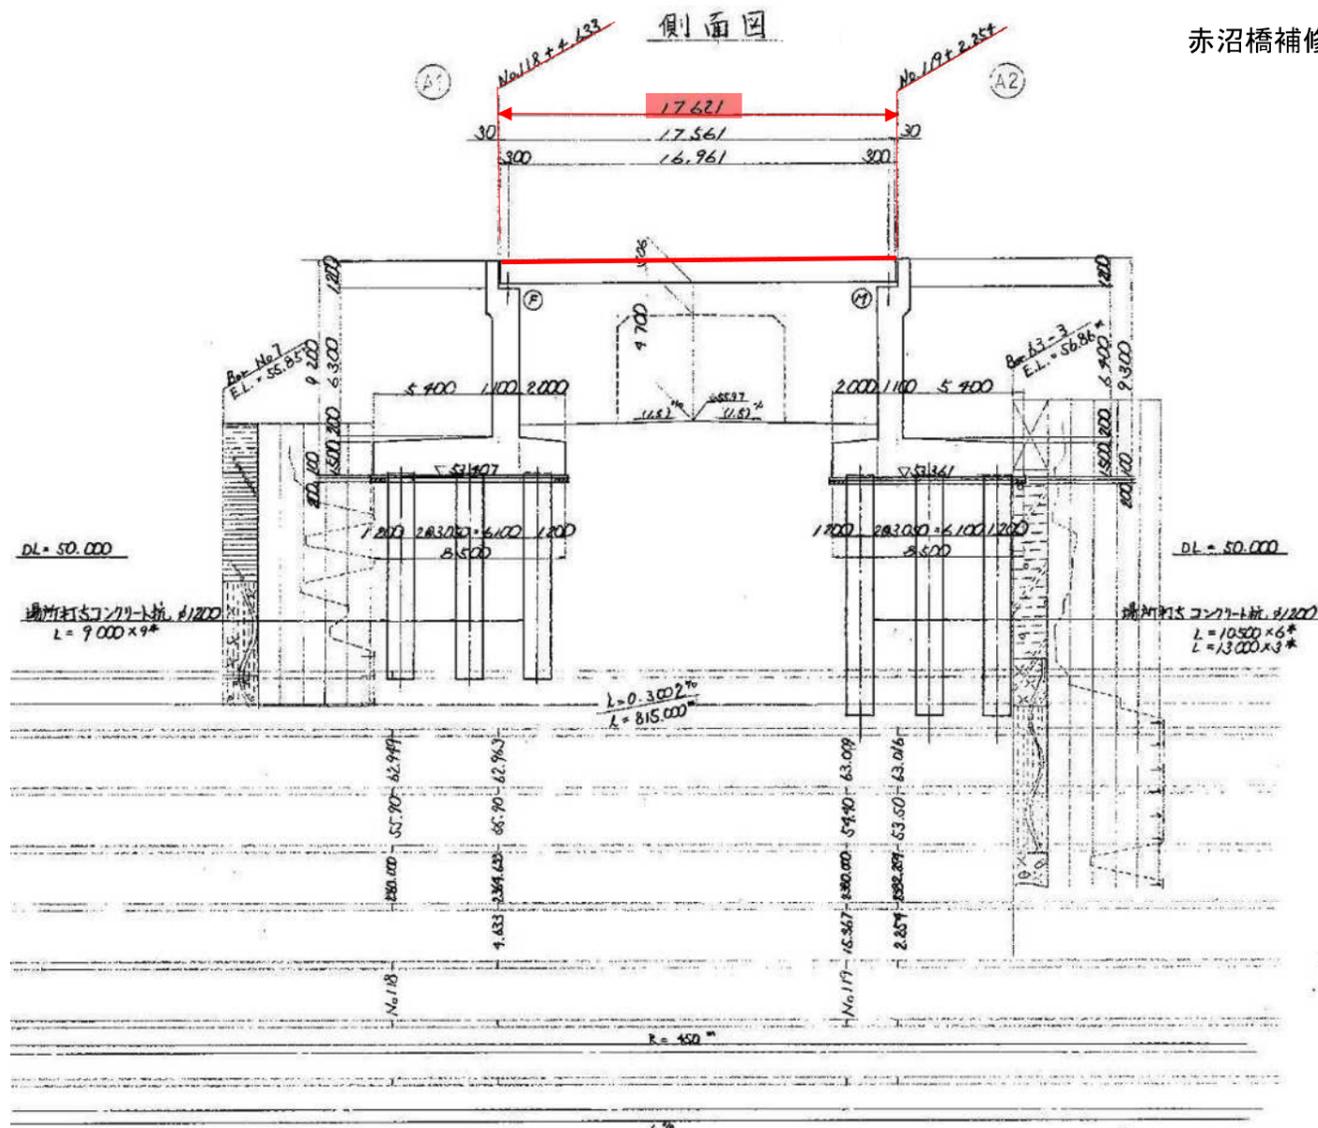


橋面防水詳細図

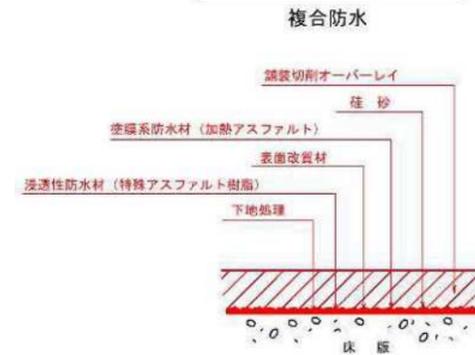

注記

1. 導水パイプ端部は、排水枟に確実に接続すること。
2. 施工目地位置では防水層を100mm~200mm程度ラップさせること。
3. 施工後はアスファルトにより排水機能が阻害されていないことを確認すること。
4. 防水層の端部は40mm程度曲げ上げること。(排水枟位置でも同様)
5. 既設舗装切削後、床版上面を点検し、コンクリート脆弱部が確認された場合には、監督官立会いの下に確認を行い、断面修復等の補修を先行して行うこと。
6. 詳細寸法は現地計測のうえ決定すること。

防水層端部処理詳細図

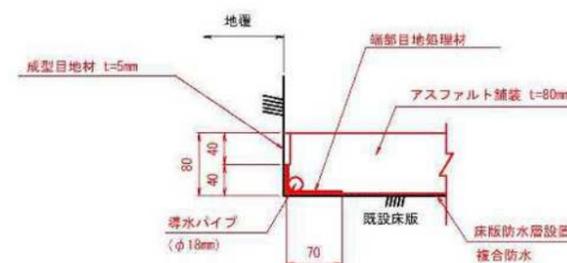


工事番号	令和6年度 仙松線第1号		
路線名	(主)仙台松島線		
箇所	宮城県利府町赤沼~松島町桜渡戸 地内		
工事名	仙台松島道路 舗装修繕工事		
図名	赤沼橋(下り)補修一般図		
縮尺	図示	位置	
設計者		建設課長	
宮城県道路公社	図番		5/6

区画線工詳細図

S=1:200

標準部

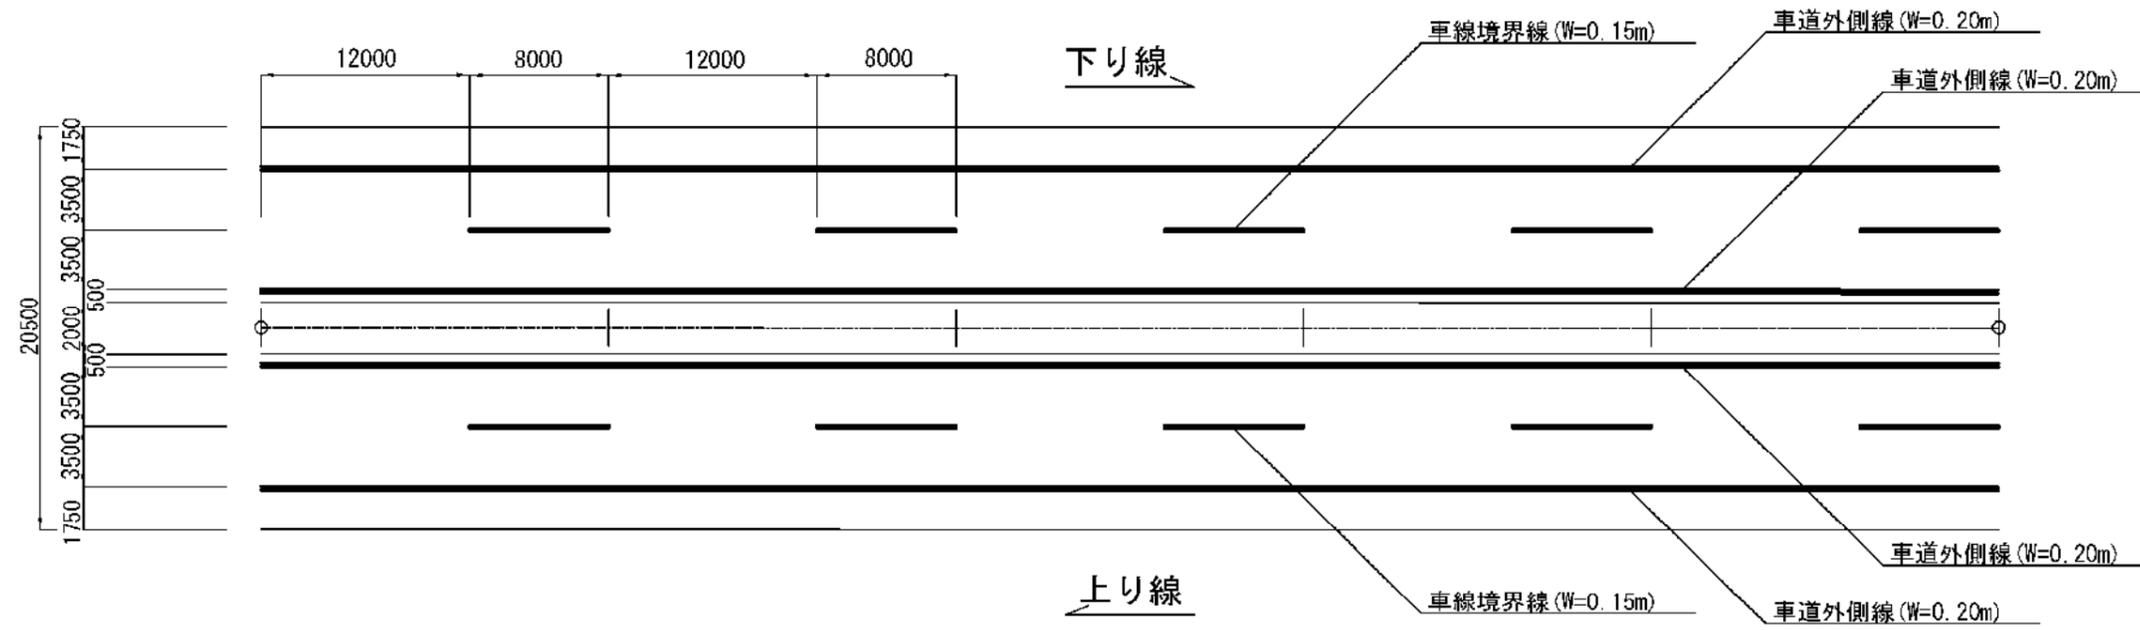

実施

工事番号	令和6年度 仙松維第1号		
路線名	(主)仙台松島線		
箇所	宮城郡利府町赤沼～松島町桜渡戸 地内		
工事名	仙台松島道路 舗装修繕工事		
図名	区画線工詳細図		
縮尺	1/200	位置	
設計者		建設課長	
宮城県道路公社	図番	6/6	